

日期	
姓名	
会签专业	

B

C


D

E

F


G

H

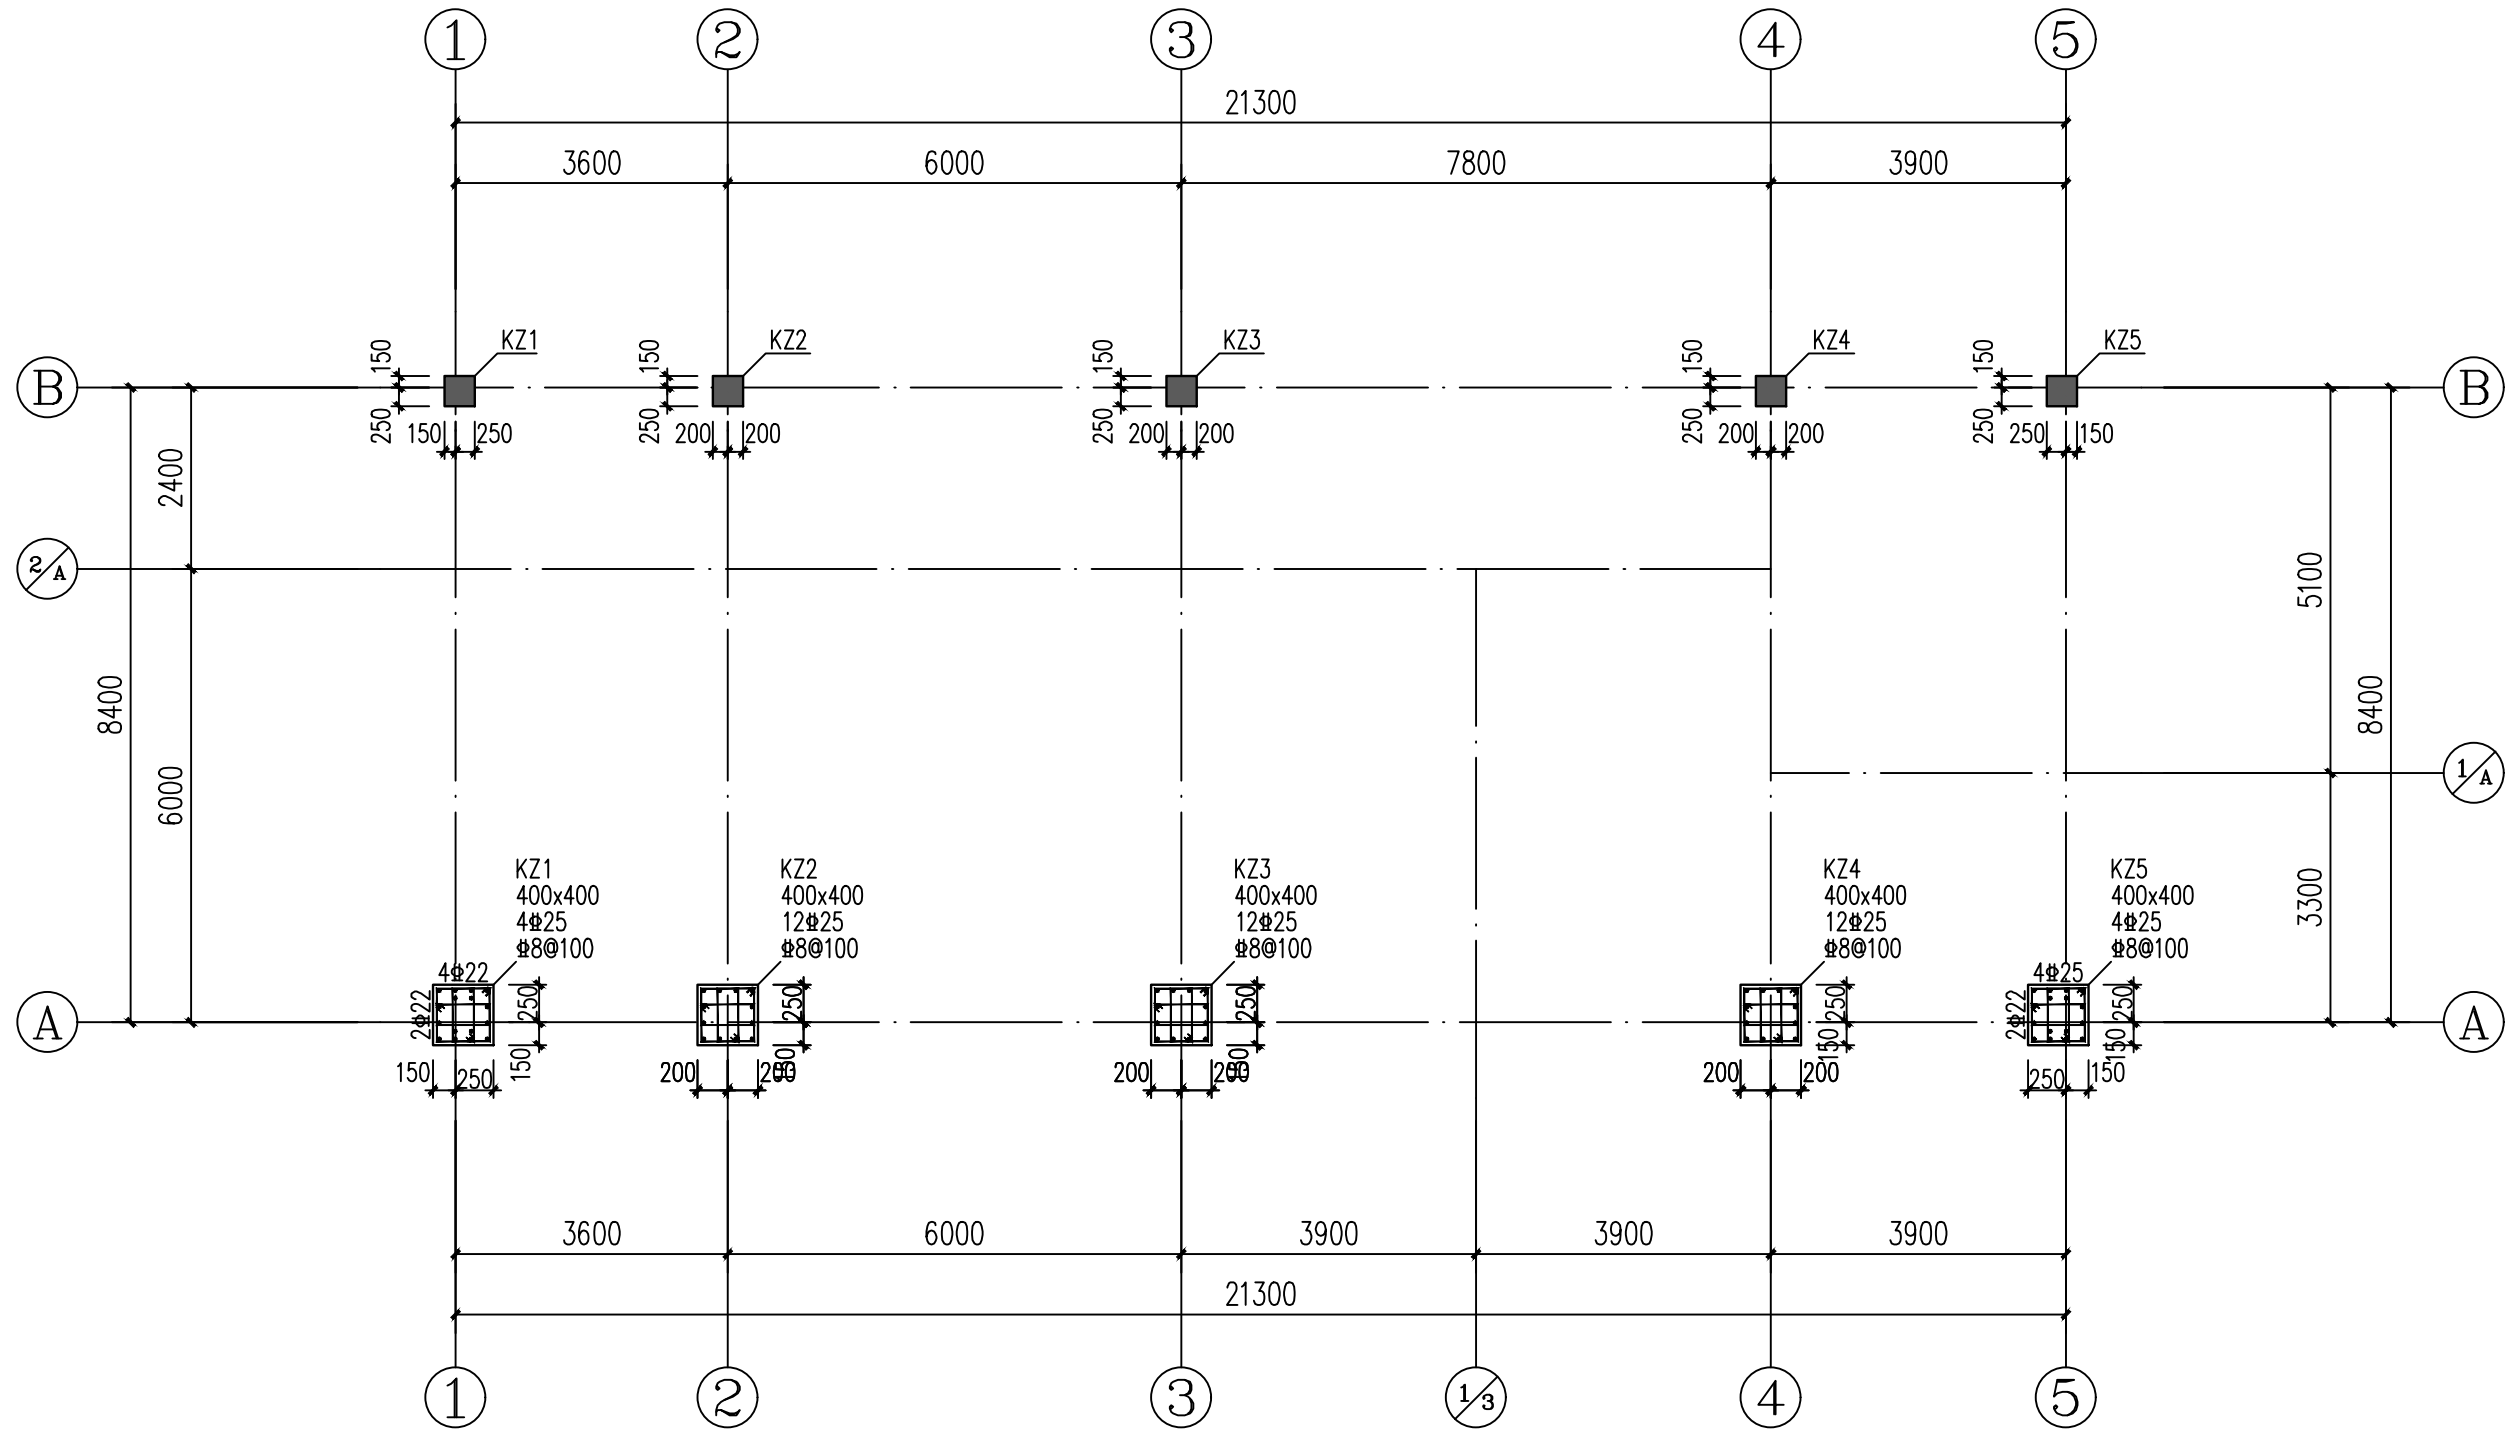


基础顶~±0.000m柱配筋图 1:100

- 说明:1、图中未注明的框架柱混凝土强度等级为C30。
- 2、图中未注明的框架柱抗震等级为二级,抗震构造措施等级为二级。
- 3、图中未注明的框架柱标高范围为-1.350~±0.000。
- 4、图中所有柱编号仅用于本图,图纸需配合国标图集(22G101-1)使用。
- 5、其余说明详见结构设计总说明。

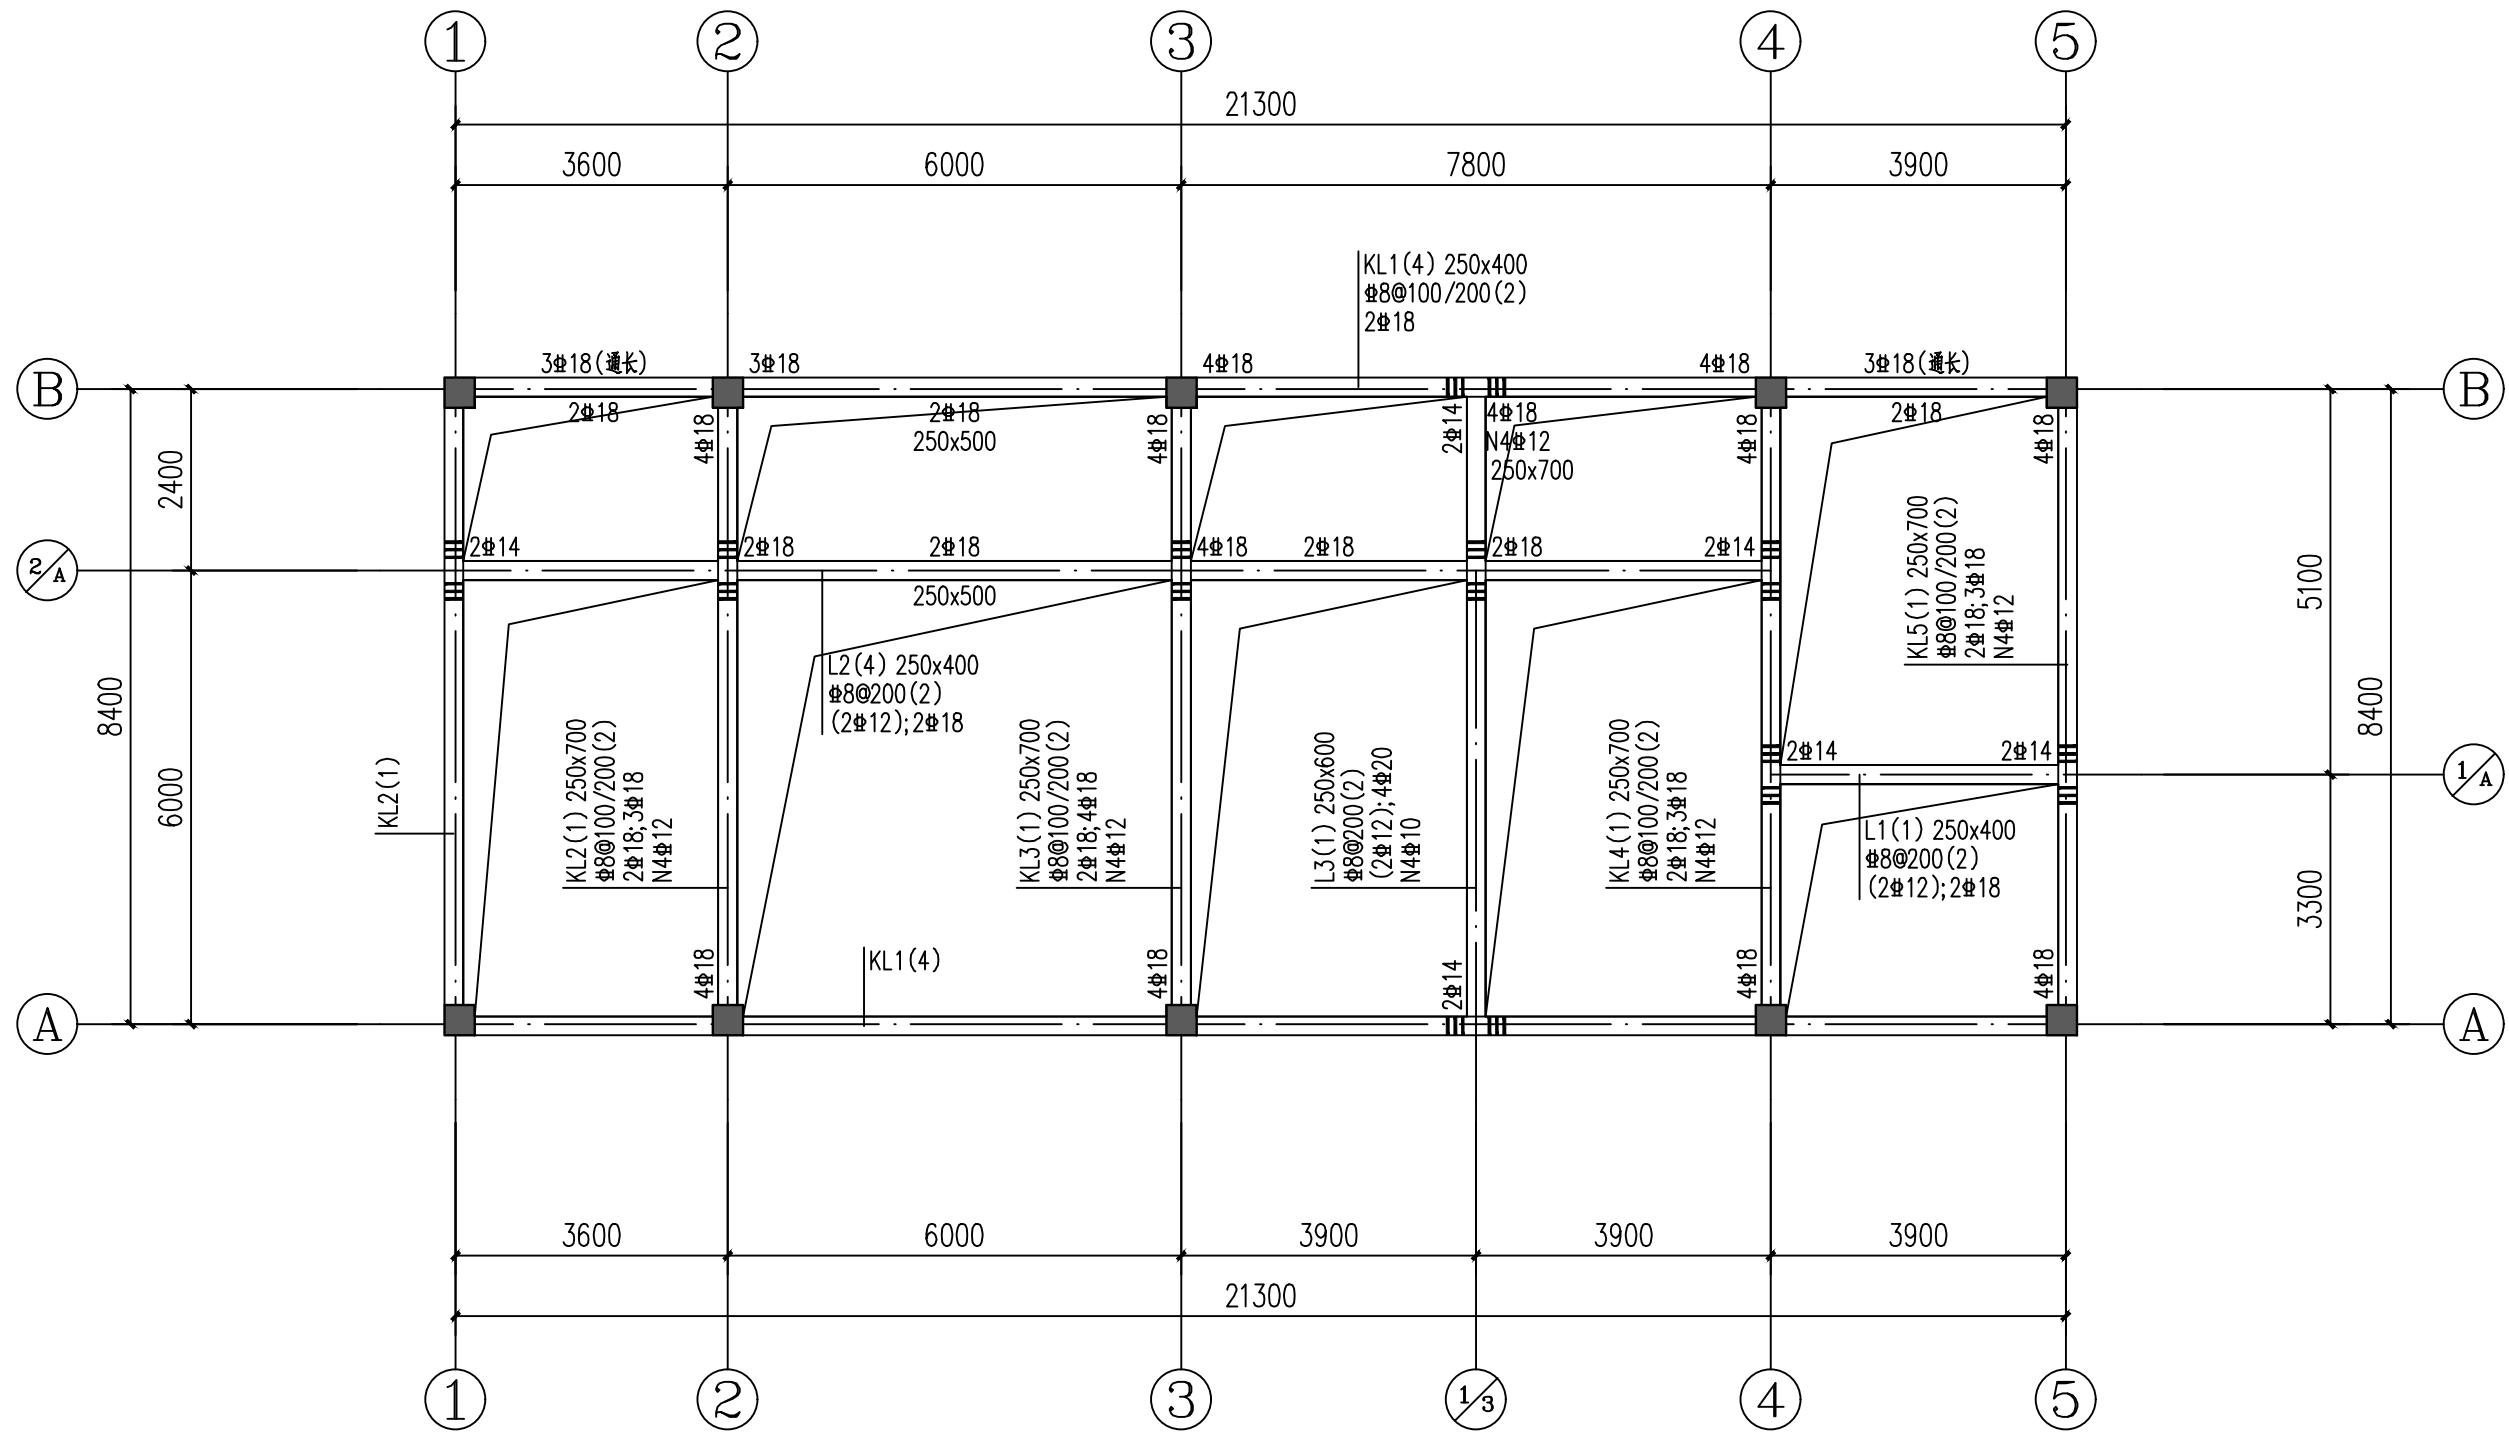


±0.000m梁平法施工图 1:100

- 1.梁定位除注明外均为轴线居中或与柱、墙一边平齐。
- 2.本层梁砼强度等级:C30混凝土,主筋为HRB400,箍筋为HRB400。
- 3.未注明梁附加箍筋均为每侧附加3根,间距50,直径及肢数同该梁箍筋。
- 4.未注明的吊筋为2#16。
- 5.图中梁原位标注后面加注“(通长)”表示该跨梁顶左支座、跨中、右支座均有原位标注,其原位标注均与通长筋相同。

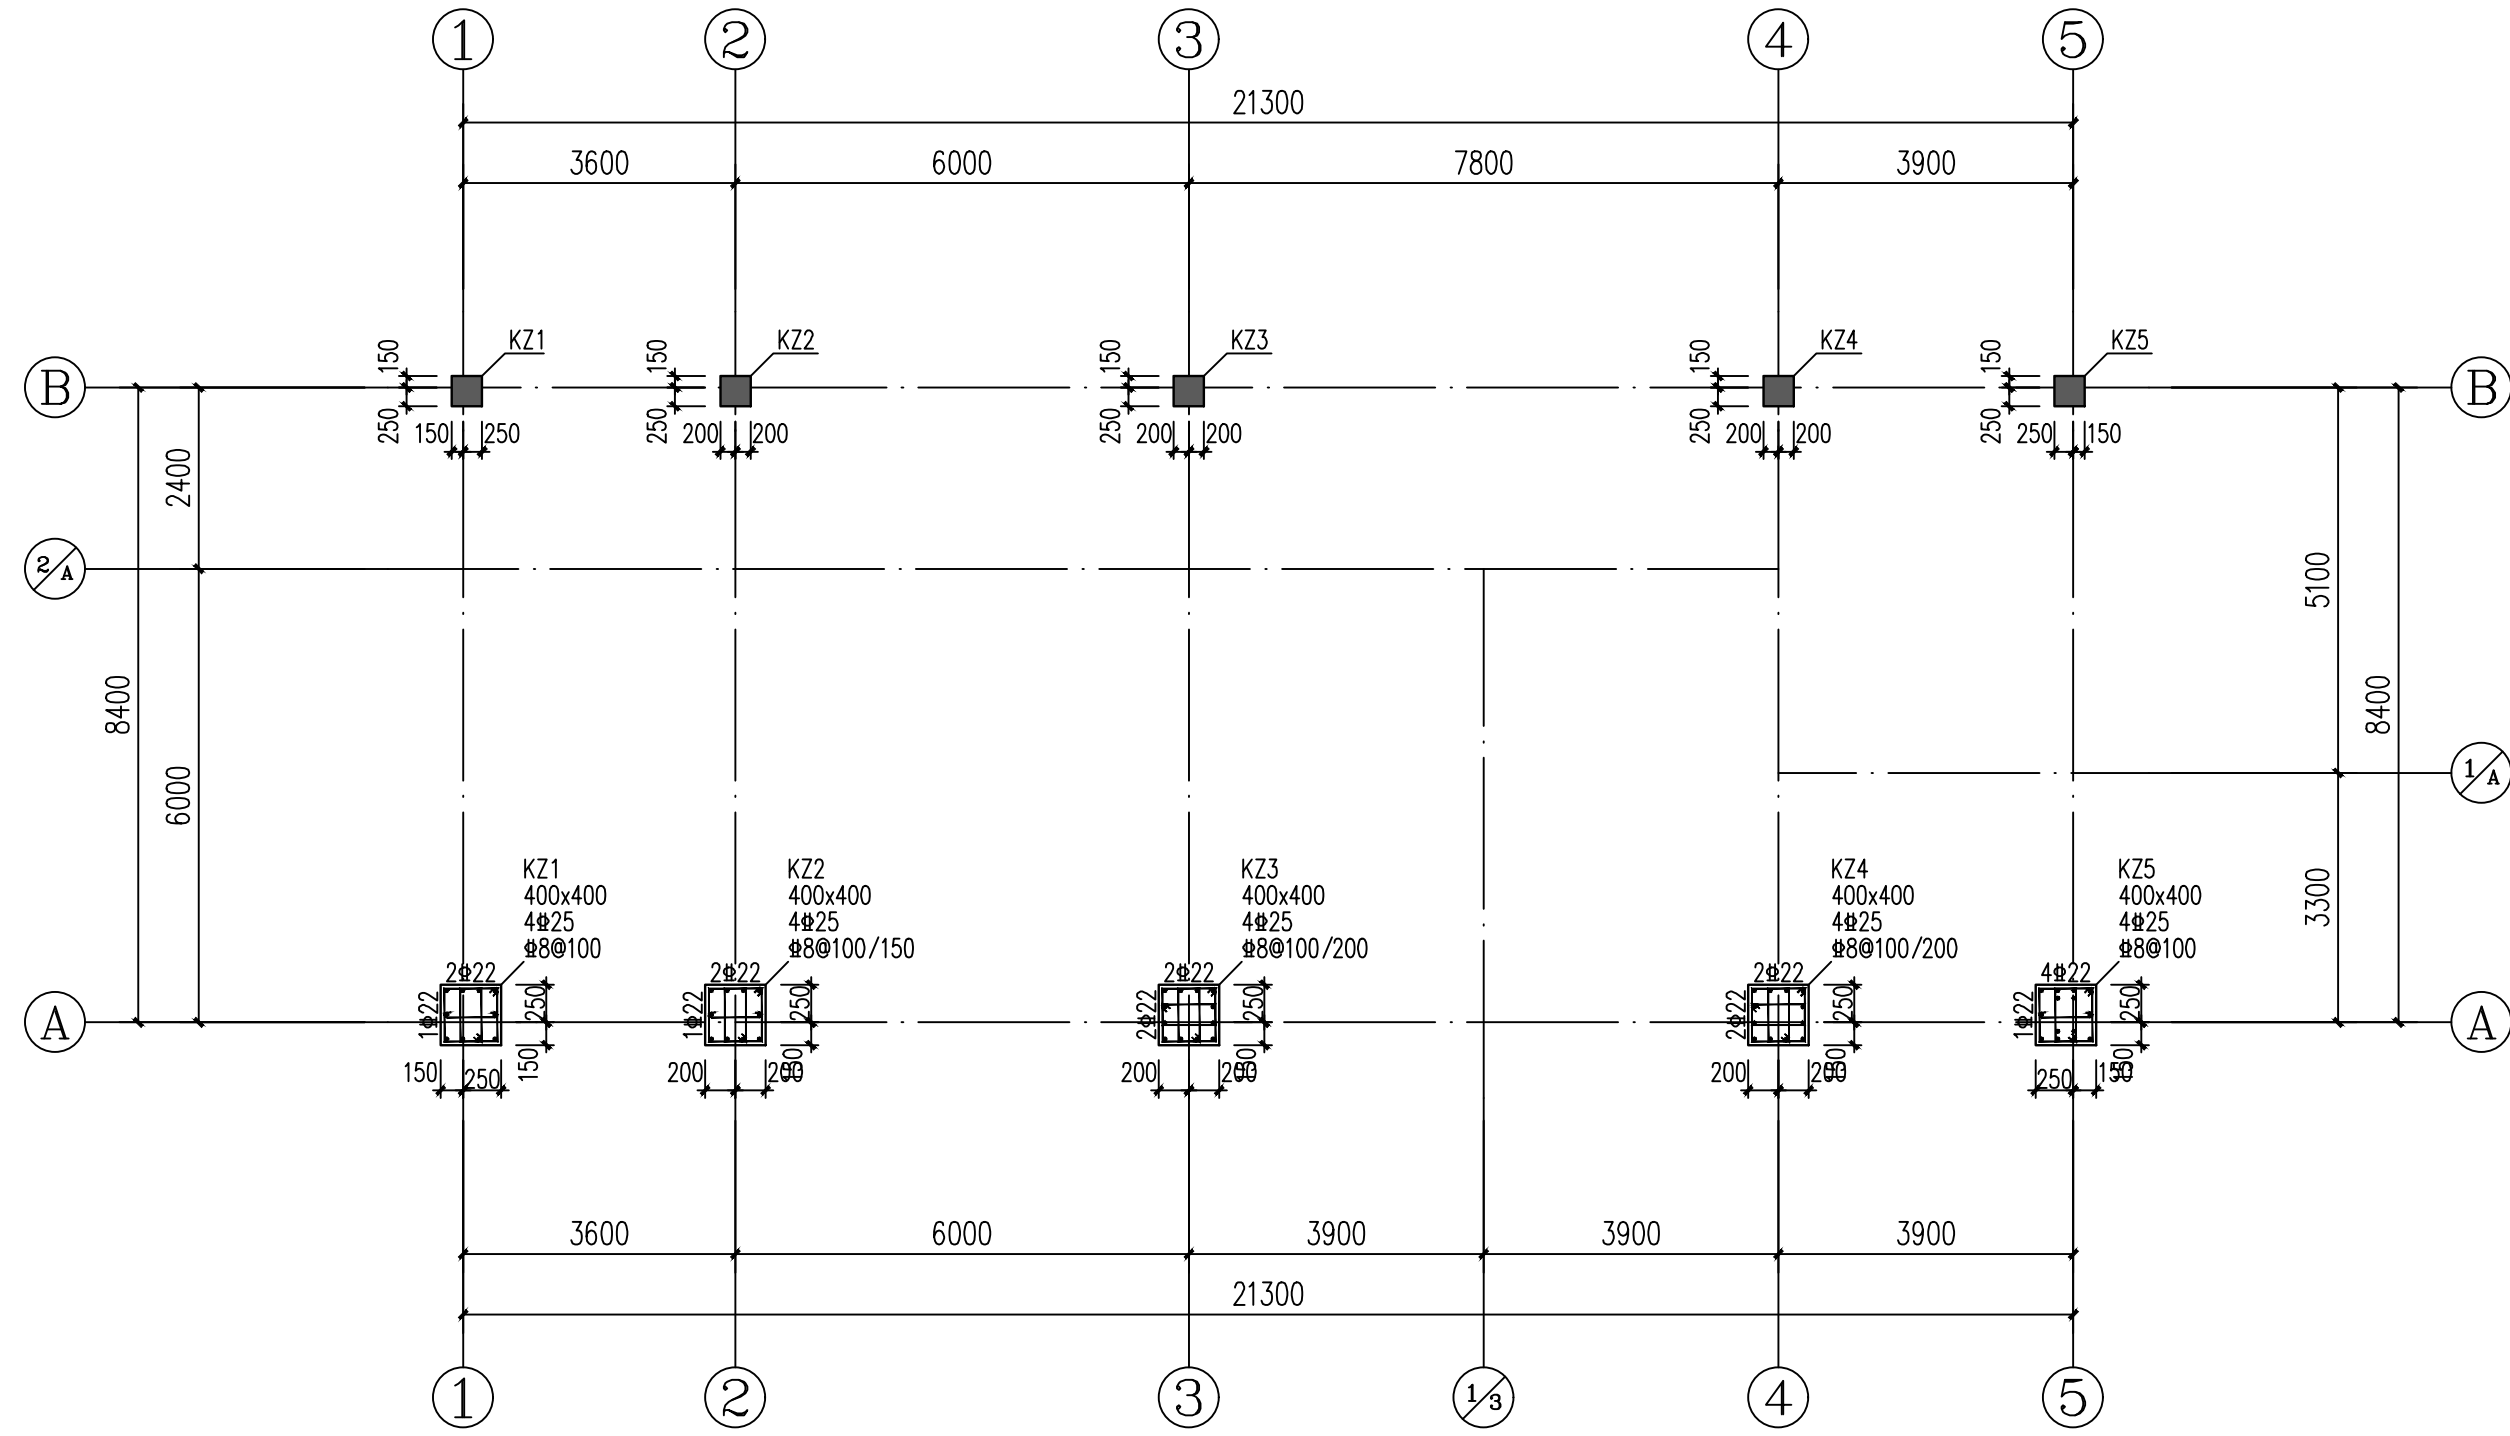

±0.000m~3.900m柱配筋图 1:100

- 说明:1、图中未注明的框架柱混凝土强度等级为C30。
- 2、图中未注明的框架柱抗震等级为二级,抗震构造措施等级为二级。
- 3、图中未注明的框架柱标高范围为±0.000~3.600。
- 4、图中所有柱编号仅用于本图,图纸需配合国标图集(22G101-1)使用。
- 5、其余说明详见结构设计总说明。

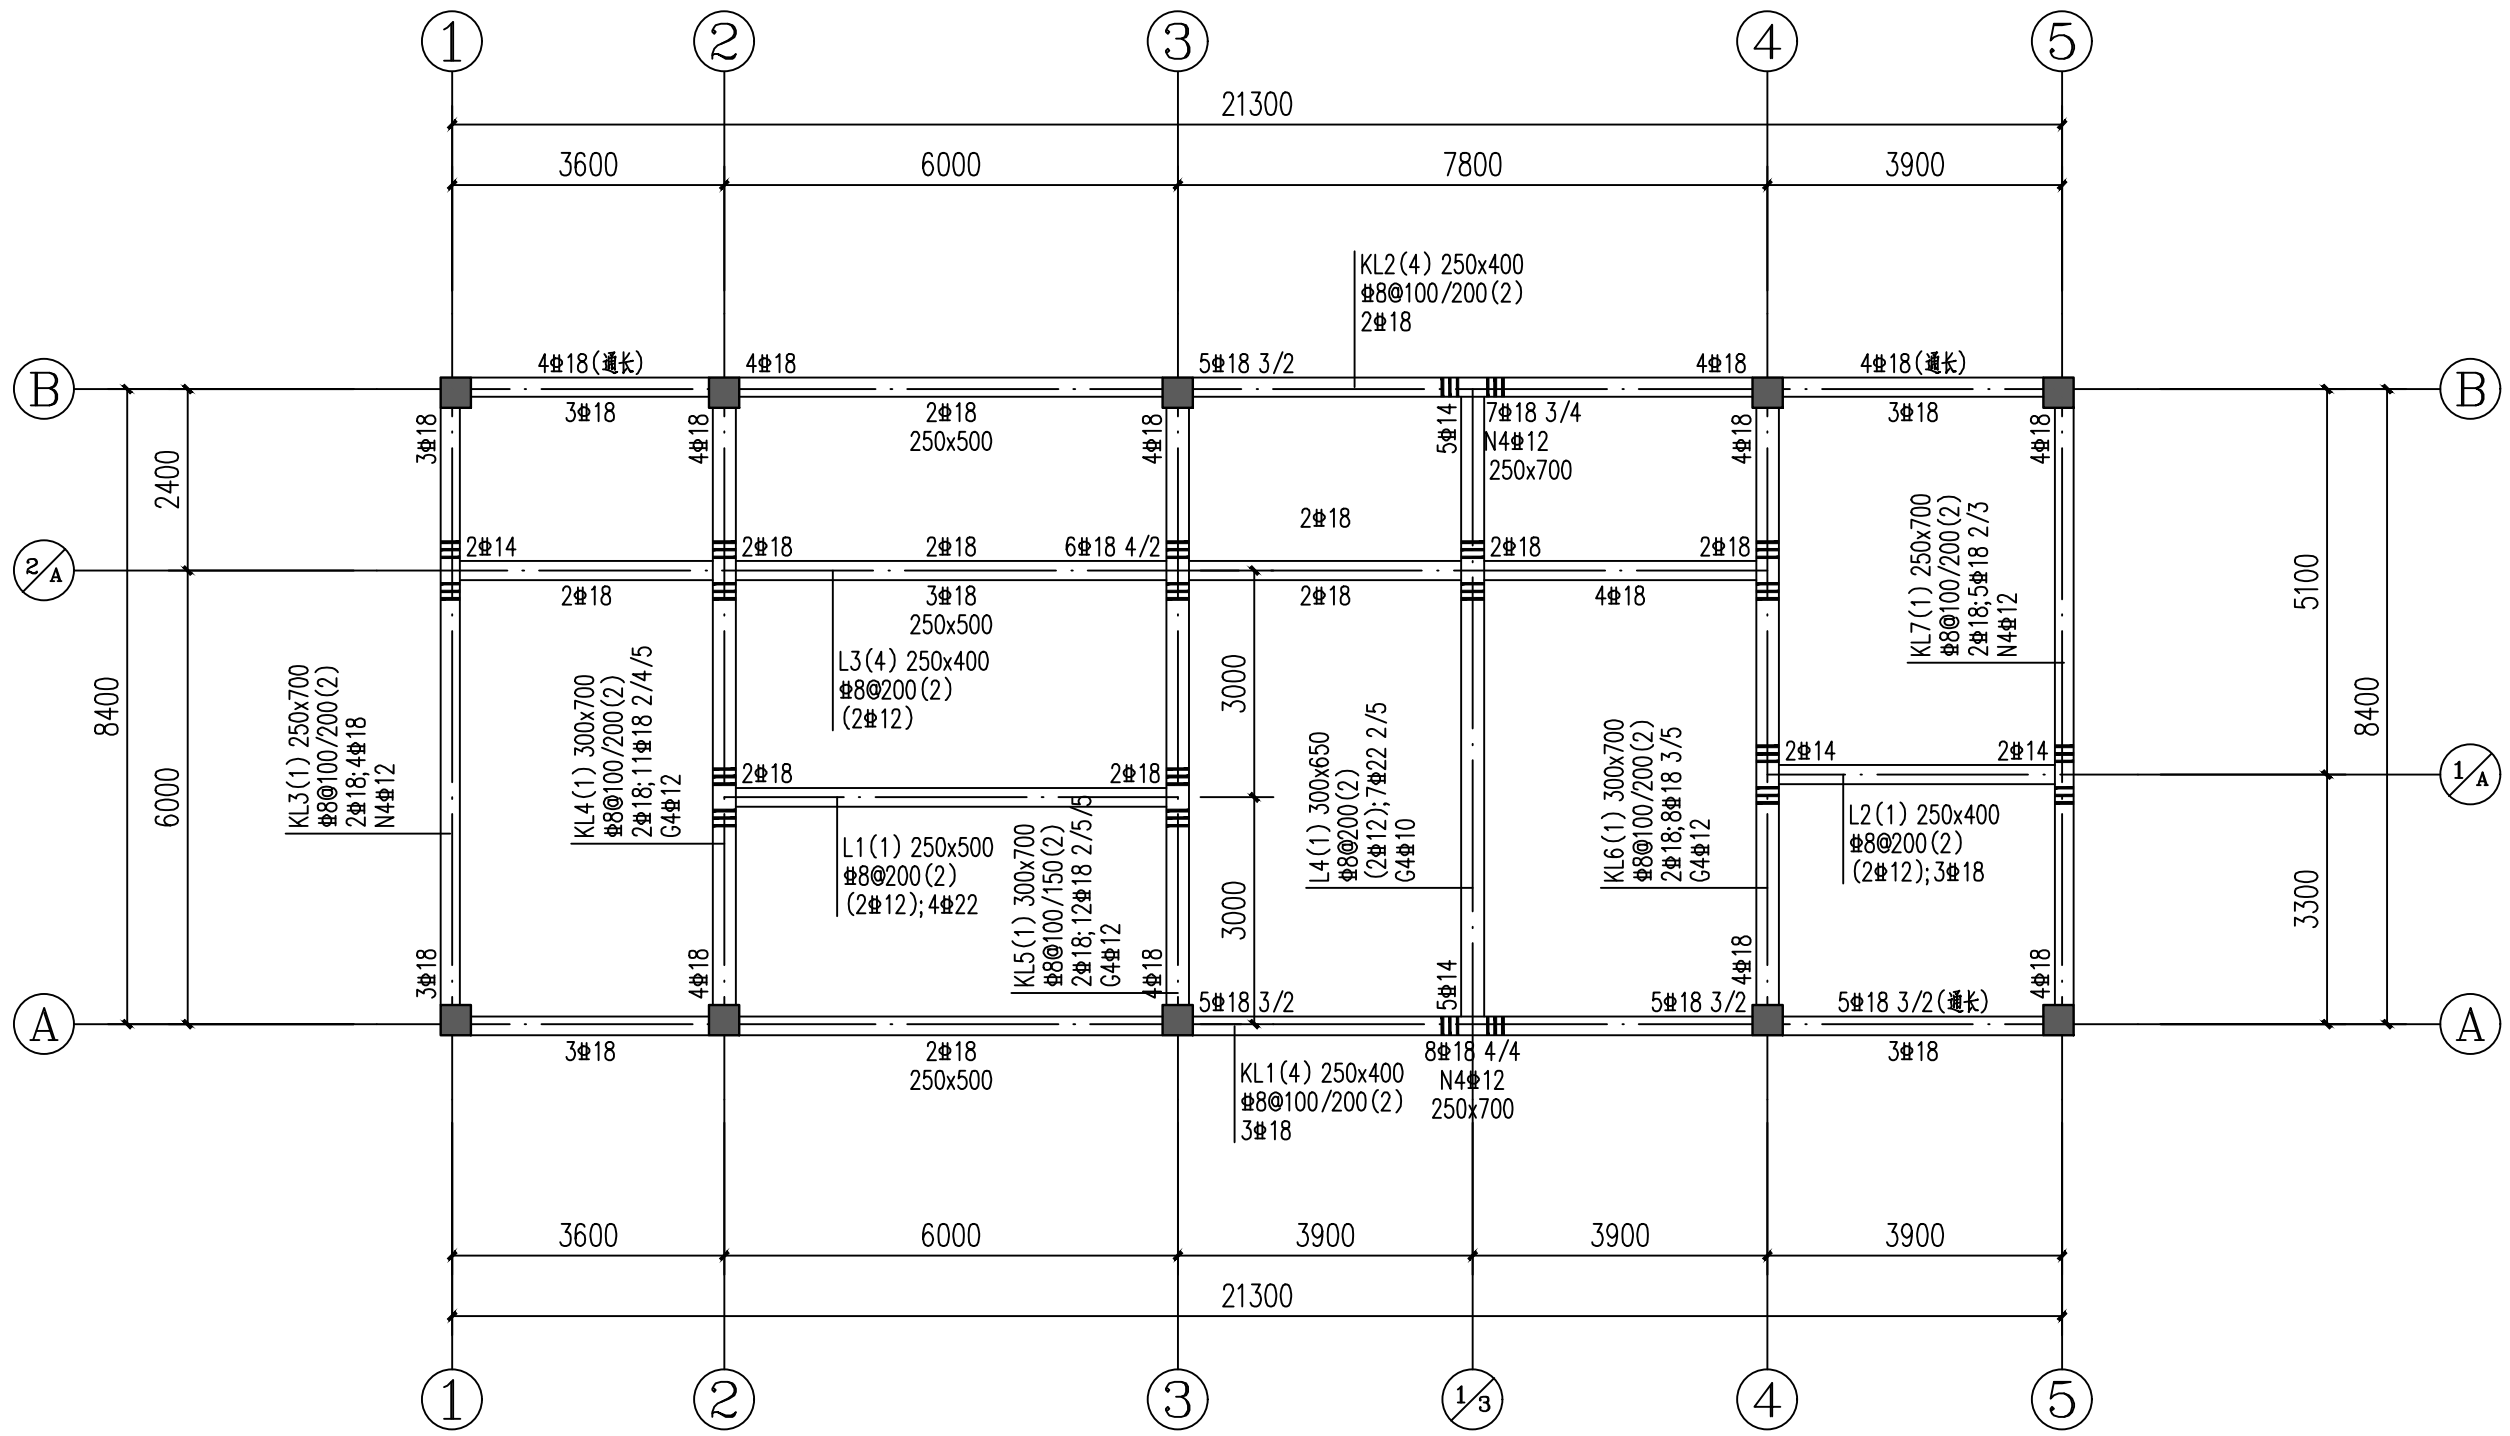

3.900m梁平法施工图 1:100

- 1.梁定位除注明外均为轴线居中或与柱、墙一边平齐。
- 2.本层梁砼强度等级:C30混凝土,主筋为HRB400,箍筋为HRB400。
- 3.未注明梁附加箍筋均为每侧附加3根,间距50,直径及肢数同该梁箍筋。
- 4.未注明的吊筋为2#16。
- 5.图中梁原位标注后面加注“(通长)”表示该跨梁顶左支座、跨中、右支座均有原位标注,其原位标注均与通长筋相同。



新疆化工设计研究院
有限责任公司

XINJIANG CHEMICAL ENGINEERING DESIGN
& RESEARCH INSTITUTE CO.,LTD

地址 新疆乌鲁木齐市新市区喀什东路559号
电话 0991-7987635 0991-7987632

建设单位	伊犁新天煤化工有限责任公司		
项目名称	伊犁新天煤化工有限责任公司 危化品运输车辆停车场项目		
子项名称	管理用房		
制图	王梁	王梁	2024年1月
设计	王梁	王梁	2024年1月
校核	侯军	侯军	2024年1月
审核	柳强	柳强	2024年1月
审定			年月
专业负责	柳强	柳强	2024年1月

图纸名称	柱配筋图 梁平法施工图		
图号	2024S009-0101-TG-05		
专业	结构	版次	1
阶段	施工图	比例	1:100
第 1 张 共 1 张			