

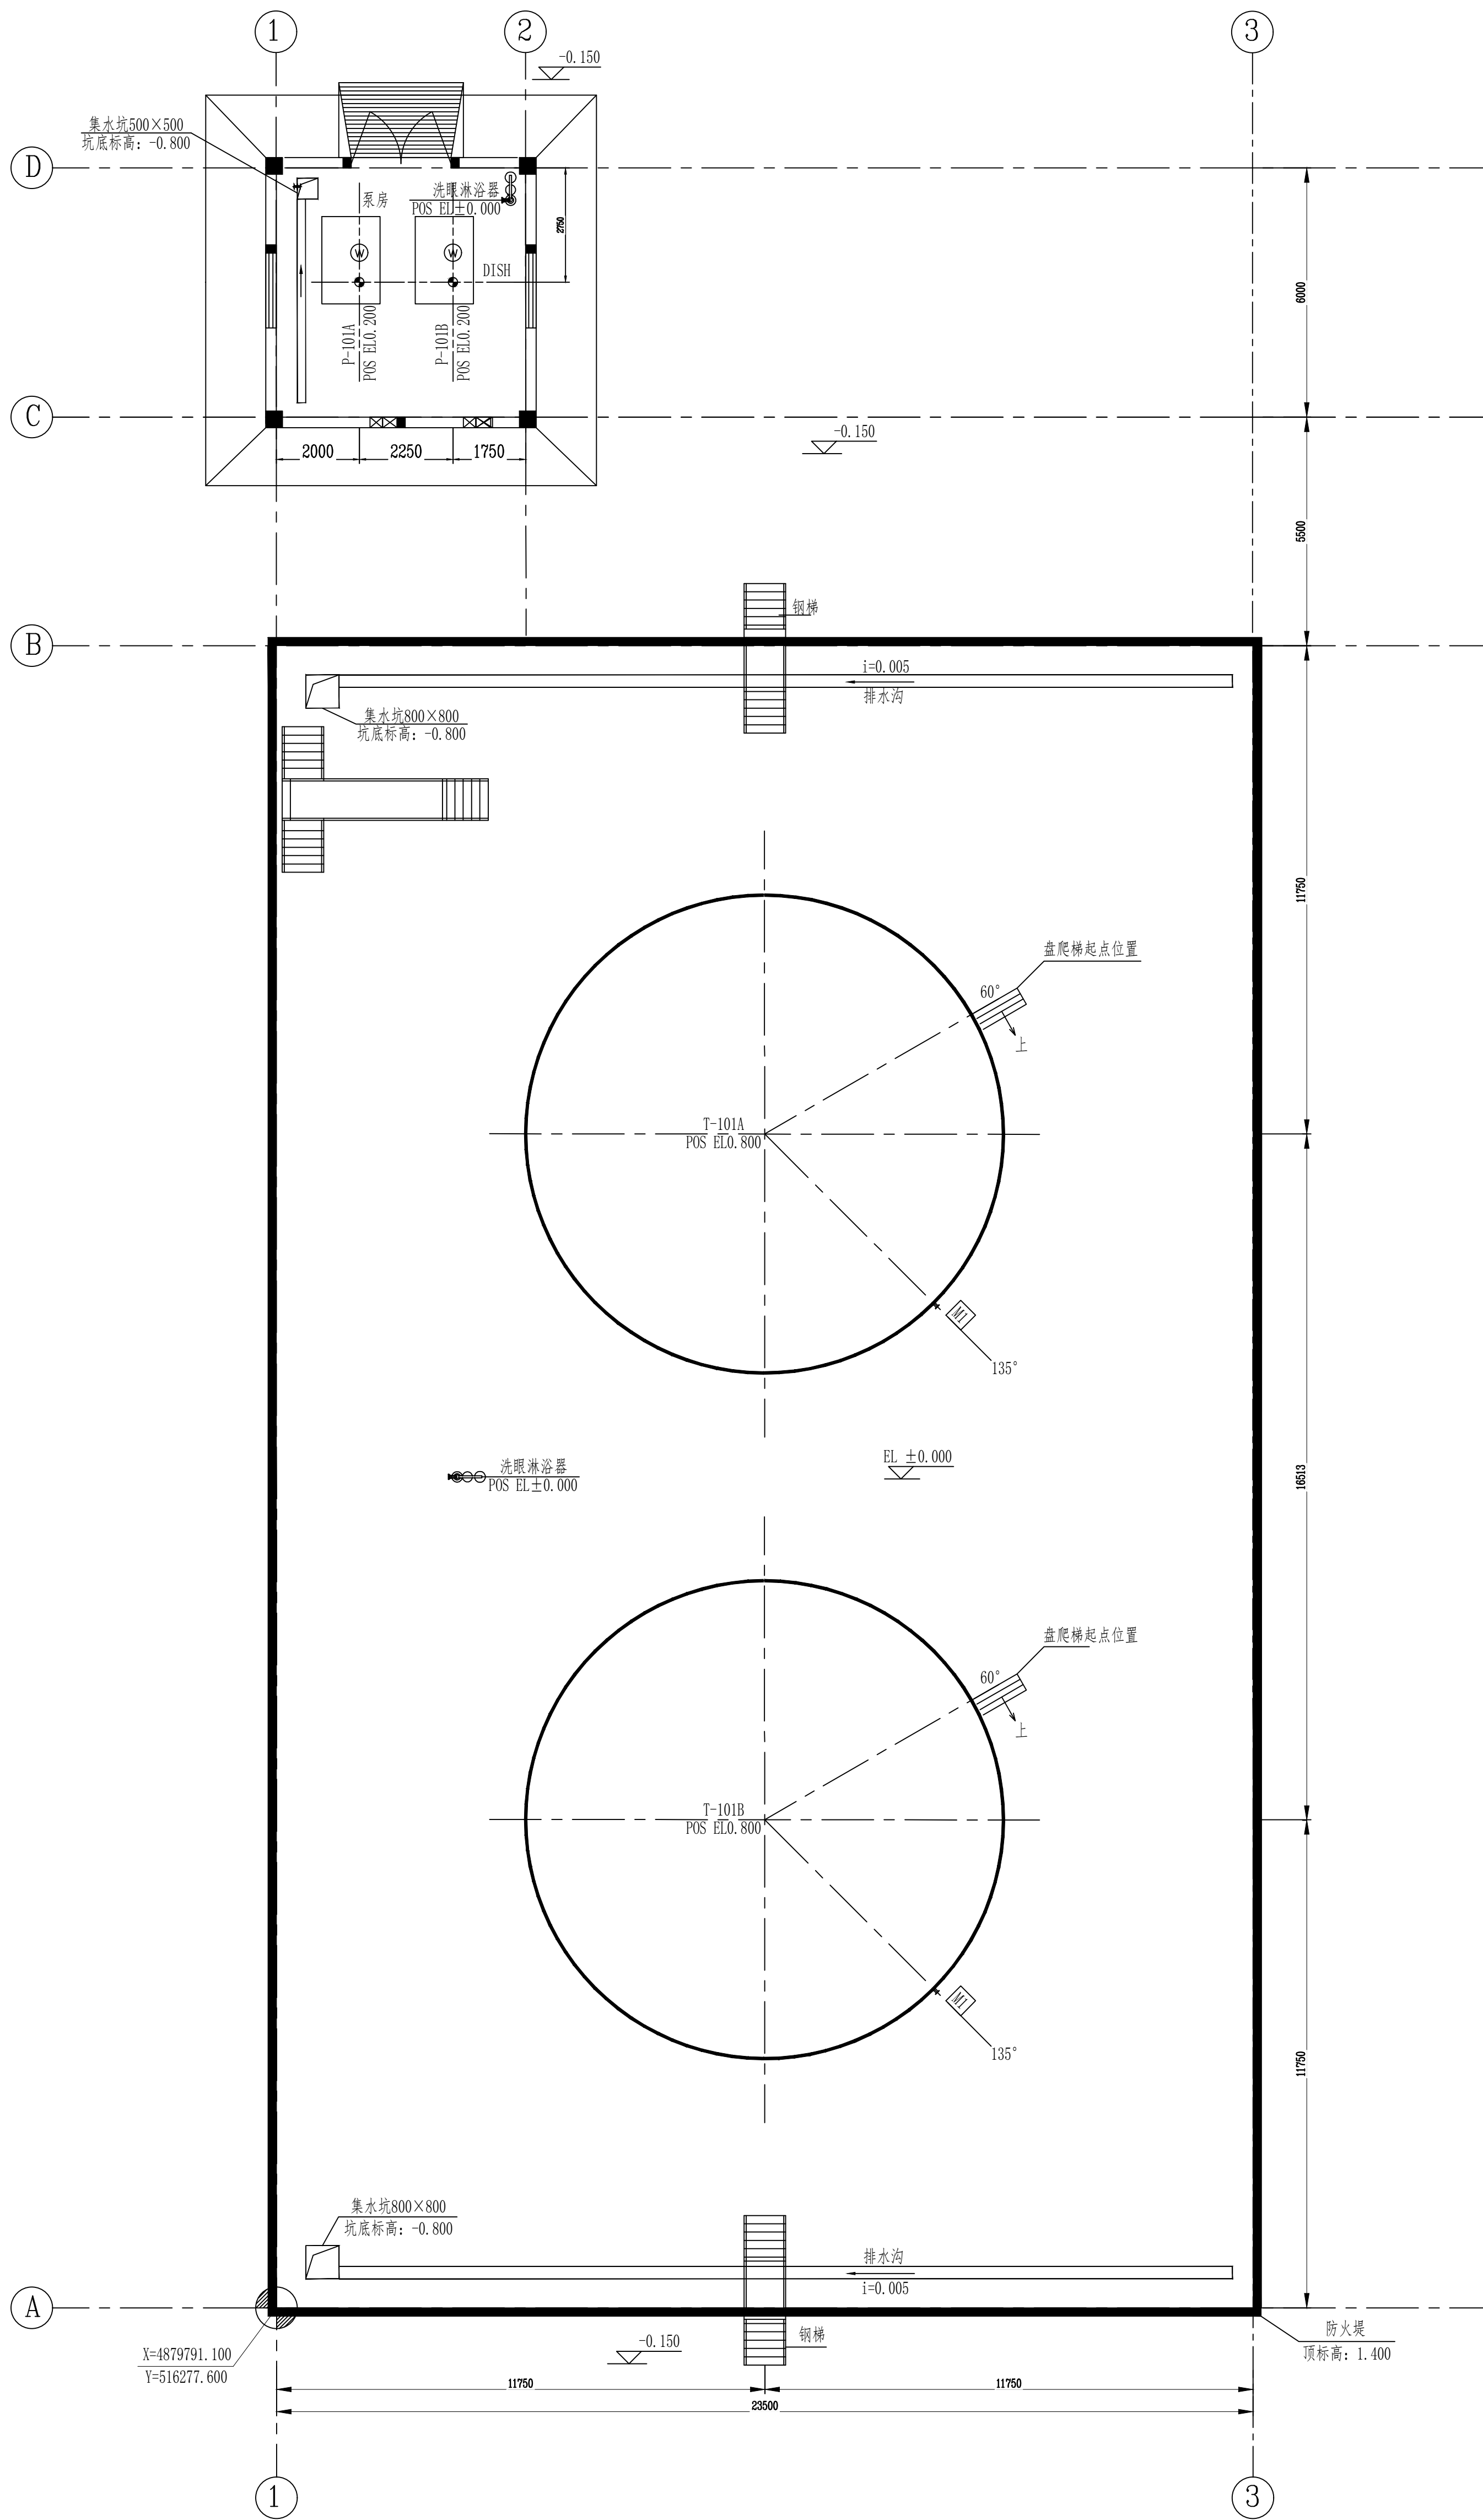


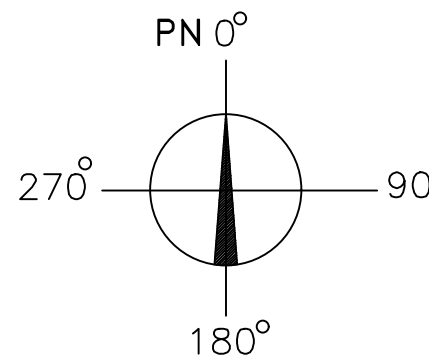

EL ±0.000平面

附注说明:

- 图中标高尺寸为m, 其余尺寸为m.
- 室内地面设计标高为 ± 0.000 , 室外地面设计标高为 -0.150
- 对应的总图标高详见全厂总平面图
- POS 表示支承点; F.P 表示固定端支点;
EL 表示中心标高; BOP EL 表示管底标高
P.F 表示钢平台标高; B.L 表示装置边界

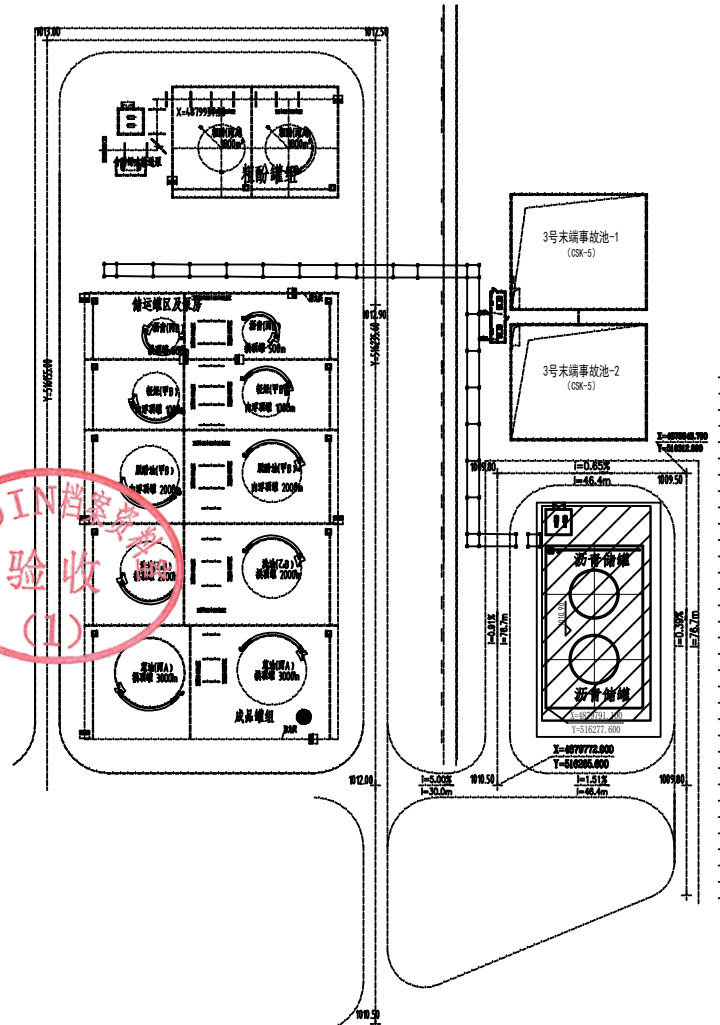

0				设计	校核	审核	审定	日期					
版	REV.	说明	DESCRIPTION	设计	DES'N'D	校核	CHK'D	审核	REV'D	审定	APP'D	日期	DATE
本图纸及其内容为赛鼎工程有限公司技术成果,未经本公司书面许可不得转给第三者或复制。													
This drawing is the property of SEDIN. Unauthorized disclosure to any third party or duplication is not permitted.													
 赛鼎工程有限公司 SEDIN Engineering Co., Ltd				工程设计综合资质甲级 Class Comprehensive A Engineering Design Qualification Certificate							证书编号: A114000782 Certificate No.		
工程名称 PROJECT		伊犁新天空分装置 自洁过滤器等技改项目			图纸名称 DRAWING NAME		设备布置图 EL±0.000平面						
设计项目 SECTION		沥青罐组			图号 DWG.NO.		F801.178.E32.00-2						
设计阶段 STAGE		详细工程设计			专业 SPDCI		管道及布置 比例 SCALE / 第1张0P共1张						