




日期DATE	签字SIGN	专业SPEC	审核	管道	
会签	会签	会签	会签	会签	会签

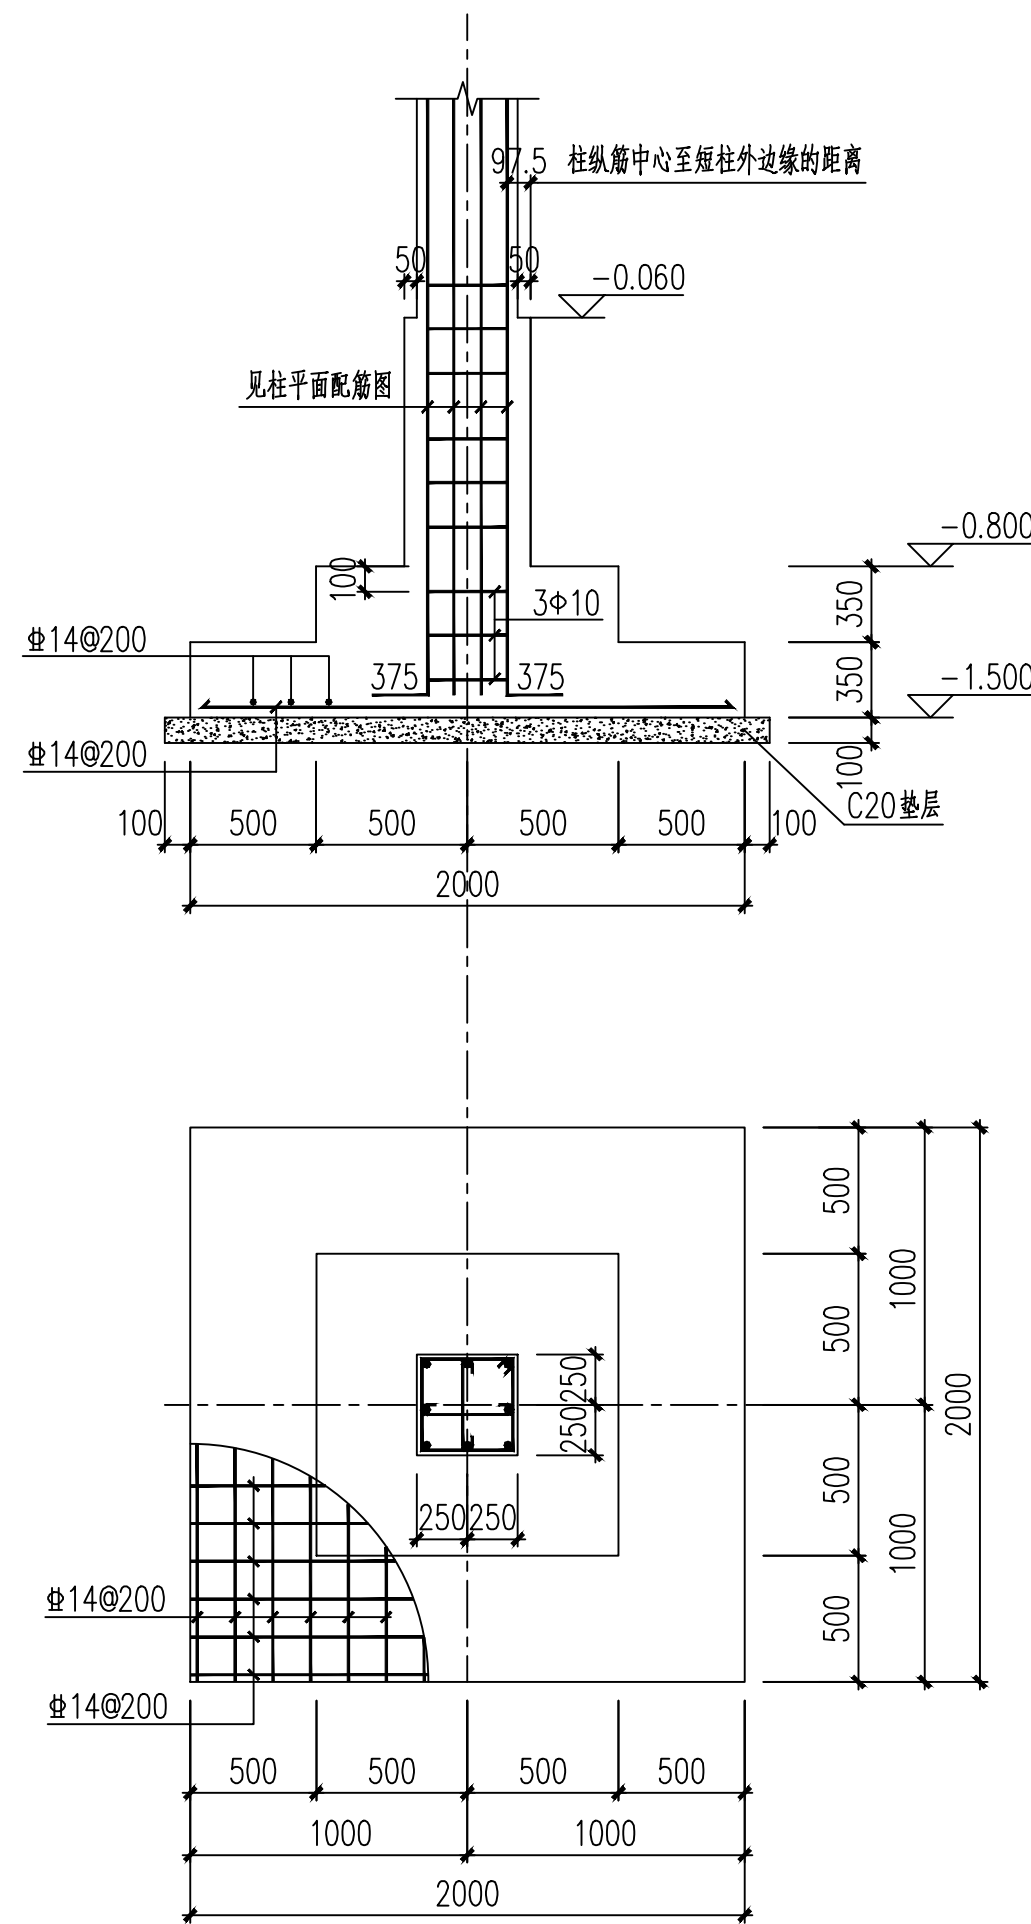


JC-1 1:30

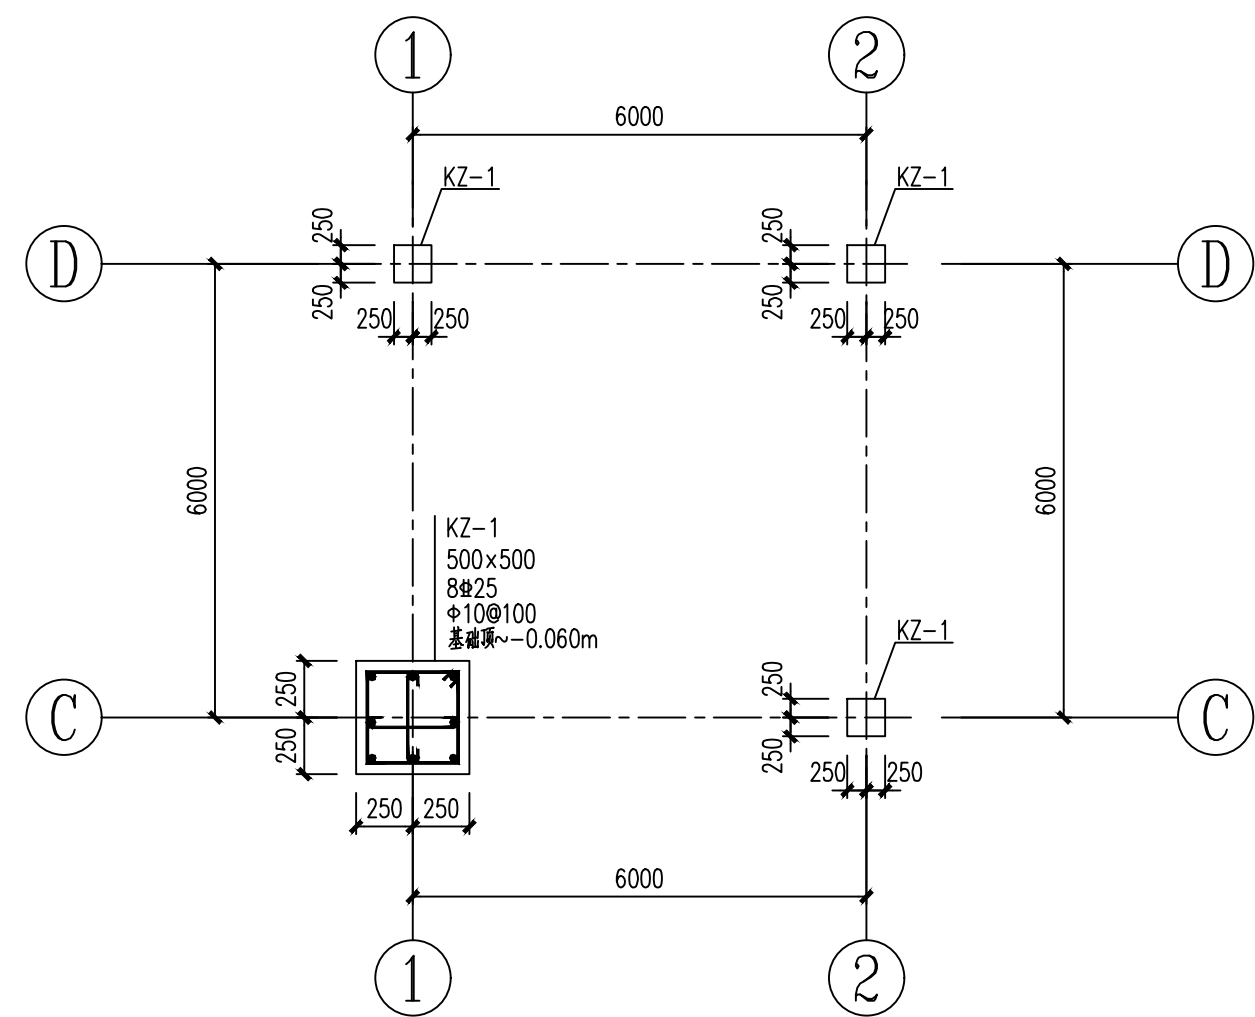


基础顶~-0.060柱平法配筋图 1:100

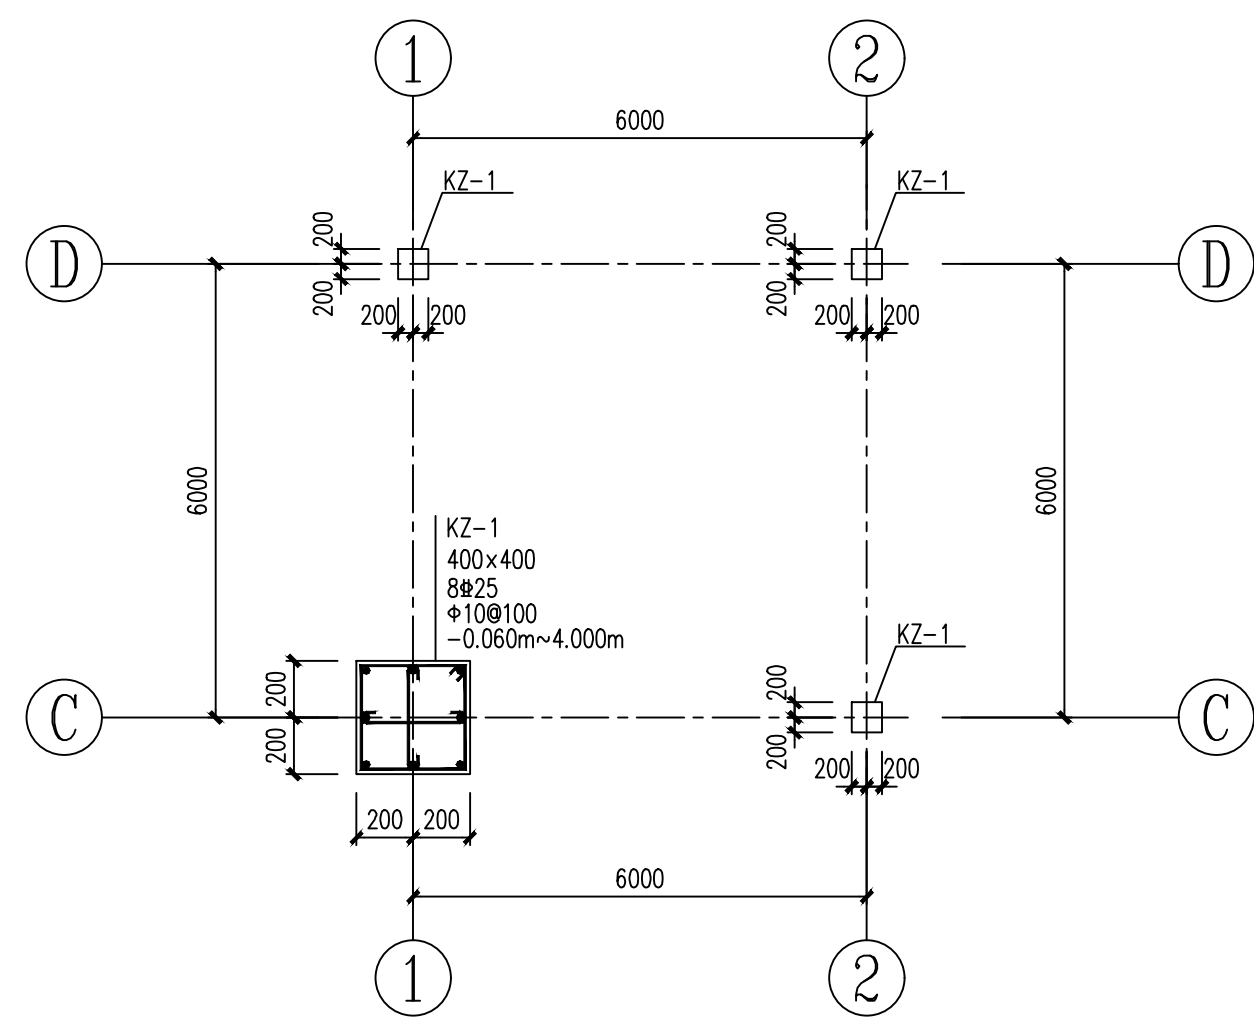


~-0.060~4.000柱平法配筋图 1:100

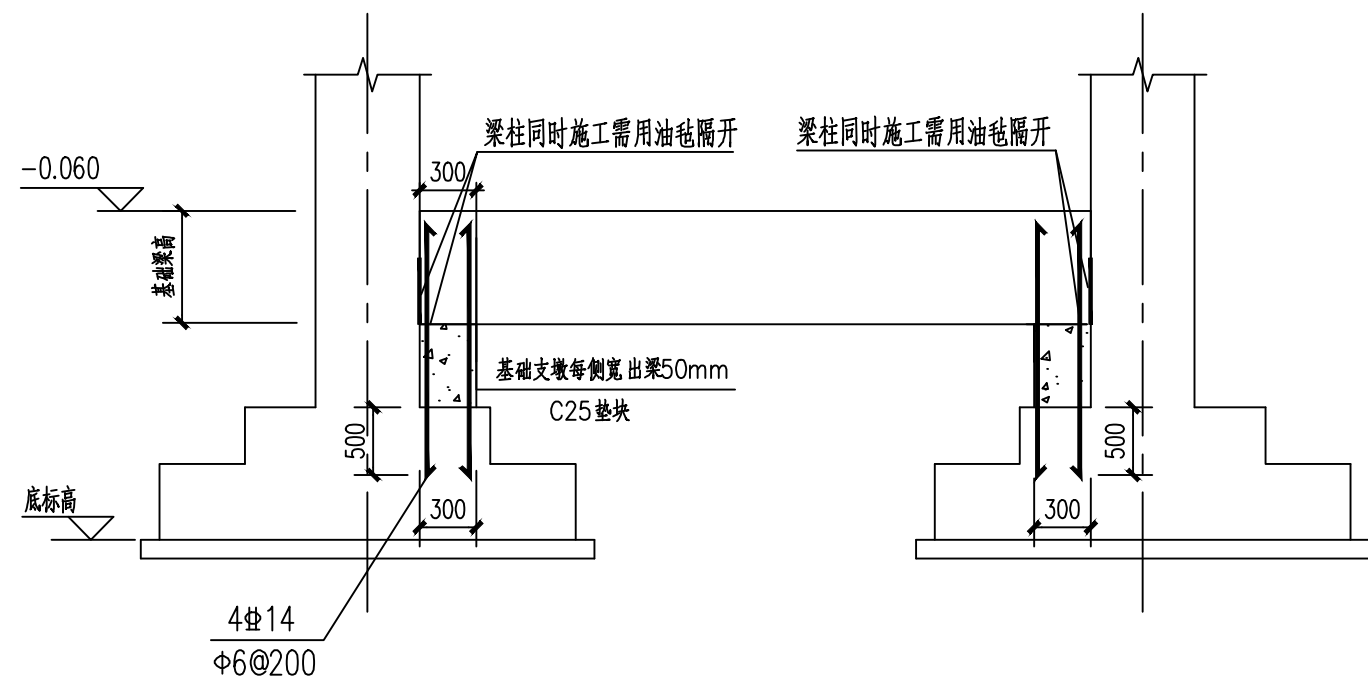

梁垫施工示意图

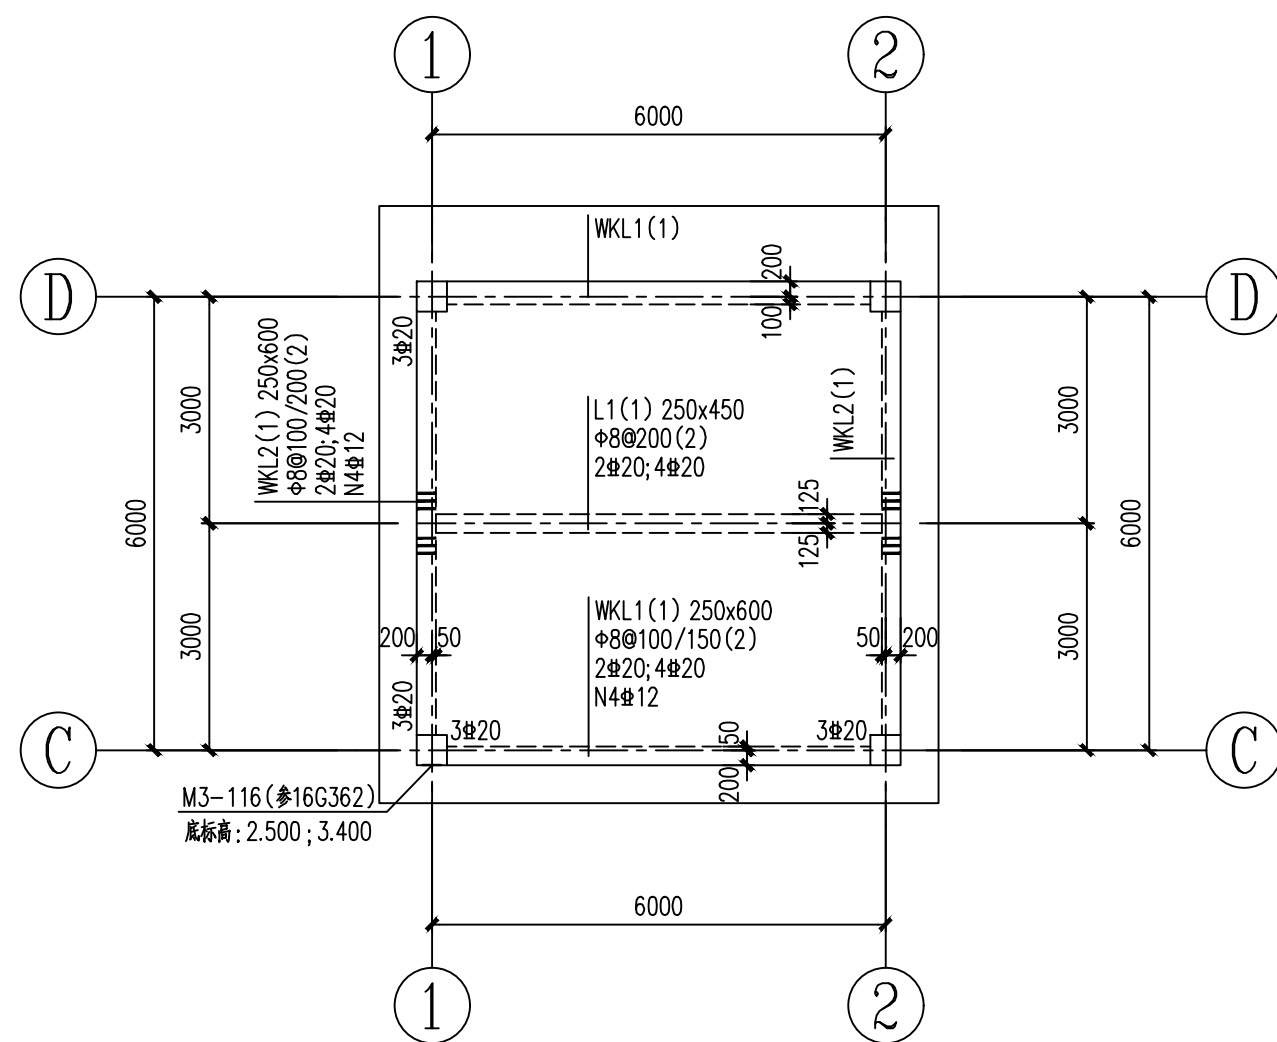


4.000平面梁模板配筋图 1:100

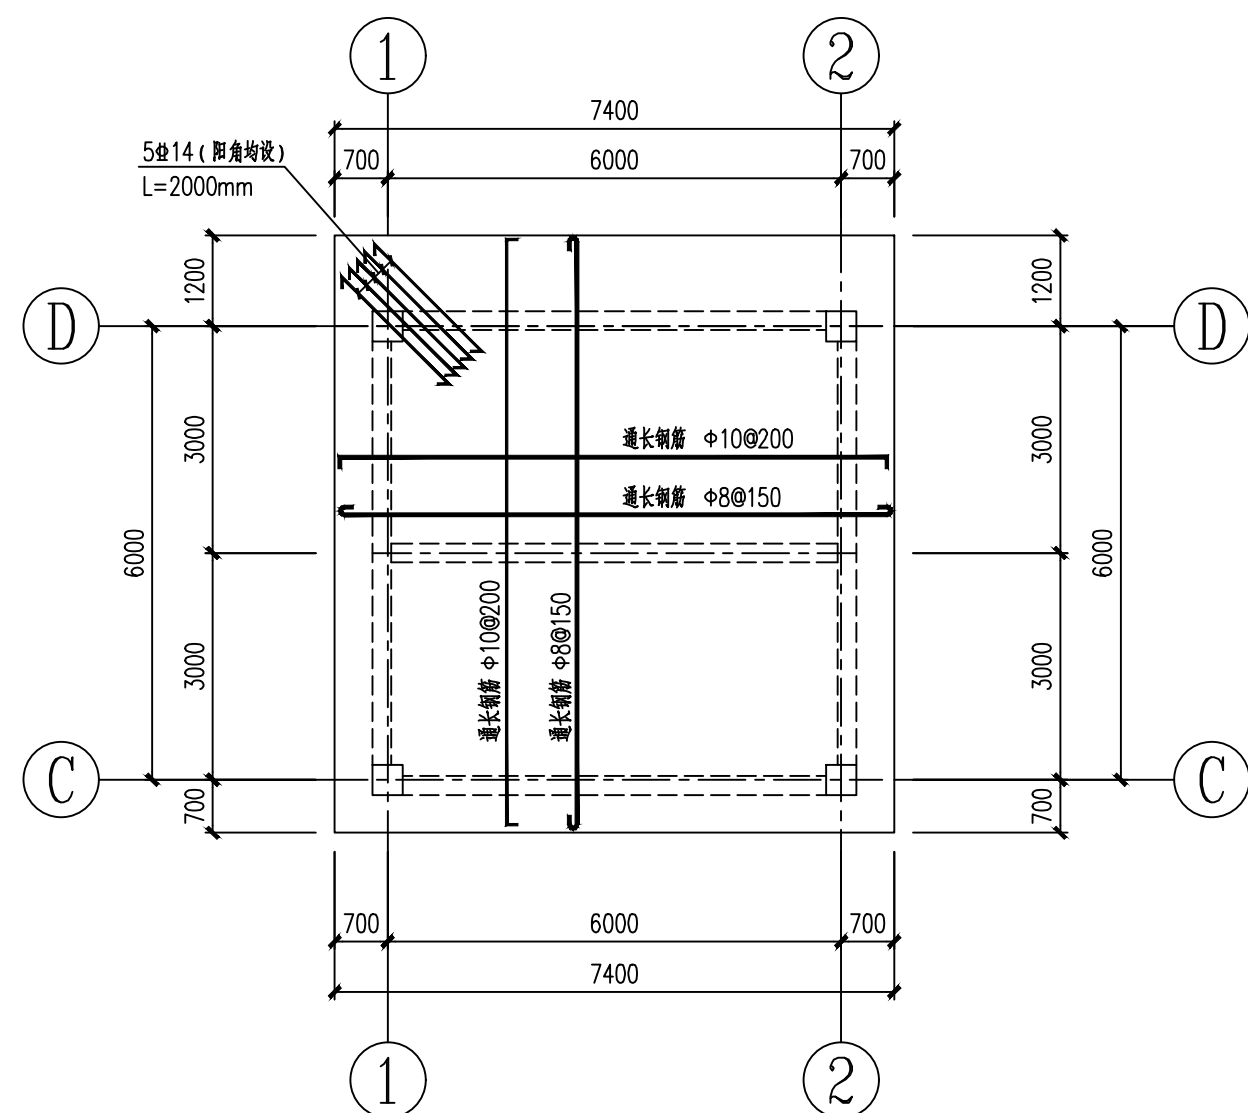

4.000面板配筋图 1:100

板厚120mm

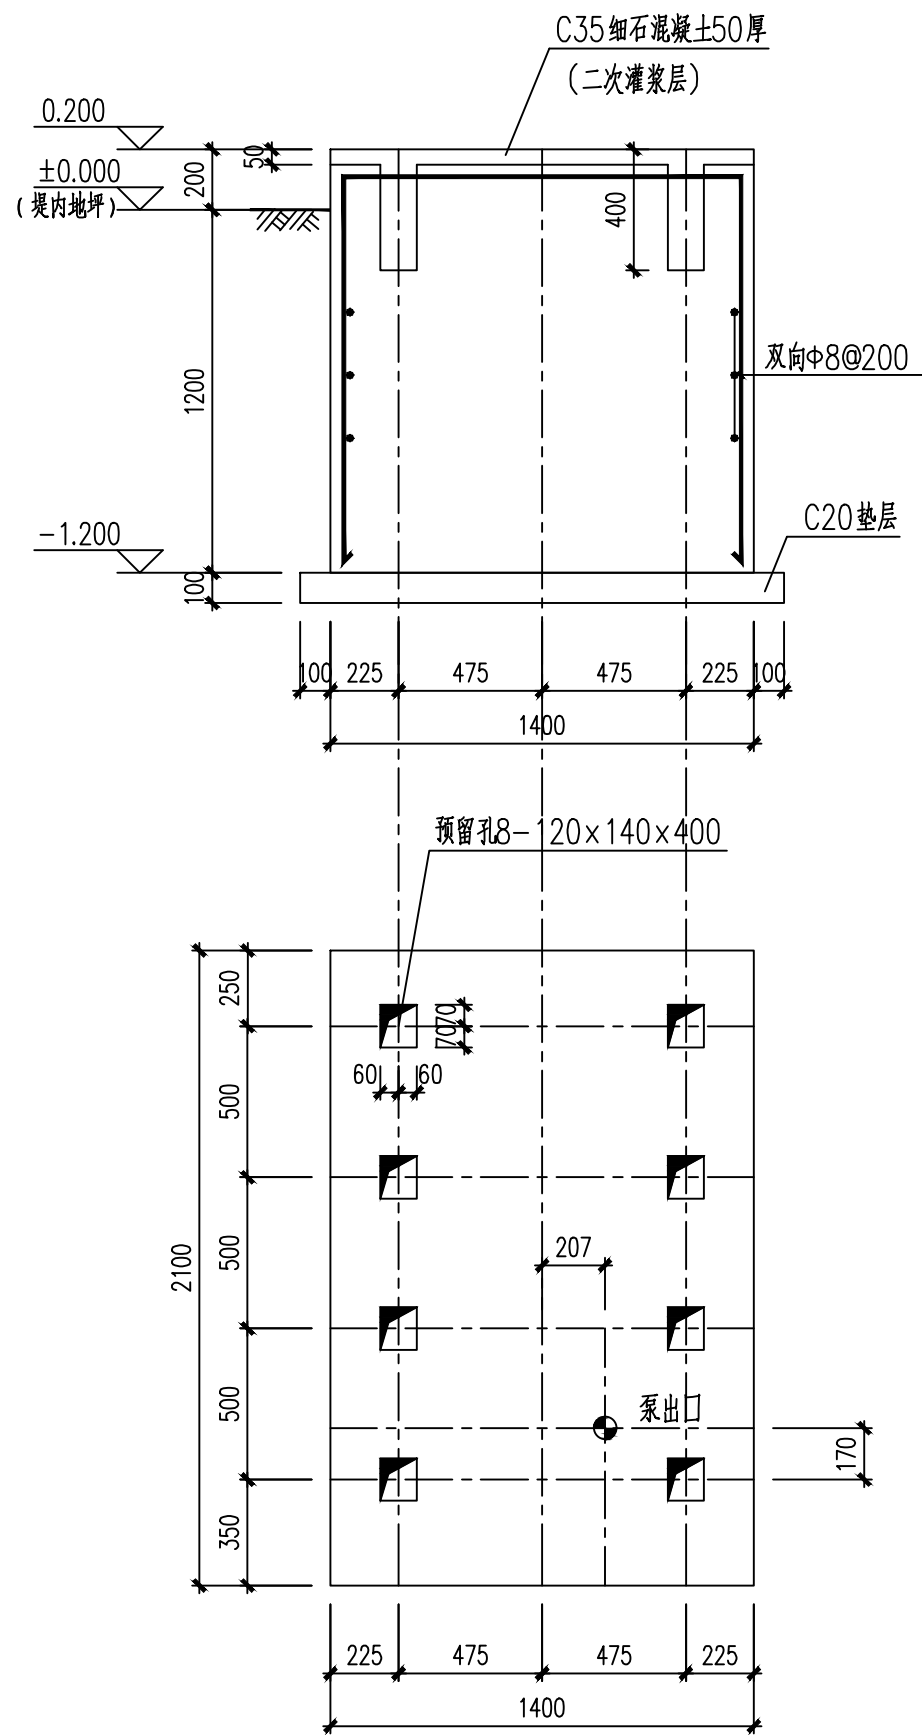

SJ-P-101A/B 1:25

沥青装车泵

说明:

- 材料: 混凝土C30; 钢筋: HRB300(Φ); HRB400E(Φ)。
- 混凝土保护层厚度: 基础底板为50mm; 基础梁35mm。
柱25mm; 梁25mm; 板20mm。
- 框架柱应预留出填充墙的拉结筋, 填充墙与框架柱的拉结参22G614-1第11页相关节点
基础梁应预留出构造柱GZ-1插筋, 构造柱插筋外露长度为600mm,
构造柱纵筋采用4Φ14, 箍筋为Φ8@200。
锚入梁的长度为35d, 参图集22G614-1第10页。
填充墙与顶部梁的拉结参22G614-1第18页相关节点。
- 框架柱构造要求按<<22G101-1>>二级抗震框架柱的要求施工。
梁配筋采用平法表示, 框架梁构造要求按<<22G101-1>>二级抗震框架柱的要求施工。
板配筋构造, 参22G101-1和18G901-1。
- 框架抗震等级为二级, 抗震构造措施为二级。
- 未注明柱定位均沿轴线居中; 未注明的梁均为沿轴线居中或与柱边齐。
- 主梁与次梁交接处的梁两侧均设置6根加密箍筋@50, 直径同主梁箍筋。
- 悬挑板每隔12m设置一道伸缩缝, 设缝处悬挑板中分布筋要断开, 并用20mm厚的
木板涂刷脱模剂, 放置于设缝处, 待混凝土施工完半拆模时, 将设缝处的木板一起拆除。
- 未尽事宜请按国家有关规范及标准执行。



0			初设稿	审核稿	设计稿				2024.9.4
版REV.	说明	DESCRIPTION	设计 DES'N	校核 CHK'D	审核 REV'D	审定 APP'D	日期 DATE		
本图纸及其内容为赛鼎工程有限公司技术成果, 未经本公司书面许可不得转给第三者或复制。 This drawing is the property of SEDIN. Unauthorized disclosure to any third party or duplication is not permitted.									
 赛鼎工程有限公司 SEDIN Engineering Co., Ltd			工程设计综合资质甲级 Class Comprehensive A Engineering Design Qualification Certificate				证书编号: Certificate No. A114000782		
工程名称 PROJECT 伊犁新天空分装置 自治过滤器等技改项目			图 纸 名 称 DRAWING NAME 沥青泵房结构图						
设计项目 SECTION 沥青罐组			图 号 DWG.NO. F801.178.E62.00-05						
设计阶段 STAGE 详细工程设计			专业 SPCCI 结 构			比例 SCALE		第1张OF共1张	