


会							
登							
柜							

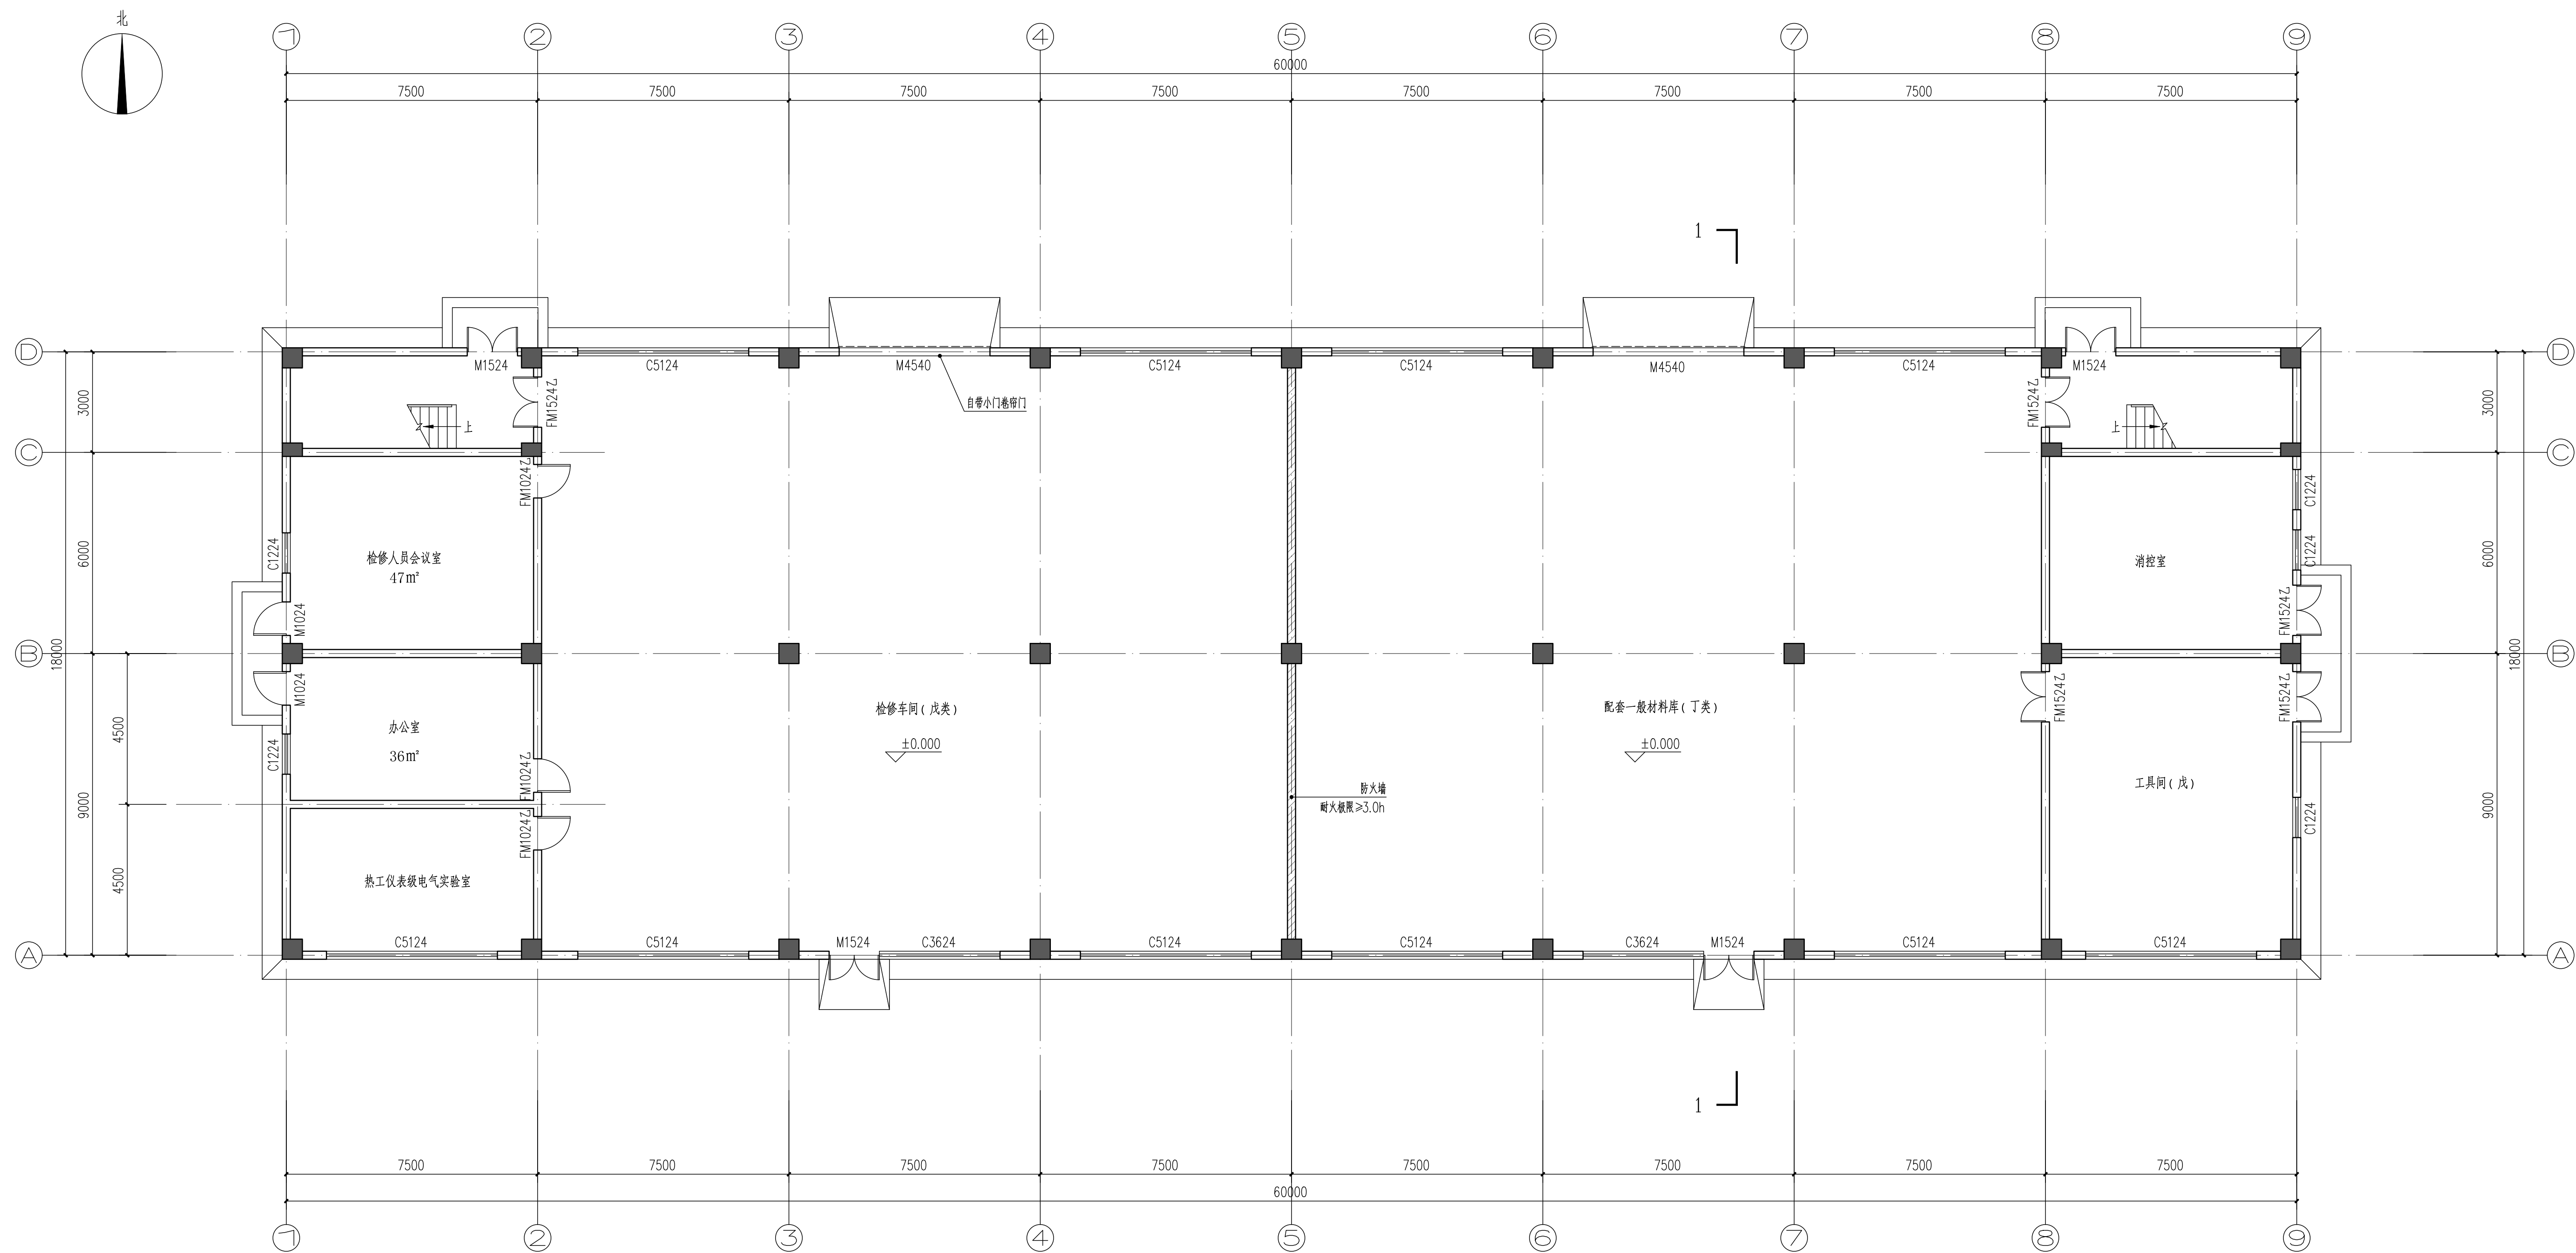

一层平面图 1:100

		A版1次		2025.04	
		版次		版次说明	
资格专用章		设计单位出图专用章		 浙江城建煤气热电设计院股份有限公司 ZHEJIANG GAS & THERMOELECTRICITY DESIGN INSTITUTE CO., LTD. (DESIGN & CONSULTING) 设计咨询资质: 甲级	
		设计		工程名称	台州临清热电有限公司扩建工程概念设计服务项目
		校核		设计阶段	概念设计
		专业负责		设计专业	建筑
		审核		比例	1:100
		项目负责		图号	JZF05-01
		审定		图名	一层平面图
施工图未盖出图章无效。按规定应当进行审查的施工图,未盖施工图审查专用章不得使用。					
				版次	A版1次