


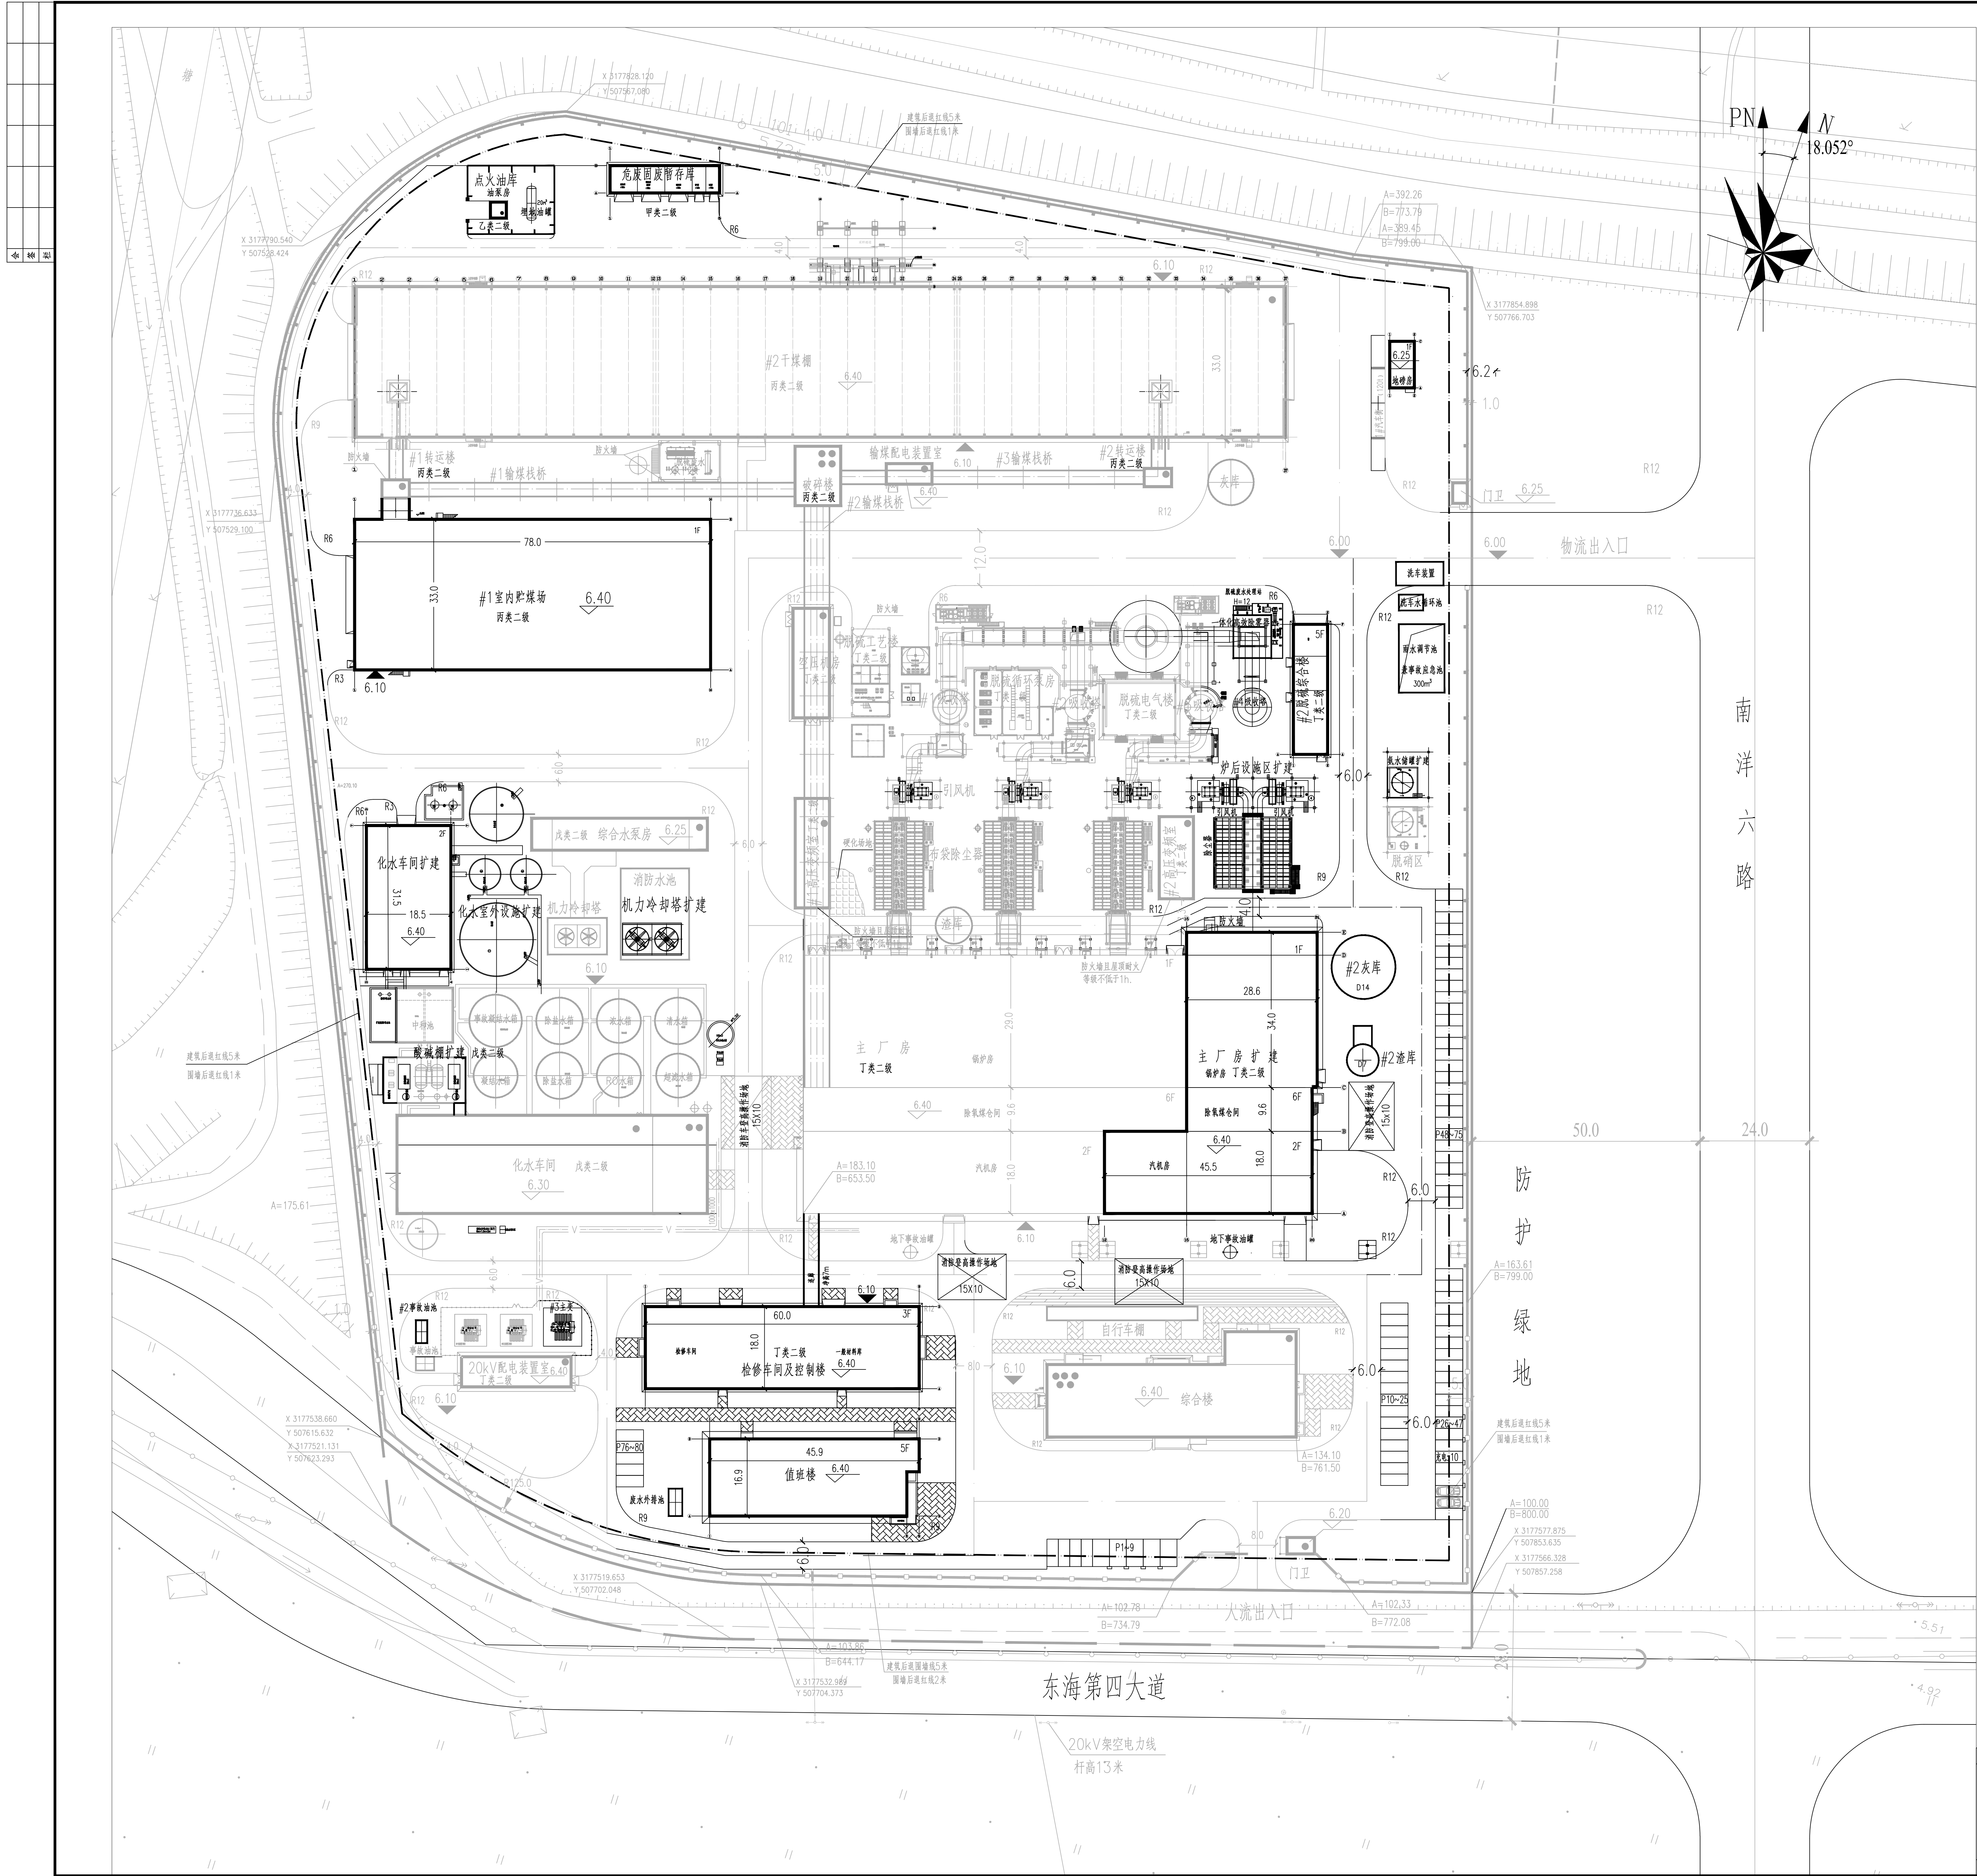

综合技术经济指标						
序号	项目名称	单位	原有	新增	最终	规划要求
1	规划用地面积	m²	79176		79176	79176
2	代征道路、绿化等用地面积	m²	3059		3059	3059
3	规划净用地	m²	76117		76117	76117
4	规划净用地	m²	76117		76117	100
5	非生产性用房占地面积	m²	1156	827.47	1983.47	2.61
6	总建筑面积	m²	23758.7	12188.99	35947.69	
7	建筑物占地面积	m²	17000.7	7816.99	24817.69	
8	构筑物占地面积	m²	6758	4372	11130	
9	非生产性用房占地面积	m²	1156	827.47	1983.47	
10	生产性用房占地面积	m²	22602.7	11361.52	33964.22	
11	总建筑面积	m²	28446.7	16530.44	44977.14	≤14175.5
12	计算容积率时建筑面积	m²	46504.7	16530.44	63035.14	100
13	非生产性用房计容面积	m²	5014	4008.47	9022.47	14.31
14	生产性用房计容面积	m²	41490.7	12521.94	54012.64	85.69
15	容积率		0.61		0.83	≤1.5
16	建筑密度	%	31.21		47.23	≤55
17	绿地率	%	20.0		20.0	≥20.0
18	机动车位	个	9	71	80	其中无障碍车位5个,充电桩10个
19	土方量(挖方)	m³		37548		
20	土方量(填方)	m³		29140		
21	土方量(外运)	m³		10931		考虑1.3的松散系数

新建、构筑物一览表						
序号	建筑名称	单位	占地面积	建筑面积	计容面积	火灾危险性及时火等级
1	主厂房扩建	m²	2182.50	4602.50	4602.50	丁类二级
2	炉后设施区扩建	m²	2015.00			
3	#2脱硝综合楼	m²	222.45	1030.63	1030.63	丁类二级
4	#2灰库、#2渣库	m²	170.00			
5	雨水调节池兼事故应急池	m²	150.00			
6	氨水储罐扩建	m²	100.00			丙类二级
7	洗车装置	m²	55.00			
8	洗水循环池	m²	20.00			
9	点火油库	m²	295.00			
10	油库	m²	14.00	14.00	14.00	乙类二级
11	#1室内贮煤场	m²	2649.00	2649.00	2649.00	丙类二级
12	化水车间扩建	m²	605.00	1200.00	1200.00	丁类二级
13	化水室外设施区扩建	m²	1460.00			
14	脱硝罐扩建	m²	58.30	58.30	58.30	戊类二级
15	机力冷却塔扩建	m²				
16	#3主变	m²	72.00			
17	#2事故油池	m²	15.00			
18	废水外排池	m²	20.00			
19	检修车间及控制楼	m²	1104.27	2813.54	2813.54	丁类二级
20	危险废物暂存库	m²	154.00	154.00	154.00	甲类二级
21	生产性用房合计	m²	11361.52	12521.97	12521.97	
22	值班楼	m²	768.60	3949.60	3949.60	民建
23	地磅房	m²	58.87	58.87	58.87	民建
合计		m²	12188.99	16530.44	16530.44	

原有、构筑物一览表						
序号	建筑名称	单位	占地面积	建筑面积	计容面积	备注
1	主厂房	m²	4745	11039	11039	丁类二级
2	布袋除尘器	m²	1680		3360	丁类二级
3	引风机	m²	590		1180	丁类二级
4	吸浆器	m²	1190		2380	丁类二级
5	预留带式除尘	m²	95		190	丁类二级
6	烟道烟囱	m²	655		1310	丁类二级
7	脱硝工艺楼	m²	180	720	720	丁类二级
8	脱硝电气楼	m²	250	370	370	丁类二级
9	脱硝循环泵房	m²	85	85	85	丁类二级
10	#1高压变频器	m²	190.7	190.7	190.7	丁类二级
11	#2高压变频器	m²	149	149	149	丁类二级
12	脱硝罐	m²	90	90	90	丁类二级
13	检修车间及一般材料库	m²	800	800	800	戊类二级
14	门卫	m²	246	18	246	
15	空压机房	m²	200	200	200	丁类二级
16	#2干煤棚	m²	6820	6820	13640	丙类二级
17	破碎楼	m²	149	596	596	丙类二级
18	#1转运楼	m²	30	30	30	丙类二级
19	#2转运楼	m²	30	30	30	丙类二级
20	输煤栈桥	m²	1001		1001	丙类二级
21	油库(40m³)	m²	247	16	247	乙类二级
22	综合仓库	m²	290	290	290	戊类二级
23	机力冷却塔	m²	69		139	戊类二级
24	消防水池	m²	330		330	戊类二级
25	化水车间	m²	1483	1670	1670	戊类二级
26	脱硝罐	m²	143	143	286	戊类二级
27	中间水箱	m²	48		96	戊类二级
28	中和池	m²	145		145	戊类二级
29	氨水储罐、氨水罐、氨水外排池	m²	199		398	戊类二级
30	20kV配电装置室	m²	176	176	176	丁类二级
31	门卫	m²	297		297	丙类二级
合计	生产性用房合计	m²	22602.7	23432.7	41490.7	
非生产性用房						
32	综合楼	m²	1123	4981	4981	
33	门卫	m²	33	33	33	
合计	非生产性用房合计	m²	1156	5014	5014	
合计	全部建筑总计	m²	23758.7	28446.7	46504.7	

说明:

1. 热电联产项目规划容量为4炉3机, 现拥有3×150t/h高温高压循环流化床锅炉+2×B15汽轮发电机组(配套发电机为2×20MW), 扩建规模为1炉1机, 锅炉规模为1台240t/h高温高压CFB锅炉, 装设1台B30的高温高压背压汽轮发电机组。

2. 本图根据甲方提供约1:1000实测图及建设用地规划红线坐标绘制的。厂区坐标系统为假设建筑坐标系, 高程为1985国家高程系。图中以测量坐标X=3177577.875,Y=507853.635(临海市独立坐标系)和X=3177854.898,Y=507766.703为基准线, 设A=100, 以坐标X=3177577.875,Y=507853.635为基准点, 过基准点作基准线垂线, 设B=800,A轴与X轴的夹角为18.052°(顺时针旋转)。

3. 假设建筑坐标系A,B与测量坐标系X,Y换算关系如下:
$$X=a+A\cos\beta+B\sin\beta$$
$$Y=b-A\sin\beta+B\cos\beta$$



式中: $a=3177242.932$ $\sin\beta=0.30988$
 $b=507120.275$ $\cos\beta=0.95078$

4. 图中单位以米计, 坐标标注时, 建筑物以轴线点定位, 圆型建筑物以中心定位, 道路以中线或转折点定位, 管线以中点或交叉点定位。

5. 本工程须经政府相关部门认可后方可实施。

日期	版次	版次说明	日期
2025.05	版次	版次说明	日期
浙江城建煤气热电设计院股份有限公司			
ZHEJIANG GAS & THERMOELECTRICITY DESIGN INSTITUTE CO., LTD.			
设计	工程名称	台州临海热电有限公司	工程编号
校核	设计阶段	扩建工程概念设计服务阶段	T2295-F-25
审核	子项名称	厂内布置	设计专业
编制			比例
审核			图号
审核			图次

图例	说明
煤、灰、渣通道	一次风管道
二次风管道	三次风管道
烟气通道	返料风管道
返料通道	插板门
电动插板门	手动风门
设计界限	油过滤器

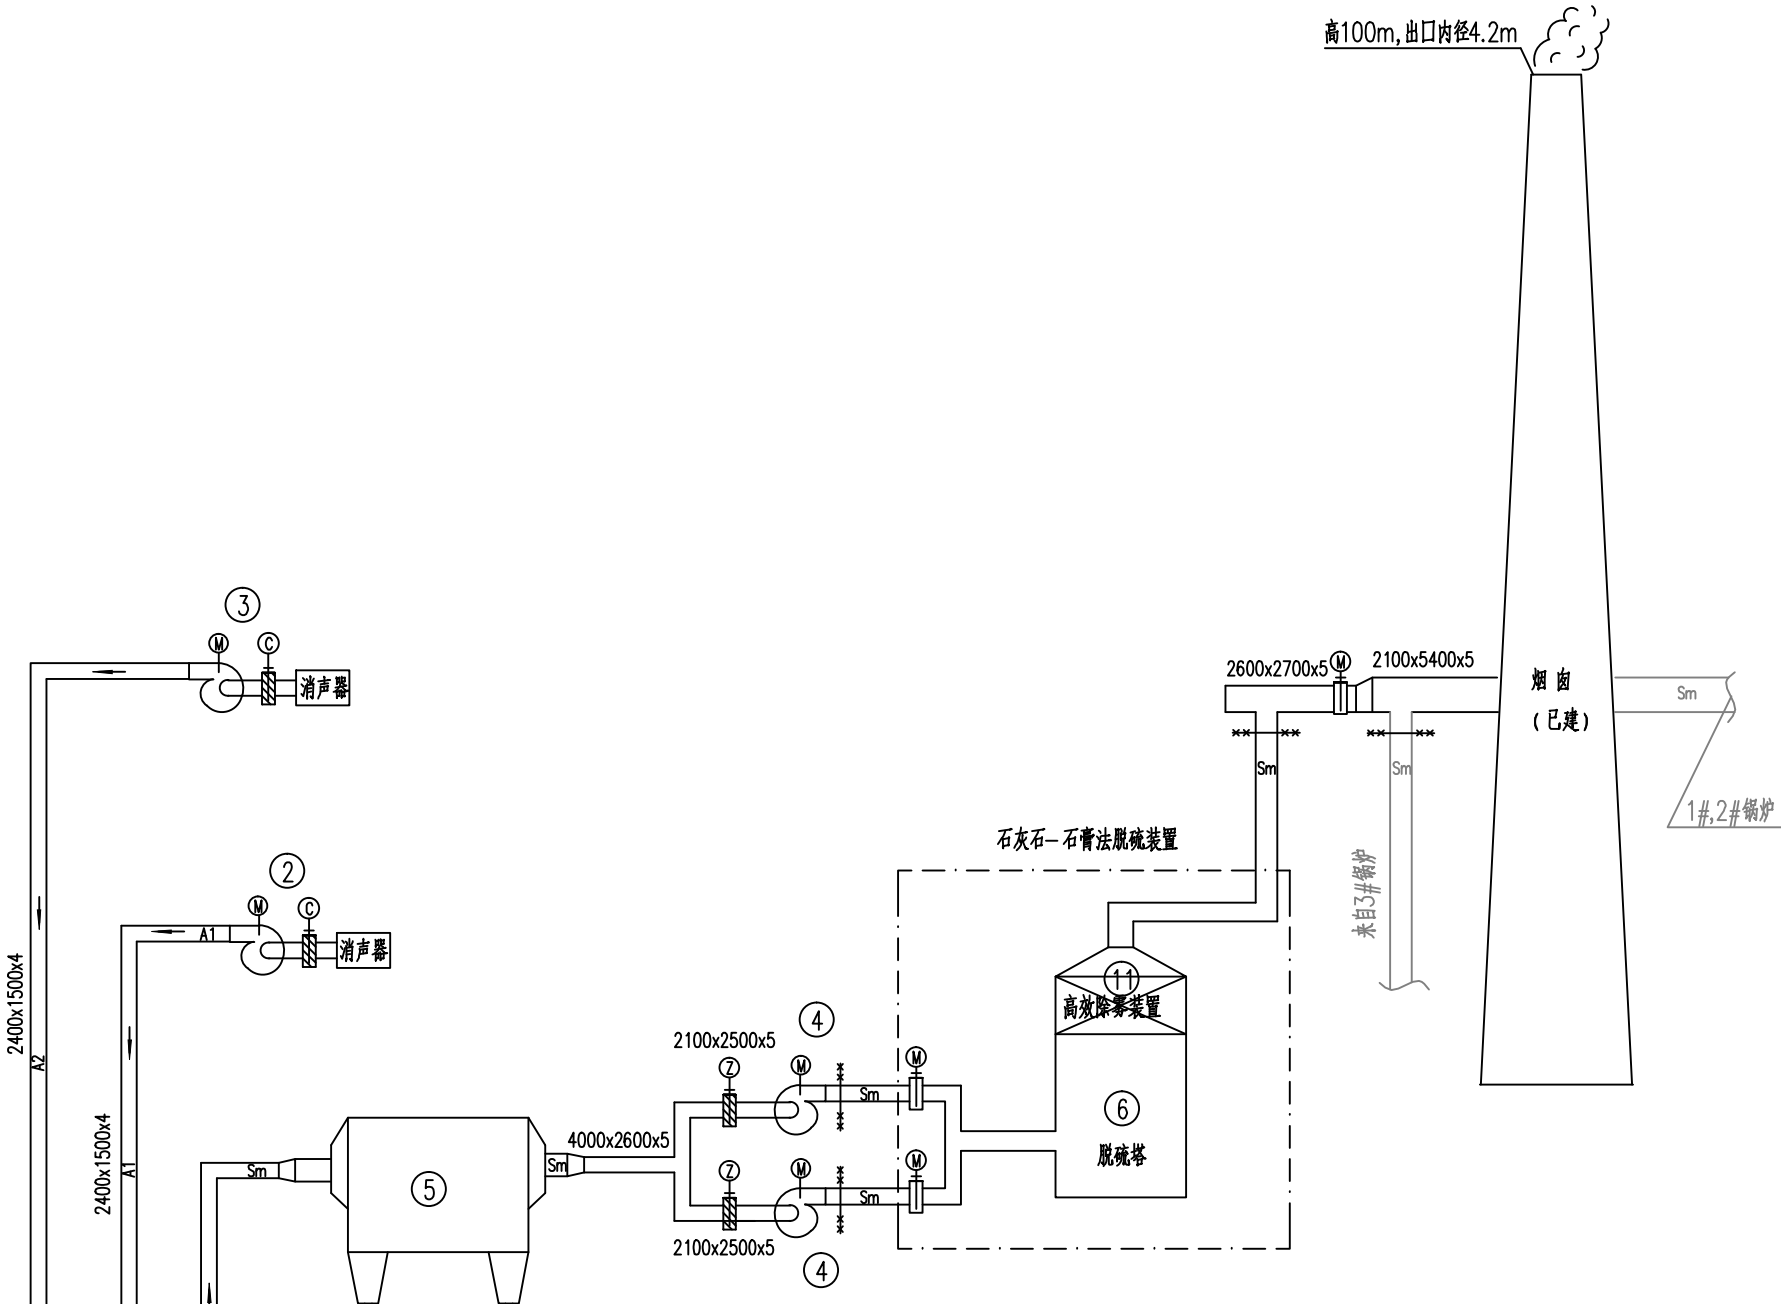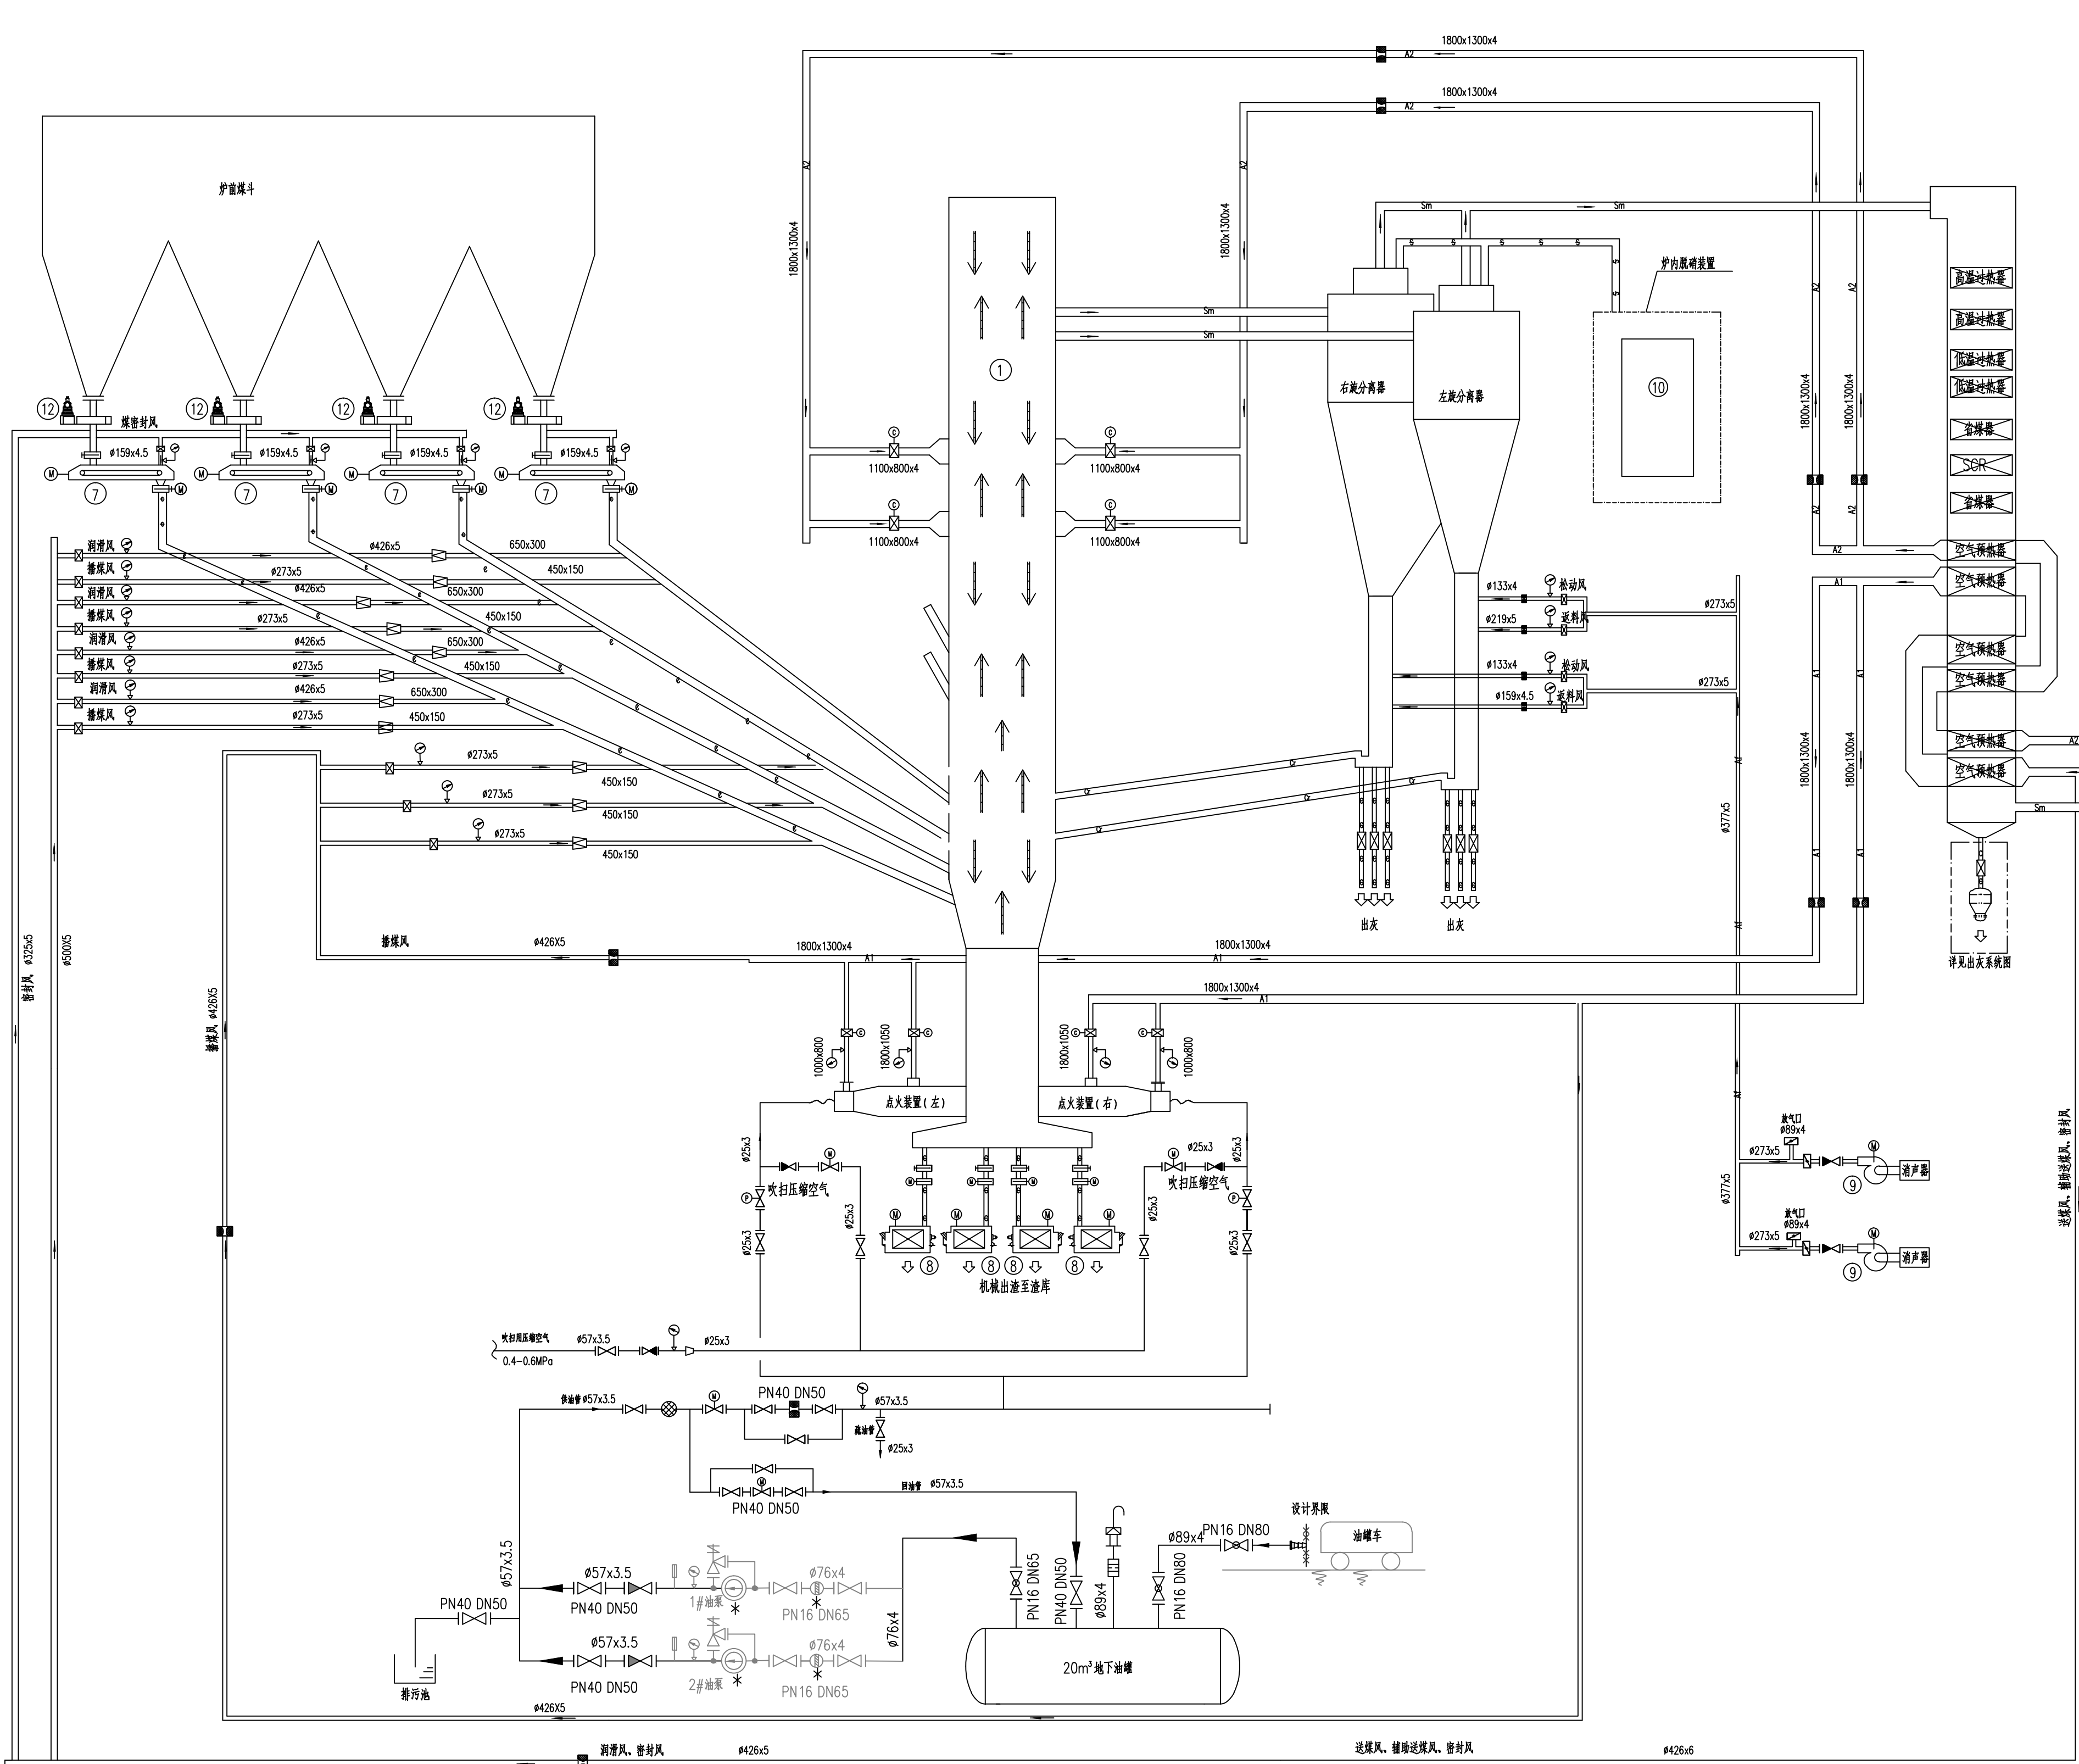

符号	说明	符号	说明
煤、灰、渣通道	一次风管道	二次风管道	三次风管道
烟气通道	返料风管道	返料通道	插板门
电动插板门	手动风门	设计界限	油过滤器

说明：
本工程新上一台循环流化床锅炉。

编号	名称	型号及规格	数量	备注
12	旋转式给煤机	处理能力: 0~15t/h	4	
11	高温除尘器	处理风量: 290389m³/h 入口温度: 200mg/Nm³ 出口温度: <50mg/Nm³	1	
10	SNCR-SCR 脱硝装置	处理风量: 265644m³/h 脱硝效率: >80% 出口温度: <50mg/Nm³	1	
9	返料风机	设计流量: 3228m³/h 压力: 42kPa 电机功率: 75kW	2	
8	多管水冷旋风除尘器	设计能力: 0~4t/h 过滤面积: <800m²	4	
7	全封闭负压密实式皮带输送机	输送能力: 0~15t/h 输送机中心距: ~8000mm	4	
6	石灰石-石膏湿法脱硫装置	处理风量: 290389m³/h 入口温度: <1.95t/g/Nm³ 出口温度: <35mg/Nm³	1	
5	布袋除尘器	处理风量: 292208m³/h (150℃) 入口温度: 24.3g/Nm³ 出口温度: <20mg/Nm³	1	
4	引风机 (配高压变频)	251910m³/h 11610Pa 150℃	2	
3	二次风机	159509m³/h 11760Pa 33℃	1	
2	一次风机	159509m³/h 15360Pa 33℃	1	
1	锅炉 (循环流化床)	额定240t/h 9.8MPa 540℃	1	


设备明细表

审核专用章	设计单位出图专用章

浙江城建煤气热电设计院股份有限公司 ZHEJIANG GAS & THERMOELECTRICITY DESIGN INSTITUTE CO., LTD.	设计单位: 甲版 (DESIGN & CONSULTING)
设计: 台州临海热电有限公司扩建工程概念设计服务项目	工程编号: T2295-F-25
专业负责: 系统及主厂房	设计阶段: 概念设计
审核: 图号: JF-Q2	设计专业: 热机
项目负责: 图名: 锅炉系统图	比例: 1:1
审定: 图次: A版1次	原次: A版1次

施工图未盖出图章无效, 按规定应当进行审核的施工图, 未盖施工图审查专用章不得使用。


图 样 示 例			
输送机		飞灰输送管	
仪表用气管		输送空气管	
吹扫空气管		流置孔板	
气动球阀		料位计	
减压阀		手动球阀	
单向阀		气化泵	
电动蝶阀		设计界限	

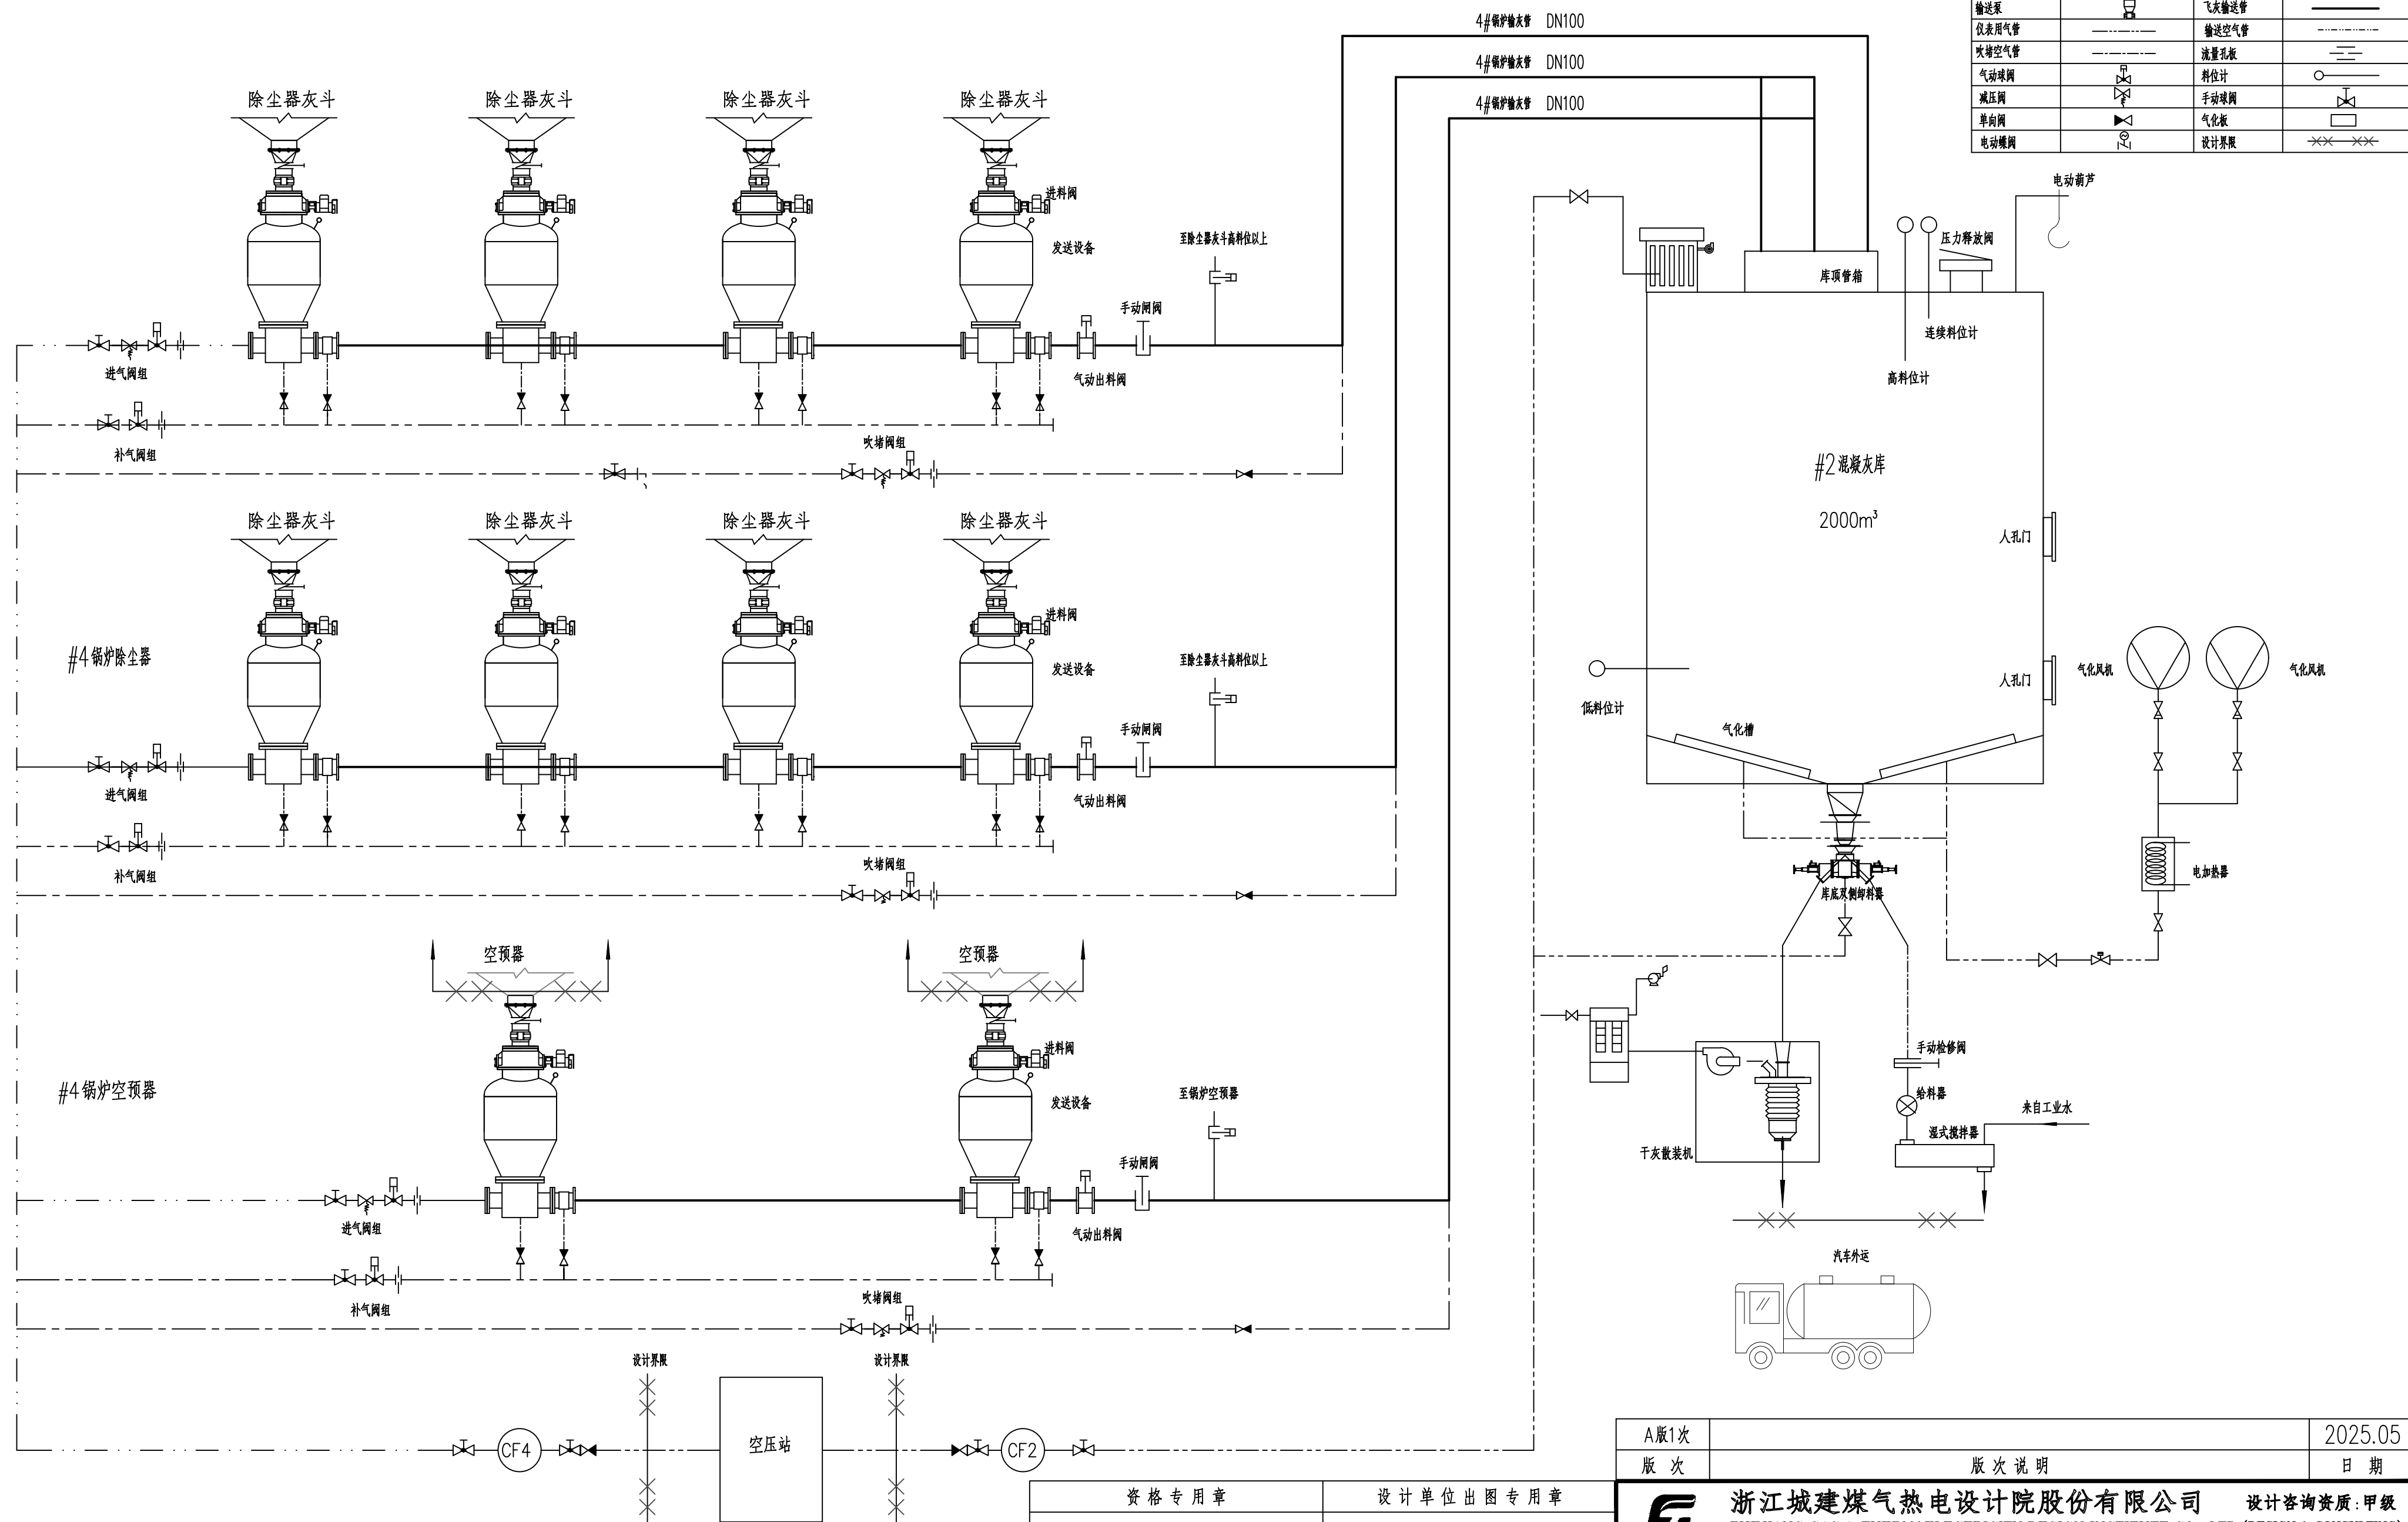

说明：


- 1、本项目已建3×150t/h CFB锅炉（2用1备），本期扩建1台240t/h锅炉。
- 2、本期扩建一座有效容积2000m³的混凝土灰库。
- 3、除灰系统采用正压浓相仓泵气力输送。

资格专用章		设计单位出图专用章		 浙江城建煤气热电设计院股份有限公司 ZHEJIANG GAS & THERMOELECTRICITY DESIGN INSTITUTE CO., LTD. (DESIGN & CONSULTING)				设计咨询资质: 甲级	
				设计		工程名称	台州临港热电有限公司二期扩建工程 概念设计服务项目	工程编号	T2295-F-25
				校核				设计阶段	概念设计
				专业负责		子项名称	除灰渣系统	设计专业	除灰渣
				审核				比 例	/
				项目负责		图 名	除灰系统工艺流程图	图 号	CF-01
				审 定				版 次	A版1次
施工图未盖出图章无效。按规定应当进行审查的施工图, 未盖施工图审查专用章不得使用。									

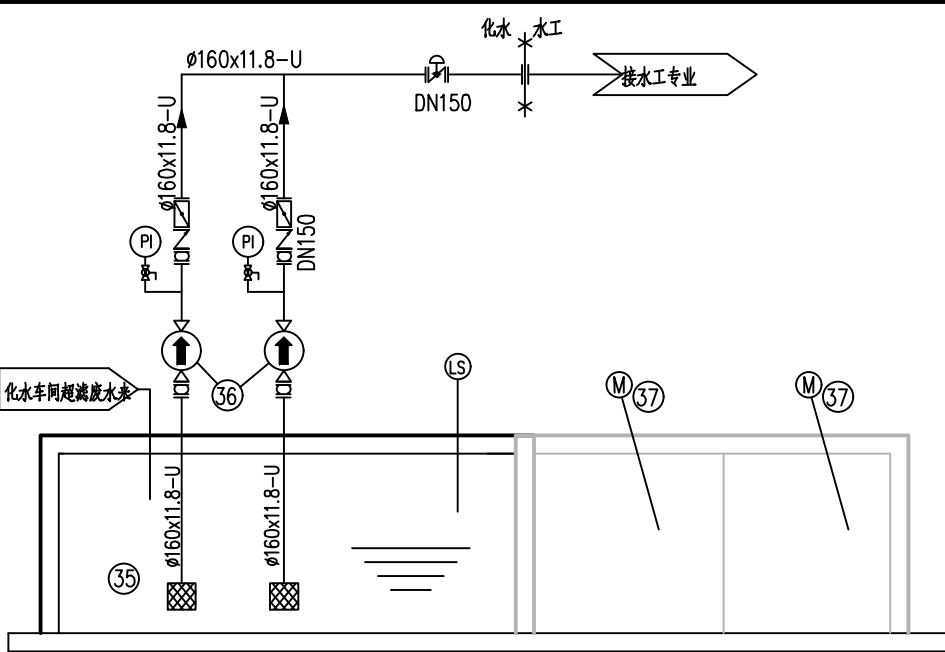

版次	版次说明	日期
	浙江城建煤气热电设计院股份有限公司 ZHEJIANG GAS & THERMOELECTRICITY DESIGN INSTITUTE CO., LTD.	设计咨询资质：甲 (DESIGN & CONSULTING)
设计	工程名称	工程编号
校核		
专业负责人		
审核	子项名称	设计专业
编制人		比例

会	签	栏
---	---	---

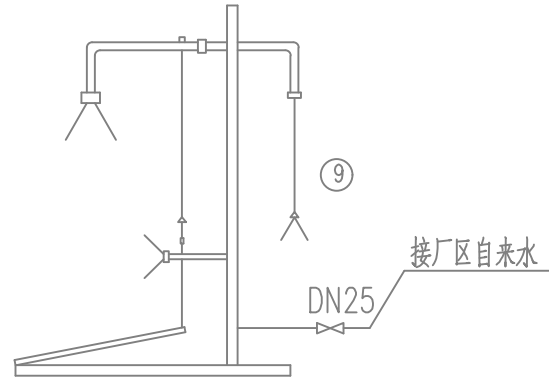


图形符号表


设备明细表

施工图未盖出图章无效。按规定应当进行审查的施工图,未盖施工图审查专用章不得使用。

版次	A版1次
HA2 420X594	

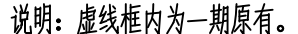


资格专用章	设计单位出图专用章
施工图未盖出图章无效。按规定应当进行审查的施工图，未盖施工图审查专用章不得使用。	

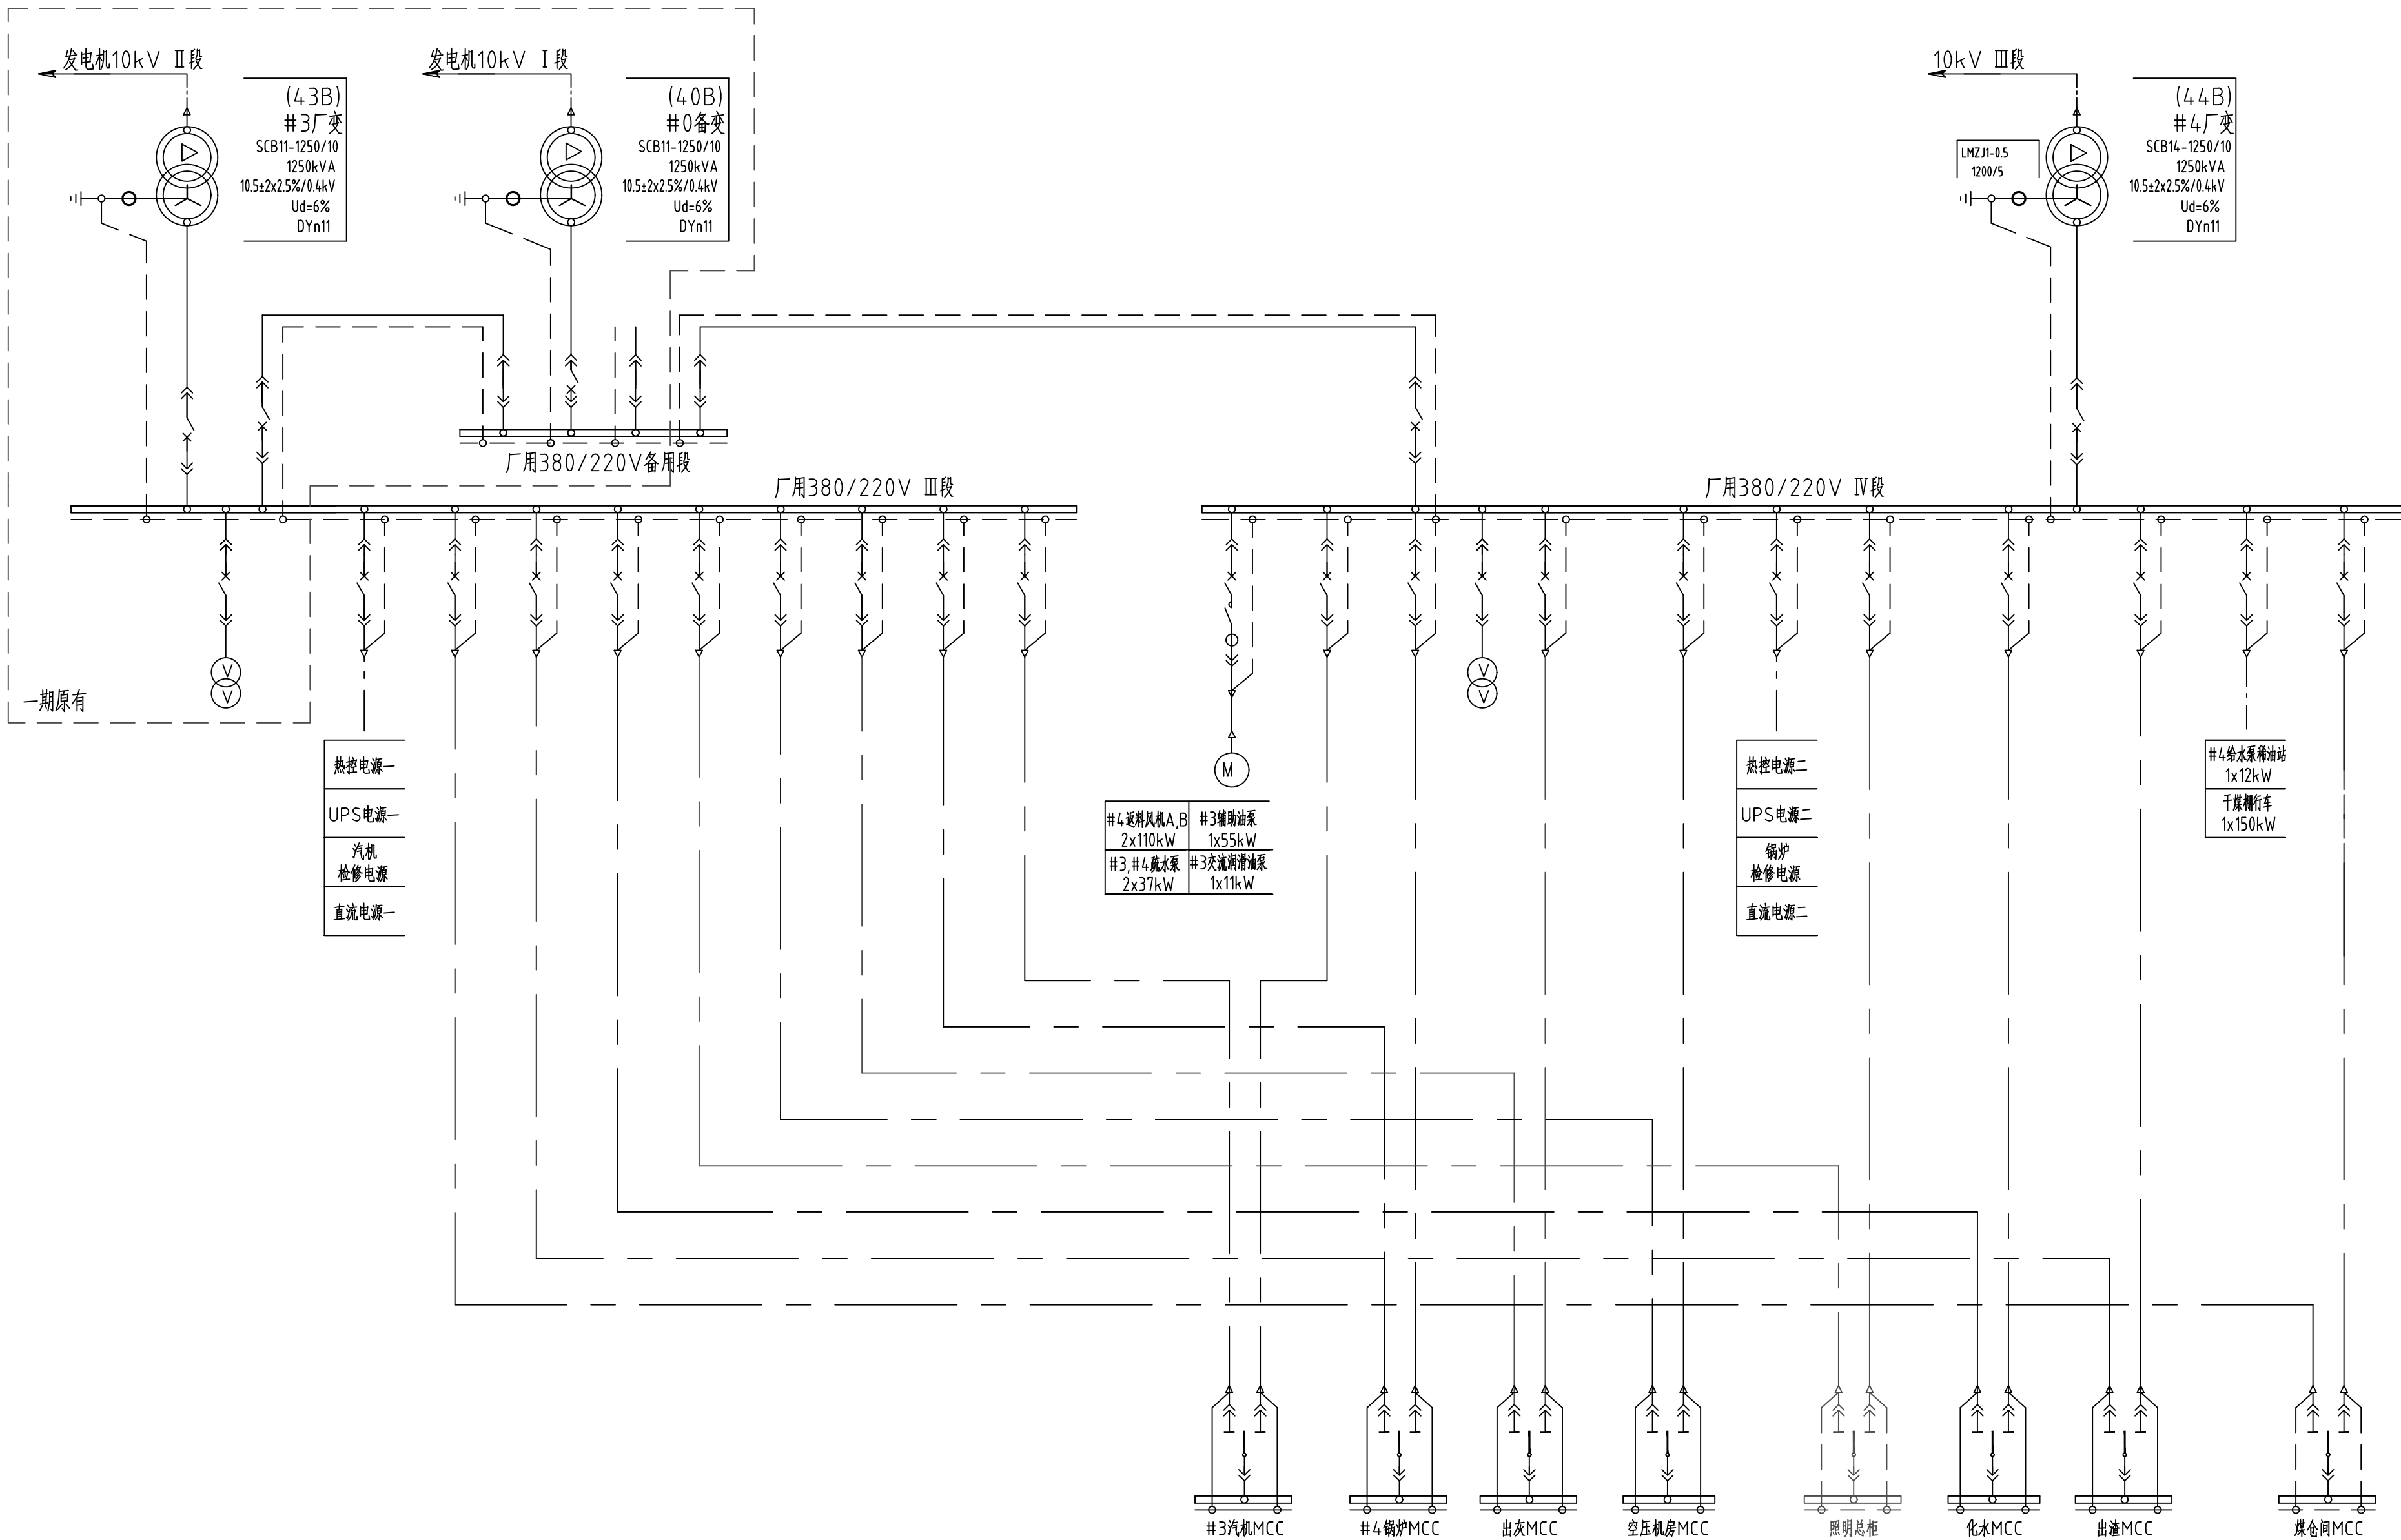

资 格 专 用 章	设 计 单 位 出 图 专 用 章

施工图未盖出图章无效。按规定应当进行审查的施工图，未盖施工图审查专用章不得使用。



版 次	版 次 说 明		日 期
	浙江城建煤气热电设计院股份有限公司 ZHEJIANG GAS & THERMOELECTRICITY DESIGN INSTITUTE CO., LTD.(DESIGN & CONSULTING)		设计咨询资质: 甲级
设 计		工程名称	台州临港热电有限公司扩建工程概念设计服务项目
校 核		子项名称	
专业负责		图 名	380/220V厂用电原则接线图
审 核			
项目负责			
审 定			
工程编号	T2295-F-25	设计阶段	概念设计
设计专业	电气	比 例	
图 号	DF-02	版 次	A 版 1 次

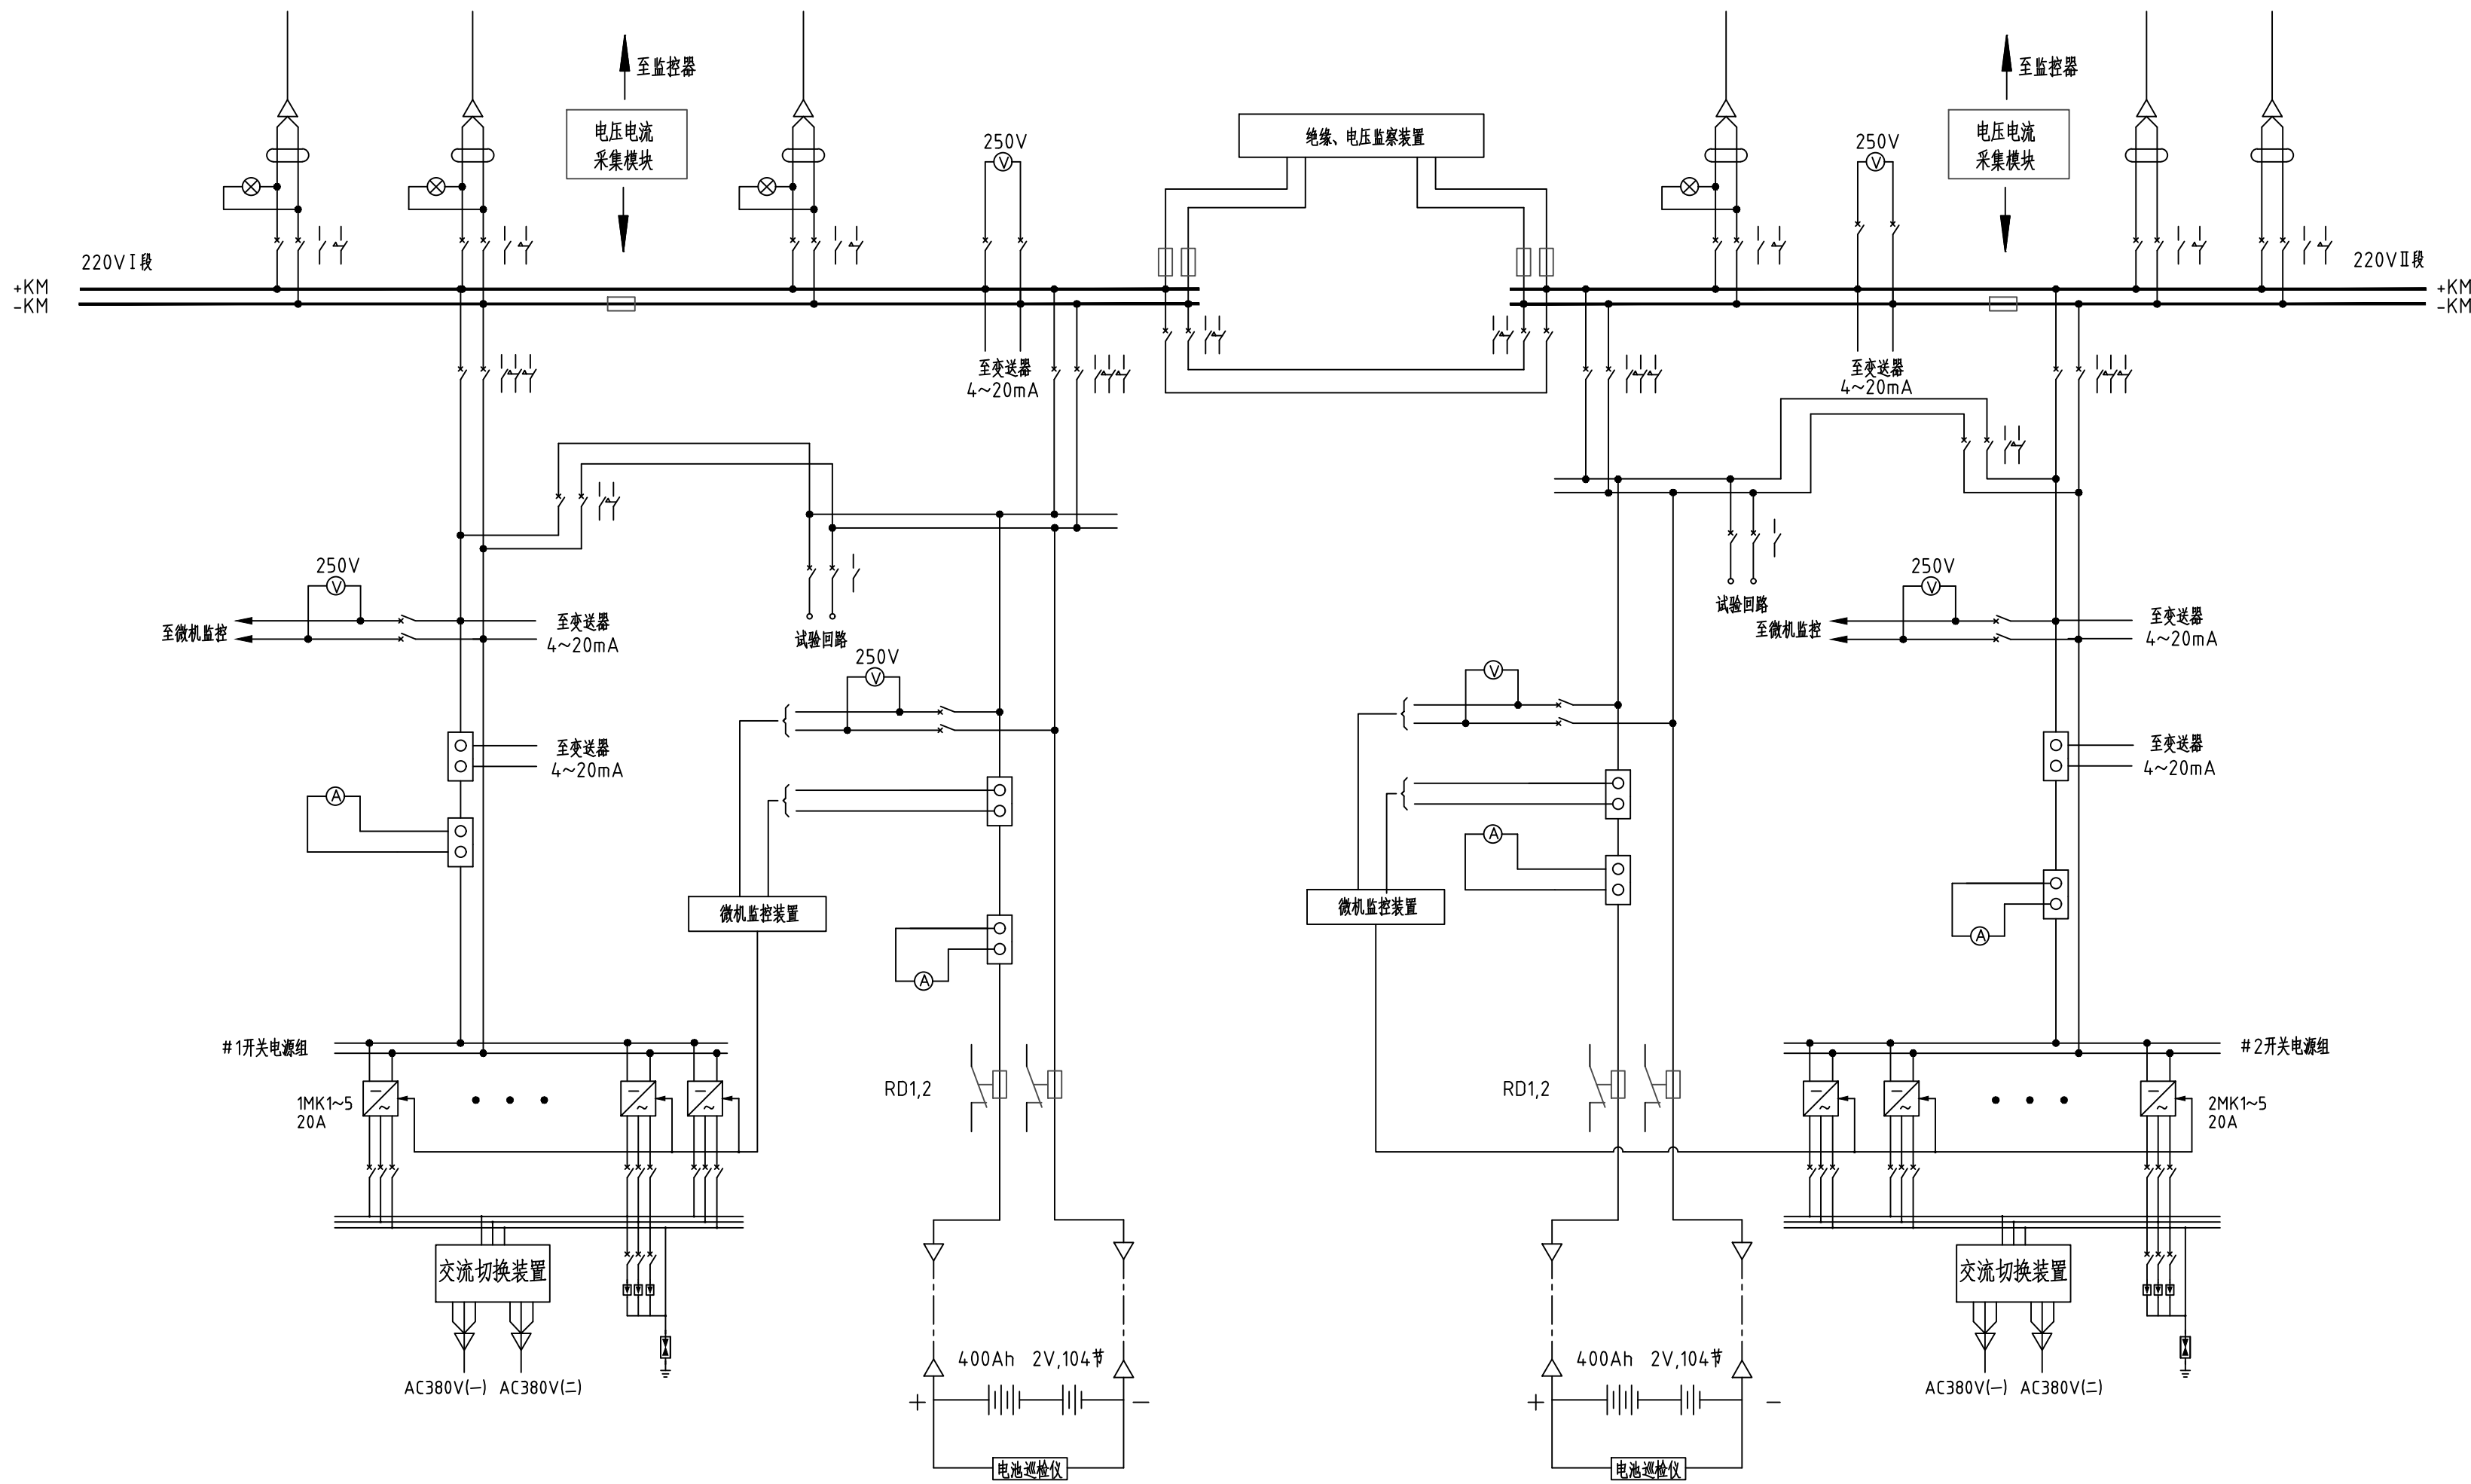

资格专用章	设计单位出图专用章	发图人印章
施工图未盖出图章无效。按规定应当进行审查的施工图，未盖施工图审查专用章不得使用。		

版次		版次说明			日期
 浙江城建煤气热电设计院股份有限公司 ZHEJIANG GAS & THERMOELECTRICITY DESIGN INSTITUTE CO., LTD.(DESIGN & CONSULTING) 设计咨询资质: 甲级					
设计			工程名称	台州临港热电有限公司扩建工程概念设计服务项目	工程编号 T2295-F-25
校核					设计阶段 概念设计
专业负责			子项名称		设计专业 电气
审核					比例
项目负责			图名	直流系统图	图号 DF-03
审定					版次 A版1次

会	签	栏			

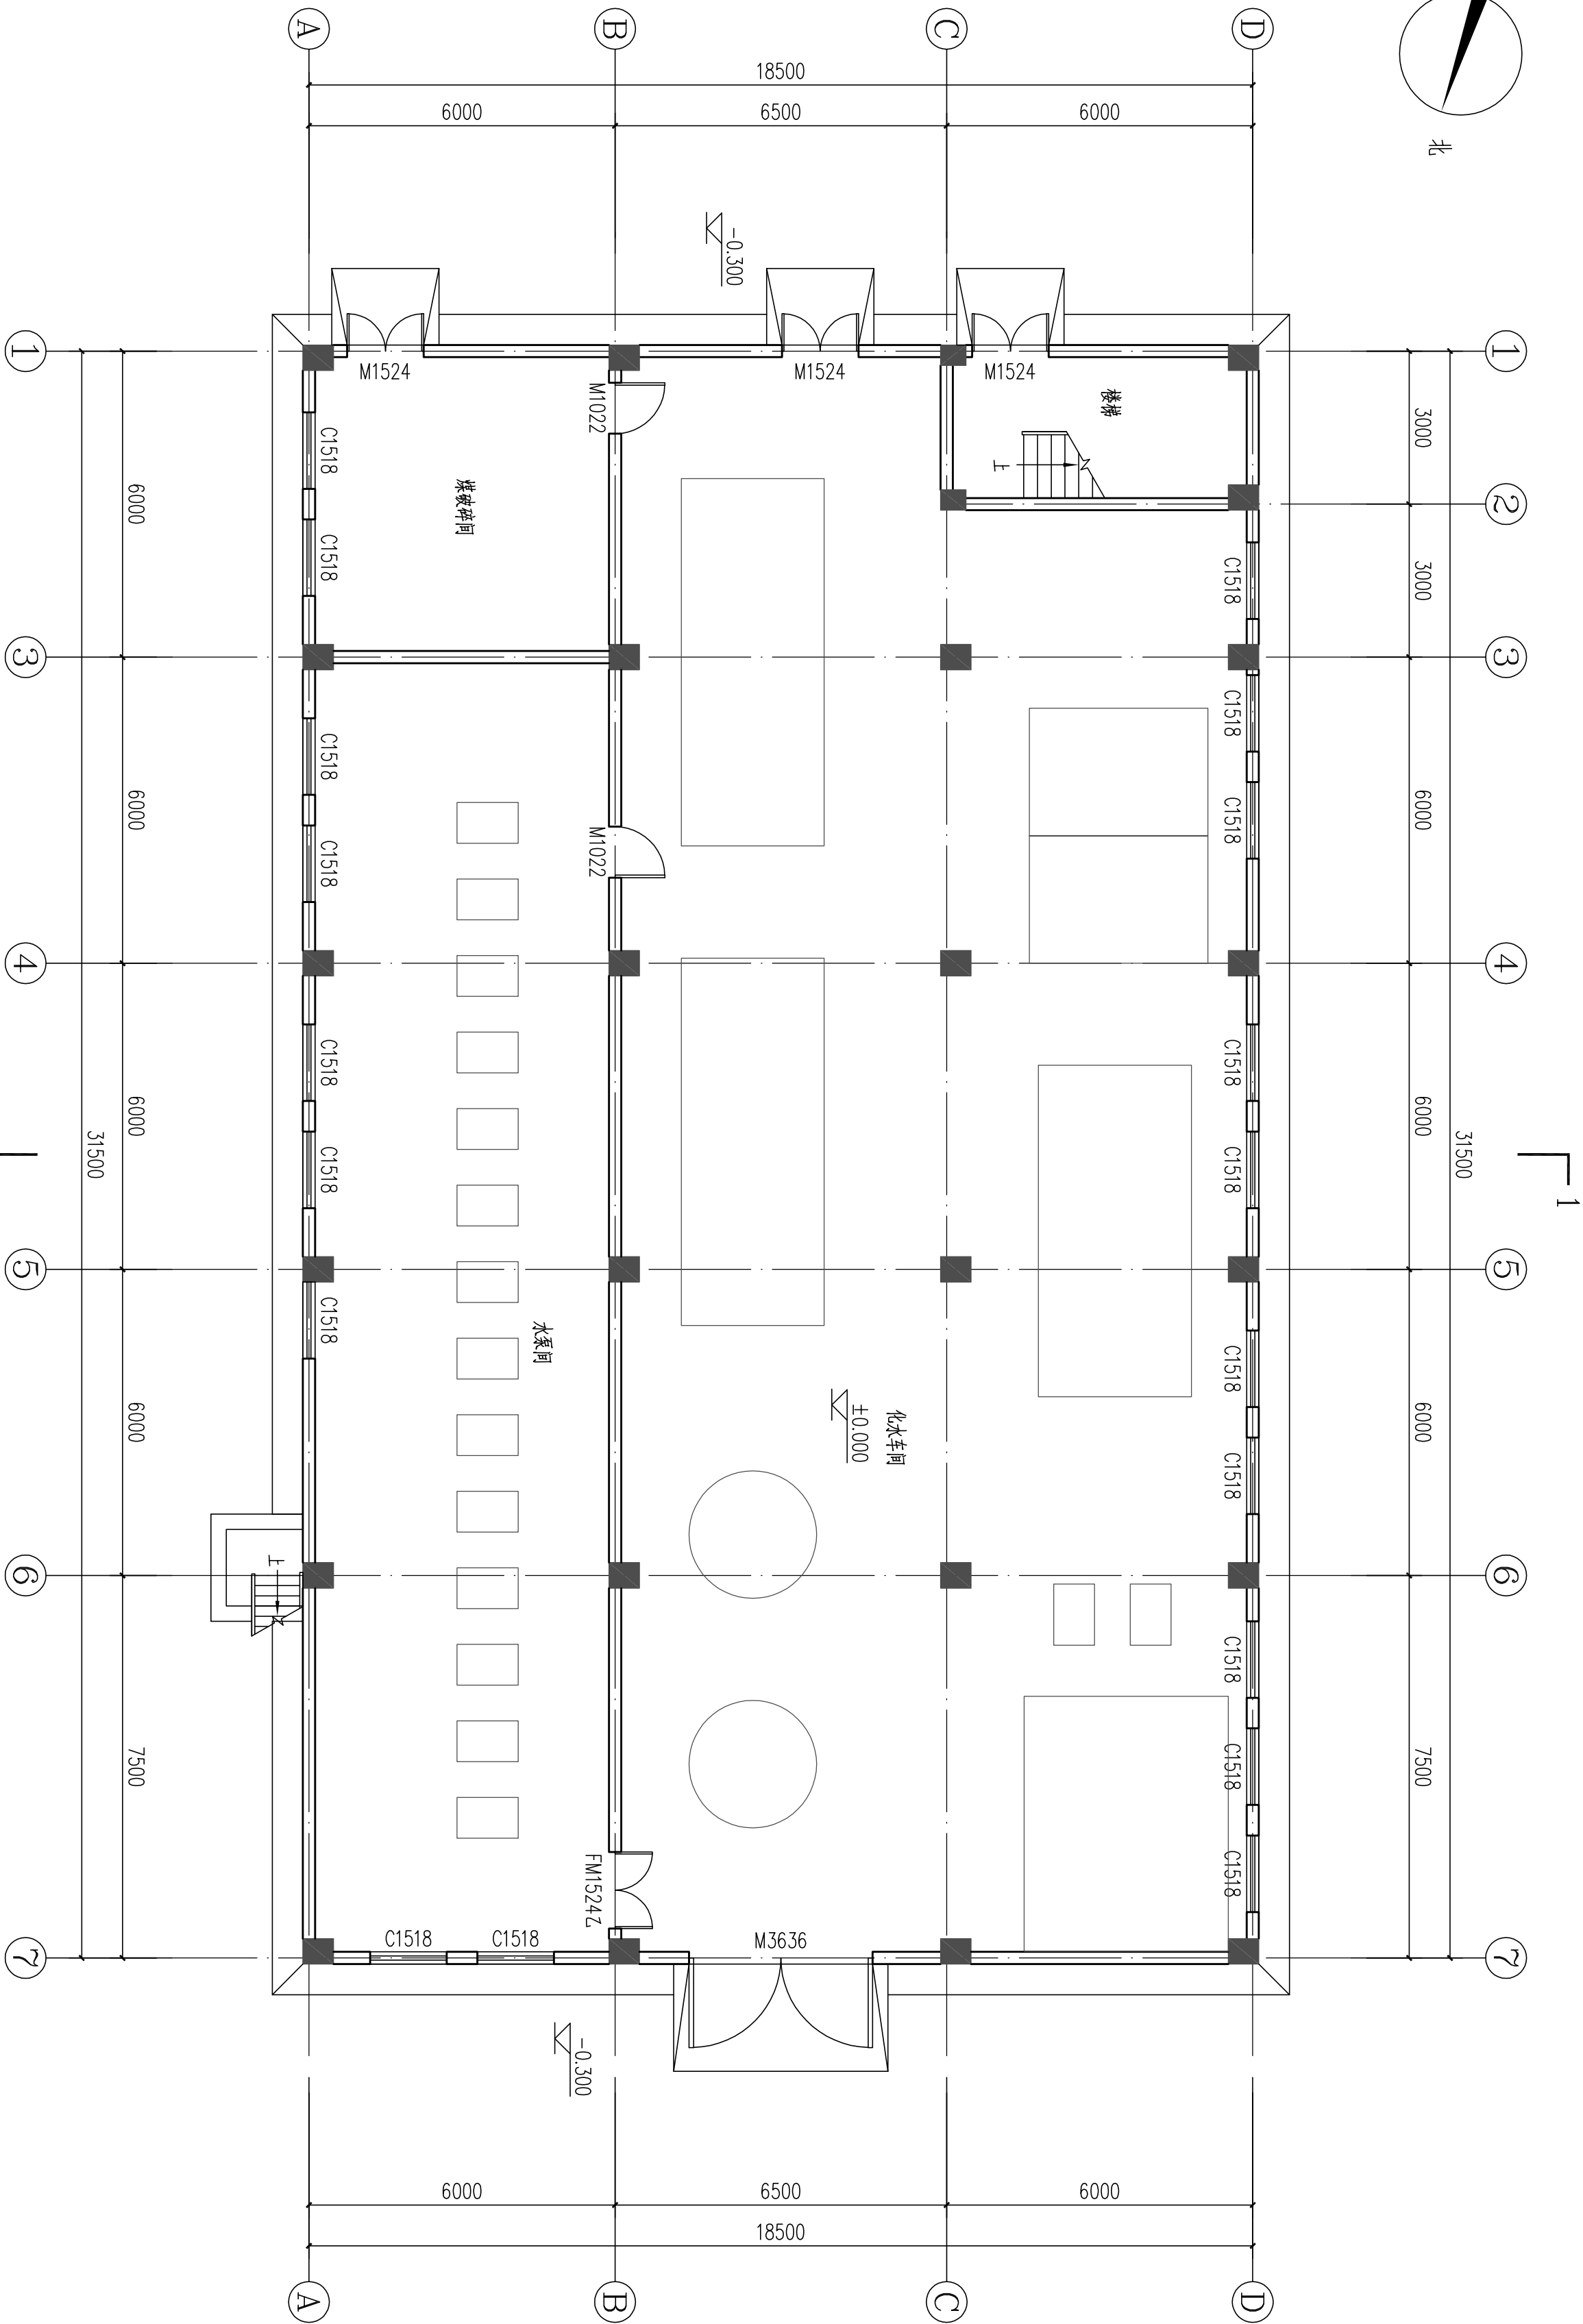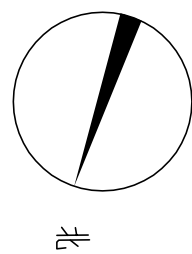

一层平面图 1:100

资格专用章		设计单位出图专用章	
设计	校核	工程名称	台州临海热电有限公司扩建工程概念设计服务项目
专业负责	审核	子项名称	化水车间扩建建筑图
项目负责人	审定	图名	一层平面图

版次	版次说明	日期
A版次		2025.06

设计咨询资质：甲级	工程编号	设计阶段	设计专业	比例	图号	版次
(DESIGN & CONSULTING)	J2295-F-25	概念设计	建筑	1:100	JZF02-01	A版1次



会	签	栏
---	---	---



施工图未盖出图章无效。按规定应当进行审查的施工图,未盖施工图审查专用章不得使用。



会						
签						
栏						

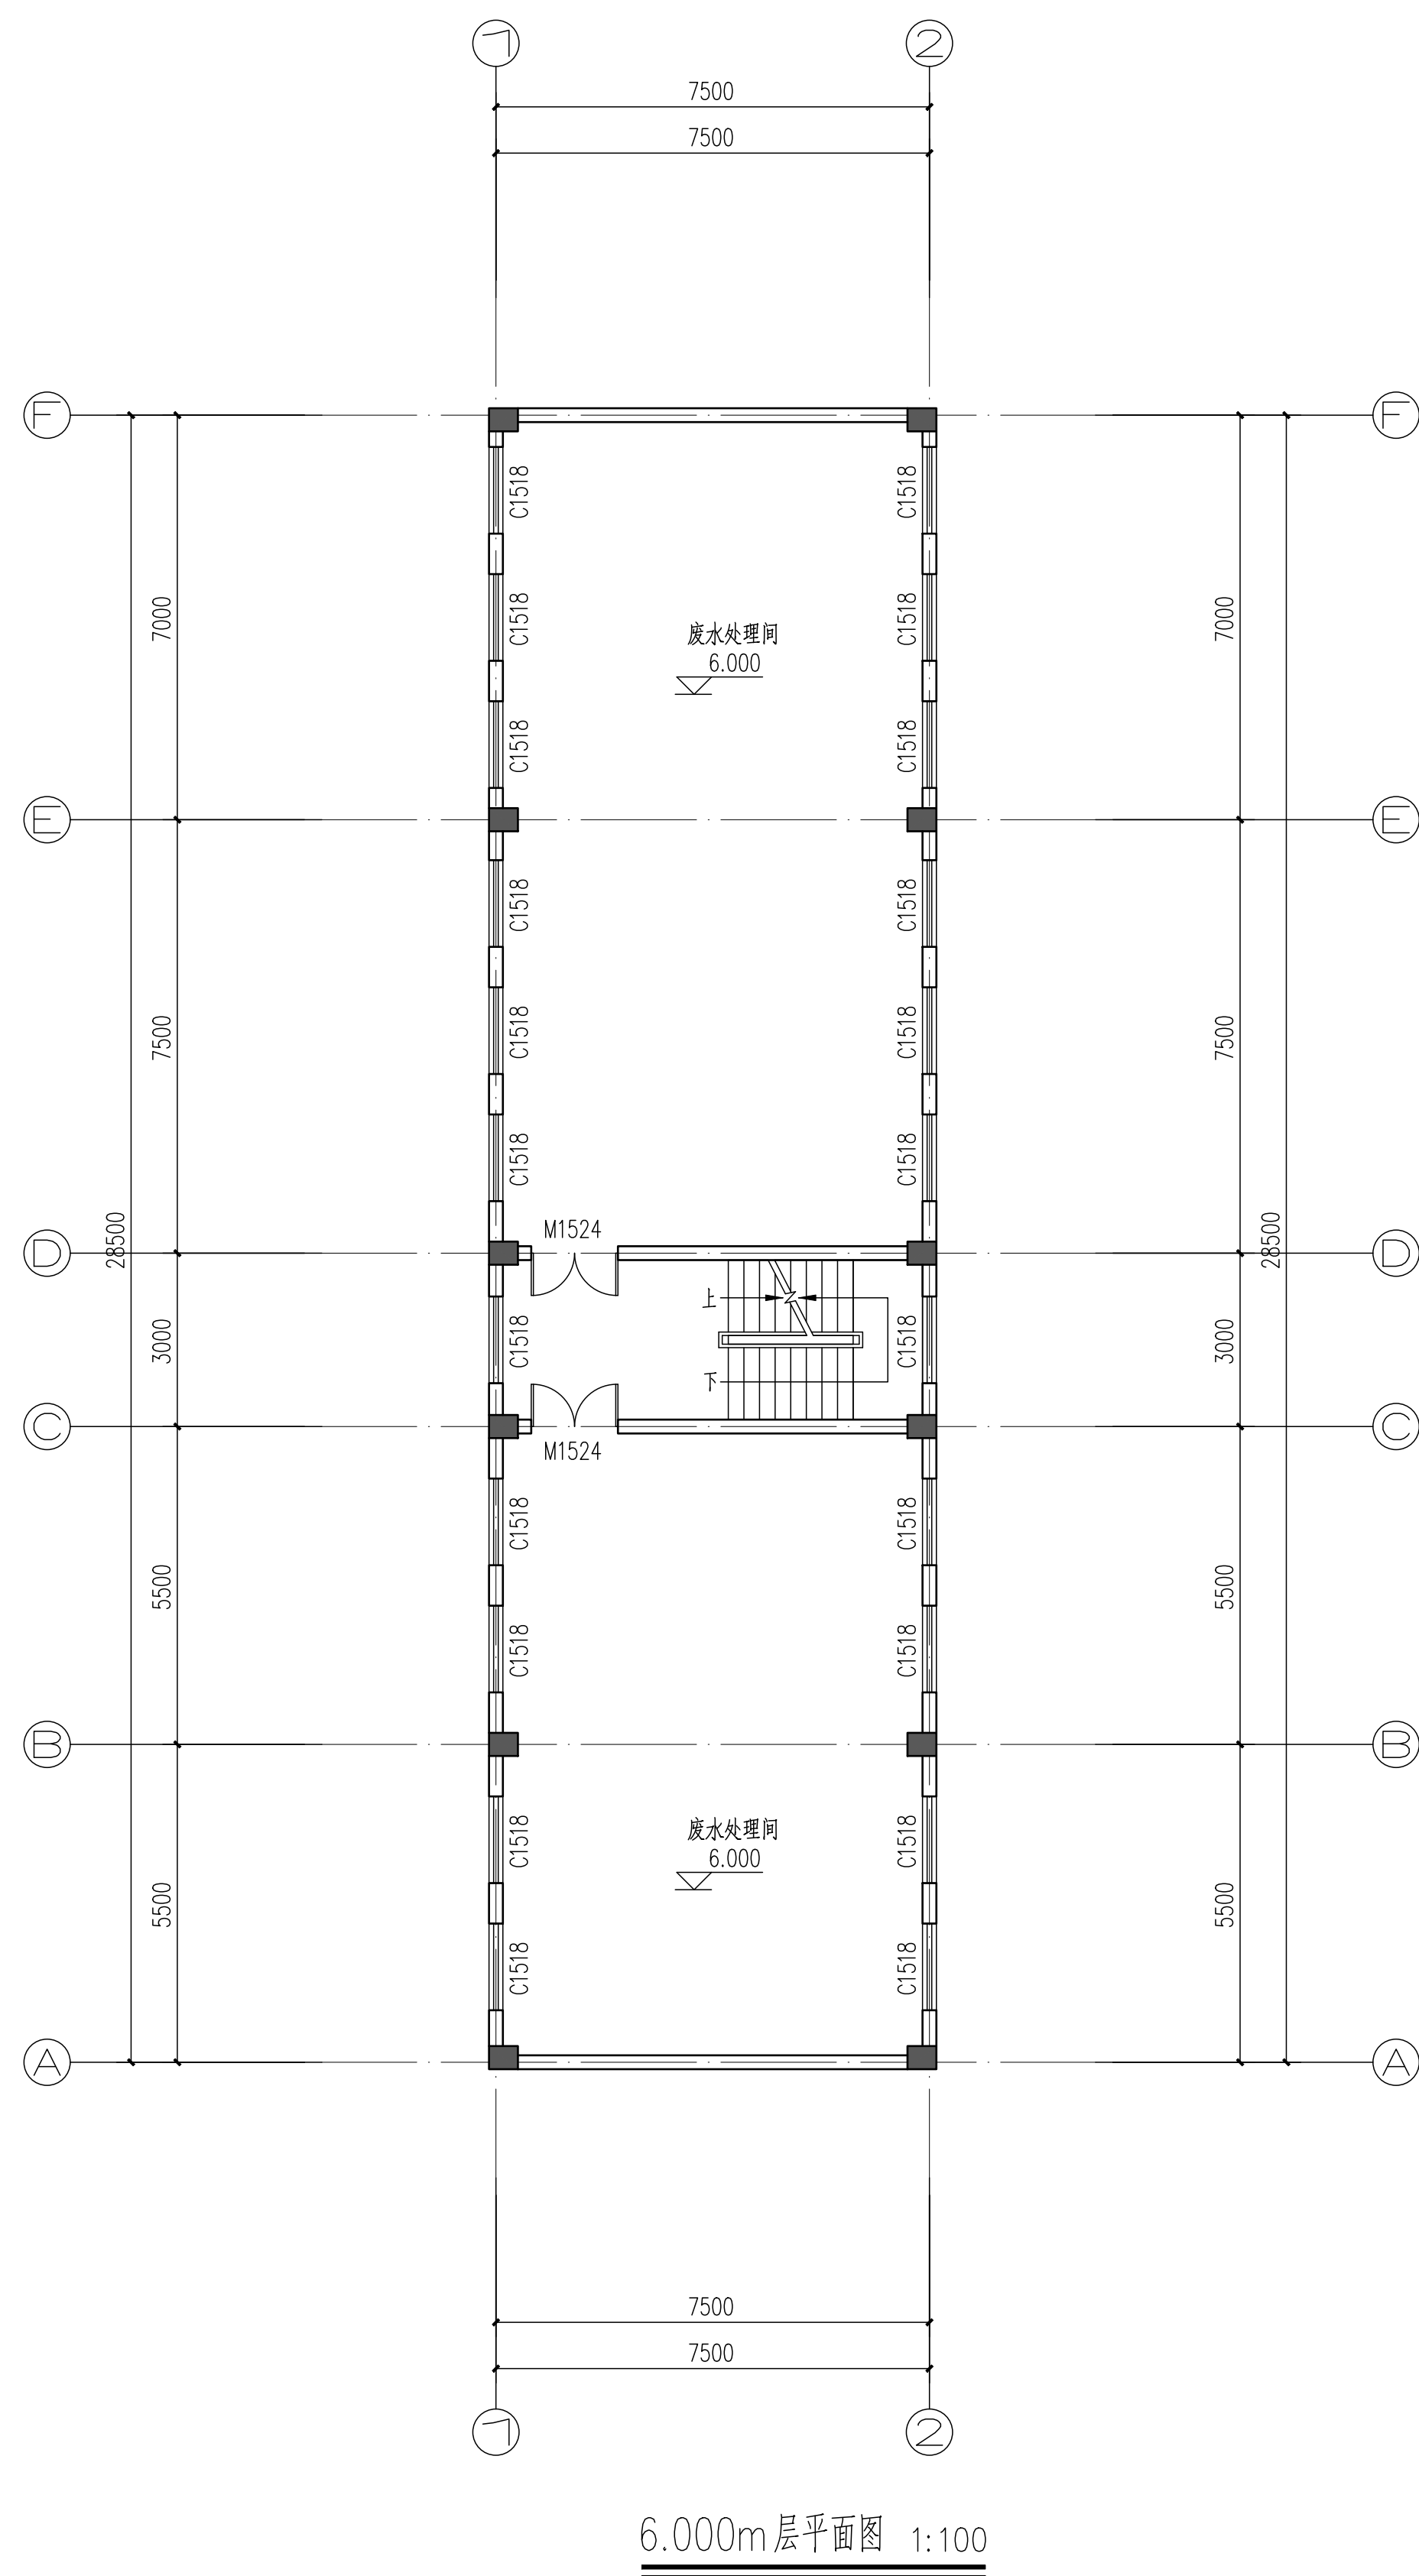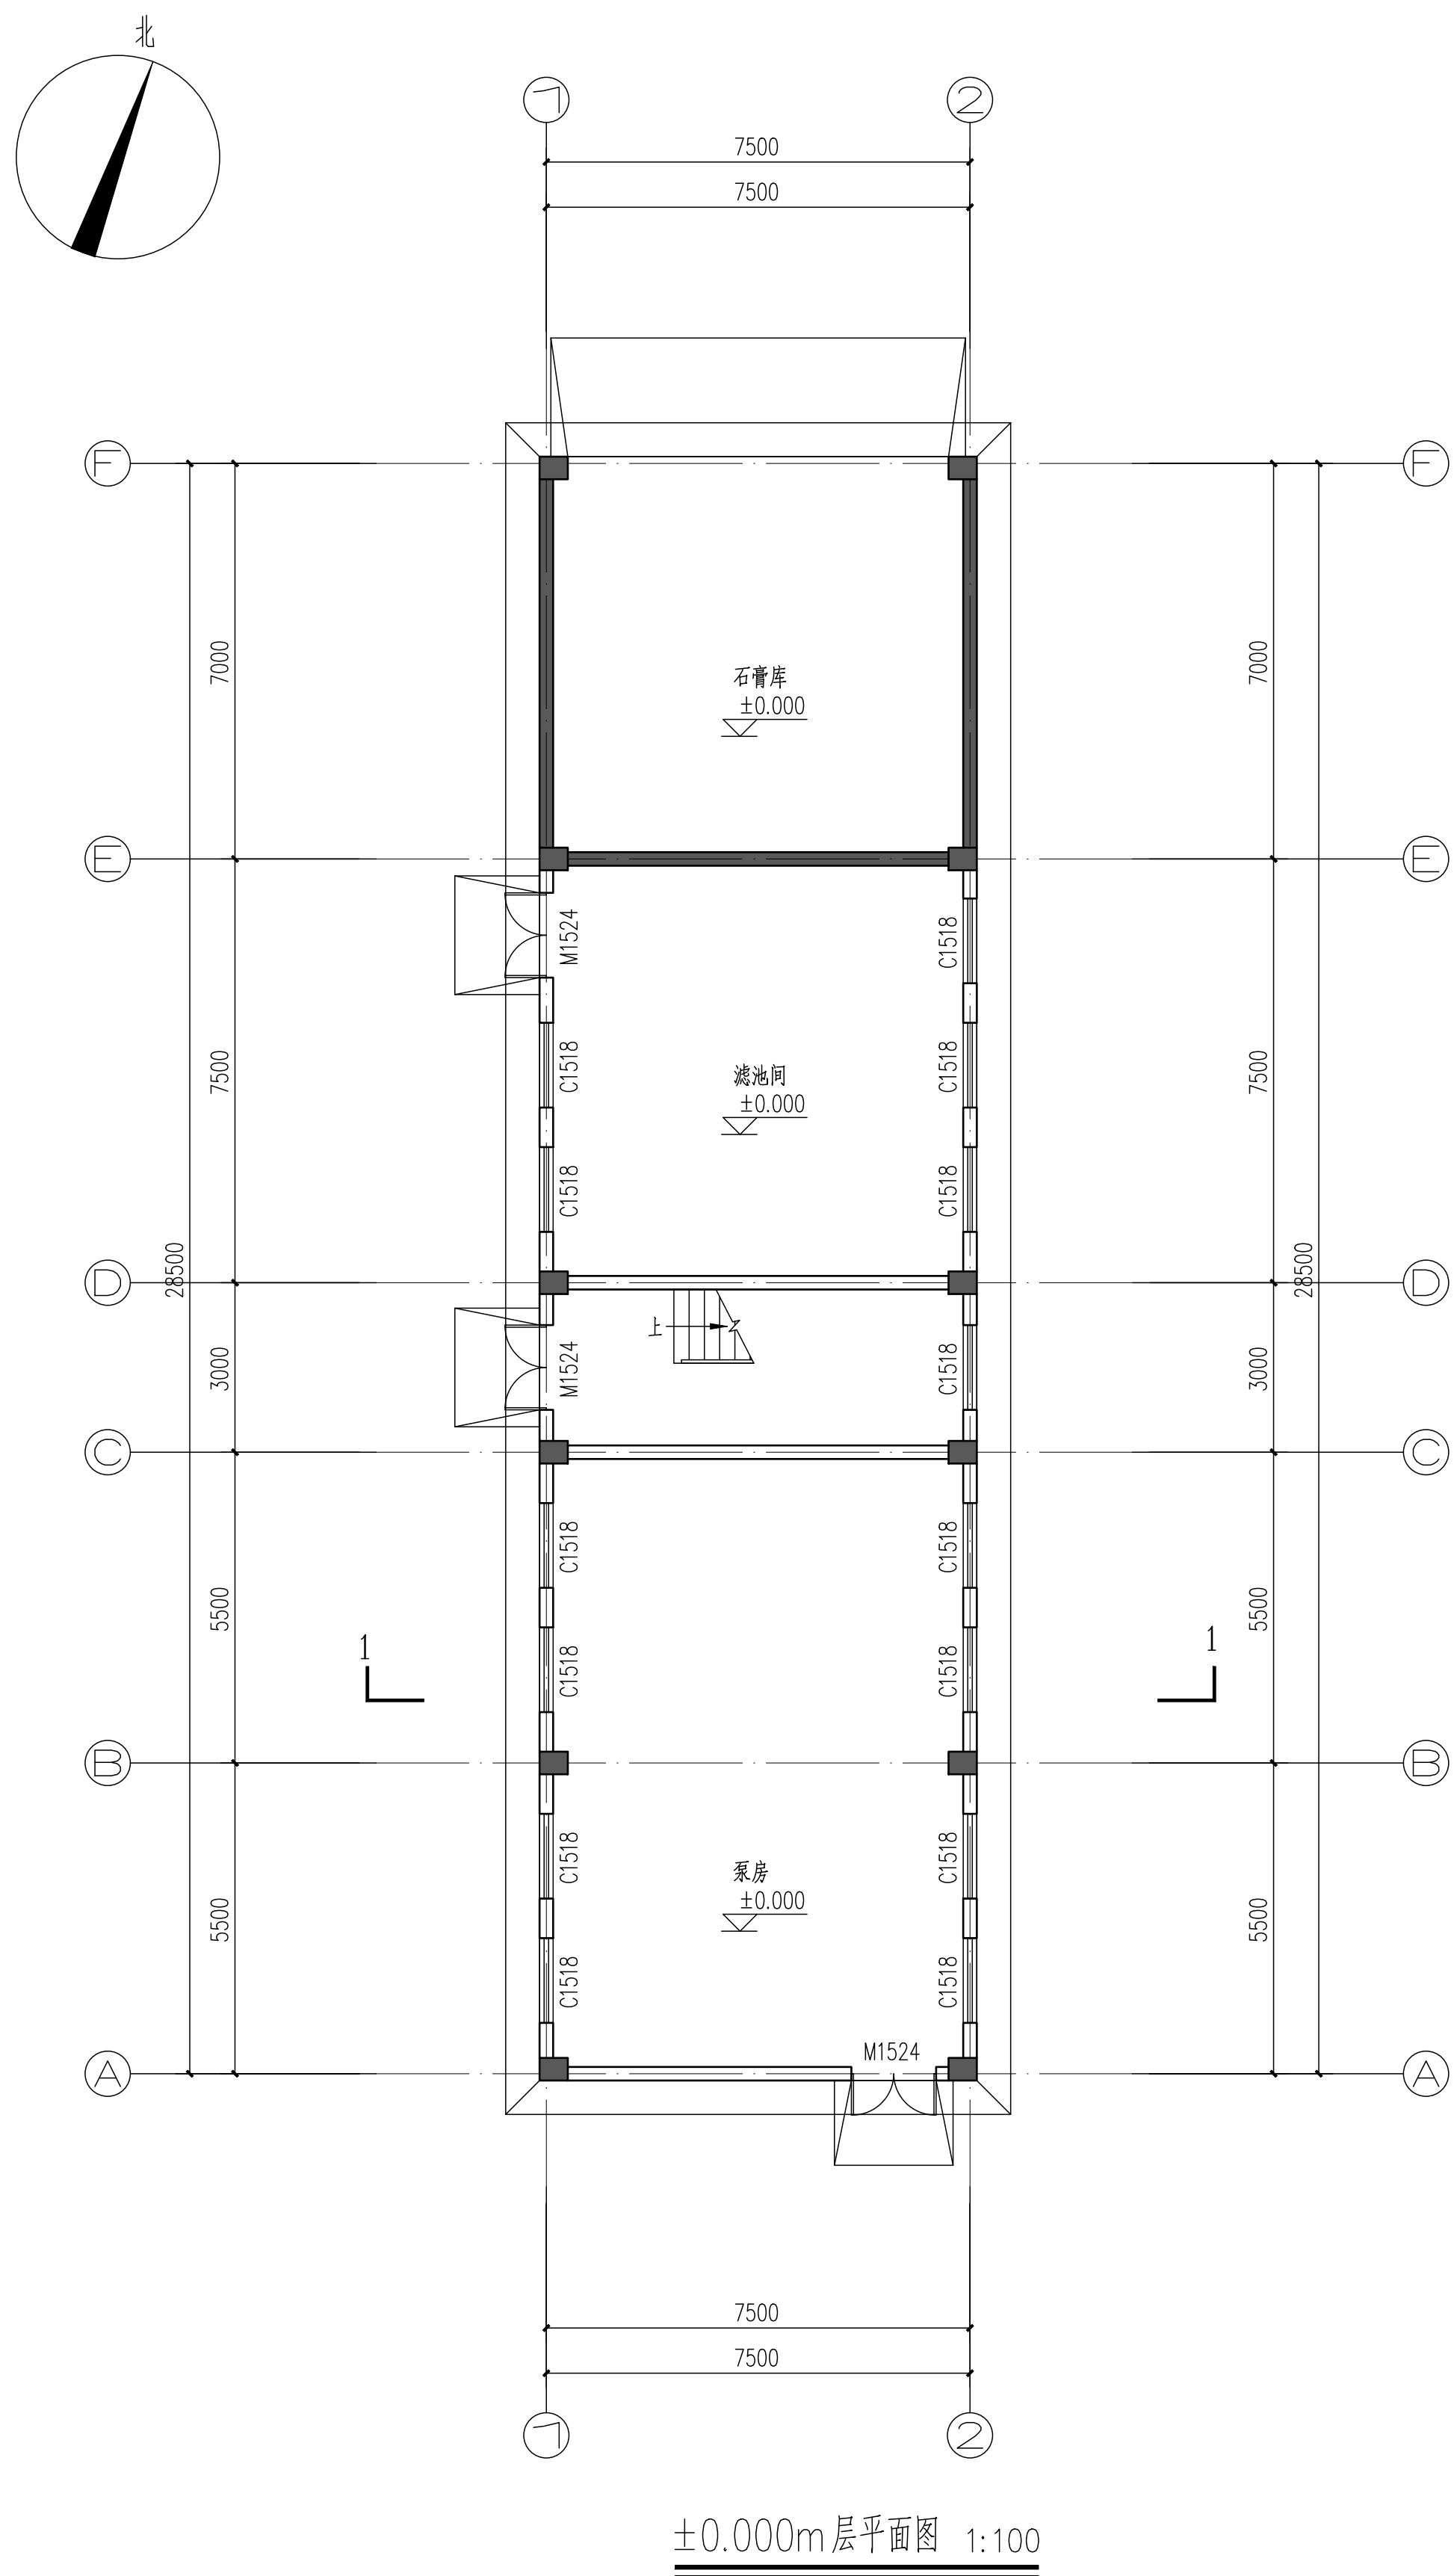

		A版1次					2025.04	
		版次	版次说明				日期	
资格专用章	设计单位出图专用章	浙江城建煤气热电设计院股份有限公司 ZHEJIANG GAS & THERMOELECTRICITY DESIGN INSTITUTE CO., LTD. (DESIGN & CONSULTING)					设计咨询资质: 甲级	
		设计		工程名称	台州临港热电有限公司扩建工程概念设计服务项目		工程编号	T2295-F-25
		校核				设计阶段	概念设计	
		专业负责		子项名称	#2脱硫综合楼		设计专业	建筑
		审核				比例	1:100	
		项目负责人				图号	JZF03-01	
				图名	±0.000m层平面图、6.000m层平面图		版次	A版1次
施工图未盖出图章无效。按规定应当进行审查的施工图，未盖施工图审查专用章不得使用。								

The architectural floor plan shows a building with a central corridor and two rooms. The plan is defined by grid lines 1 and 2 horizontally, and A, B, C, D, E, and F vertically. The overall dimensions are 7500 units wide and 28500 units deep. The central corridor is 3000 units wide. The two rooms are 7500 units wide and 15500 units deep. The plan includes dimensions, grid lines, and roof slope indicators.

Dimensions:

- Overall width: 7500
- Overall depth: 28500
- Room width: 7500
- Room depth: 15500
- Corridor width: 3000

Grid Lines:

- Horizontal: 1, 2
- Vertical: A, B, C, D, E, F

Roof Slope Indicators:

- Room 1 (Top): 3% (horizontal), 1% (vertical)
- Room 2 (Bottom): 3% (horizontal), 1% (vertical)

Room Details:

- Room 1 (Top): 19.500~19.740 (特)
- Room 2 (Bottom): 23.500~23.740 (特)

HA1 594X841

Architectural floor plan of the second floor, showing a grid system (1-9 horizontally, A-D vertically) and various rooms and dimensions.

Dimensions:

- Horizontal dimensions (top and bottom): 7200, 3000, 4200, 7200, 45900, 7200, 7200, 7200, 2700.
- Vertical dimensions (left and right): 7200, 2500, 16900, 7200, 2500, 16900.

Rooms and Features:

- 工具间 (戊) (Tool Room (Wu))
- 男卫 (Men's Restroom)
- 女卫 (Women's Restroom)
- 楼梯 (Staircase)
- 电梯厅 (Elevator Hall)
- 强电井 (Strong Electric Well)
- 弱电井 (Weak Electric Well)
- 架空层车库 (Garage on the mezzanine level)
- 无障碍坡道 (Barrier-free Ramp)

Other Labels:

- M1524, FM1024, FM1224Z, FM1224甲, C1518, MLC2, FM1224乙, C0918, C0721, 花池 (Flower Pond).
- 标高: -0.300 (Elevation: -0.300)
- 坡度: 1:8 (Slope: 1:8)
- 北 (North arrow pointing up)

		A版1次		2025.04	
		版次		日期	
资格专用章		设计单位出图专用章			
		 浙江城建煤气热电设计院股份有限公司 设计咨询资质: 甲级 ZHEJIANG GAS & THERMOELECTRICITY DESIGN INSTITUTE CO., LTD. (DESIGN & CONSULTING)			
		设计		工程名称	台州临海热电有限公司扩建工程概念设计服务项目
		校核			
		专业负责		子项名称	值机楼
		审核			
		项目负责人			
		审定		图名	一层平面图
		施工图未盖出图章无效。按规定应当进行审查的施工图,未盖施工图审查专用章不得使用。			
				工程编号	T2295-F-25
				设计阶段	概念设计
				设计专业	建筑
				比例	1:100
				图例	JZF04-01
				版次	A版1次

The architectural floor plan shows a building section with a grid system. The horizontal grid lines are labeled 1 through 9, and the vertical grid lines are labeled A through D. The plan includes a large open area with a sloped roof and a smaller section on the right containing a staircase and utility rooms. The plan includes dimensions, grid lines, and labels for various components.


Dimensions:

- Horizontal dimensions: 7200, 3000, 4200, 7200, 45900, 7200, 7200, 7200, 2700.
- Vertical dimensions: 16900, 2500, 7200, 8630, 7200, 2500, 16900.

Labels and Components:

- 强电井 (Strong Electric Well):** FM0818, FM0817.
- 弱电井 (Weak Electric Well):** FM0818, FM0817.
- 疏散平台 (Evacuation Platform):** 1200高不锈钢栏杆, 600高不锈钢栏杆.
- 楼梯 (Staircase):** 18.600, 18.600~18.859 (结构), 18.600.
- 门 (Door):** M1527, C1518, C0918.
- 坡度 (Slope):** 3%.

		A版1次				2025.04	
		版次		版次说明		日期	
资格专用章		设计单位出图专用章		 浙江城建煤气热电设计院股份有限公司 设计咨询资质: 甲级 ZHEJIANG GAS & THERMOELECTRICITY DESIGN INSTITUTE CO., LTD. (DESIGN & CONSULTING)			
		设计		工程名称		工程编号 T2295-F-25	
		校核		台州临港热电有限公司扩建工程概念设计服务项目		设计阶段 概念设计	
		专业负责		子项名称 值煤楼		设计专业 建筑	
		审核				比例 1:100	
		项目负责人				图号 JZF04-02	
施工图未盖出图章无效。按规定应当进行审查的施工图，未盖施工图审查专用章不得使用。		审定		图名 屋顶平面图		版次 A版1次	

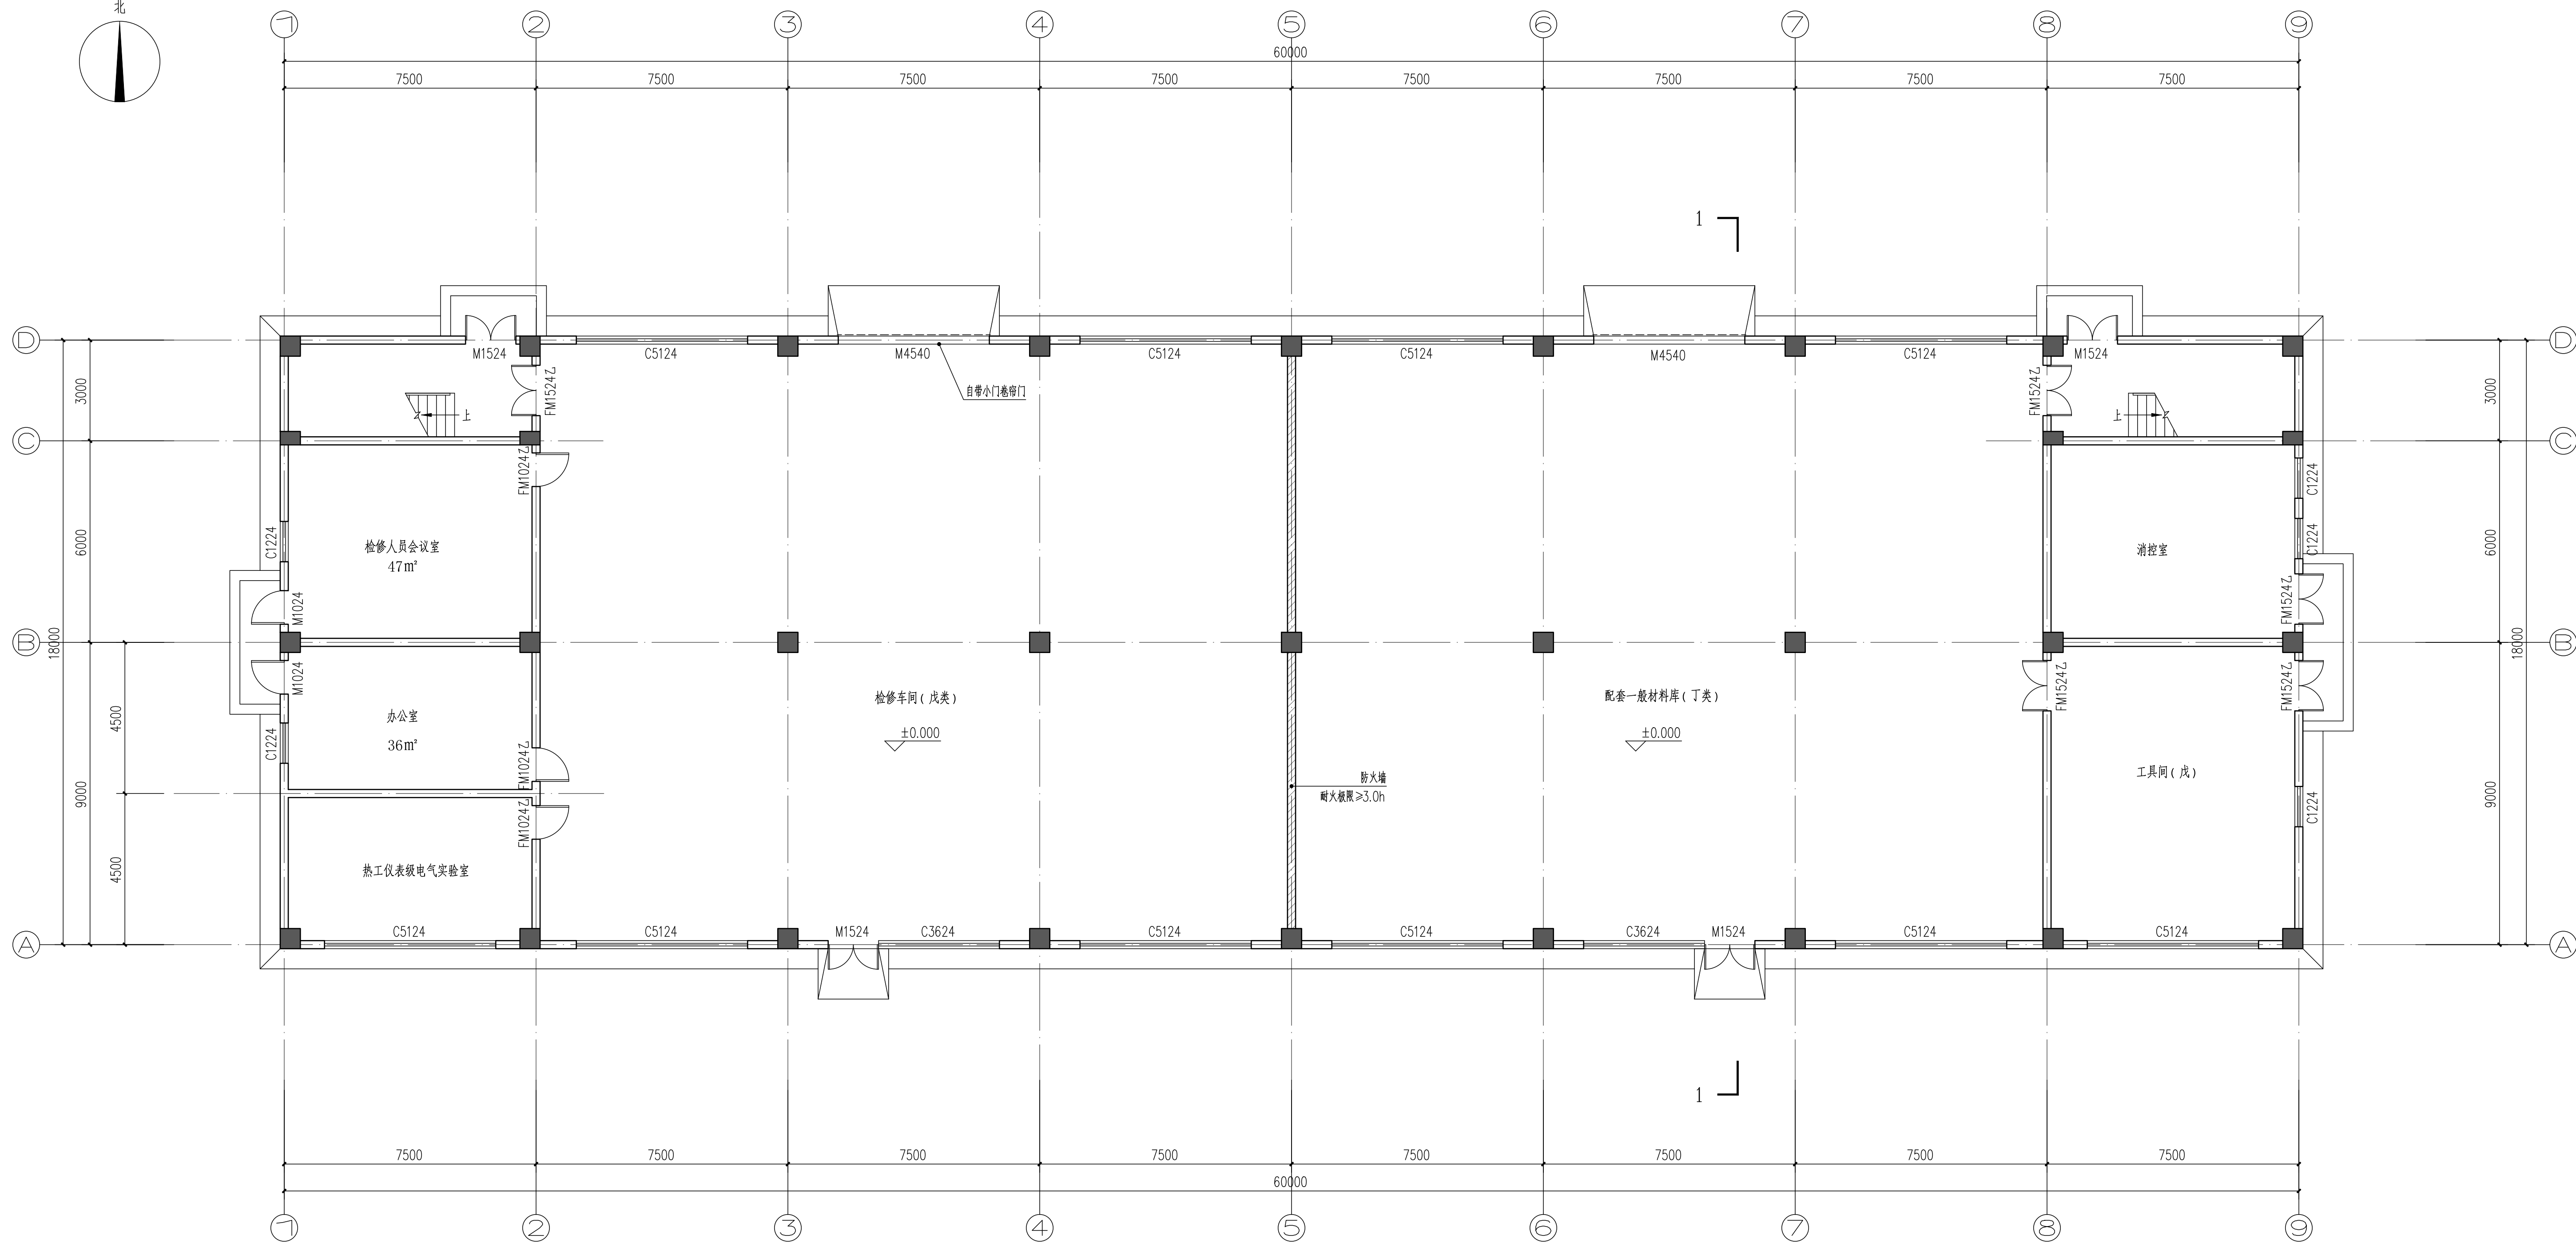








一层平面图 1:100

		A版1次			2025.04		
		版次	版次说明		日期		
资格专用章	设计单位出图专用章	浙江城建煤气热电设计院股份有限公司 ZHEJIANG GAS & THERMOELECTRICITY DESIGN INSTITUTE CO., LTD. (DESIGN & CONSULTING)			设计咨询资质: 甲级		
		设计		工程名称	台州临港热电有限公司扩建工程概念设计服务项目	工程编号	T2295-F-25
		校核				设计阶段	概念设计
		专业负责		子项名称	林修专项及控制楼建筑图	设计专业	建筑
		审核				比例	1:100
		项目负责人		图名	一层平面图	图号	JZF05-01
		审定				版次	A版1次
		施工图未盖出图章无效。按规定应当进行审查的施工图, 未盖施工图审查专用章不得使用。					

This architectural floor plan depicts a large hall with a total area of 60,000 square meters. The plan is organized into a grid system with 9 vertical columns (labeled 1 to 9) and 3 horizontal rows (labeled A, B, and C). The overall dimensions are 60,000 units in width and 18,000 units in depth. The width is divided into eight equal segments of 7,500 units each. The depth is divided into three equal segments of 6,000 units each. The plan shows a central rectangular area with a light blue background, representing the main hall space. The walls are shown as solid black lines. The grid lines are dashed black lines. The plan includes several elevation markers and slope indicators. A slope of 3% is indicated in the upper and lower sections of the hall. A specific elevation of 14.600 is marked at the top right corner. A specific elevation of 12.000 is marked at the bottom right corner. A specific elevation of 13.800~14.080 is marked in the middle section. A small square symbol is located in the upper left corner of the hall. The plan is a technical drawing with precise dimensions and clear labeling.


		A版1次			2025.04		
		版次	版次说明		日期		
资格专用章	设计单位出图专用章	 浙江城建煤气热电设计院股份有限公司 设计咨询资质: 甲级 ZHEJIANG GAS & THERMOELECTRICITY DESIGN INSTITUTE CO., LTD. (DESIGN & CONSULTING)					
		设计		工程名称	台州临港热电有限公司扩建工程概念设计服务项目	工程编号	T2295-F-25
		校核				设计阶段	概念设计
		专业负责		子项名称	检修车间及控制楼建筑图	设计专业	建筑
		审核				比例	1:100
		项目负责人				图号	JZF05-02
				图名	屋顶平面图	版次	A版1次
施工图未盖出图章无效。按规定应当进行审查的施工图,未盖施工图审查专用章不得使用。							

会	签	栏
---	---	---

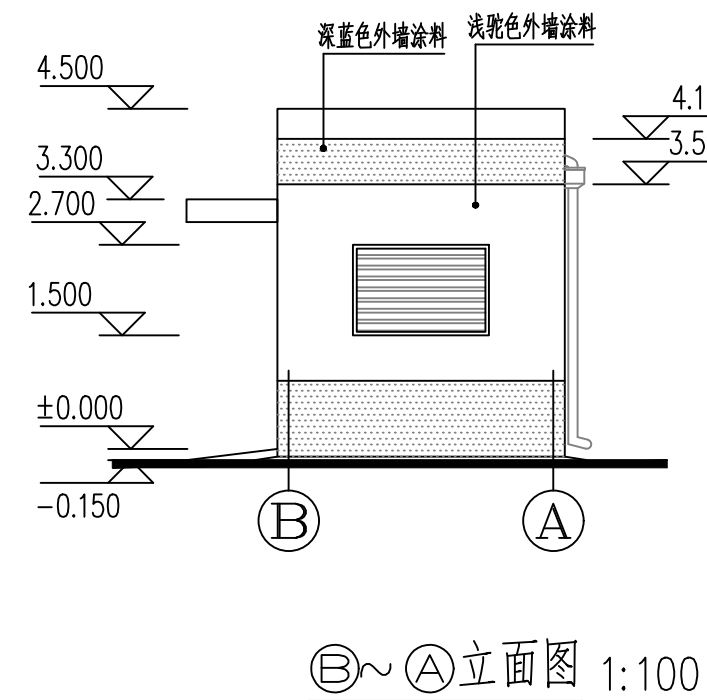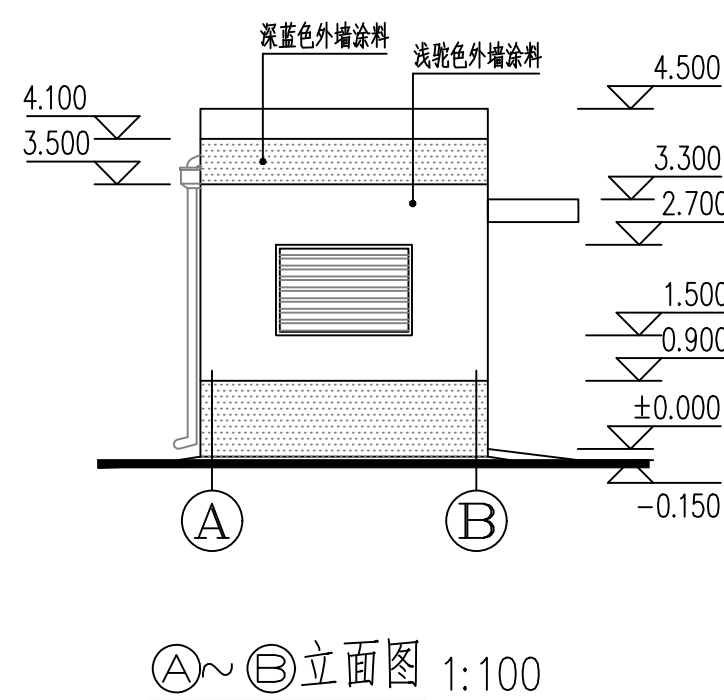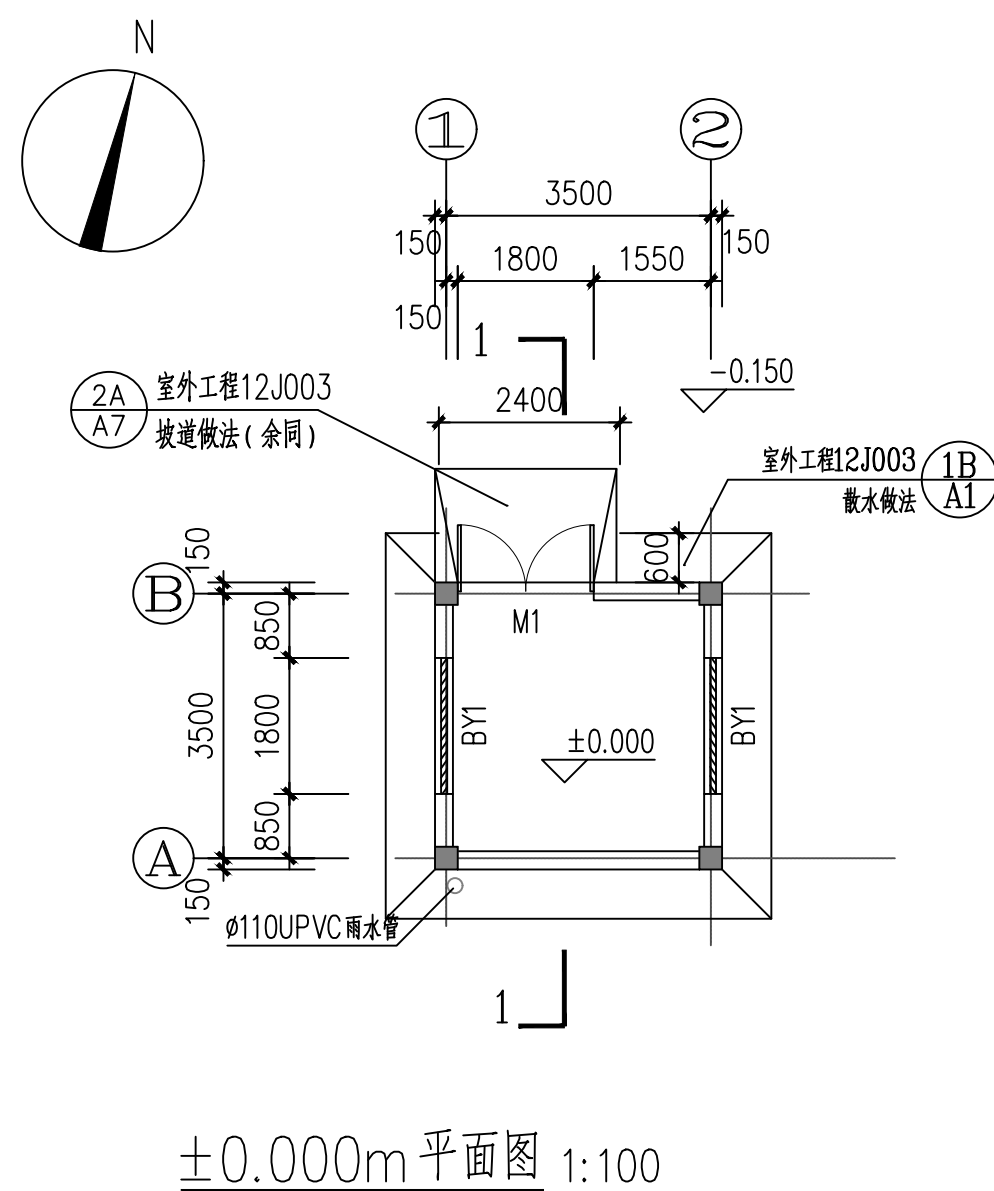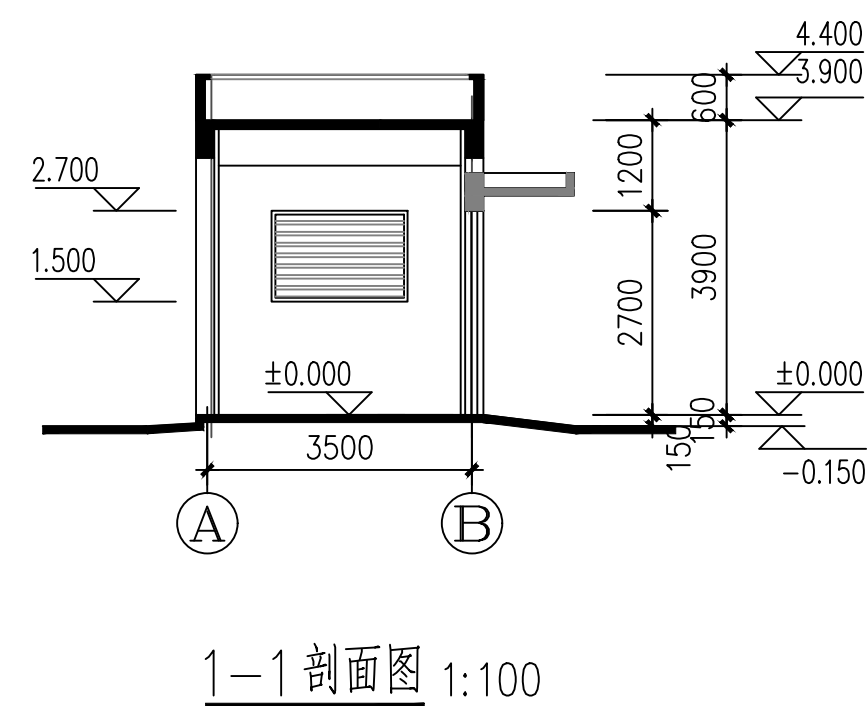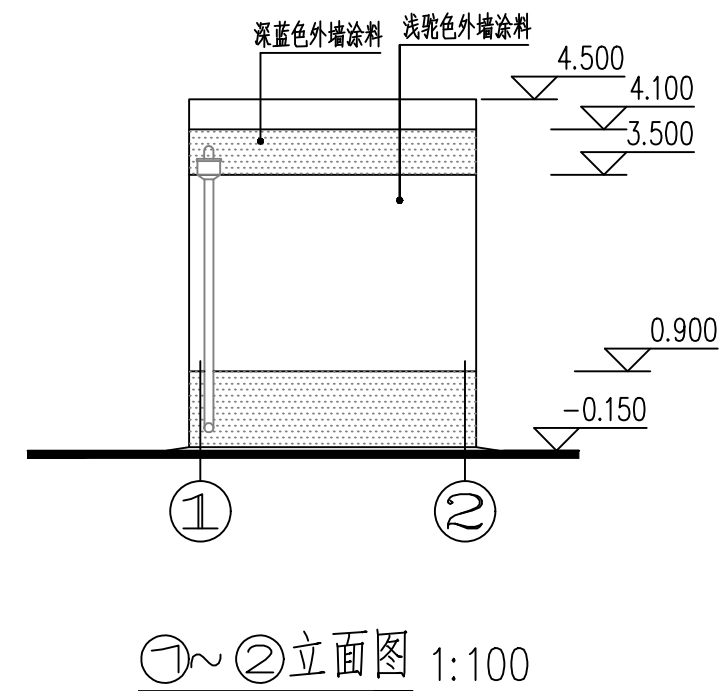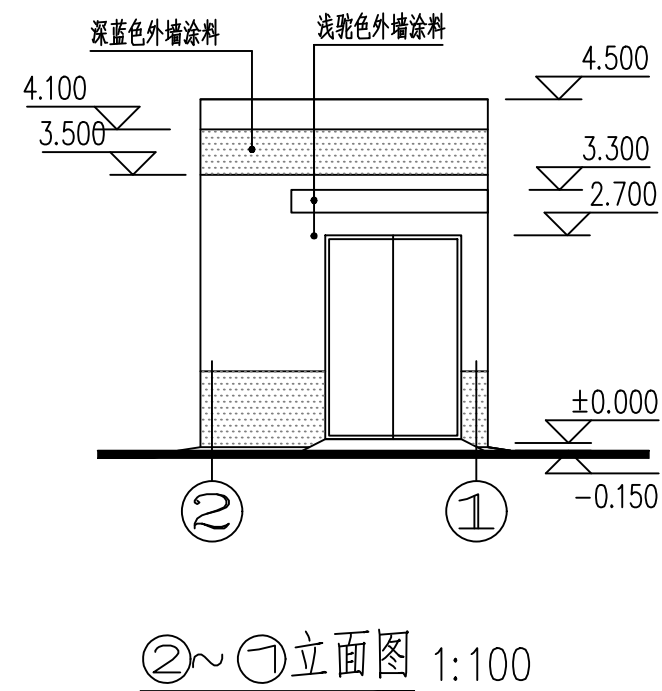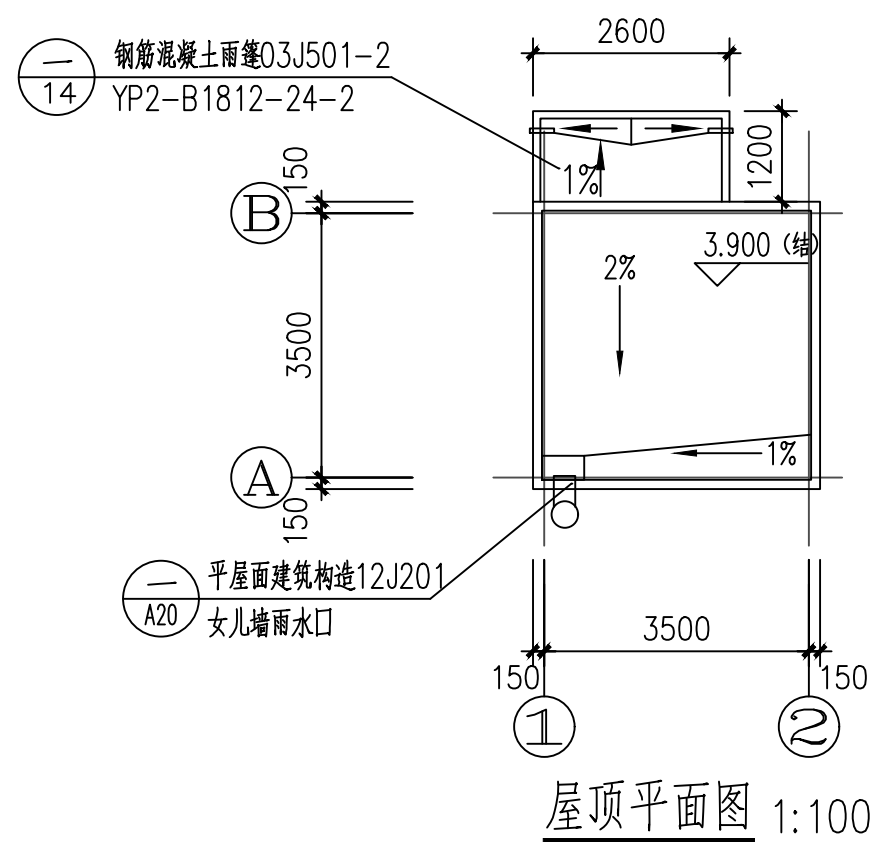


A版1次				2025.04	
版 次		版 次 说 明		日 期	
 浙江城建煤气热电设计院股份有限公司 ZHEJIANG GAS & THERMOELECTRICITY DESIGN INSTITUTE CO., LTD.				设计咨询资质: 甲级 (DESIGN & CONSULTING)	
设 计		工 程 名 称	台州临港热电有限公司扩建工程概念设计服务项目	工程编号	T2295-F-25
校 核				设计阶段	概念设计
专业负责		子项名称	油泵房建筑图	设计专业	建筑
审 核				比 例	1: 100
项目负责		图 名	一层平面图、屋顶平面图、立面图、剖面图	图 号	JZF06-01
审 定				版 次	A版1次

台	州	临	港	热	电

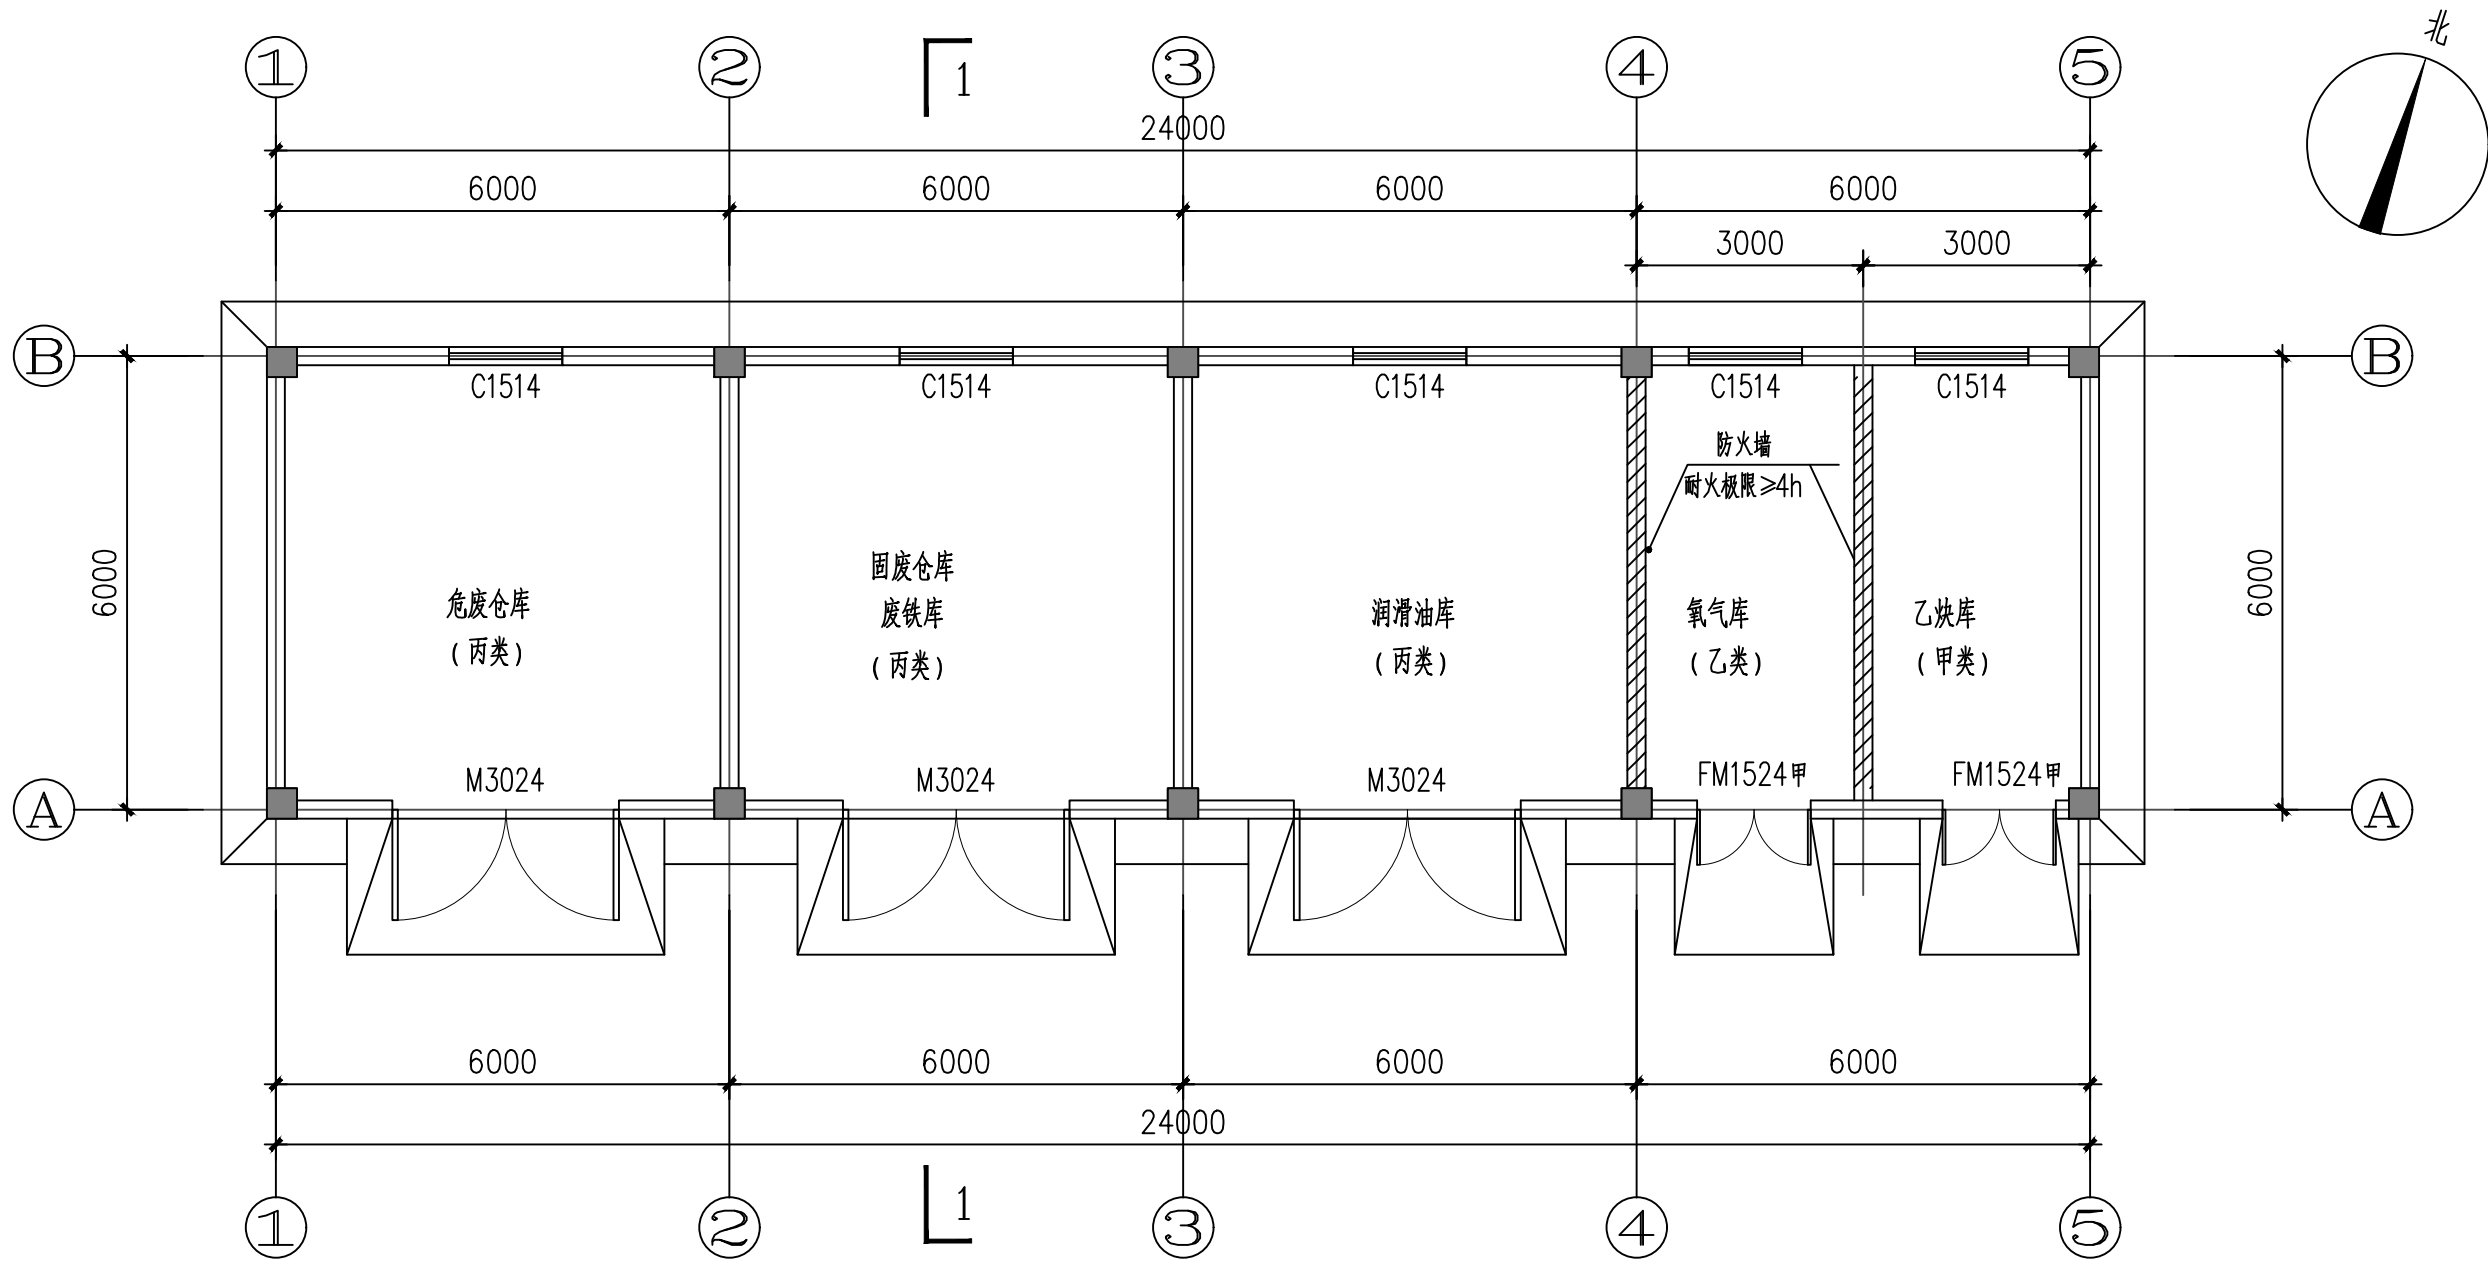

一层平面图 1:100

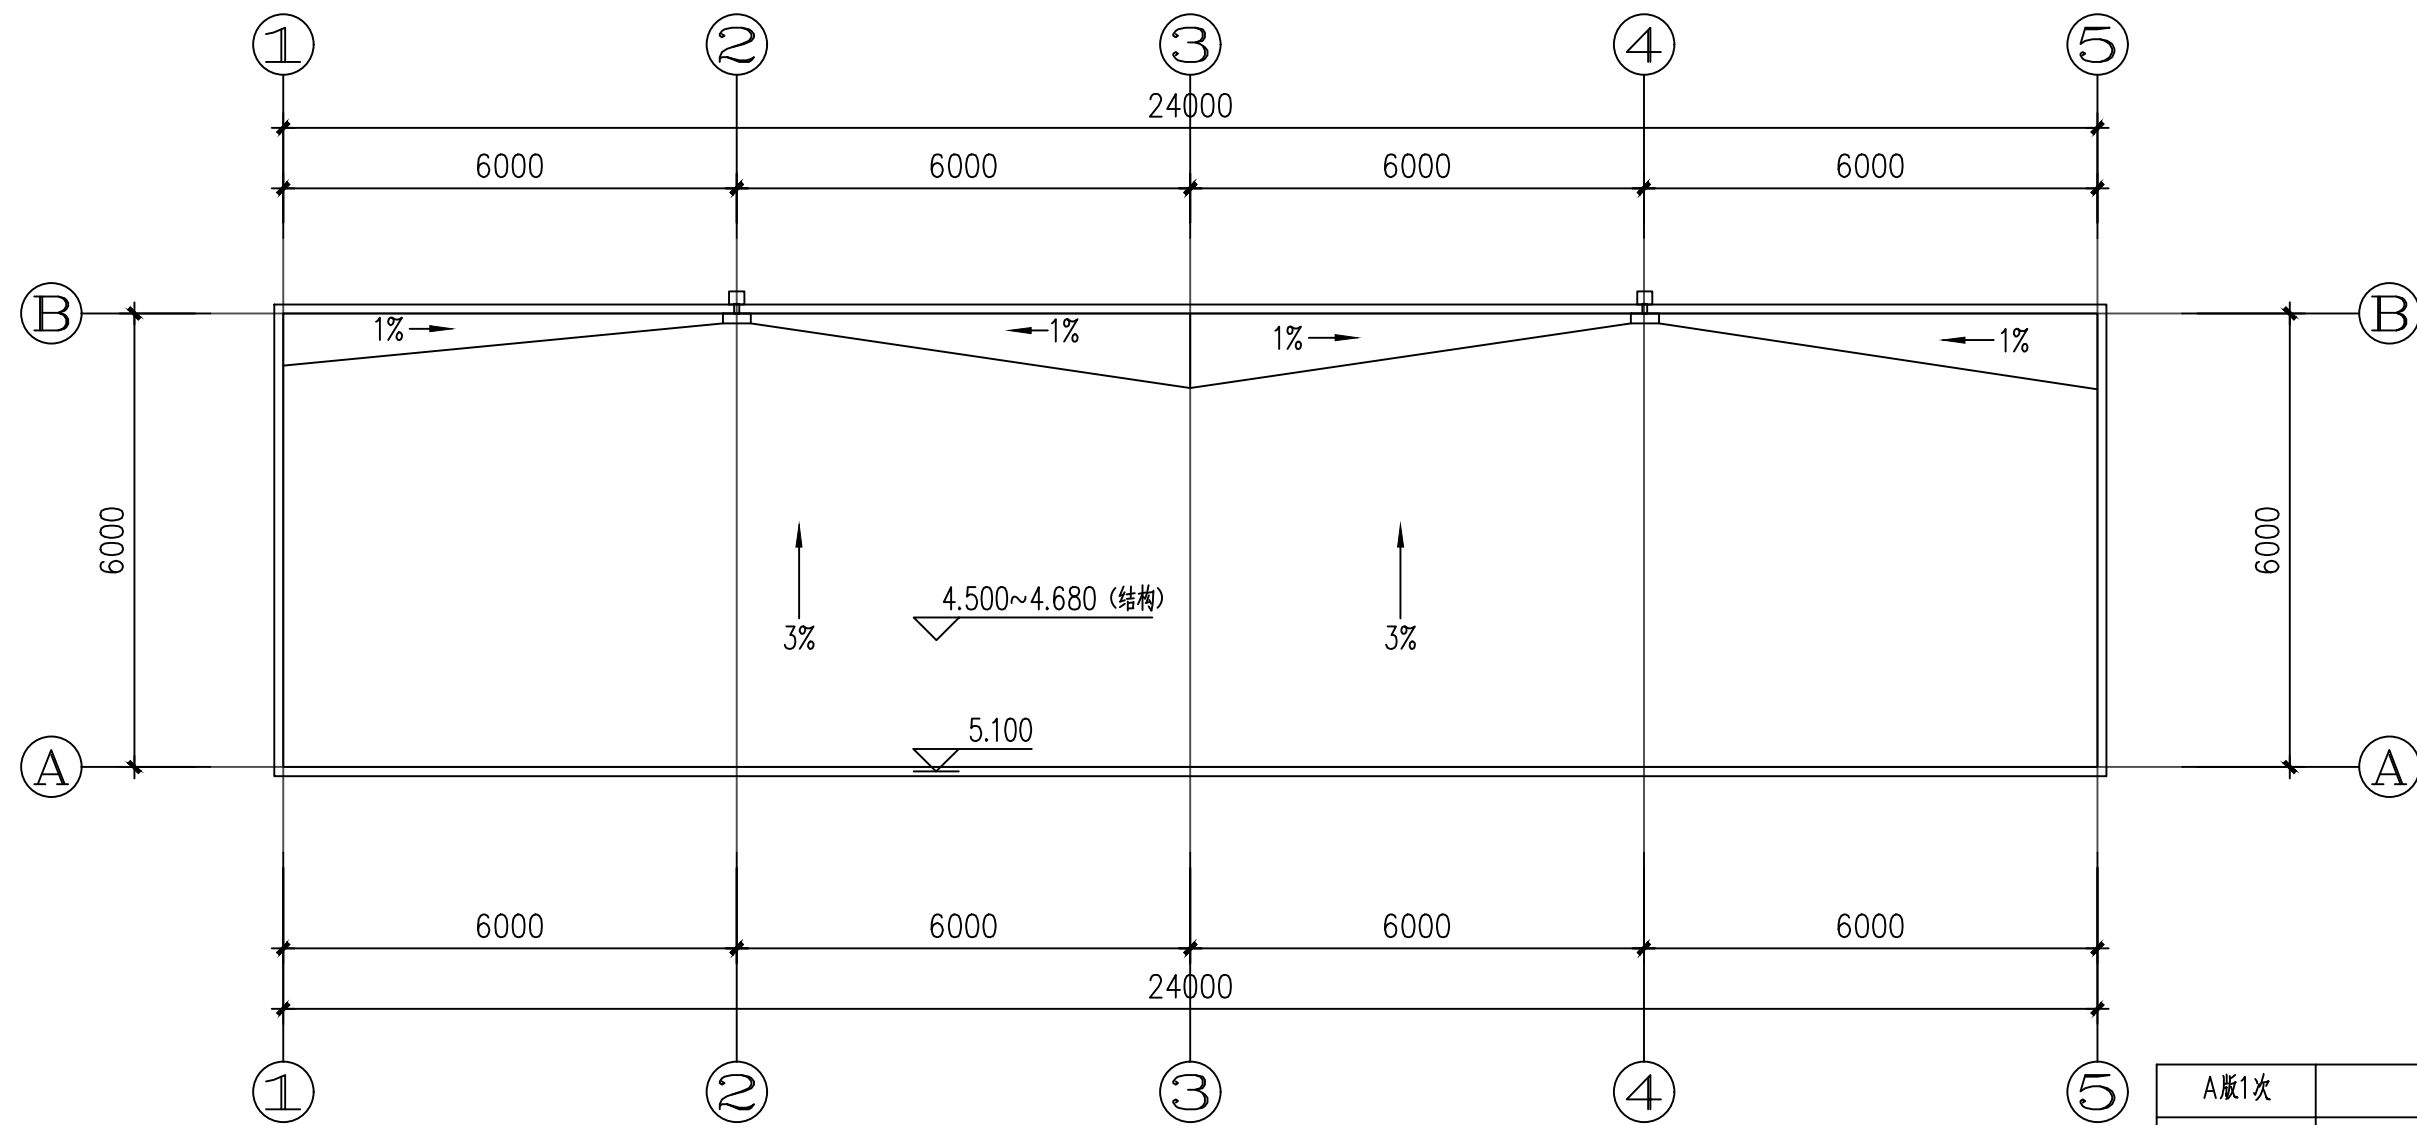

屋顶平面图 1:100


A版1次				2025.04	
版次		版次说明			日期
		浙江城建煤气热电设计院股份有限公司 ZHEJIANG GAS & THERMOELECTRICITY DESIGN INSTITUTE CO., LTD.			设计咨询资质：甲级 (DESIGN & CONSULTING)
设计		工程名称	台州临港热电有限公司扩建工程概念设计服务项目	工程编号	T2295-F-25
校核				设计阶段	概念设计
专业负责		子项名称	危废固废暂存库建筑图	设计专业	建筑
审核				比例	1:100
项目负责人		图名	一层平面图、屋顶平面图	图号	JZF07-01
审定				版次	A版1次

资格专用章	设计单位出图专用章
施工图未盖出图章无效。按规定应当进行审查的施工图，未盖施工图审查专用章不得使用。	


会	签	栏
---	---	---

HA2 420X594

水	地	地	地	地	地

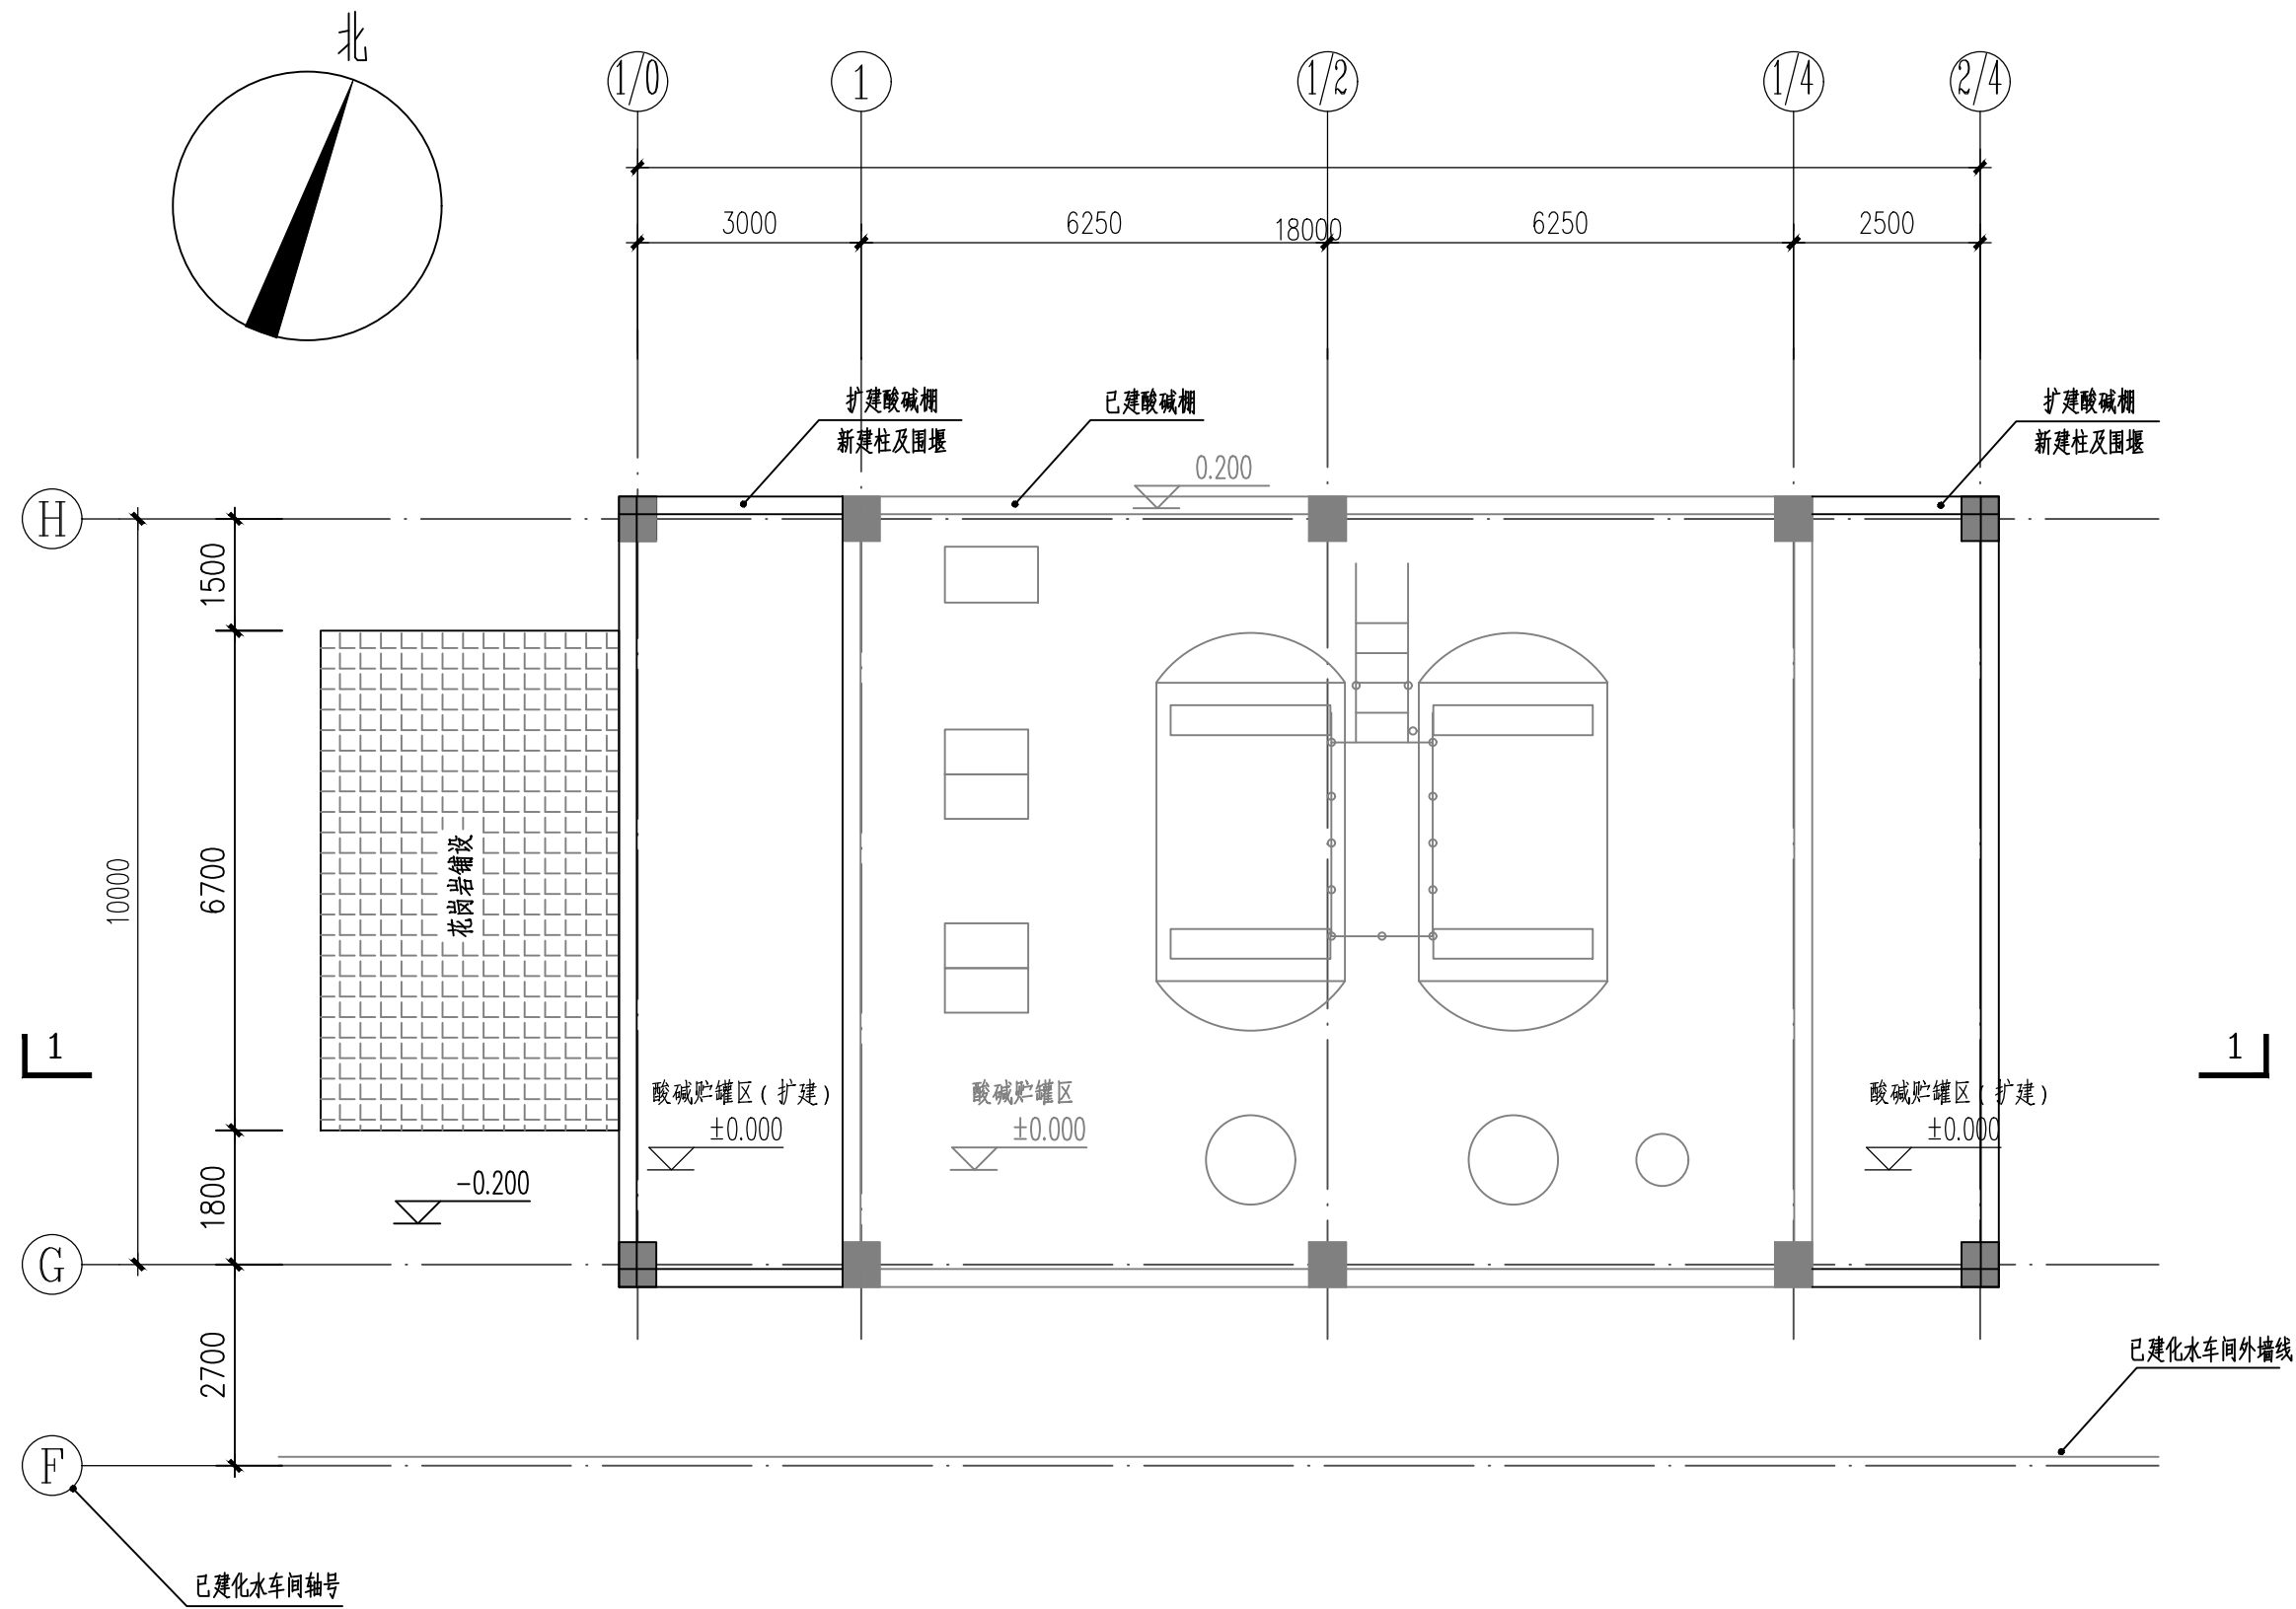


一层平面图 1:100

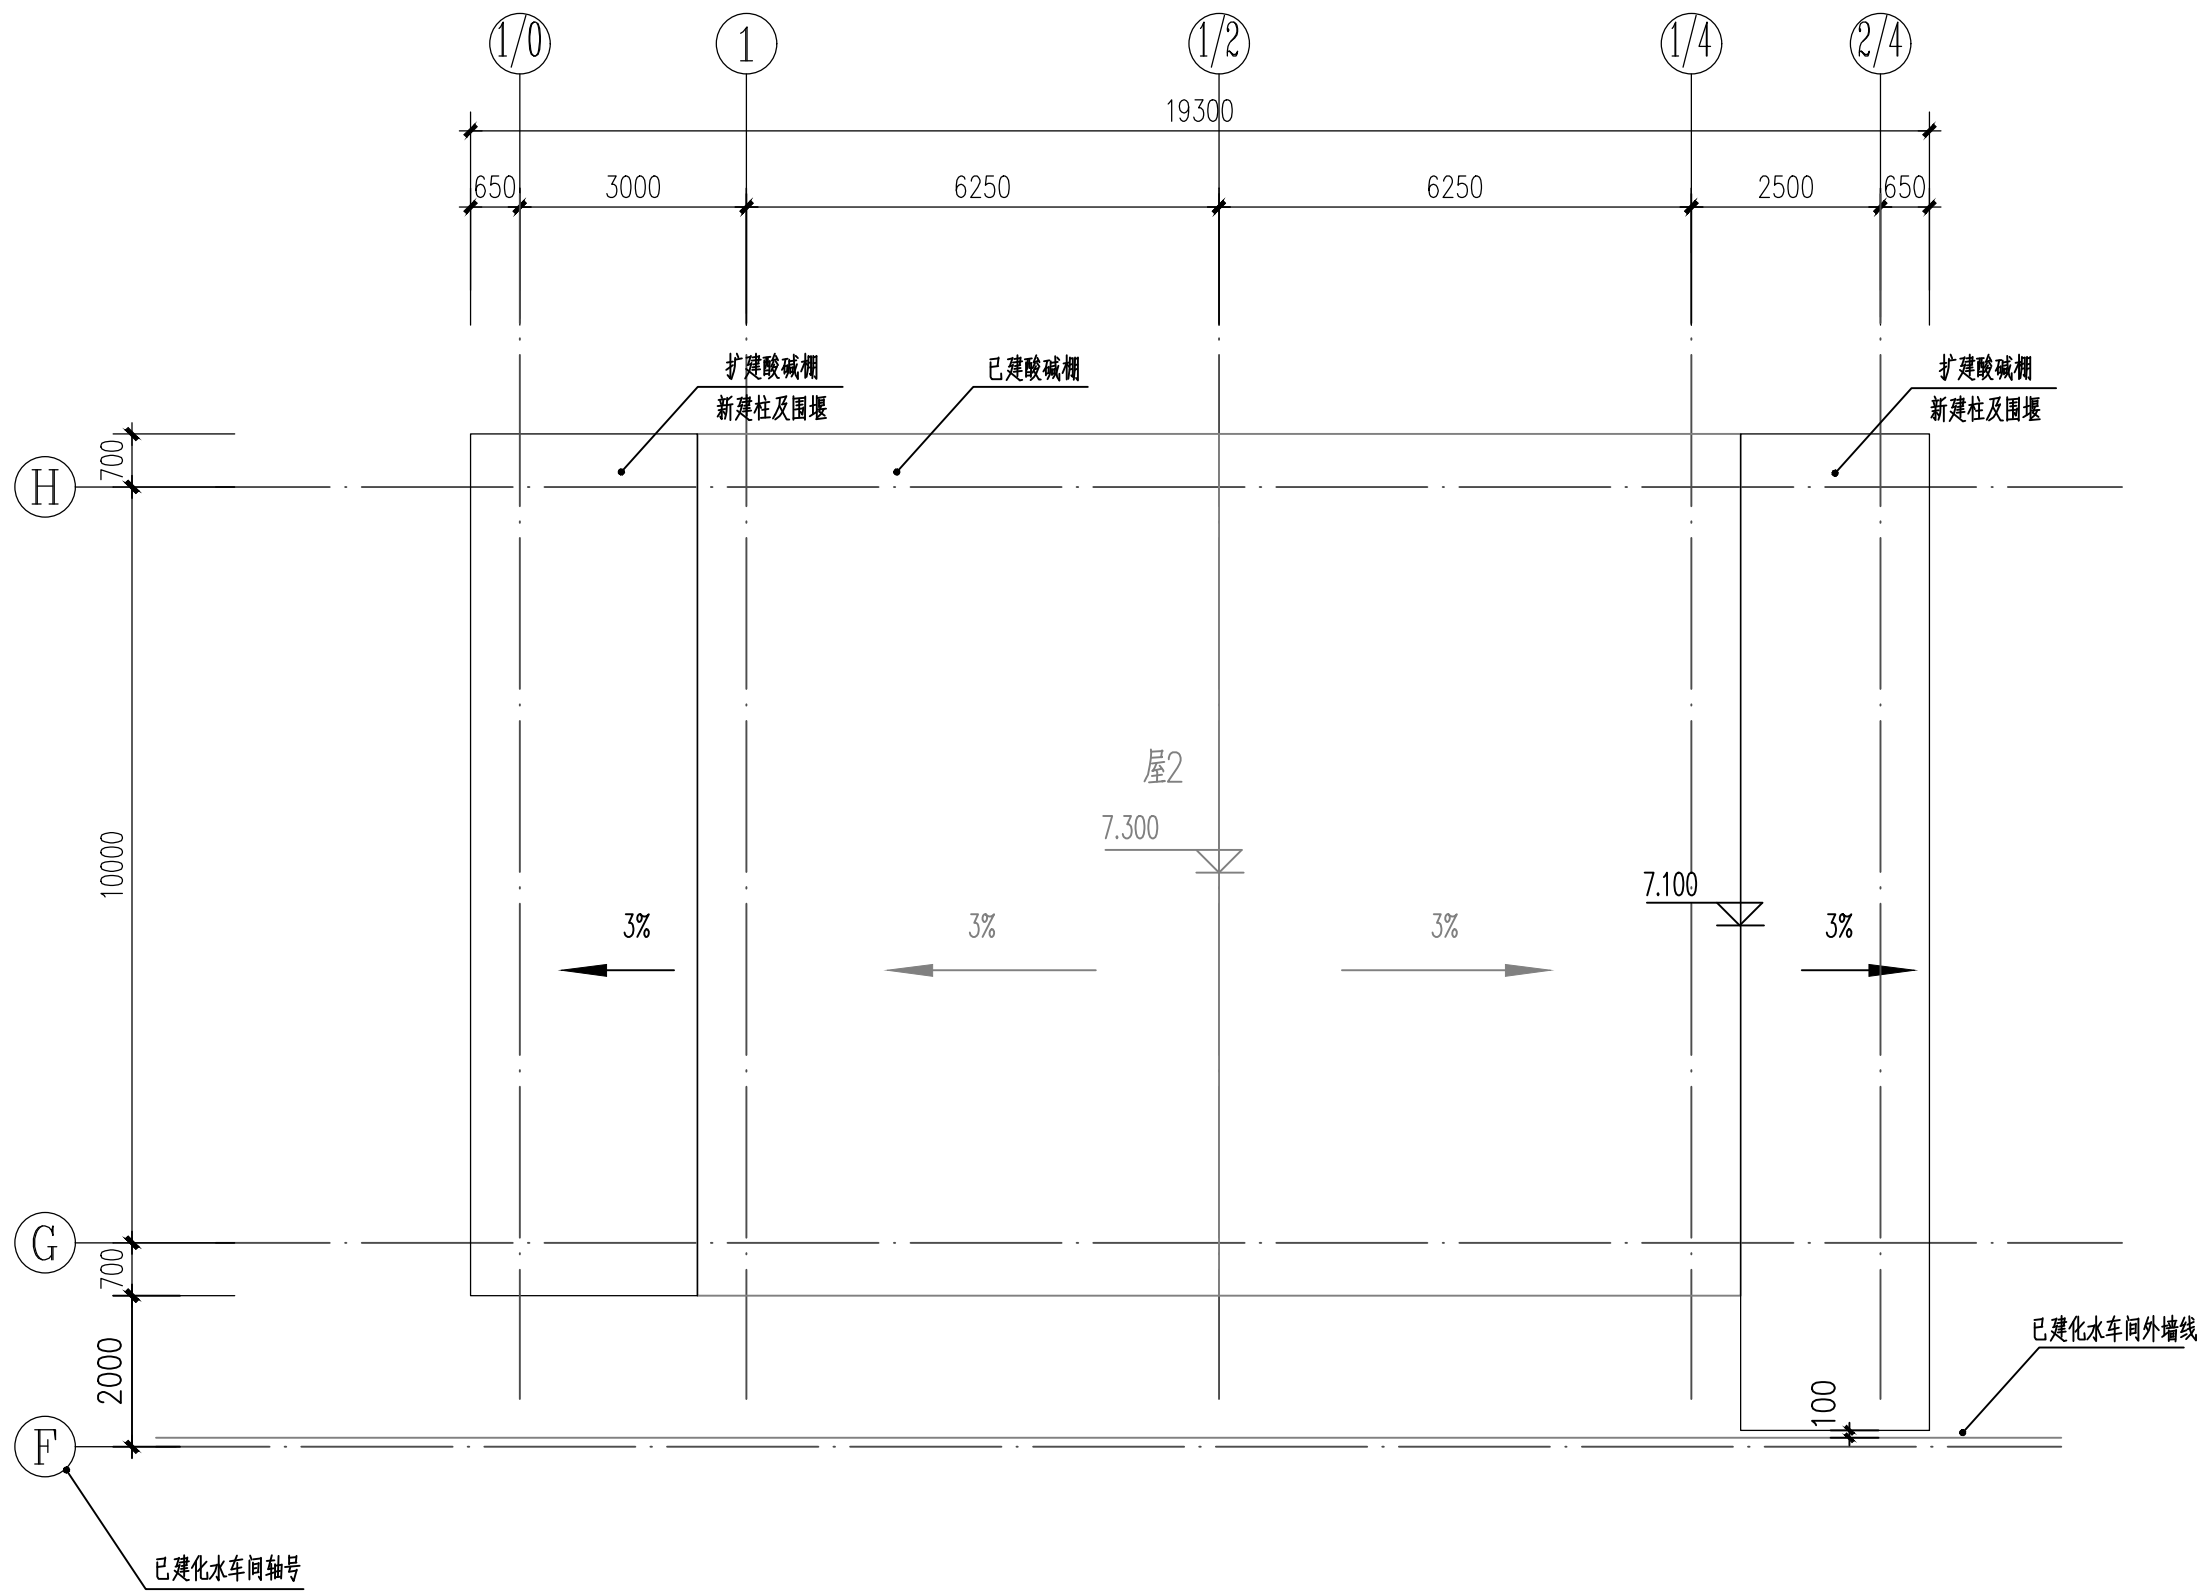


屋顶平面图 1:100

A版1次				2025.04	
版次		版次说明		日期	
资格专用章		设计单位出图专用章		浙江城建煤气热电设计院股份有限公司 ZHEJIANG GAS & THERMOELECTRICITY DESIGN INSTITUTE CO., LTD. 设计咨询资质: 甲级 (DESIGN & CONSULTING)	
施工图未盖出图章无效。按规定应当进行审查的施工图，未盖施工图审查专用章不得使用。		设计		工程名称	台州临港热电有限公司扩建工程概念设计服务项目
				设计阶段	概念设计
				设计专业	建筑
				比例	1:100
		图名		图号	JZF09-01
				版次	A版1次

图 例

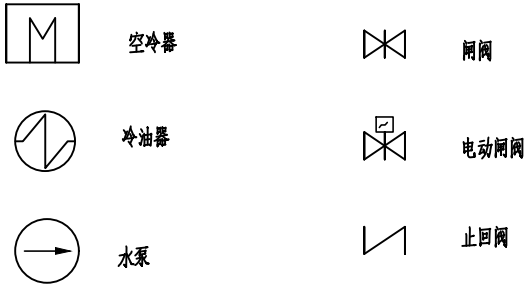

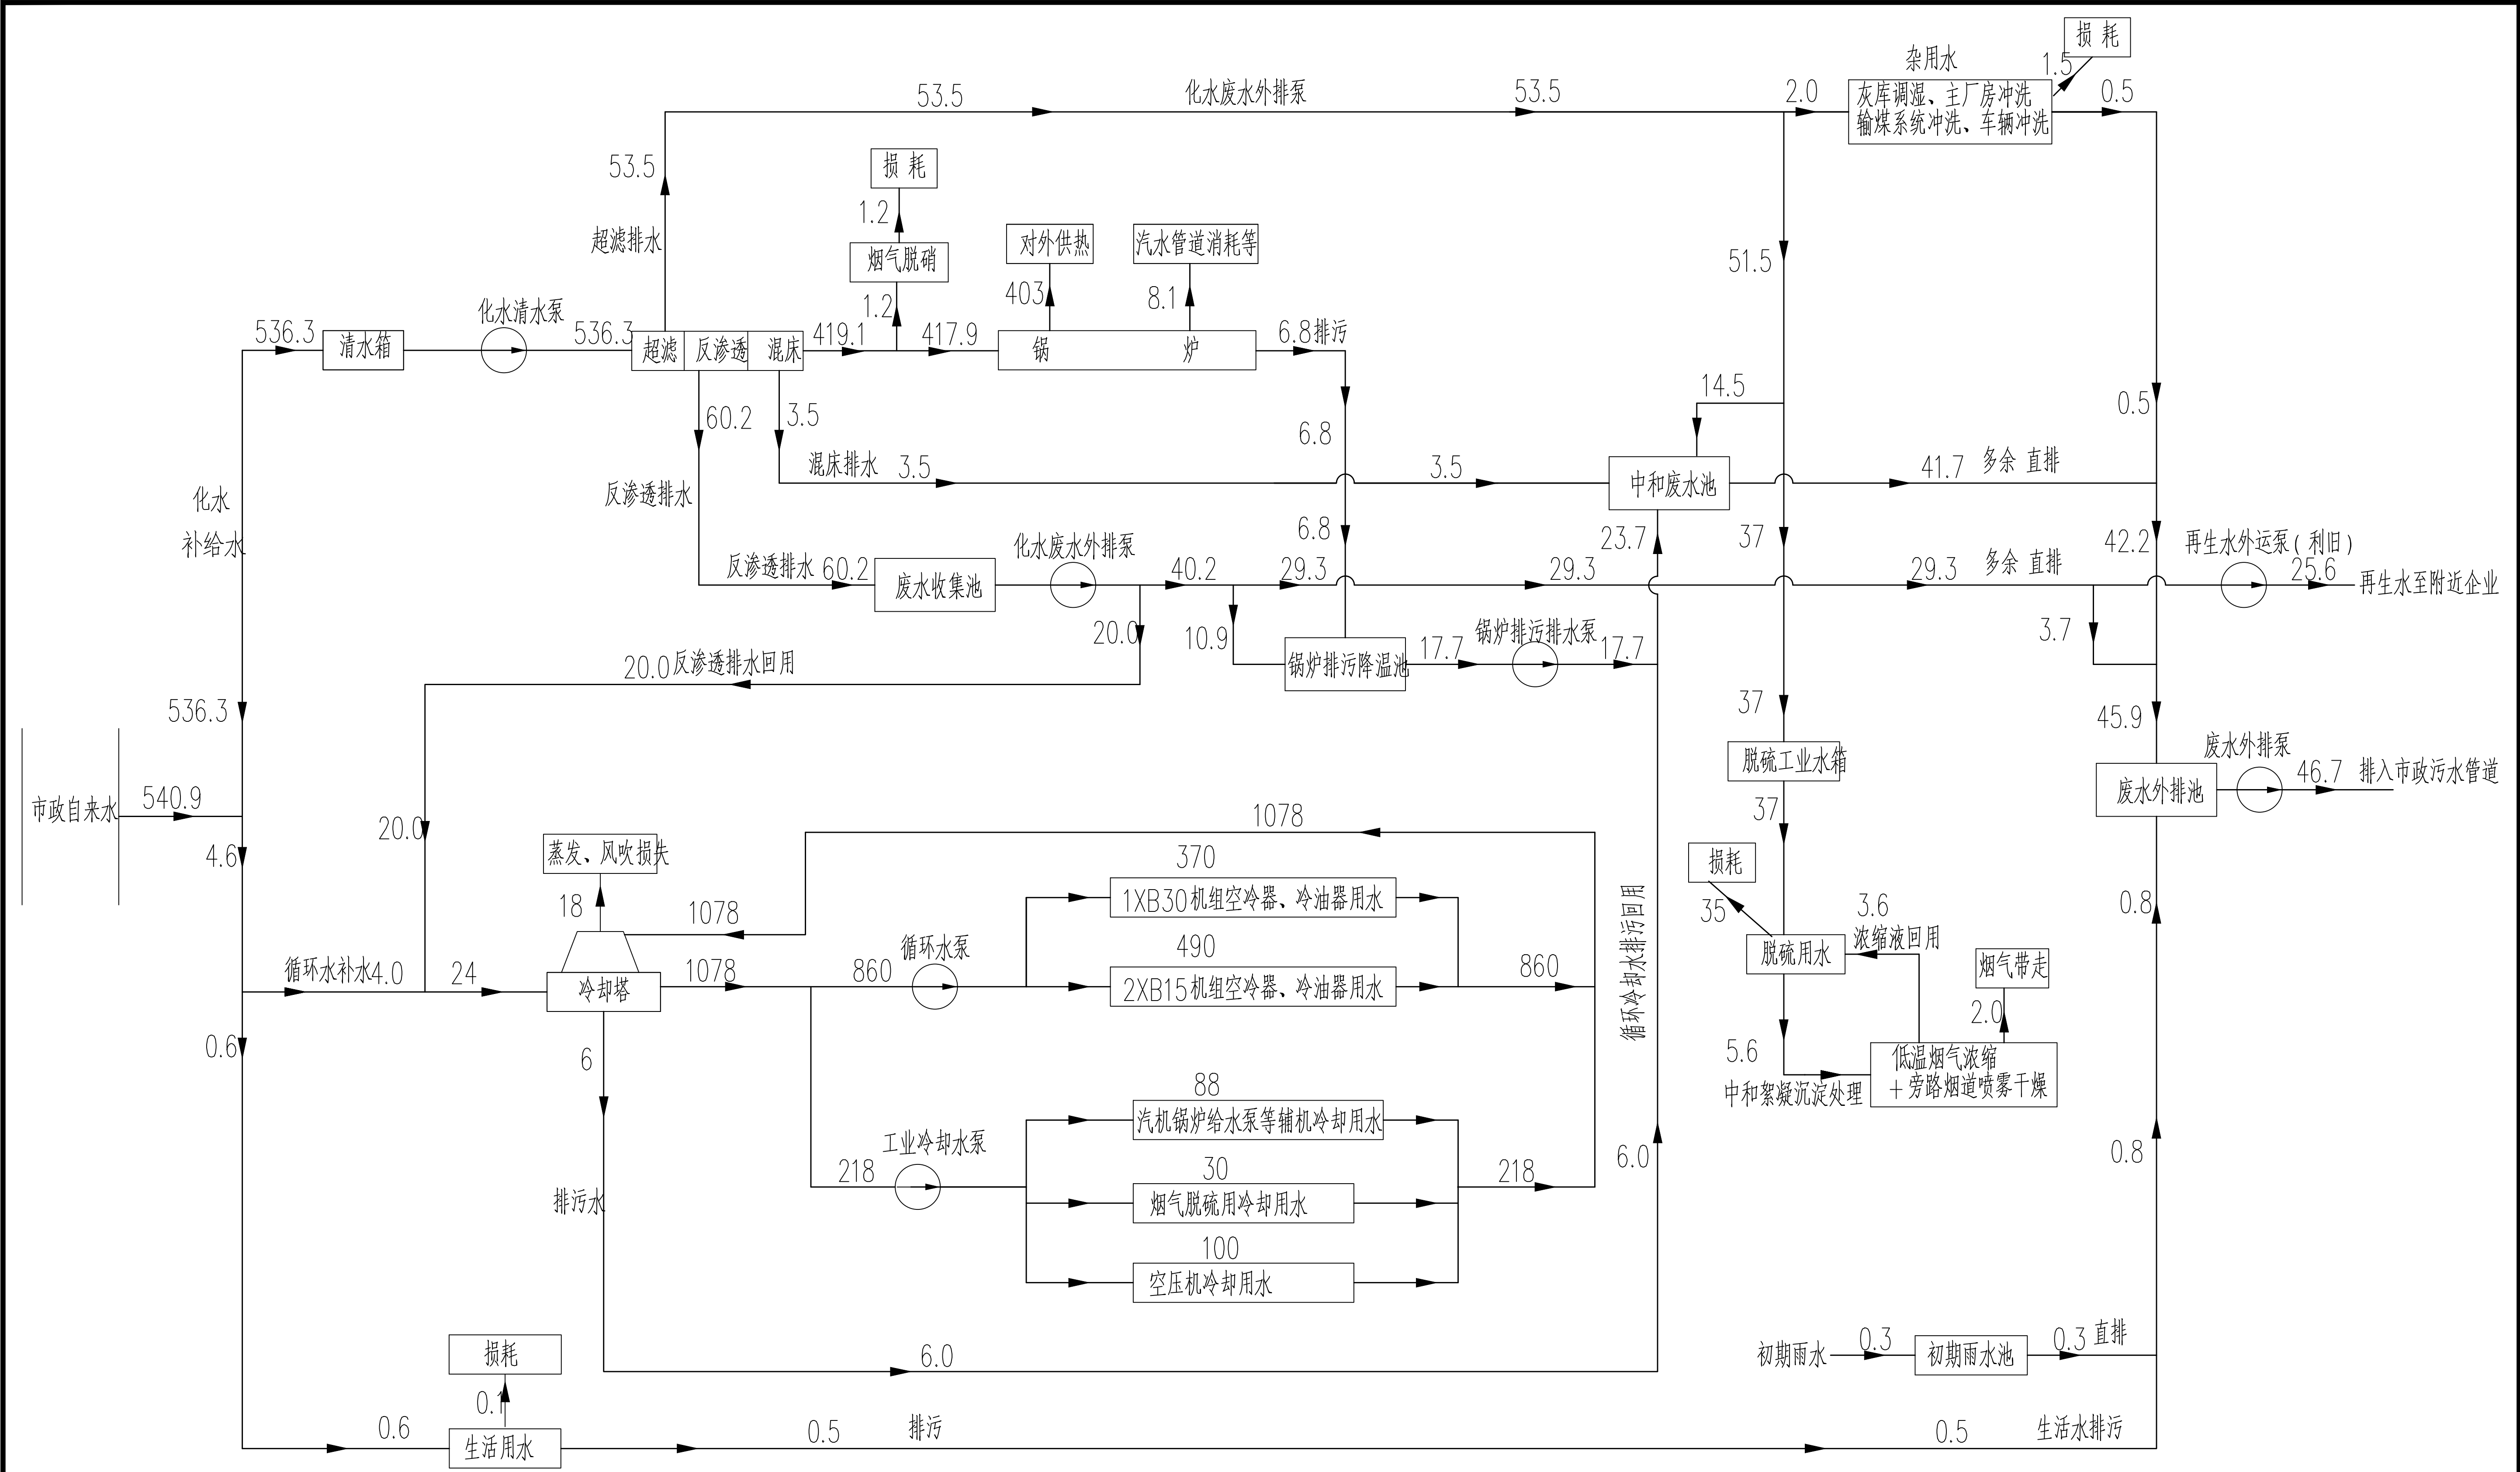

说明:

1. 本图按四炉三机(1x240t/h+3x150t/h+1XB30+2xB15)
燃煤发电机组最高日平均小时用水量考虑
2. 水量的单位为m³/h。

		A版1次				2025.04		
		版次		版次说明		日期		
资格专用章		设计单位出图专用章		 浙江城建煤气热电设计院股份有限公司 ZHEJIANG GAS & THERMOELECTRICITY DESIGN INSTITUTE CO., LTD. (DESIGN & CONSULTING)				
		设计			工程名称	台州临港热电有限公司扩建工程概念设计服务项目	工程编号	T2295-F-25
		校核					设计阶段	概念设计
		专业负责			子项名称	给排水系统	设计专业	给排水
		审核					比例	/
		项目负责			图名	水量平衡图	图号	SF-02
施工图未盖出图章无效。按规定应当进行审查的施工图，未盖施工图审查专用章不得使用。		审定				版次	A版1次	