


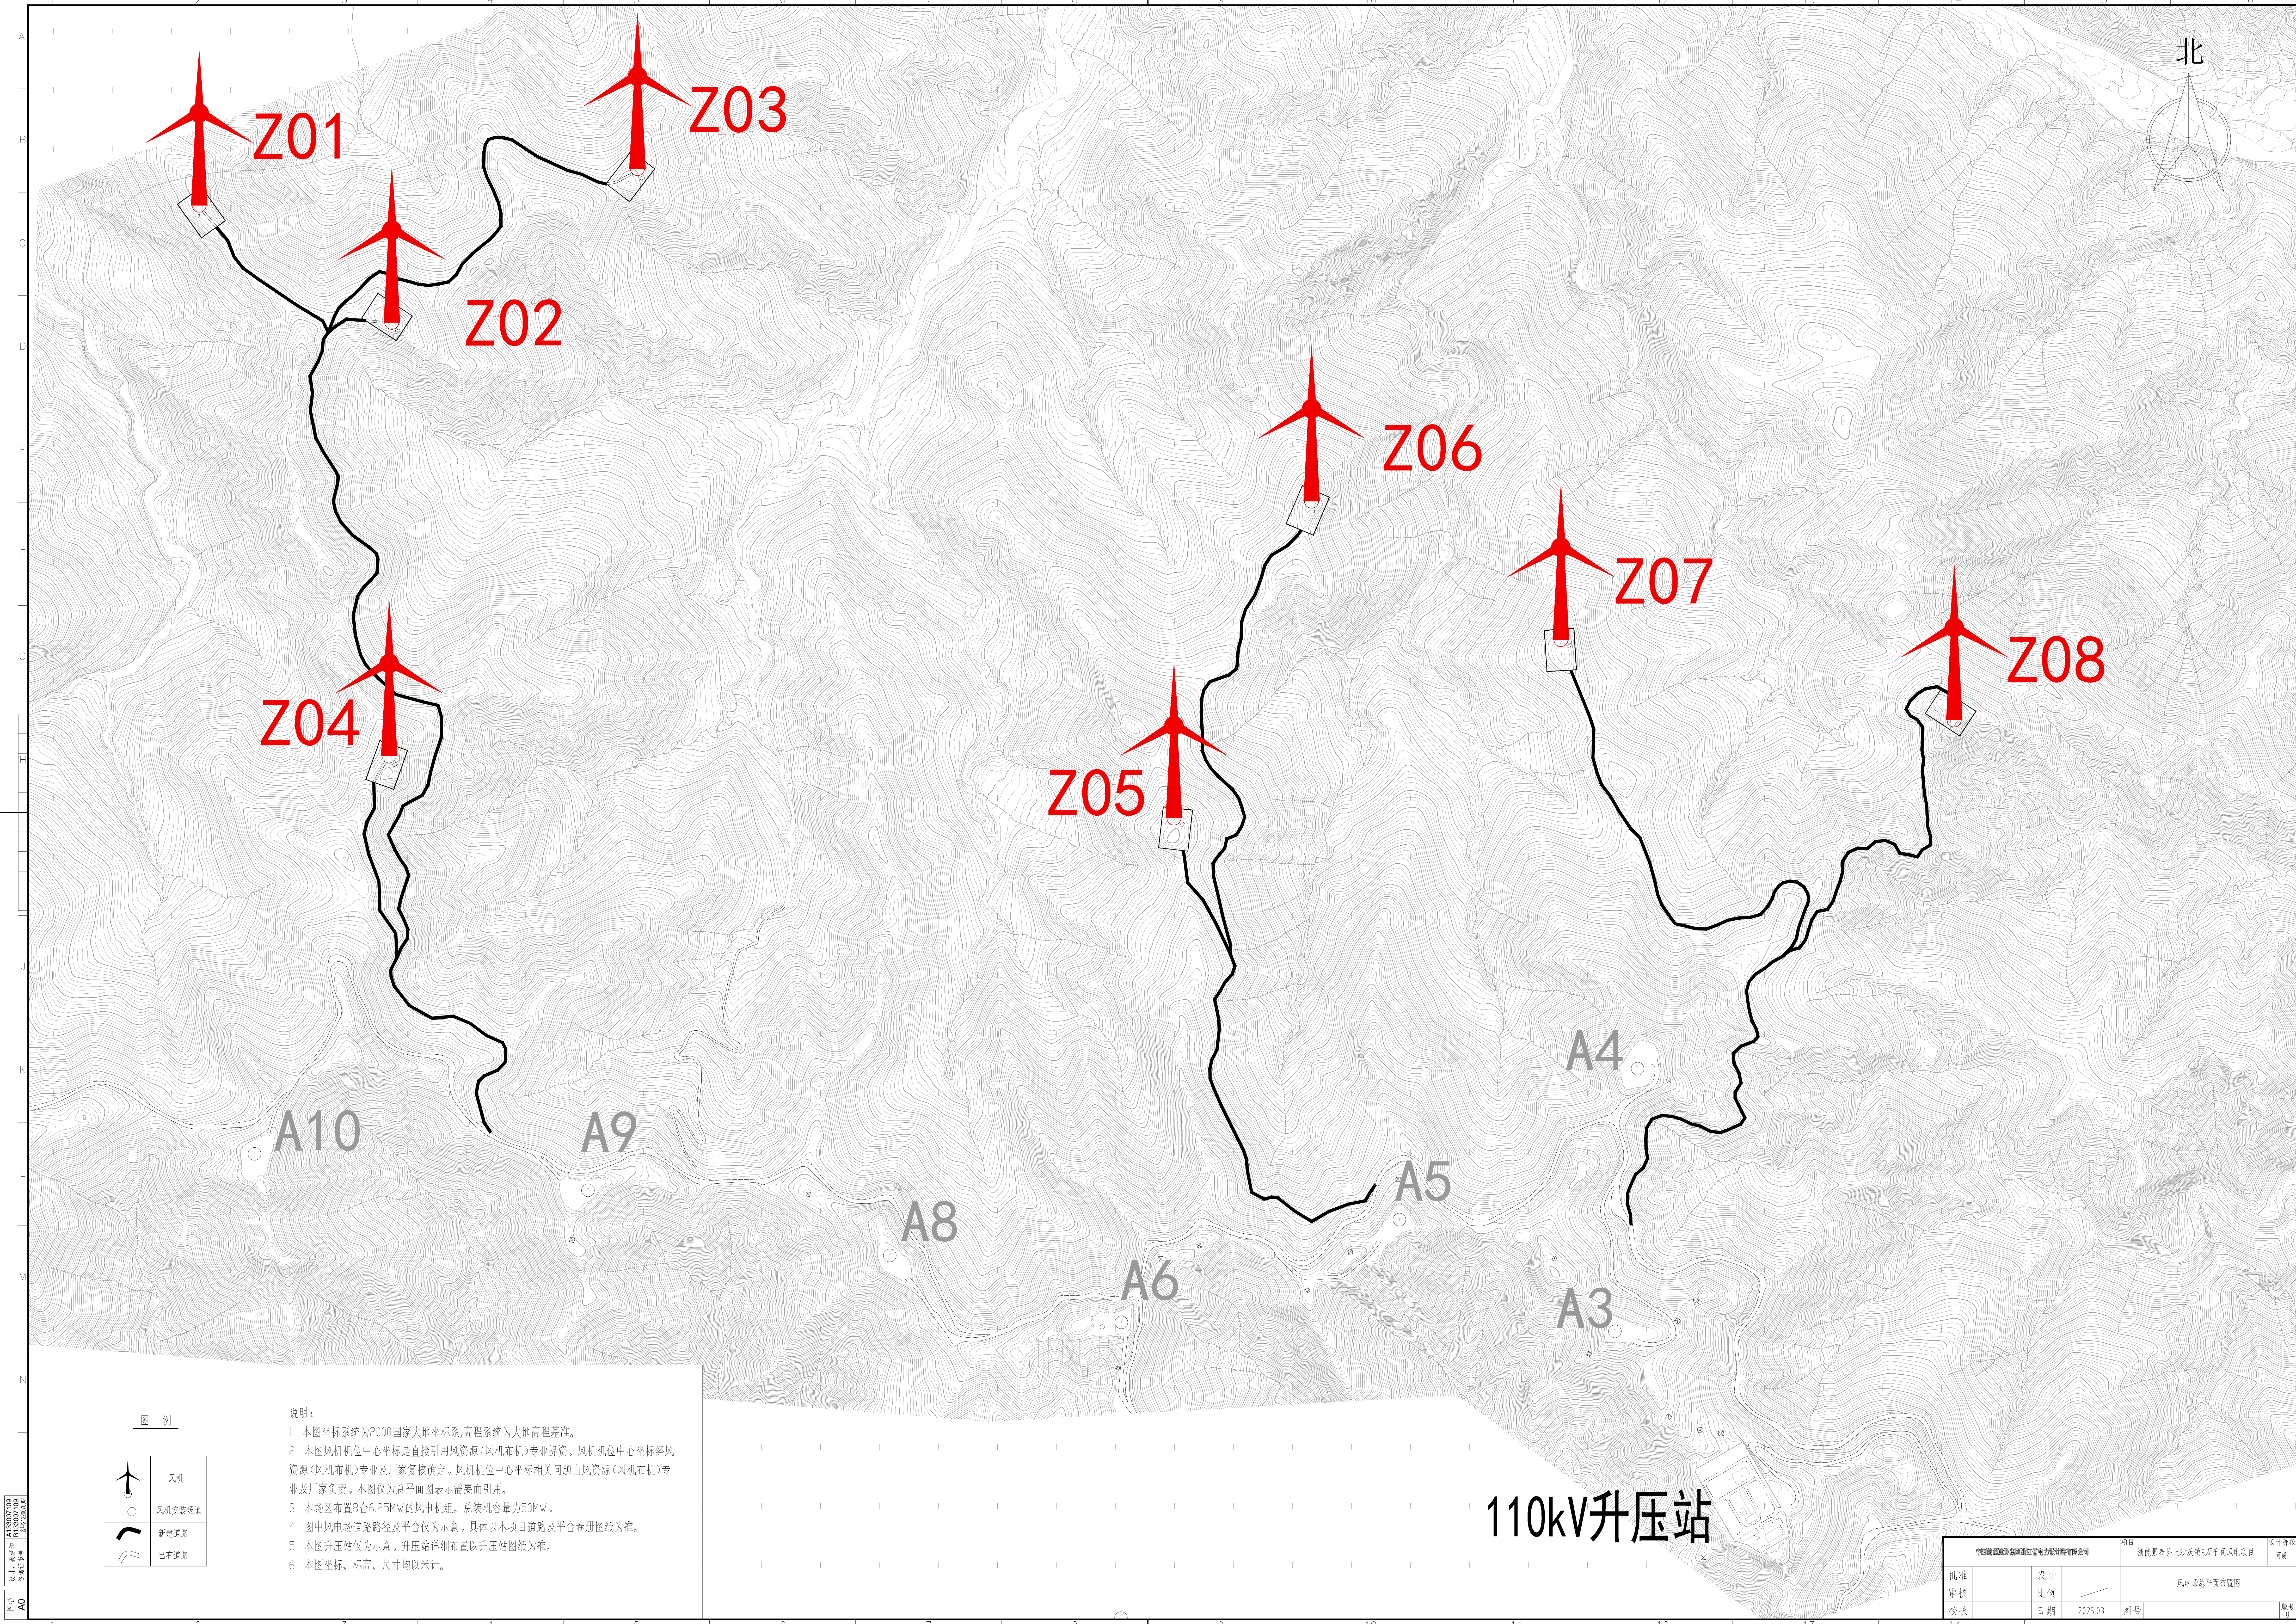

图例
A0
设计、审核、校对
1:100000000

图例	
	风机
	风机安装场地
	新建道路
	已有道路

说明:

1. 本图坐标系为2000国家大地坐标系,高程系统为大地高程基准。
2. 本图风机机位中心坐标是直接引用风资源(风机布机)专业提资,风机机位中心坐标经风资源(风机布机)专业及厂家复核确定,风机机位中心坐标相关问题由风资源(风机布机)专业及厂家负责,本图仅为总平面图表示需要而引用。
3. 本场区布置8台6.25MW的风电机组。总装机容量为50MW。
4. 图中风电场道路路径及平台仅为示意,具体以本项目道路及平台卷册图纸为准。
5. 本图升压站仅为示意,升压站详细布置以升压站图纸为准。
6. 本图坐标、标高、尺寸均以米计。

110kV升压站

中国能源建设集团浙江电力设计有限公司		项目	浙能景泰县上沙沃镇5万千瓦风电项目	设计阶段
批准	设计	风电场总平面布置图		可研
审核	比例			
校核	日期	2025.03	图号	版号