


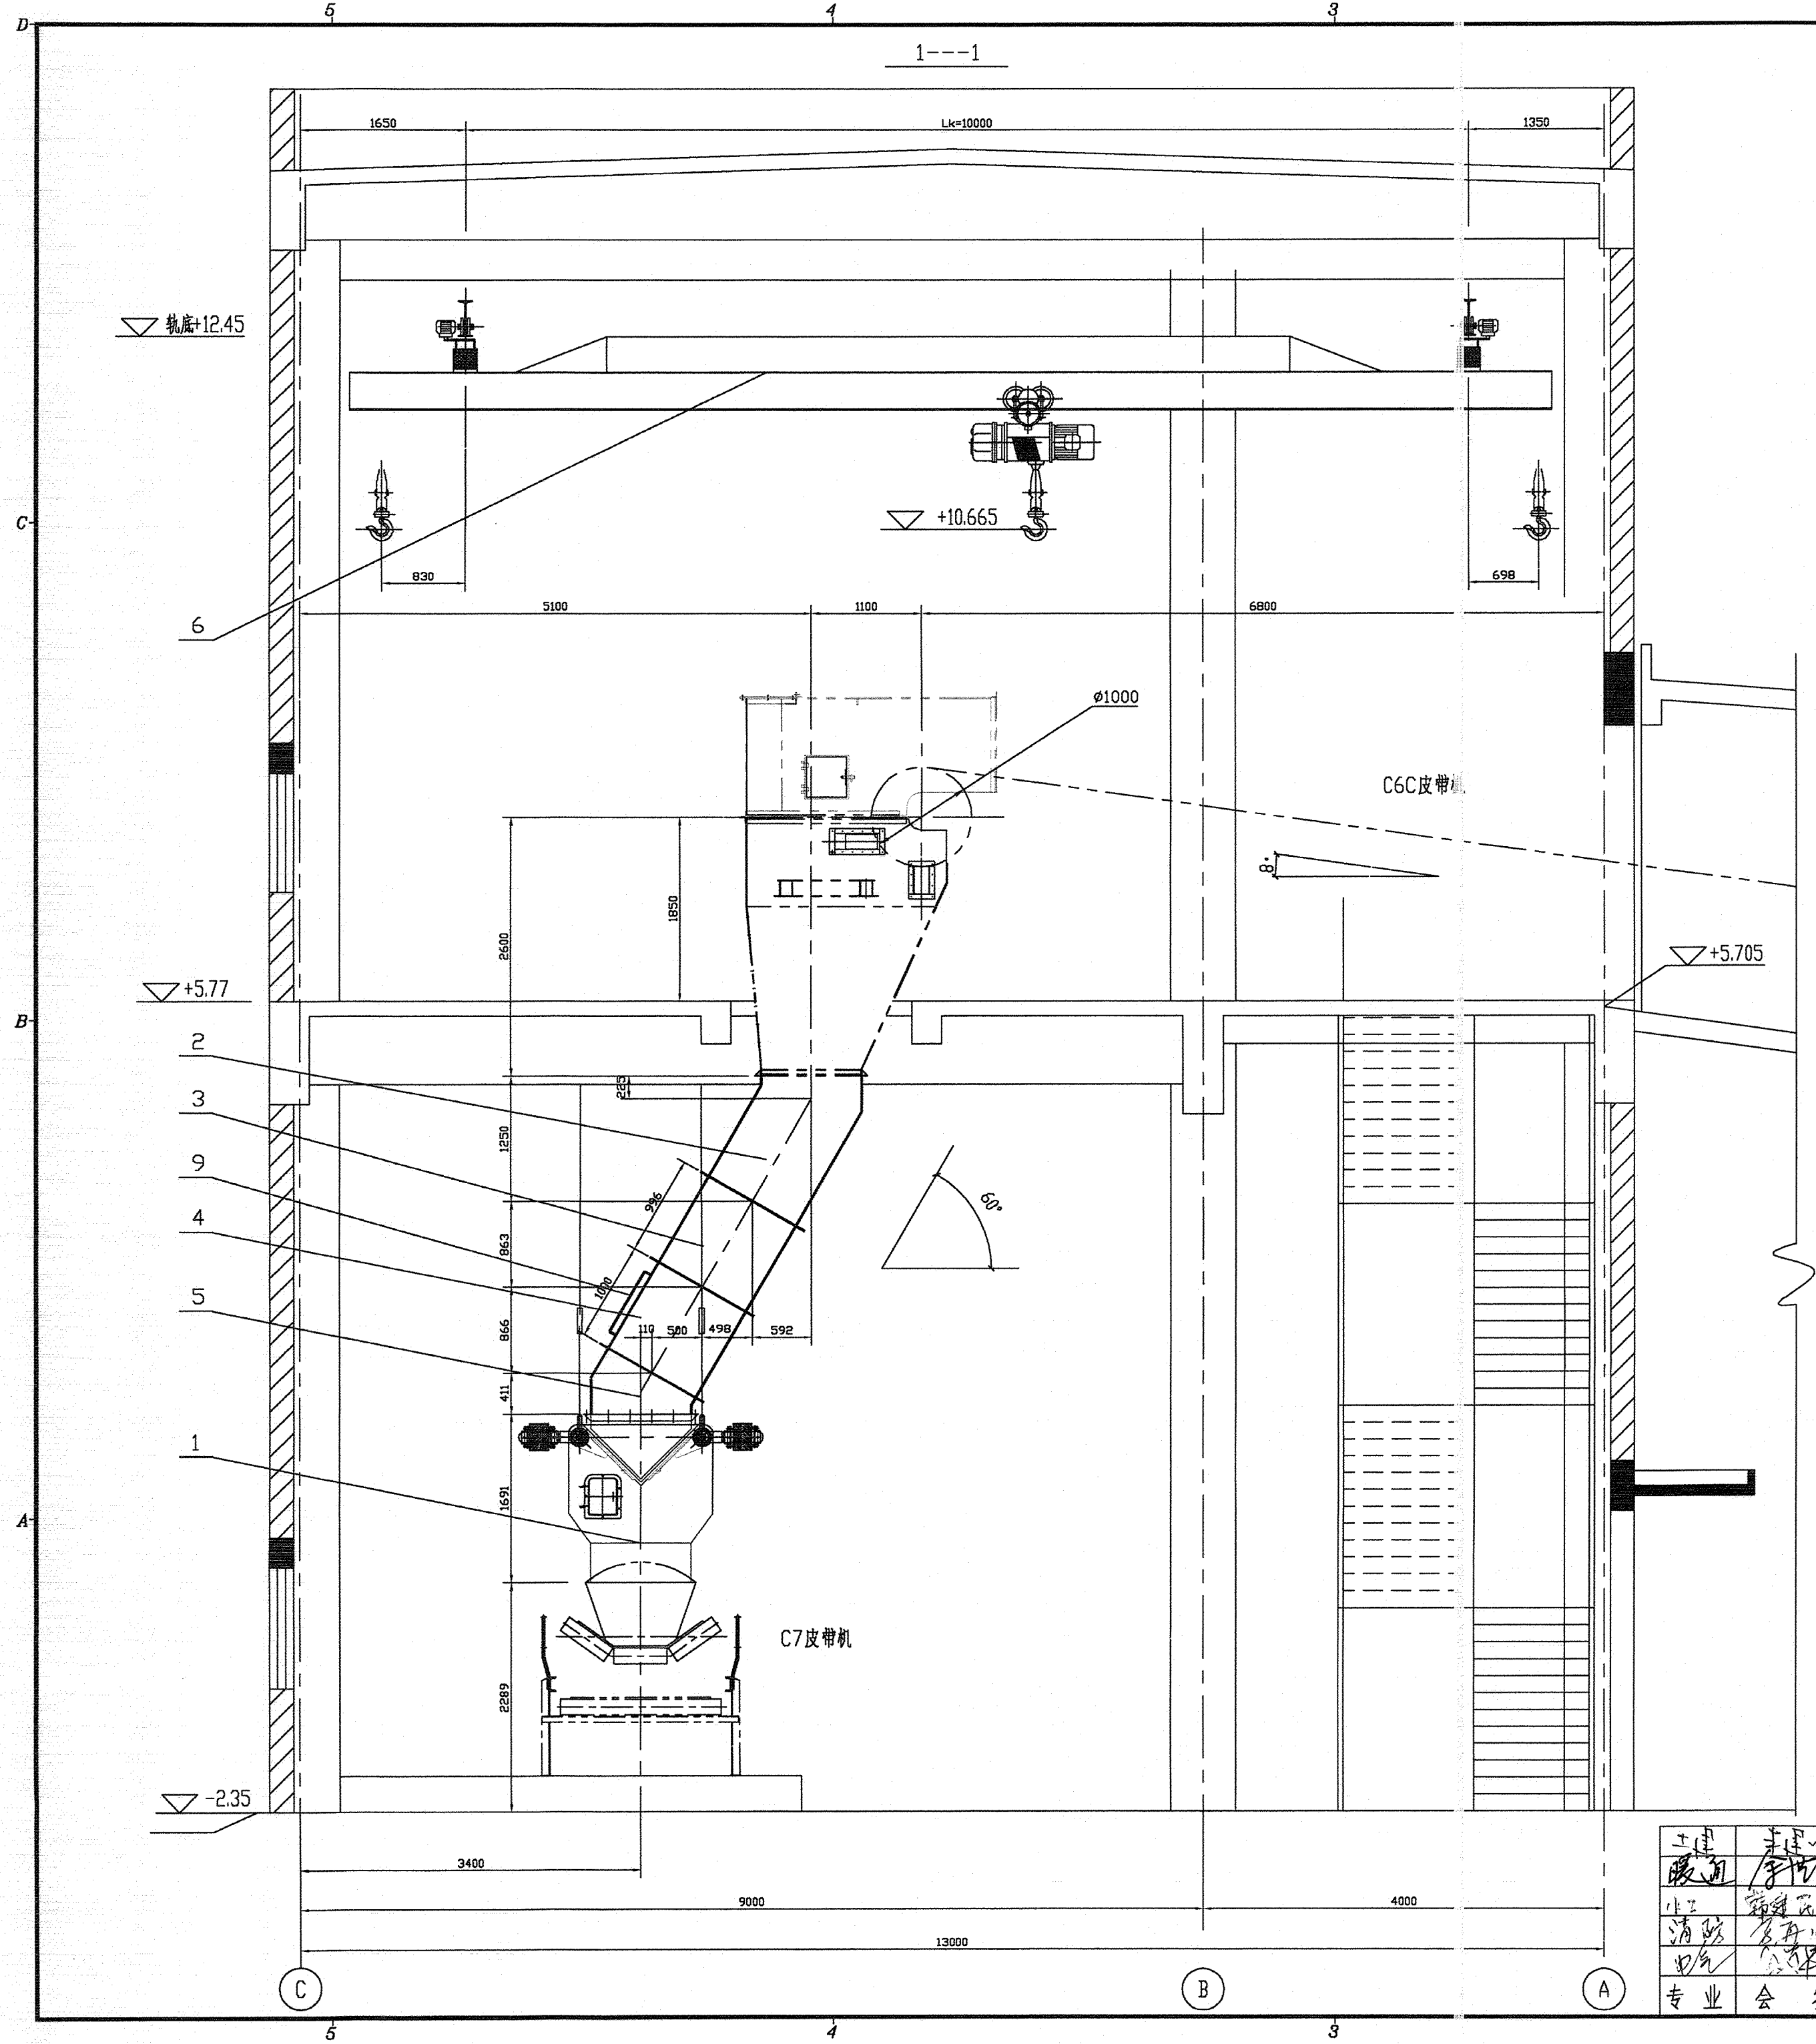

起重性能参数表					
型号	LX5-10A4	大车电机	型号	ZDY ₁ 12-4	
起重量	t	5	功率	2x0.4kW	
跨度	m	10	小车电机	型号	ZDY ₁ 21-4
起升高度	m	16	功率	0.8kW	
起升速度	m/min	8	起升电机	型号	ZD ₁ 41-4
大车速度	m/min	20	功率	7.5kW	
小车速度	m/min	20	型号	727	
操作方式	地操	减速器	速比	28.2	
最大轮压(一组)	KN	32.7	轨道型号	36a工字钢	
电源	三相交流 380V 50Hz				

说明:

1. 本图所注标高为相对标高, ±0.00米相对85国家高程6.85米。
2. 所有楼梯及留孔周围应有止水凸台, 凸台高150mm宽100mm, 漏斗留孔凸台待设备安装后施工。
3. 土建部分请见土建专业的相关图纸。
4. 转运站内的皮带机部分详见相关皮带机卷册。
5. 转运站内的水冲洗设施详见其他有关卷册。
6. 斜置落煤管的底面全衬, 侧面衬一半; 衬板采用多元低合金。
7. 皮带机头、尾架安装就位后, 其凹槽、缝隙由土建施工单位用素混凝土填平。
8. 其余相关专业布置请见相关专业的图纸。
9. 剖面位置请见F4702S-M0205-03图。

9		检修门 700X700	只	1		28	外购件
8	CSL2-7	手拉单轨小车 Q=2t H=7m	台	1		30	
7	HS-2A	手拉葫芦 Q=2t H=8m	台	1		27.75	
6	LX5-10A4	电动单梁悬挂起重机 Q=5t	台	1		2509	Lk=10m H=16m
5	D-YM96-5614-11	方形带衬板单弯头	件	1		240	D=220 α=60°
4	D-YM96-5611-06	方形带衬板双法兰直管	件	1		530	L=1000
3	D-YM96-5611-06	方形带衬板双法兰直管	件	1		528	L=996
2	F4701S-M0205-08	方形双法兰单弯管	件	1		677.9	D=225 α=60°
1		缓冲锁气器 H=1691	台	1		1590	单法兰B=1400mm, α=3.9°, 拉杆3.5m
序号	图号或代号	名称及规范	单位	数量	单重 重量(kg)	总重 重量(kg)	备注

建设部设计甲级 120001-sj
建设部设计甲级 120001-kj

工建	李伟	08.2.22
暖通	李伟	08.2.22
电气	李伟	08.2.22
给排水	李伟	08.2.22
专业	会签	日期

浙江省电力设计院				浙能乐清电厂二期工程		施工图	设计
批准	袁勤勇	校核	钱银路	T-6转运站立面布置图(一)			
审核	杨芳	设计	何永群				
日期	2008.2	比例	1:50	图号	F4702S-M0205-01		