

A

B

C

D

E

F

G

H

A

B

C


D

E


F

G

H

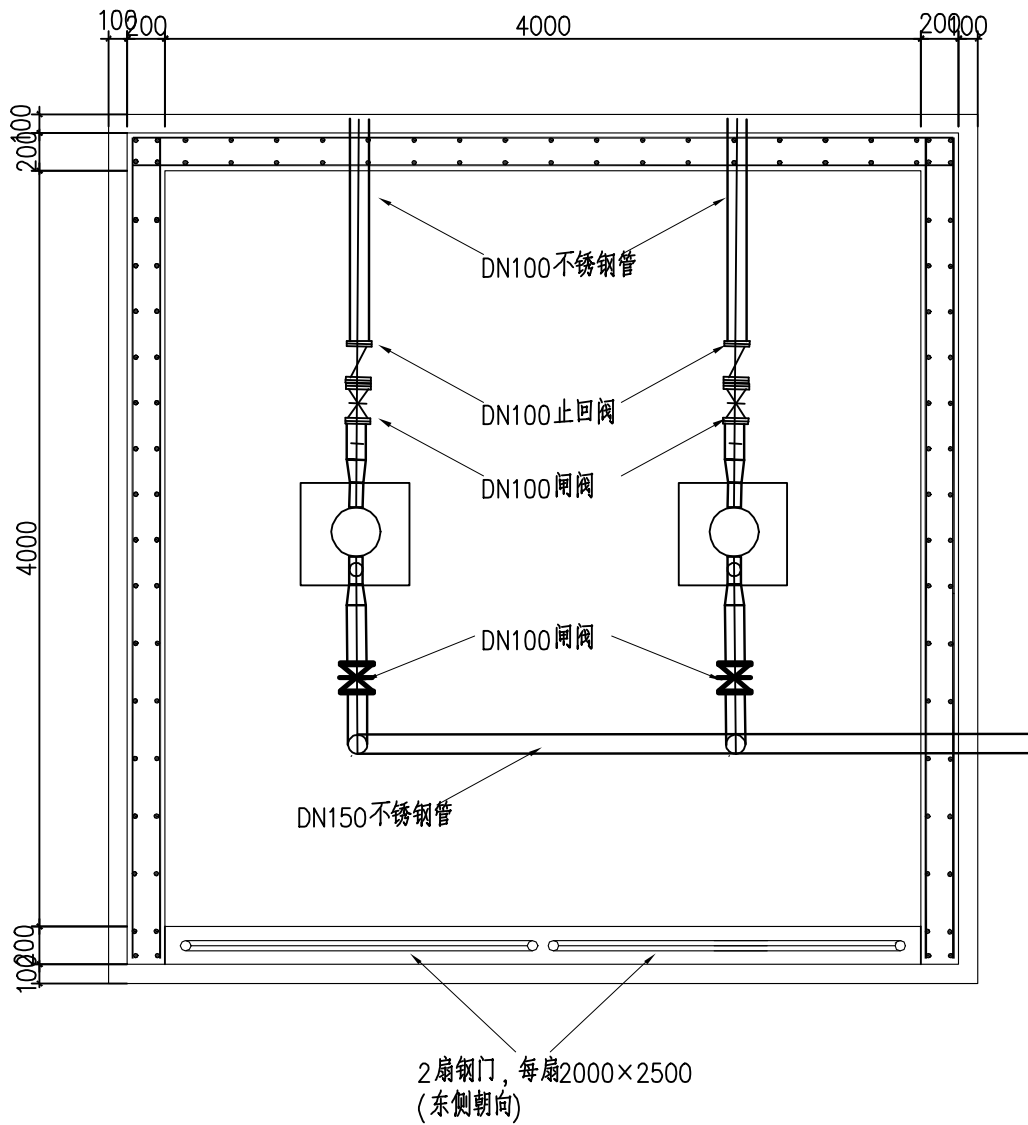


上截面剖面图
(mm) 1:20

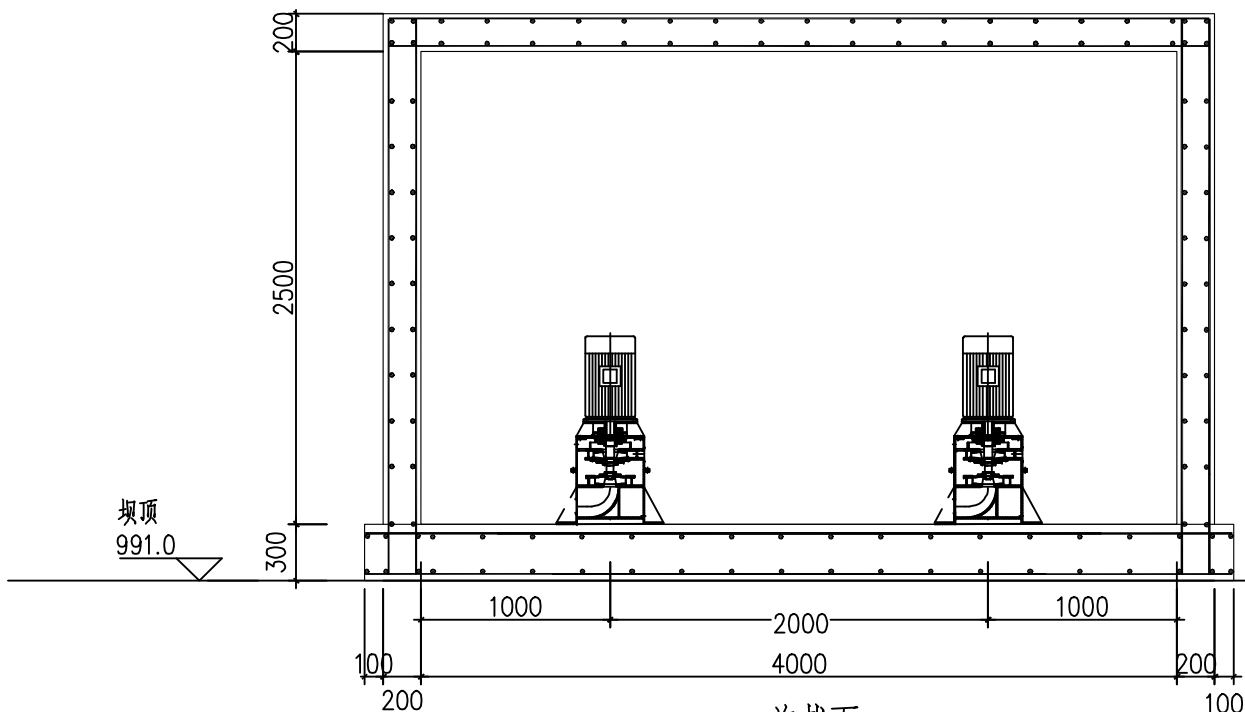



前截面
(mm) 1:20

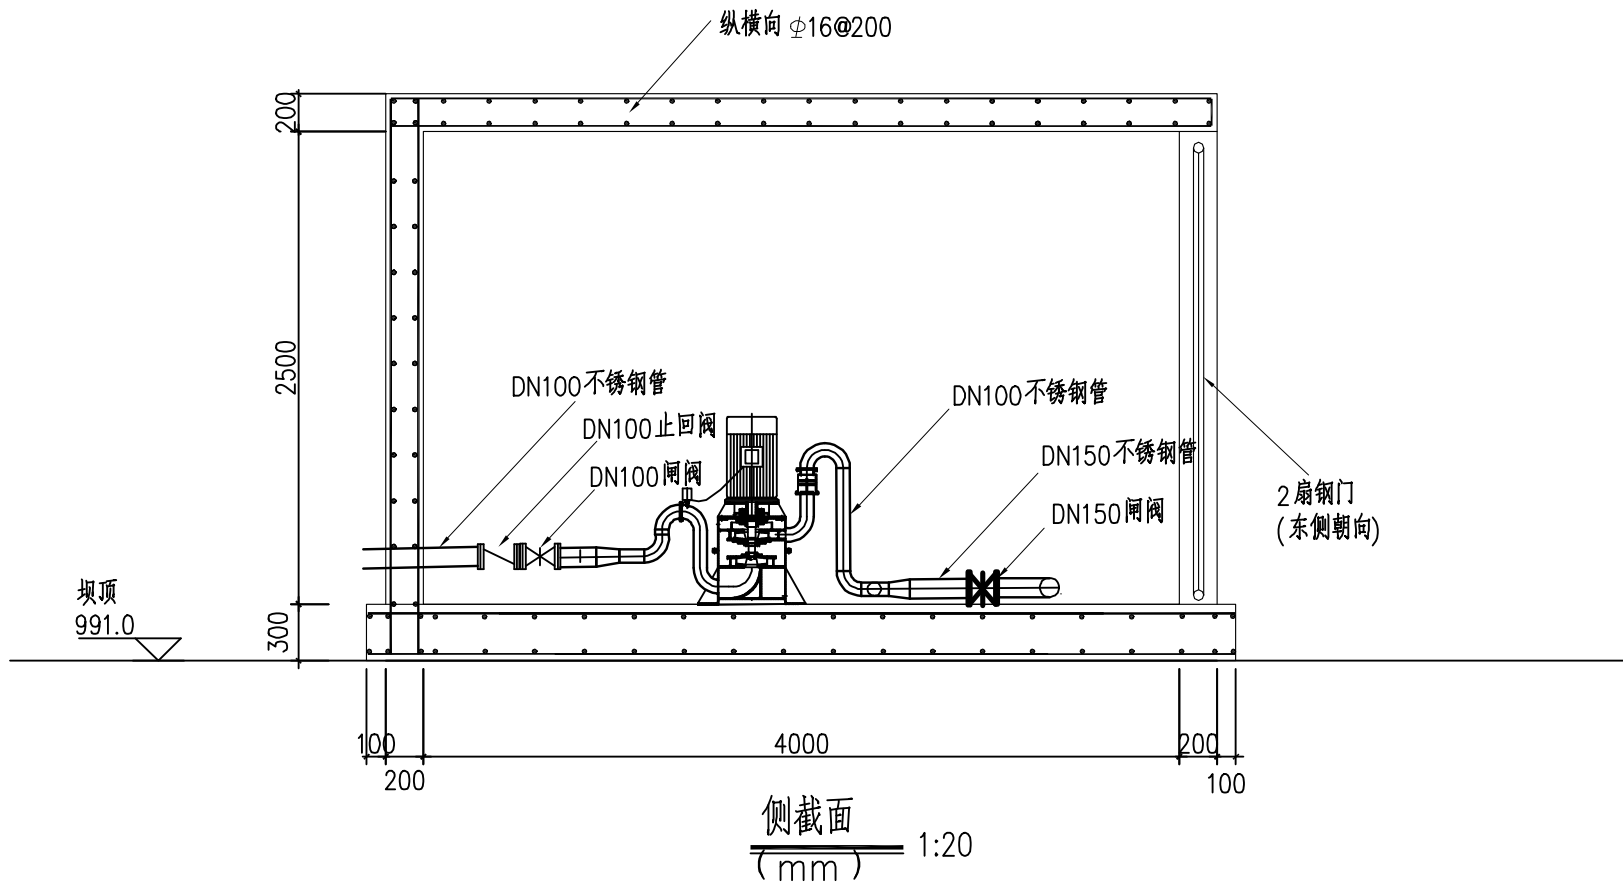泵房施工要求:
1、泵房采用C25钢筋混凝土现浇, HRB335(Φ);
2、钢筋锚固长度600mm;
3、本图尺寸以mm计, 高程以m计。



侧截面
(mm) 1:20

总图 General layout		注册执业章 REGISTER ENGINEER STAMP	4		审定 APPROVED		注册师 REGISTERED ENGINEER	 中国轻工业广州工程有限公司 China GDE Engineering CO.,LTD. 工程设计证书 甲级 A144006887 CERTIFICATE NO. CLASS A A144006887	项目 PROJECT	伊犁新天煤化工有限公司 一般固废填埋场二期项目	
工艺 Process			3		项 师 LEAD ENGINEER		专业负责 SPECIALITY LEADER				
建筑 Architecture			2		审核 VERIFIED	刘书敏	刘书敏				标准化 STANDARD EXAMINED
结构 Structure			1		校核 CHECKED	苏子珍	苏子珍	专业 SPECIALITY	工艺	子项 ITEM	一般固废填埋场二期
给排水 Water Service			0	2024.04	设计 DESIGNED	冯应鸿	冯应鸿	比例 SCALE		图名 DRAWING	泵房结构图
电气 Electrical		 OFFICIAL STAMP	版别 REV.	日期 DATE	制图 DRAWN		阶段 PHASE	施工图	图号 DWG. NO.	04S20230157-SY01-06-05	
热力 Thermal Power											
暖通 HVAC											
自控 Control											
设备 Equipment											
管道 Pipework											