



① 卸车

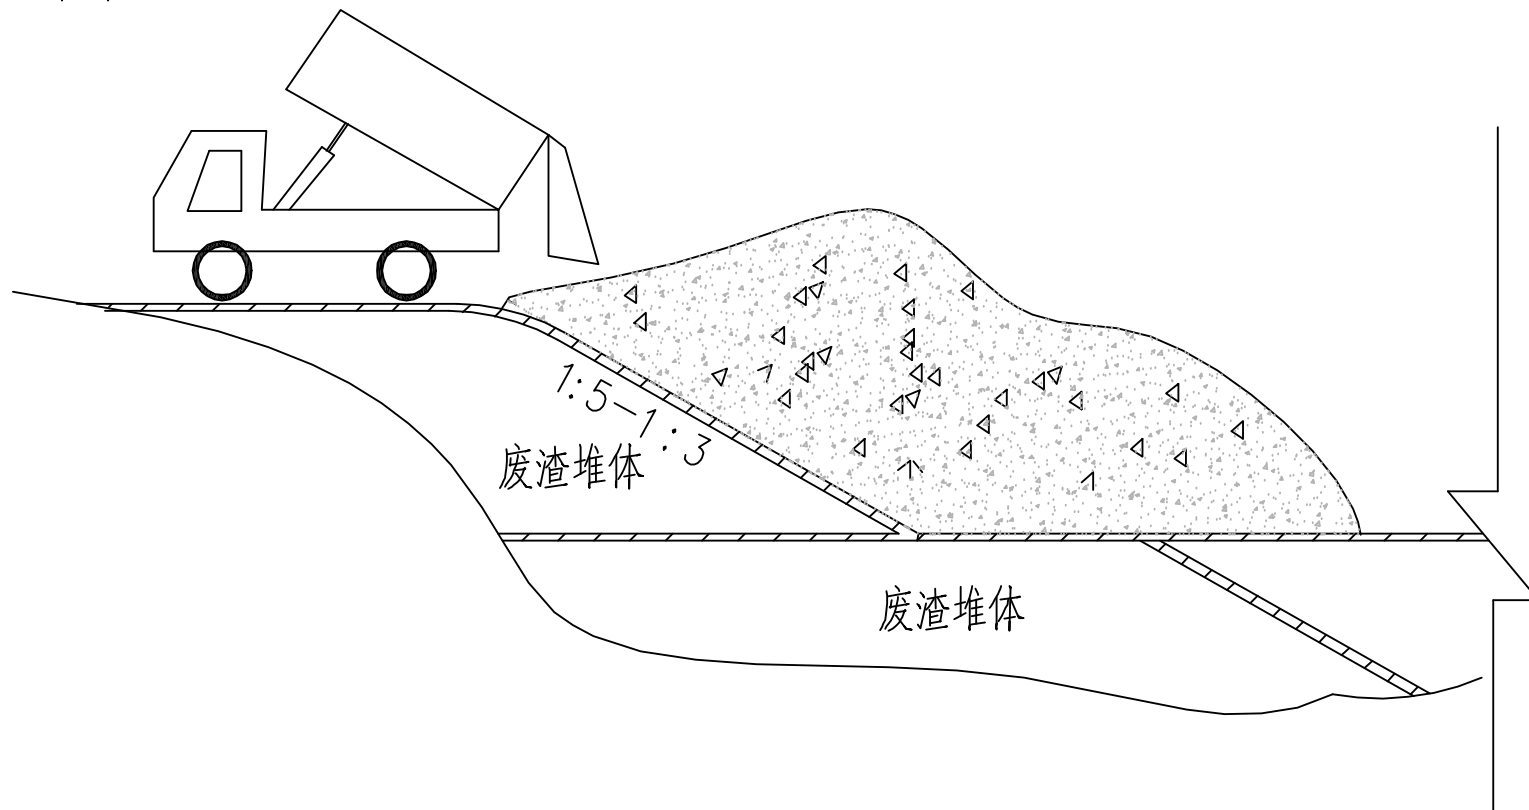


② 推平

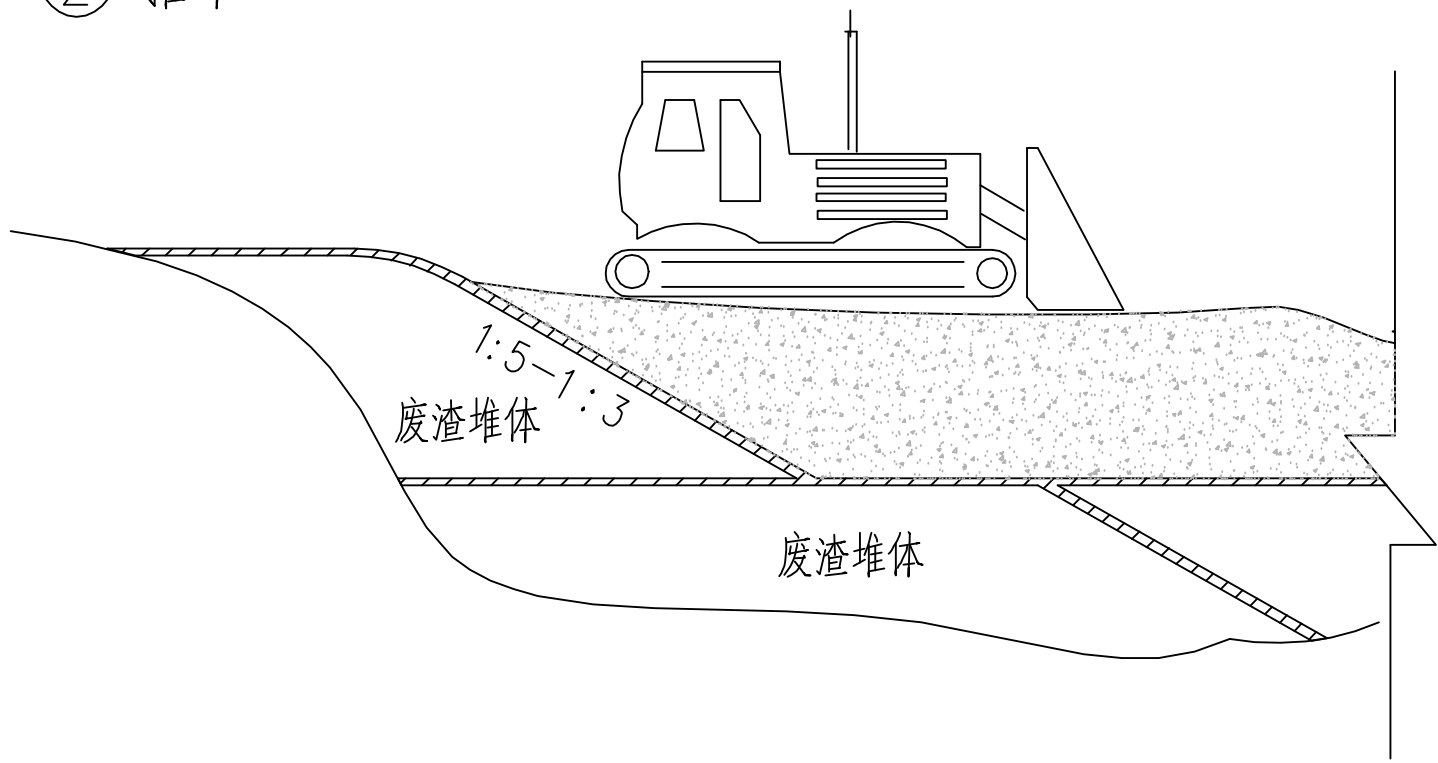


进入下一个填埋作业单元

④ 临时膜覆盖

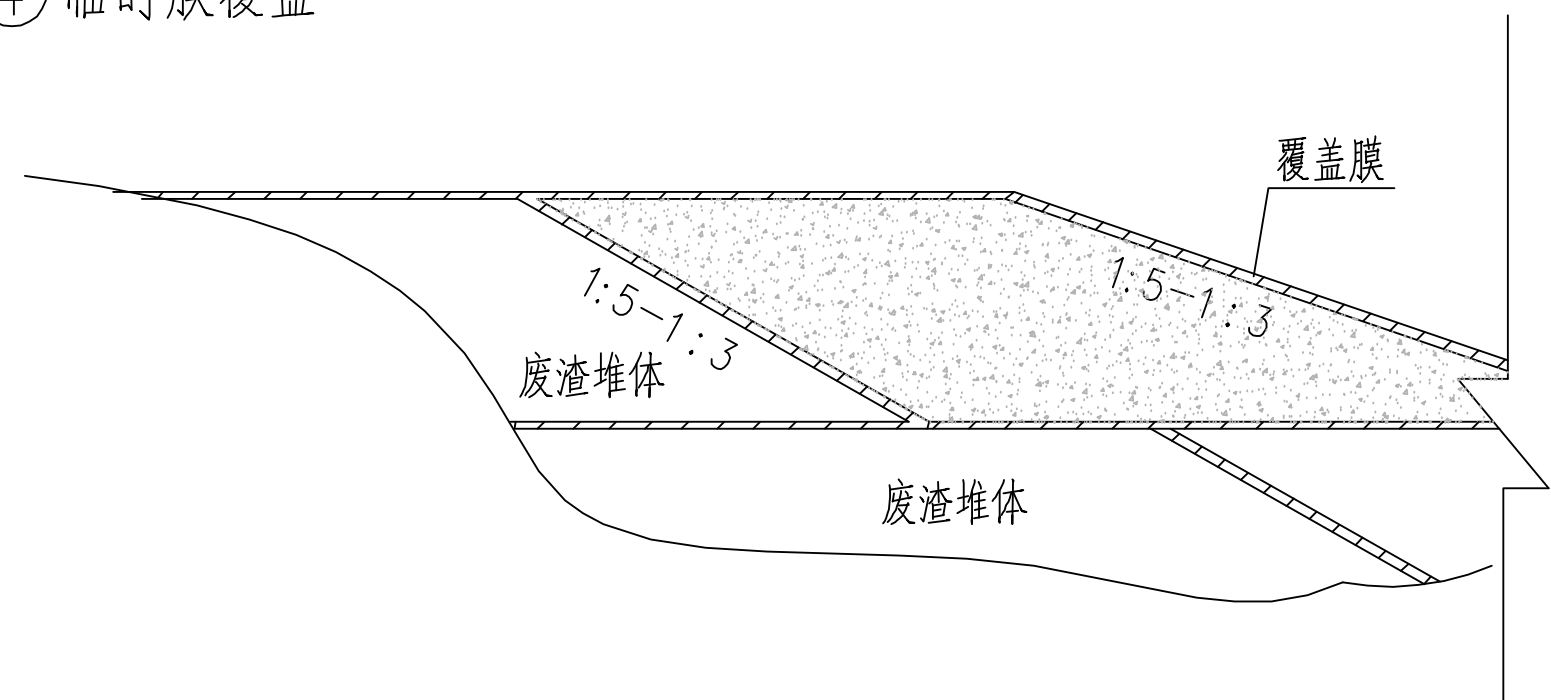


③ 碾压

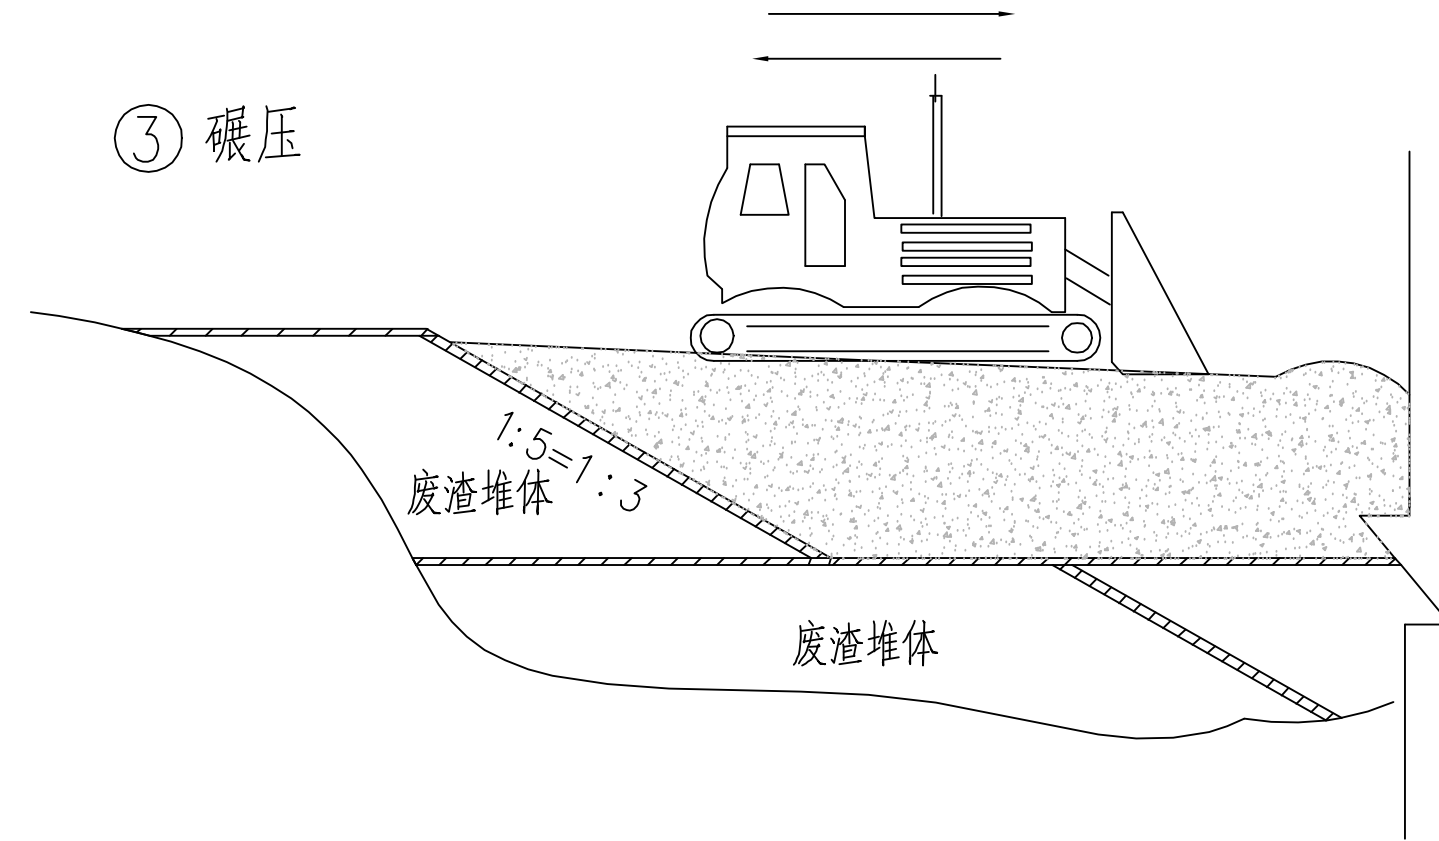

总图	
General layout	
工艺	
Process	
建筑	
Architecture	
结构	
Structure	
给排水	
Water Service	
电气	
Electrical	
热力	
Thermal Power	
暖通	
HVAC	
自控	
Control	
设备	
Equipment	
管道	
Pipework	

注册执业章
REGISTER ENGINEER STAMP

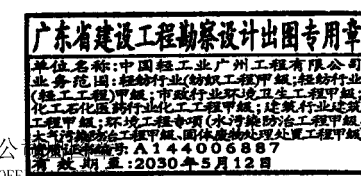

4		审定			注册师	
		APPROVED			REGISTERED ENGINEER	
3		项师			专业负责	
		LEAD ENGINEER			SPECIALTY LEADER	
2		审核	刘书敏	刘书敏	标准化	
		VERIFIED			STANDARD EXAMINED	
1		校核	苏子珍	苏子珍	专业	工艺
		CHECKED			SPECIALITY	
0	2024.04	设计	冯应鸿	冯应鸿	比例	
		DESIGNED			SCALE	
版别	日期	制图			阶段	施工图
REV.	DATE	DRAWN			PHASE	

中国轻工业广州工程有限公司
China GDE Engineering CO.,LTD.

工程设计证书 甲级 A144006887 CERTIFICATE NO. CLASS A A144006887

项目	伊犁新天煤化工有限责任公司一般固废填埋场二期项目
子项	一般固废填埋场二期
图名	废渣填埋作业示意图
图号	04S20230157-SY01-08-02

(原中国轻工业广州设计工程有限公司)

04S20230157-SY01-08-02