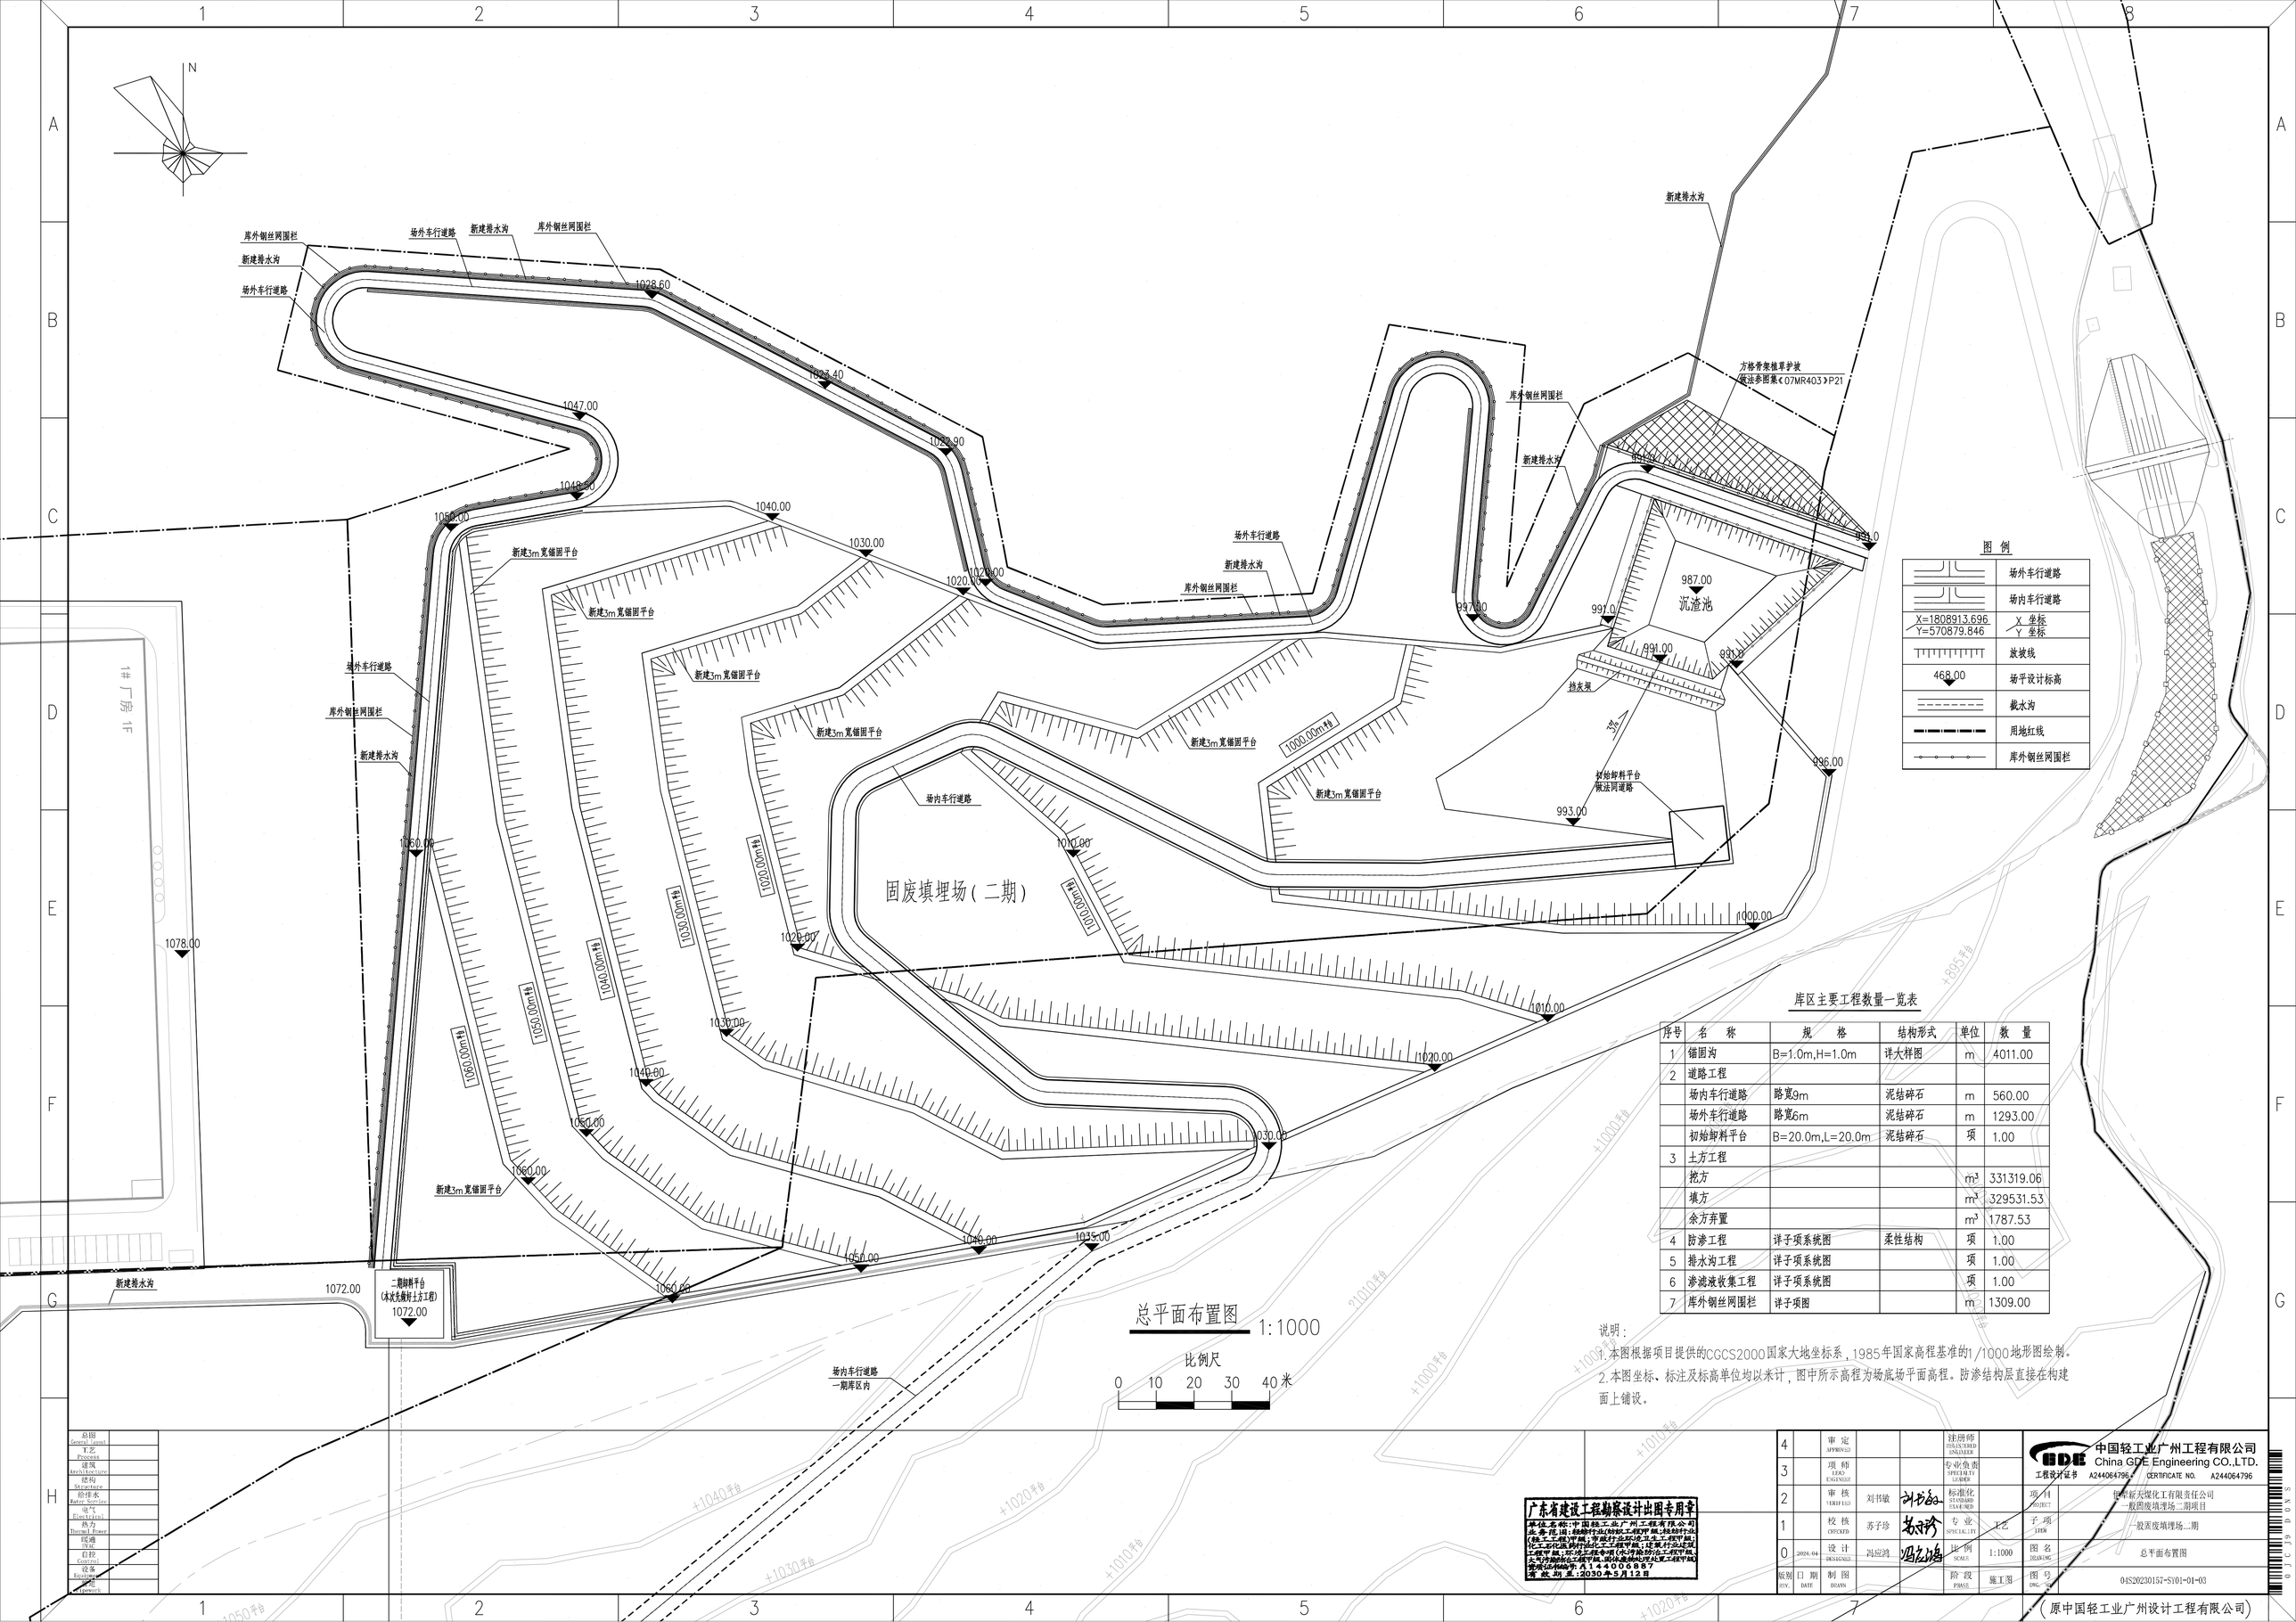

库区主要工程数量一览表

序号	名　称	规　格	结构形式	单位	数　量
1	锚固沟	B=1.0m,H=1.0m	详大样图	m	4011.00
2	道路工程				
	场内车行道路	路宽9m	泥结碎石	m	560.00
	场外车行道路	路宽6m	泥结碎石	m	1293.00
	初始卸料平台	B=20.0m,L=20.0m	泥结碎石	项	1.00
3	土方工程				
	挖方			m^3	331319.06
	填方			m^3	329531.53
	余方弃置			m^3	1787.53
4	防渗工程	详子项系统图	柔性结构	项	1.00
5	排水沟工程	详子项系统图		项	1.00
6	渗滤液收集工程	详子项系统图		项	1.00
7	库外钢丝网围栏	详子项图		m	1309.00

说明：

1. 本图根据项目提供的CGCS2000国家大地坐标系，1985年国家高程基准的1/1000地形图绘制。
2. 本图坐标、标注及标高单位均以米计，图中所示高程为场底场平面高程。防渗结构层直接在构建面上铺设。

总图 General Layout
工艺 Process
建筑 Architecture
结构 Structure
给排水 Water Service
电气 Electrical
热力 Thermal Power
暖通 HVAC
自控 Control
设备 Equipment
概算 Estimate

广东省建设工程勘察设计出图专用章
单位名称：中国轻工业广州工程有限公司
业务范围：轻纺行业(纺织工程甲级；轻纺行业(制糖工程)专项；市政行业(给水工程甲级；化工石化医药行业(化工工程甲级；建筑行业(建筑工程甲级；环境工程(专项(大气污染防治工程甲级、水污染防治工程甲级、固体废物处理处置工程甲级)资质证书编号：A144006887
有效期至：2030年5月12日

4		审定 APPROVED			注册师 REGISTERED ENGINEER	
3		项师 LEAD ENGINEER			专业负责 SPECIALTY LEADER	
2		审核 VERIFIED	刘书敏	刘书敏	标准化 STANDARDIZATION	
1		校核 CHECKED	苏子珍	苏子珍	专业 SPECIALITY	工艺
0	2024.04	设计 DESIGNED	冯应鸿	冯应鸿	比例 SCALE	1:1000
版别	日期 DATE	制图 DRAWN			阶段 PHASE	施工图

中国轻工业广州工程有限公司
China GDE Engineering CO.,LTD.
工程设计证书 A244064796 CERTIFICATE NO. A244064796

项目 PROJECT	世华标天煤化工有限责任公司一般固废填埋场二期项目
子项 ITEM	一般固废填埋场二期
图名 DRAWING	总平面布置图
图号 DWG. NO.	04S20230157-S101-01-03

（原中国轻工业广州设计工程有限公司）