进场区	进场道路	卫生填埋作业	表面覆盖	最终封场
门岗	计量	废渣检验	场内道路	挡坝

卸下	分层摊铺	分层压实	每日覆盖	中期覆盖

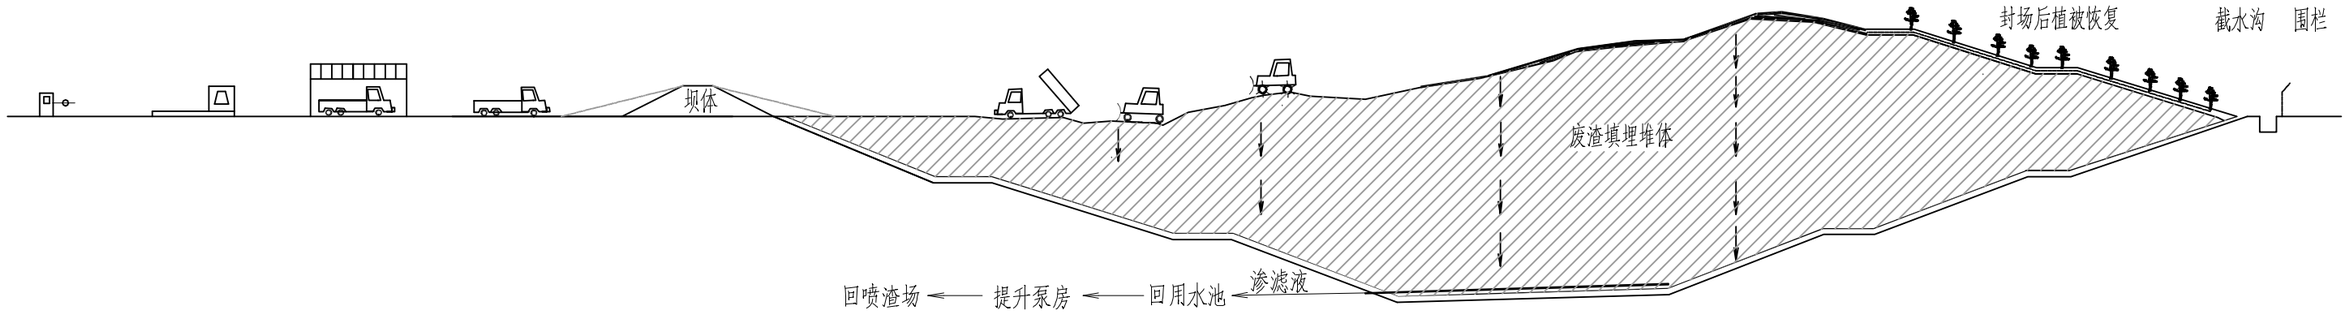

填埋流程示意图

总图 General Layout	
工艺 Process	
建筑 Architecture	
结构 Structure	
给排水 Water Service	
电气 Electrical	
热力 Thermal Power	
暖通 HVAC	
自控 Control	
设备 Equipment	
管道 Pipework	

注册执业章
REGISTER ENGINEER STAMP

广东省建设工程勘察设计出图专用章
单位名称：中国轻工业广州工程有限公司
业务范围：轻纺行业(纺织工程甲级；轻纺行业(轻工工程)甲级；市政行业环境卫生工程甲级；化工石化医药行业化工工程甲级；建筑行业建筑工程甲级；环境工程专项(水污染防治工程甲级、大气污染防治工程甲级、固体废物处理处置工程甲级)
资质证书编号：A144006887
有效期至：2030年5月12日
OFFICIAL STAMP

4		审定 APPROVED			注册师 REGISTERED ENGINEER		
3		项师 LEAD ENGINEER			专业负责 SPECIALTY LEADER		
2		审核 VERIFIED	刘书敏	刘书敏	标准化 STANDARD EXAMINED		
1		校核 CHECKED	苏子珍	苏子珍	专业 SPECIALITY	工艺	
0	2024.04	设计 DESIGNED	冯应鸿	冯应鸿	比例 SCALE		
版别 REV.	日期 DATE	制图 DRAWN			阶段 PHASE	施工图	

中国轻工业广州工程有限公司
China GDE Engineering CO.,LTD.
工程设计证书 甲级 A144006887 CERTIFICATE NO. CLASS A A144006887

项目 PROJECT	伊犁新天煤化工有限责任公司一般固废填埋场二期项目
子项 ITEM	一般固废填埋场二期
图名 DRAWING	填埋流程示意图
图号 DWG. NO.	04S20230157-SY01-01-04

(原中国轻工业广州设计工程有限公司)