


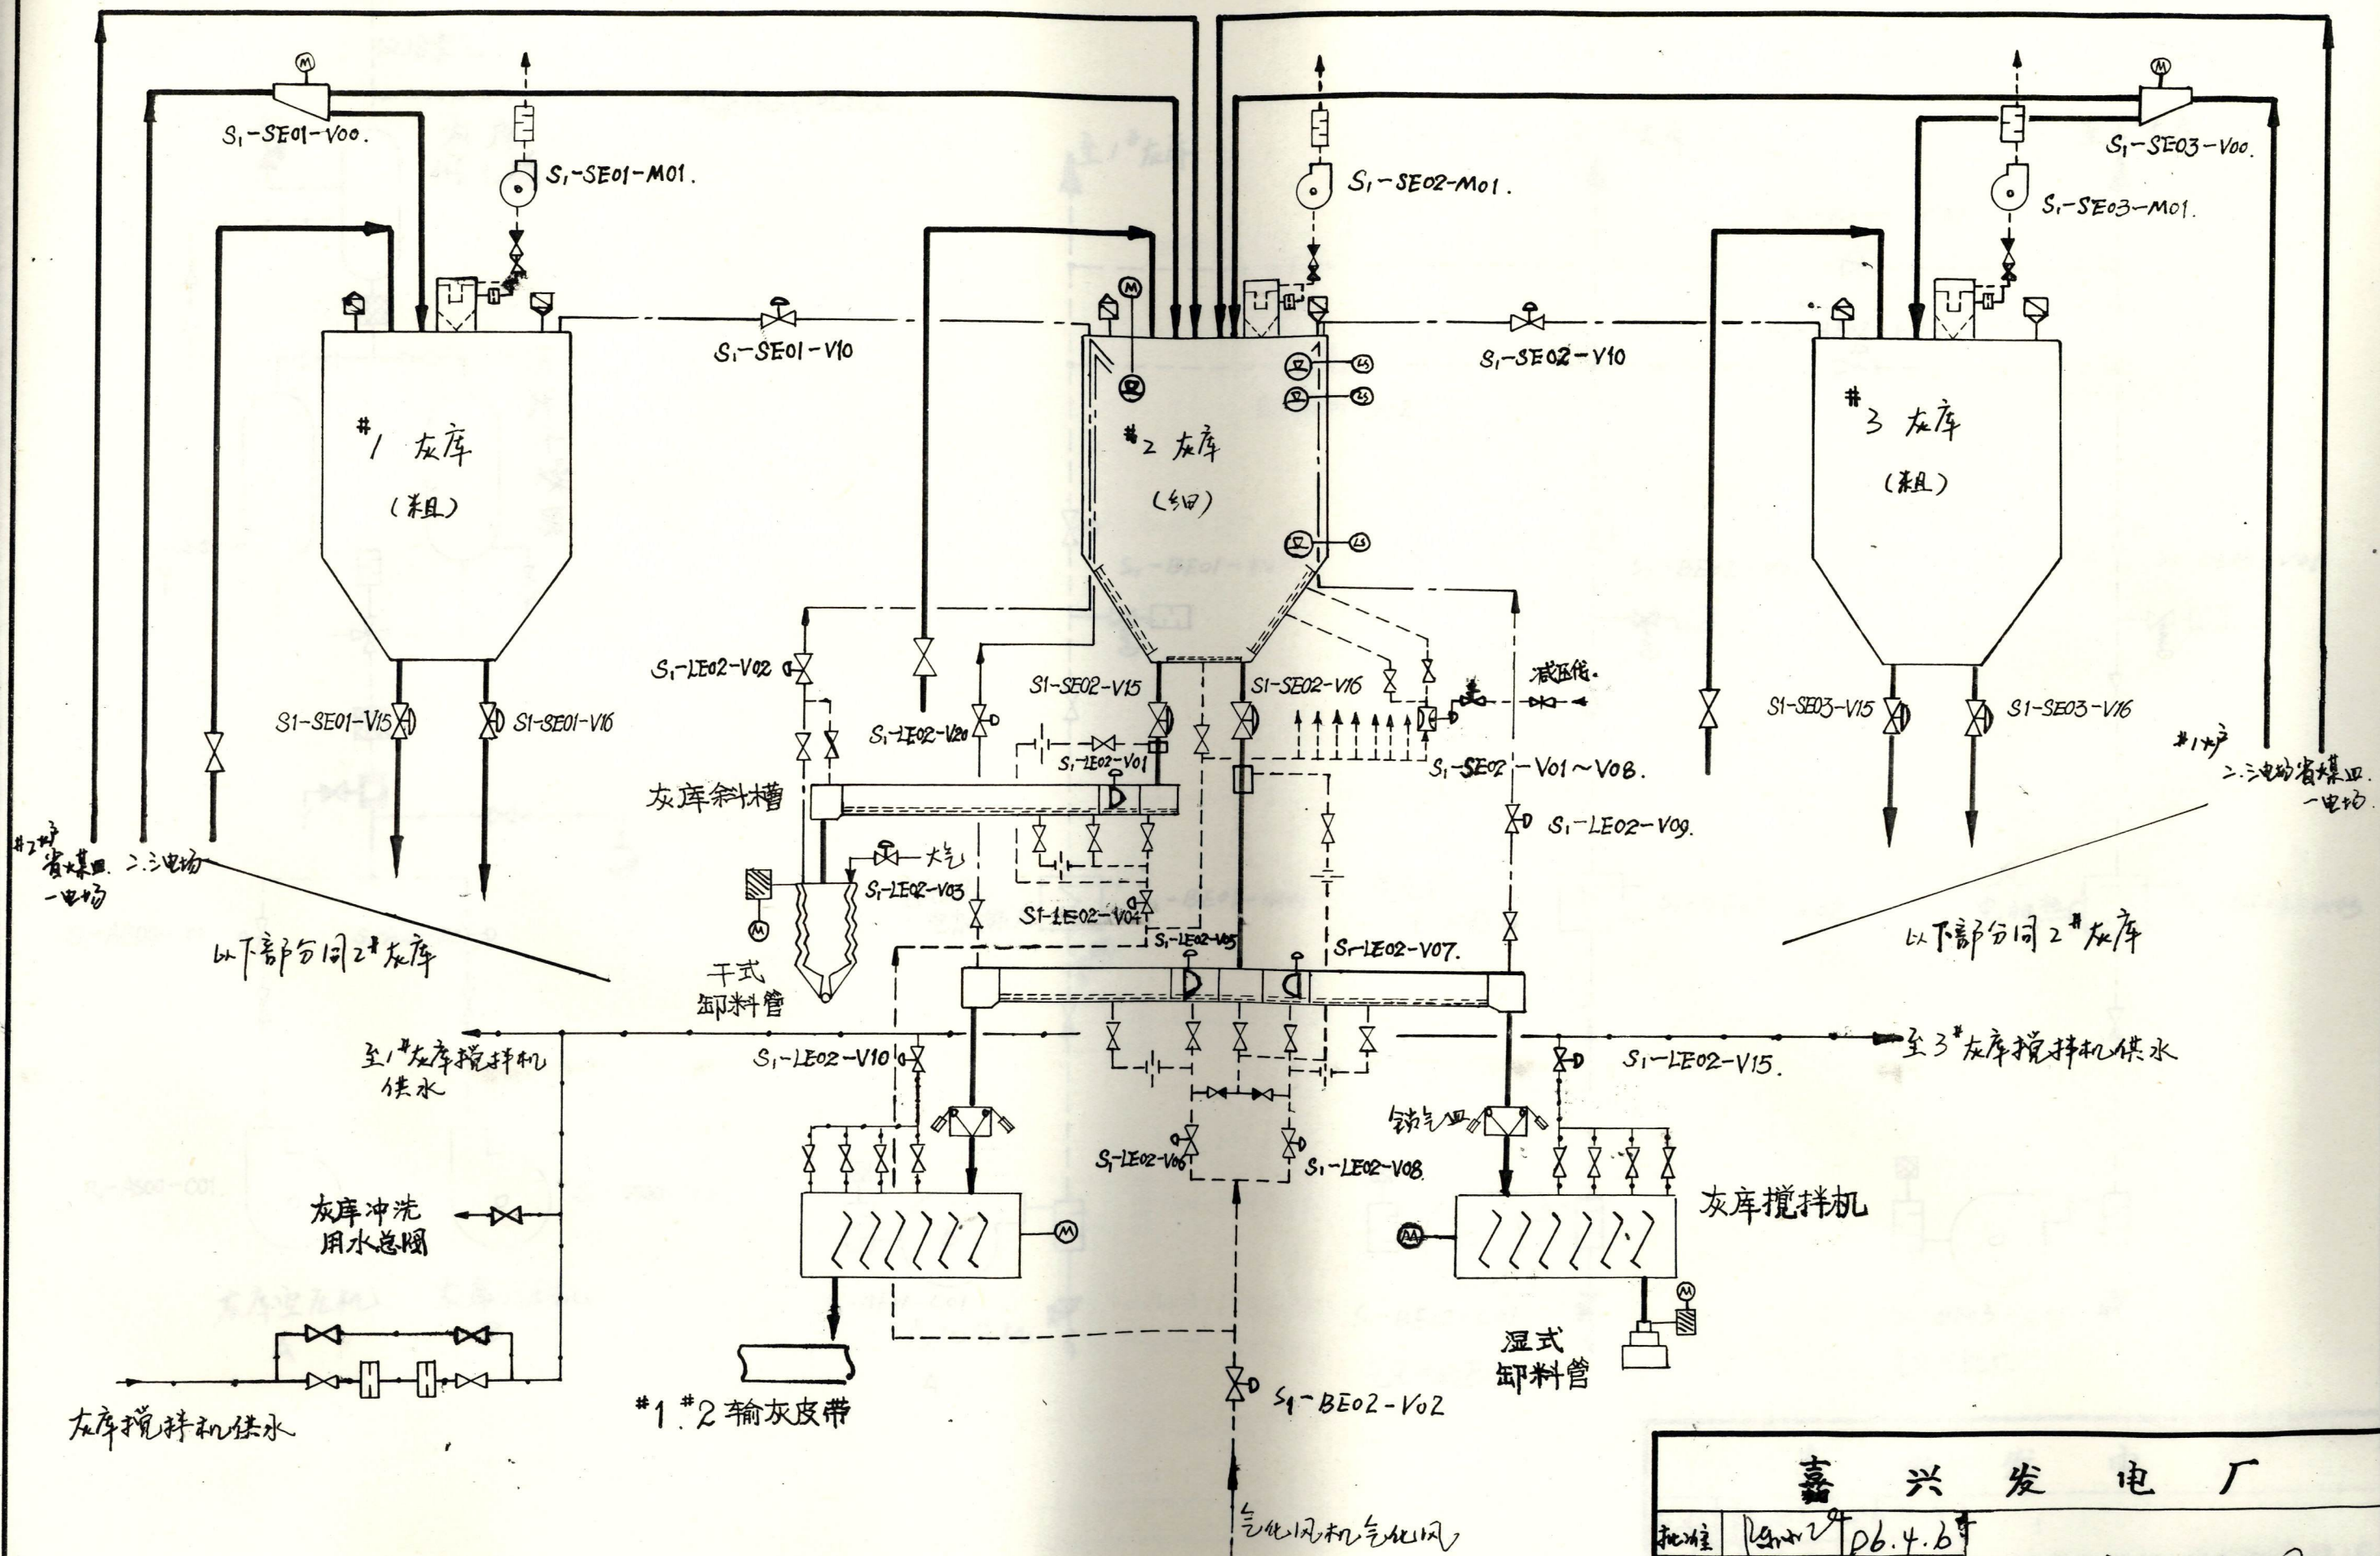

嘉兴发电厂					
批准	陈永	96.4.6	灰库系统图 011		
审核	金晓东	96.2.8			
校对	许超	95.4.23			
绘图	吴力生	95.4.22			
图号		A-08			