

日期	
姓名	
专业	
会签专业	

B

C


D

E


F

G


H

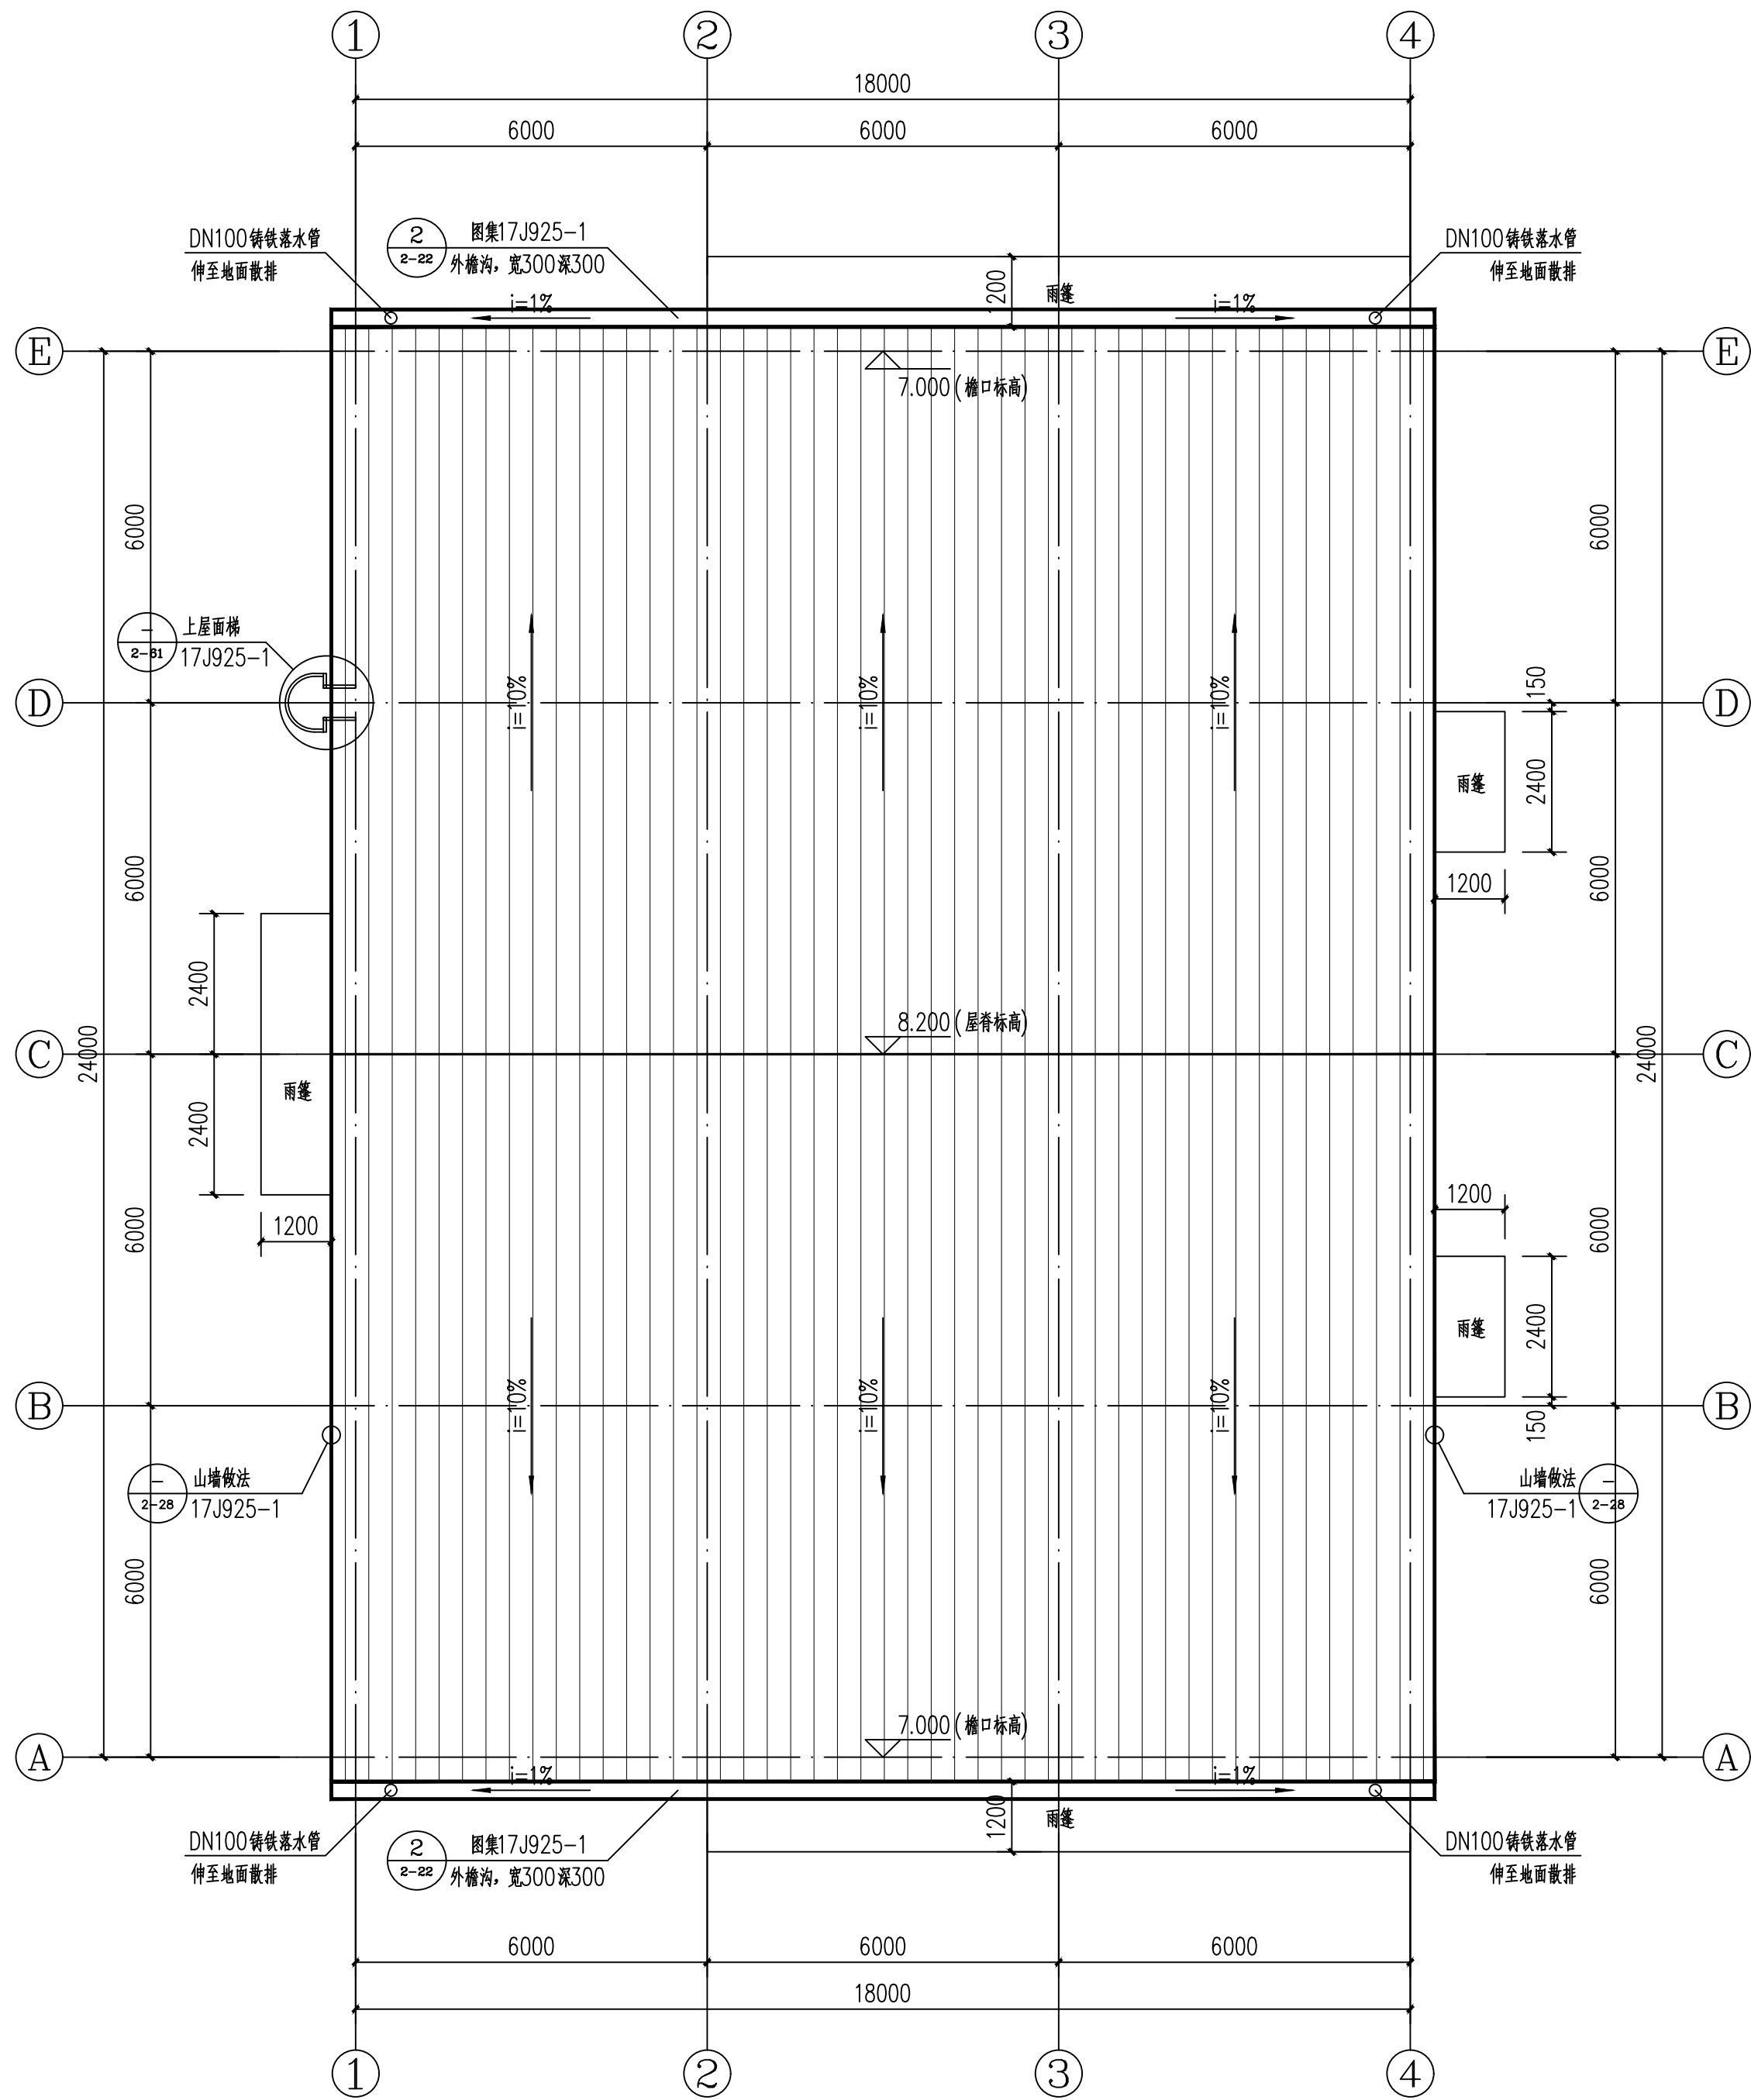

屋面排水图 1:100

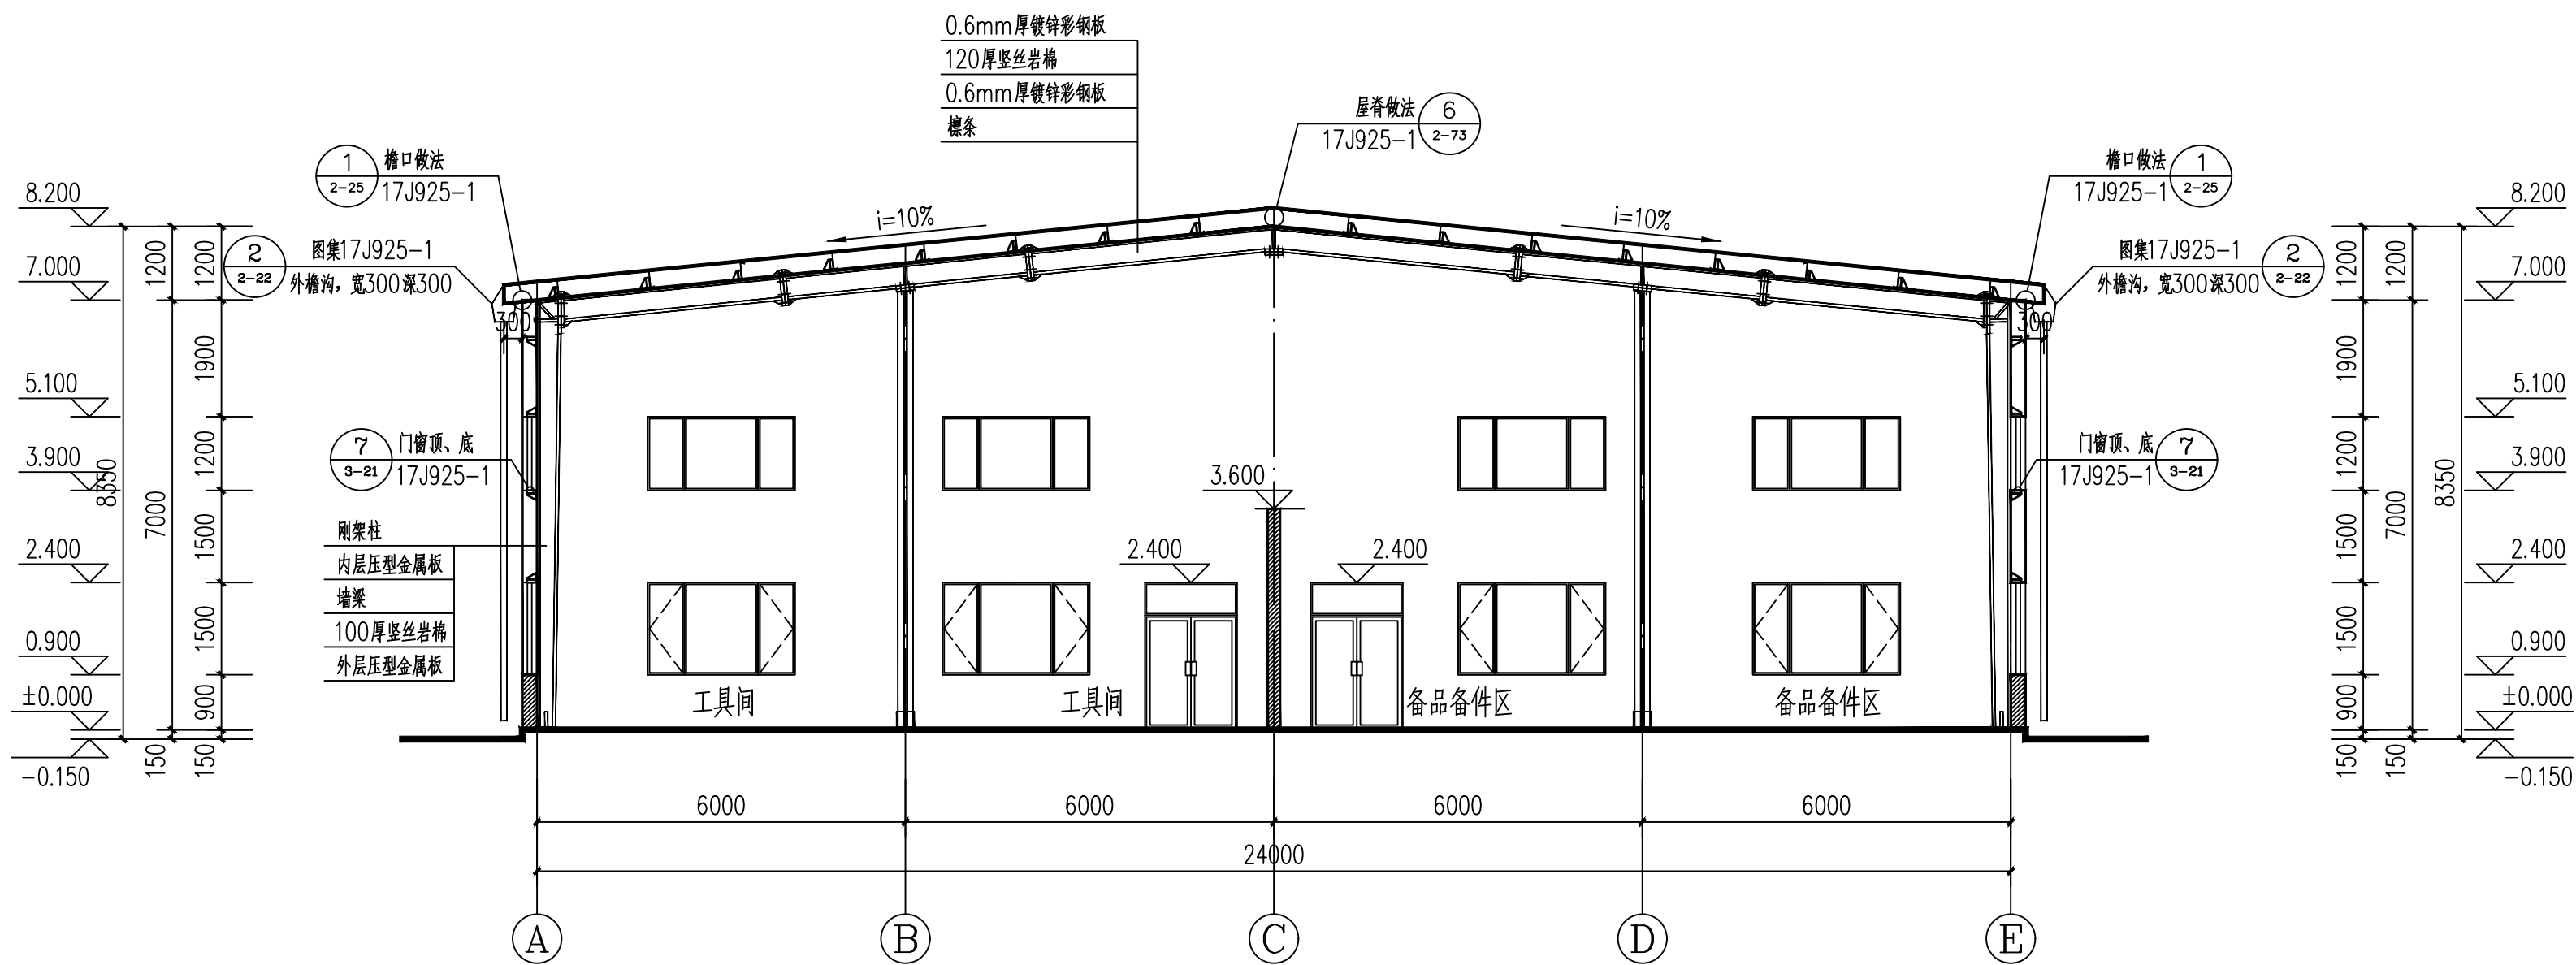

1-1剖面图 1:100

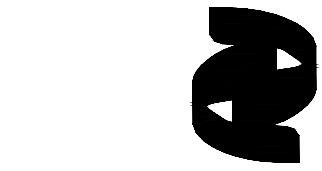

新疆化工设计研究院
有限责任公司

XINJIANG CHEMICAL ENGINEERING DESIGN
& RESEARCH INSTITUTE CO.,LTD

地 址 新疆乌鲁木齐市新市区喀什东路559号

电 话 0991-7987635 0991-7987632

建设单位 伊犁新天煤化工有限责任公司

项目名称 伊犁新天煤化工有限责任公司
危化品运输车辆停车场项目

子项名称 洗车车间

制 图 王卫蒙 王卫蒙 2024年11月

设 计 王卫蒙 王卫蒙 2024年11月

校 核 柳 强 柳 强 2024年11月

审 核 韩雪梅 韩雪梅 2024年11月

审 定 年 月

专业负责 韩雪梅 韩雪梅 2024年11月

图纸名称 屋面排水图 1-1剖面图

图 号 2024S009-0102-TJ-03

专 业 建筑 版 次 第一版

阶 段 施工图 比 例 1:100

第 1 张 1 共 张