



20m宽路面分仓详图

12m宽路面分仓详图

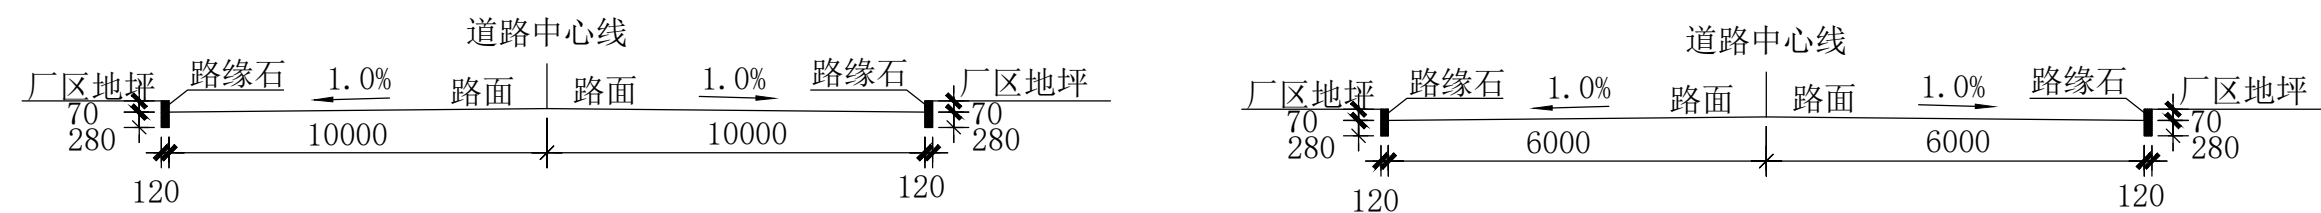

20m宽道路断面


12m宽道路断面

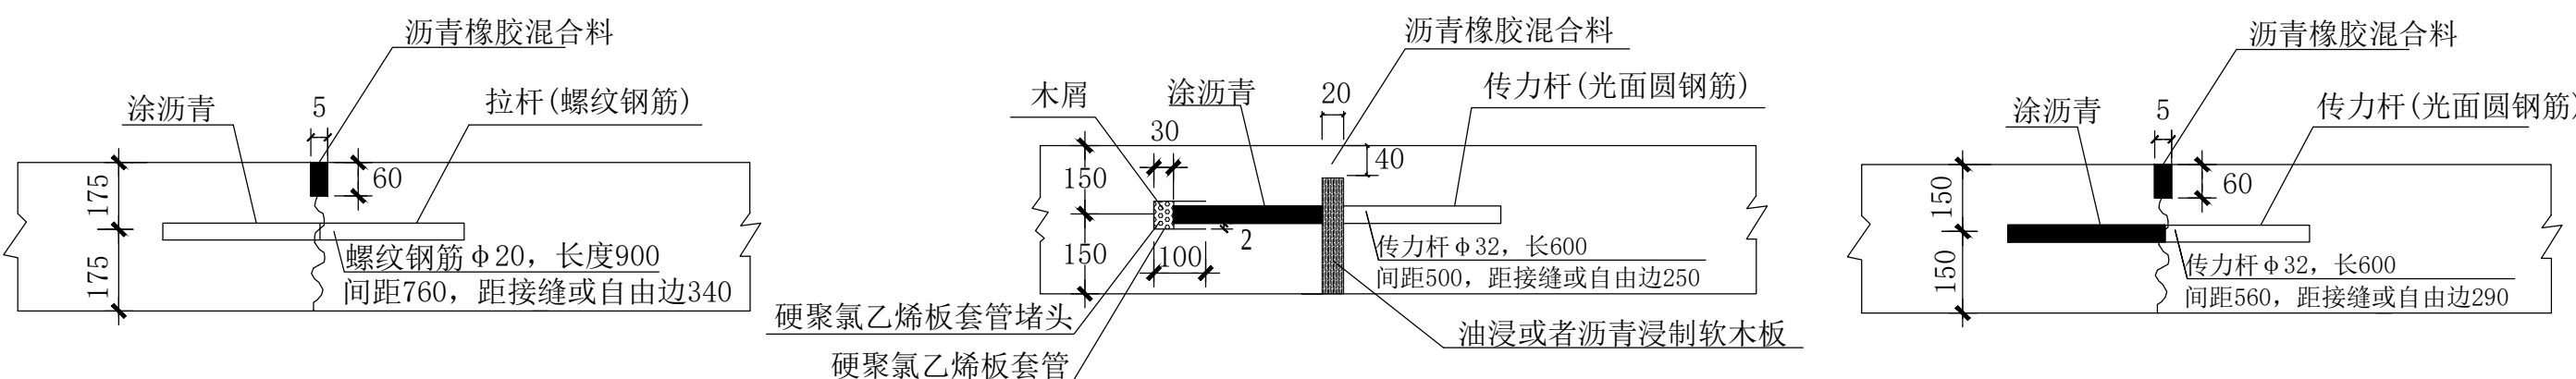

20m宽路面拉杆型纵缝构造图

20m宽路面传力杆型胀缝构造图


20m宽路面传力杆型缩缝构造图

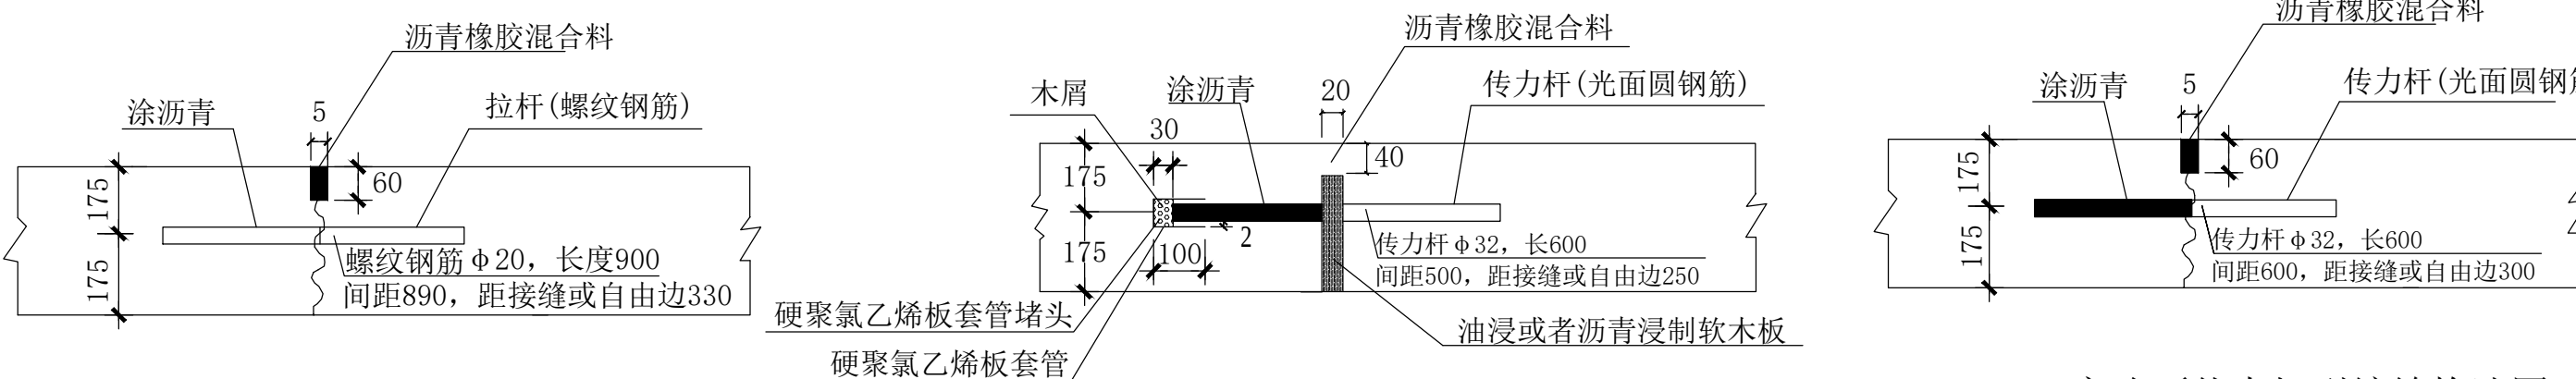

12m宽路面拉杆型纵缝构造图

12m宽路面传力杆型胀缝构造图


12m宽路面传力杆型缩缝构造图

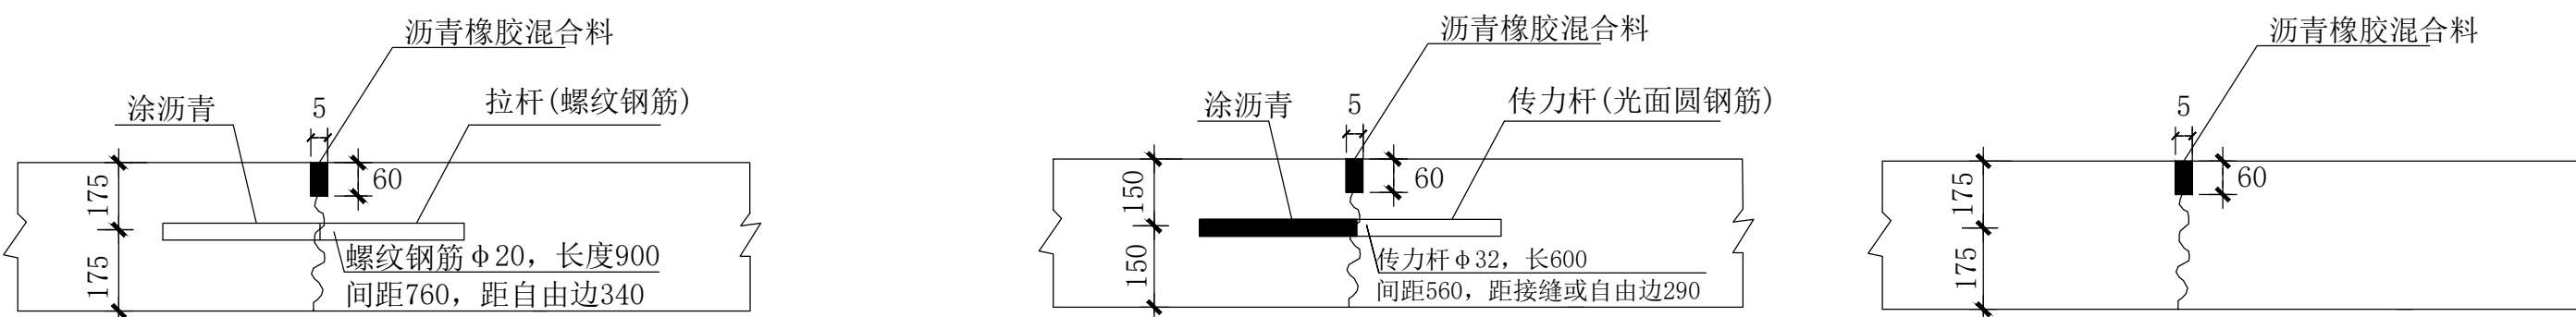

停车场拉杆型纵缝构造图

停车场传力杆型缩缝构造图


假缝型缩缝(横向和纵向)构造图

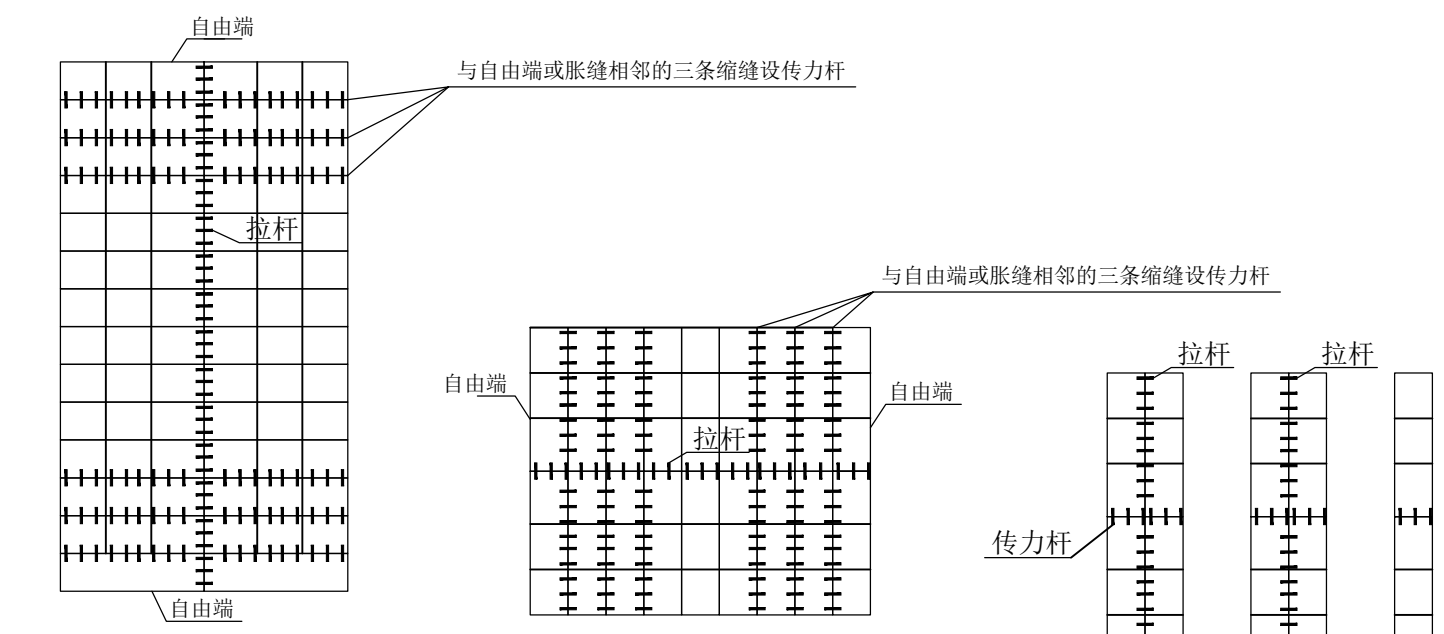

1#停车场分仓详图

2#停车场分仓详图

3#停车场分仓详图

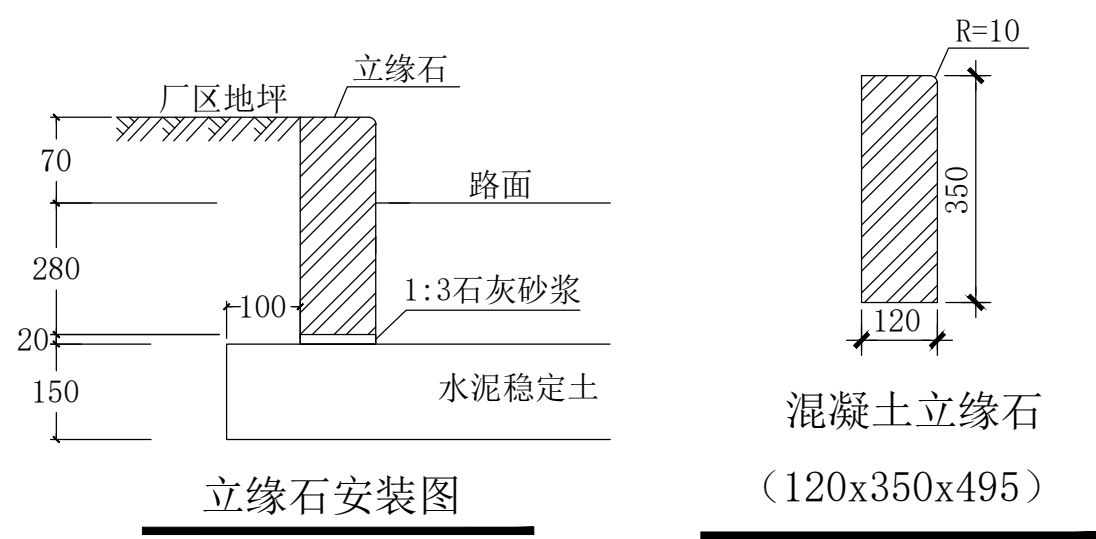


立缘石安装图

混凝土立缘石 (120x350x495)

- 20厚1: 2.5水泥砂浆压实抹光
(砂子应用不含杂物的石灰石、白云石、大理石等原料)
- 水泥浆一道(内掺建筑胶)
- 350厚C30混凝土面板(抗折强度4.5MPa)
- 600g/㎡长丝无纺土工布
- 2mm厚HDPE土工膜
- 600g/㎡长丝无纺土工布
- 200厚水泥稳定土基层
- 150厚天然砂砾垫层(压实系数≥0.92)
- 素土夯实(压实系数≥0.95)
- 20厚1: 2.5水泥砂浆压实抹光
(砂子应用不含杂物的石灰石、白云石、大理石等原料)
- 水泥浆一道(内掺建筑胶)
- 350厚C30混凝土面板(抗折强度4.5MPa)
- 200厚水泥稳定土基层
- 150厚天然砂砾垫层(压实系数≥0.92)
- 素土夯实(压实系数≥0.95)
- 350/200厚C30混凝土面板(抗折强度4.5MPa)
(停车场广场地坪采用350厚, 其他
内部道路采用200厚)
- 200厚水泥稳定土基层
- 150厚天然砂砾垫层(压实系数≥0.92)
- 素土夯实(压实系数≥0.95)
- 60厚C25混凝土面板
- 150厚天然砂砾垫层
- 素土夯实
- 重载区(2#) 停车场地面构造
- 空载区(1#) 停车场地面构造
- 车型道路地面构造
- 人行道地面构造

说明

1. 本图根据《总平面布置图》、《竖向设计图》和《道路平面图》设计, 厂区道路均为混凝土路面。
2. 混凝土路面施工应按照《水泥混凝土路面施工及验收规范》(GBJ97-1987) 执行。
3. 路床施工时必须清除积水和有排水设施以防雨水冰冻路床。
4. 施工时路床标高不够可以用素土或粉煤灰回填夯实。
5. 道路施工时注意先施工专业在路面下及穿过道路的管线, 根据各专业要求加管套, 管套的长度不小于路基两边宽度(两侧各留出0.5米), 管套的具体位置, 标高详见各专业厂区管线施工图。
6. 本图中所有尺寸均以毫米为单位计量。
7. 混凝土路缘石标号为C30。缘石之间采用1:3水泥砂浆勾缝, 缝宽5毫米。
8. 道路基层宽度比混凝土面层宽度每侧各加宽0.25米、道路垫层宽度比道路基层宽度每侧各加宽0.25米。
9. 人行道混凝土面层就地浇筑, 震捣密实随打随抹平, 每隔3~5米设一道无传力杆假缝。
10. 填方路基路槽底面以下0~80cm压实度应达到98%, 80cm以下应达到95%, 不填不挖及挖方路基0~30cm压实度应达到98%。
11. 混凝土面层必须做防打滑处理。
12. 在桥头、交叉口和急弯, 距离100~200米等处应设置胀缝。

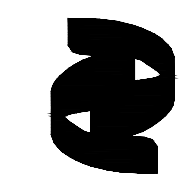

新疆化工设计研究院

有限责任公司

XINJIANG CHEMICAL ENGINEERING DESIGN

& RESEARCH INSTITUTE CO.,LTD

地 址

新疆乌鲁木齐市新市区喀什东路559号

电 话

0991-7987635 0991-7987632

图纸名称

道路及场坪做法详图

图 号

2024S009-E-04

专 业

总图

版 次

一

阶 段

施工图

比 例

1 : 1000

第 1 张 1 共 张