

| |
|---|
| |
|---|

## 采暖通风设计和施工说明

- d)保温管道刷铁红环氧底漆两道，保护层外表面刷醇酸磁漆两道。
- e)入户处的采暖管道需保温，保温厚度见下表。保温材料选用复合硅酸盐管壳，保护层采用镀锌铁皮。

|         |    |    |    |    |    |    |    |    |     |
|---------|----|----|----|----|----|----|----|----|-----|
| 公称直径 DN | 15 | 20 | 25 | 32 | 40 | 50 | 70 | 80 | 100 |
| 保温厚度    | 30 | 35 | 35 | 35 | 35 | 40 | 40 | 40 | 45  |

- 11) 冲洗、试压、调试及验收

采暖系统安装完毕,按《建筑给水排水及采暖工程施工质量验收规范》(GB 50242—2002)要求进行水压试验及调试、验收。

- 2、通风系统安装：

- (一) 通风机的安装：

- 1) 风机应安装平直、可靠，吊装时应采用隔震吊装；
- 2) 风机基础尺寸应由供货厂家提供，安装方法参考图集《新22N2—225》丙类安装，风机需减震，减震器由厂家配置。
- 3) 风机应安装平直、可靠，吊装时应采用隔震吊装；
- 4) 通风机的传动装置外露

- (二) 风管、阀门、风口安装：

- 1) 安装送风口、排风口、排烟口，防火阀时，应对其外观质量和动作灵活性、可靠性进行检验，在确认合格后安装。
- 2) 风口、风阀应安装平直，制作应符合《通风与空调工程施工质量验收规范》GB50243—2016 第5项要求。
- 3) 安装排烟口、防火阀、调节阀、蝶阀等部件时，必须注意将操作手柄配置在便于操作的部位。其安装部位必须与设计相符，气流方向应与网体上标志的箭头相一致，严禁反向。
- 4) 风管与配件可拆卸的接口，不得装在墙和楼板内。风口下方严禁管道通过。
- 5) 防雨百叶窗安装方法详见图集《新22N2—225》。

- 三、机电抗震设计

- 1.为防止地震时风管系统及空调管道系统失效及跌落造成人员伤亡及财产损失，根据《建筑与市政工程抗震通用规范》GB55002—2021第5.1.12要求对非结构构件，包括建筑非结构构件和建筑附属机电设备自身及其与主体的连接，应进行抗震设计。

- 2.本项目抗震设防烈度为8度,对直径≥DN65的管道设置抗震支架,且抗震支架产品需通过FM认证,与混凝土、钢结构、木结构等须采取可靠的锚固形式。

- 3.抗震支架的设置原则

- (1)水系统管道：刚性连接金属管道横向吊架间距最大不得超过12m，纵向吊架间距最大不得超24m。
- (2)水系统管道：柔性连接金属管道及非金属管道横向吊架间距最大不得超过6m，纵向吊架间距最大不得超12m。

- 四、节能设计专项说明

- 1、本工程采暖系统设计是按照建筑专业提供的满足《工业建筑节能设计统一标准》GB51245—2017的各国护结构传热系数进行采暖负荷计算及采暖系统设计的。
- 2、采暖热源来自新建换热站，热媒为85—60℃热水，满《工业建筑节能设计统一标准》GB51245—2017对热源以及燃煤的要求。
- 3、围护结构热工计算参数

|      |           |           |           |
|------|-----------|-----------|-----------|
| 名称   | 屋面 W/平方米℃ | 外墙 W/平方米℃ | 外窗 W/平方米℃ |
| 传热系数 | 0.41<0.45 | 0.46<0.50 | 2.70      |

- 4、经过建筑围护结构热工性能权衡判断：采暖总热负荷为81.06KW，采暖区域面积热指标为89.79W/m<sup>2</sup>。
- 5、建筑物采暖系统入口设热量计量装置。
- 6、采暖系统供回水压差为3.5kPa，满足不大≠50kPa的要求。
- 7、风机效率不应低于现行国家标准《通风机能效限定值及能效等级》GB19761规定的通风机能效等级的2级。

- 五、消防设计专篇

- 1.本工程火灾危险性类别为甲类生产车间，根据《建筑防火通用规范》GB55037—2022未设置排烟系统。
- 2.本设计采暖管道保温材料选用复合硅酸盐，燃烧性能等级为不燃A级。
- 3.发生火灾时关闭通风系统。
- 4.风机与有毒可燃气体探测器联锁，并在室内外便于操作的地方设置电器开关。

- 六、建筑节能措施及可再生能源利用系统运营管理专篇(采暖)

- 1、建筑设备及被动节能措施的使用方法，建筑围护结构采取的节能措施及做法：

采用自然通风的房间，通过自然通风使新风进入房间，满足人员所需的新风量，并带走房间内的余热余湿，在一定程度上调节室内温湿度。

建筑围护结构通过保温的形式来降低围护结构的耗热量，以达到节能减排的目的。同时通过被动遮阳来减少建筑的夏季冷负荷，采用选用气密性窗户来减少建筑的冷风渗透、噪声。

- 2、机电系统(暖通空调)的使用方法和采取的节能措施及其运行管理方式：

- (1)暖通空调系统冷源配置及其运行策略：

当建筑采用集中热源采用系统时，通过带温控感应的电动阀门来调节冬季室内温度。建议社内设计温度不高于设计温度。

- (2)对能源的计量监测及系统日常维护管理的要求等：

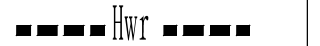
热量计量装置采用公称流量的80％选择，同时对采暖空调系统的用电、用水量各设置计量，以此来判断建筑能耗的依据。

各个能耗设备建议采用国家能耗标准一级的设备，各项参数满足《建筑节能与可再生能源利用通用规范》GB 55015的规范要求。

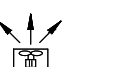
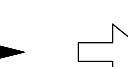
- 七、绿色建筑专项说明

|         | 技 术 要 求                                                                                | 采取的技术措施        | 自评结果 |
|---------|----------------------------------------------------------------------------------------|----------------|------|
| 节能与能源利用 | 1.合理选择和优化供暖、通风与空调系统，供暖、通风与空调系统能耗的降低幅度<10％                                              | 通风选用高效率，低能耗设备。 | 符合要求 |
| 室外环境质量  | 2.大气污染物的排放浓度、排放速率和无组织排放浓度值应符合或优于国家现行有关污染物排放标准的规定；排放废气中有关污染物排放总量应符合或优于国家现行污染物总量控制指标的规定。 | 本工程无污染物排放      | 符合要求 |
| 室内环境质量  | 3.地下车库设置与排风设备联动的一氧化碳浓度监测装置。                                                            | 本项目无地下车库       |      |
|         | 4.室内最小新风量应符合国家现行有关卫生标准的规定。                                                             | 可开启窗户满足新风要求    | 符合要求 |

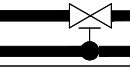
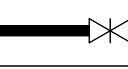
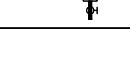
图 例

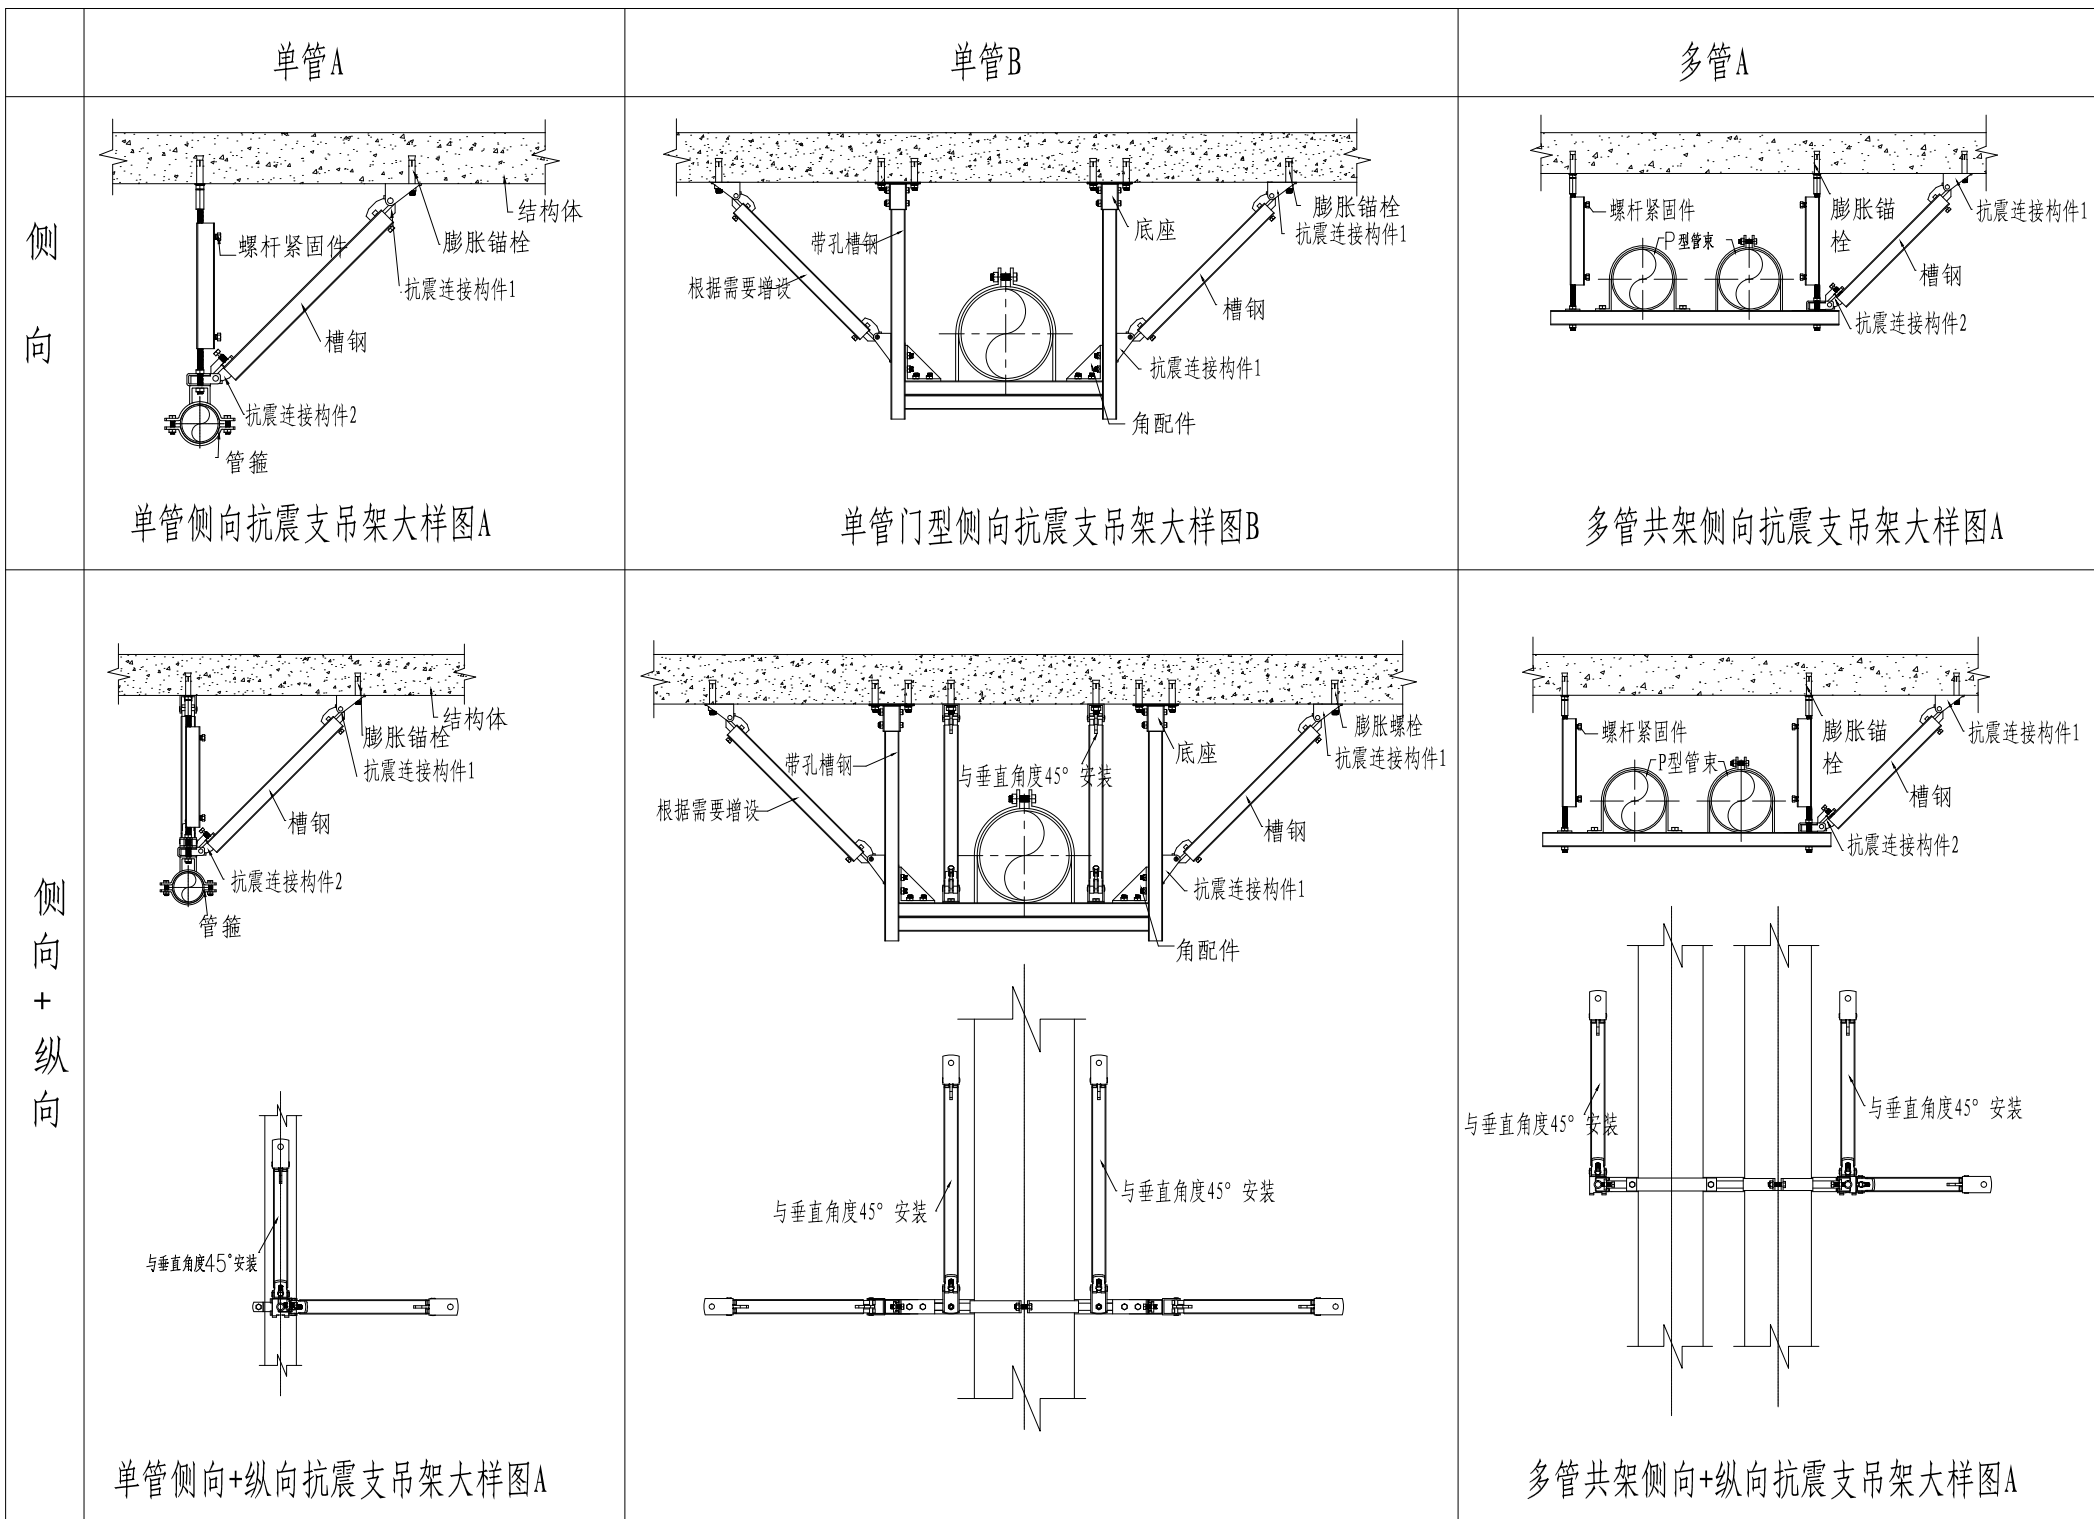
| 管道图例                                                                                   |           |                                                                                        |           |
|----------------------------------------------------------------------------------------|-----------|----------------------------------------------------------------------------------------|-----------|
| 图 例                                                                                    | 名 称       | 图 例                                                                                    | 名 称       |
|  Hw | 85℃ 采暖供水管 |  HW | 60℃ 采暖回水管 |

风道、风阀及附件图例

| 图 例                                                                                 | 名 称  | 图 例                                                                                 | 名 称  |
|-------------------------------------------------------------------------------------|------|-------------------------------------------------------------------------------------|------|
|  | 轴流风机 |  | 气流方向 |

管道阀门、附件图例图例

| 图 例                                                                                   | 名 称   | 图 例                                                                                   | 名 称   |
|---------------------------------------------------------------------------------------|-------|---------------------------------------------------------------------------------------|-------|
|  | 截止阀   |  | 闸 阀   |
|  | 固定支座  |  | 静态平衡阀 |
|  | 自动放气阀 |  | 水流方向  |



管道抗震支架安装示意图

注：具体方案及做法由专业抗震公司细化设计。