

日期	
姓名	
会签专业	

B

C




D

E

F



G

H

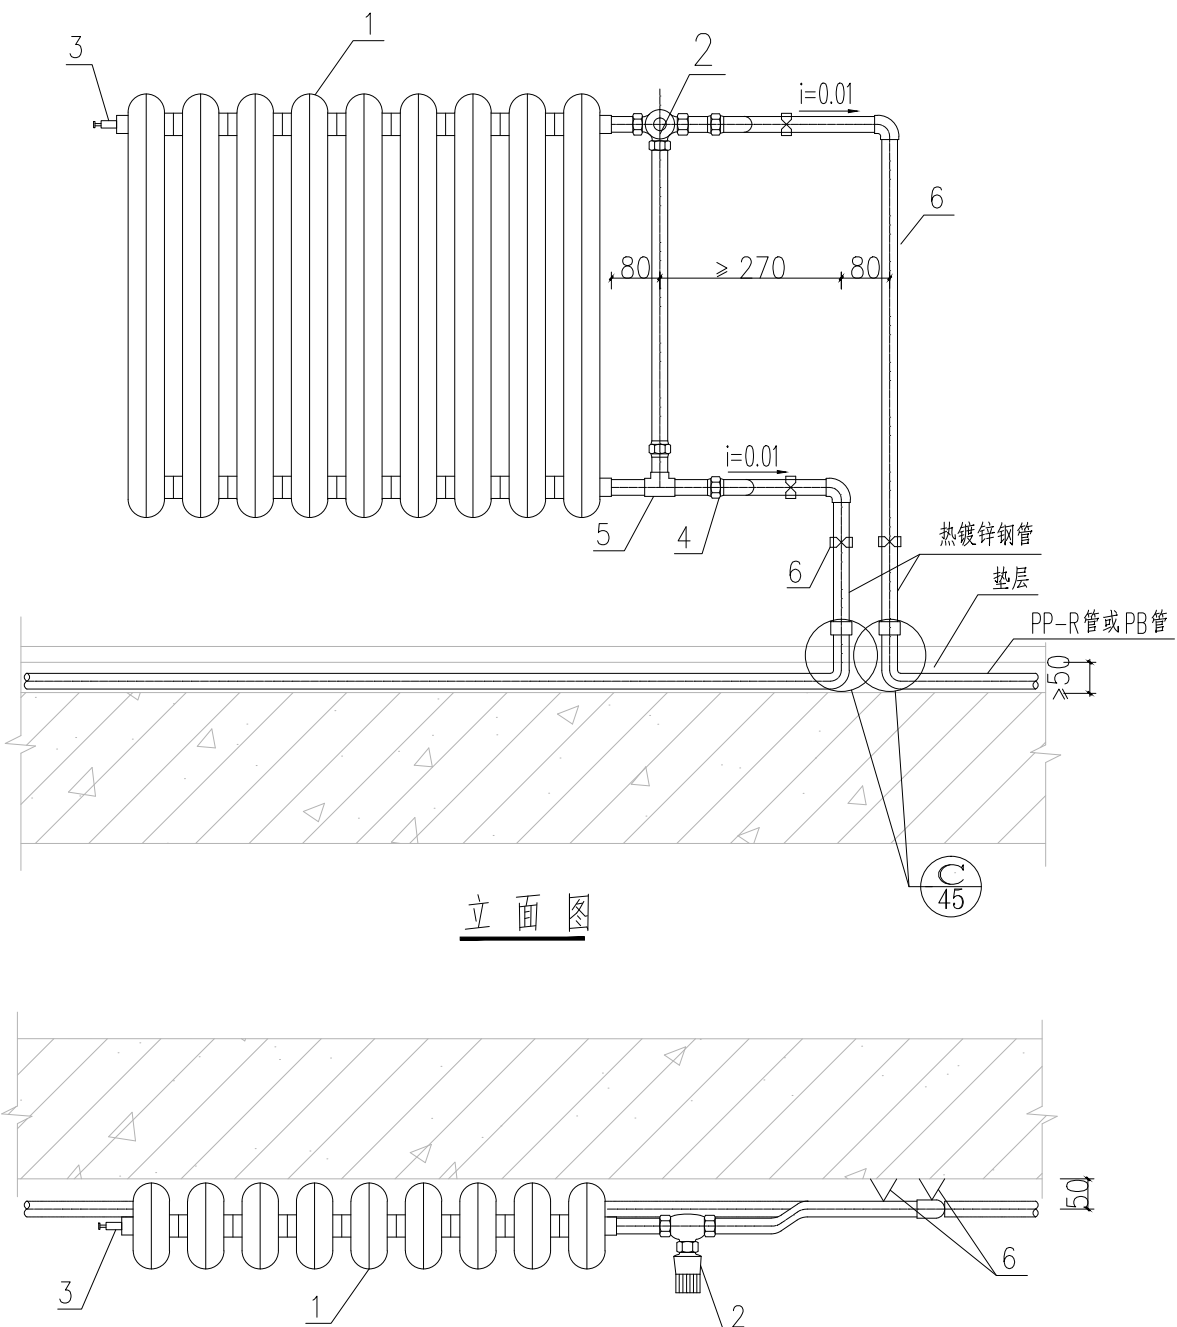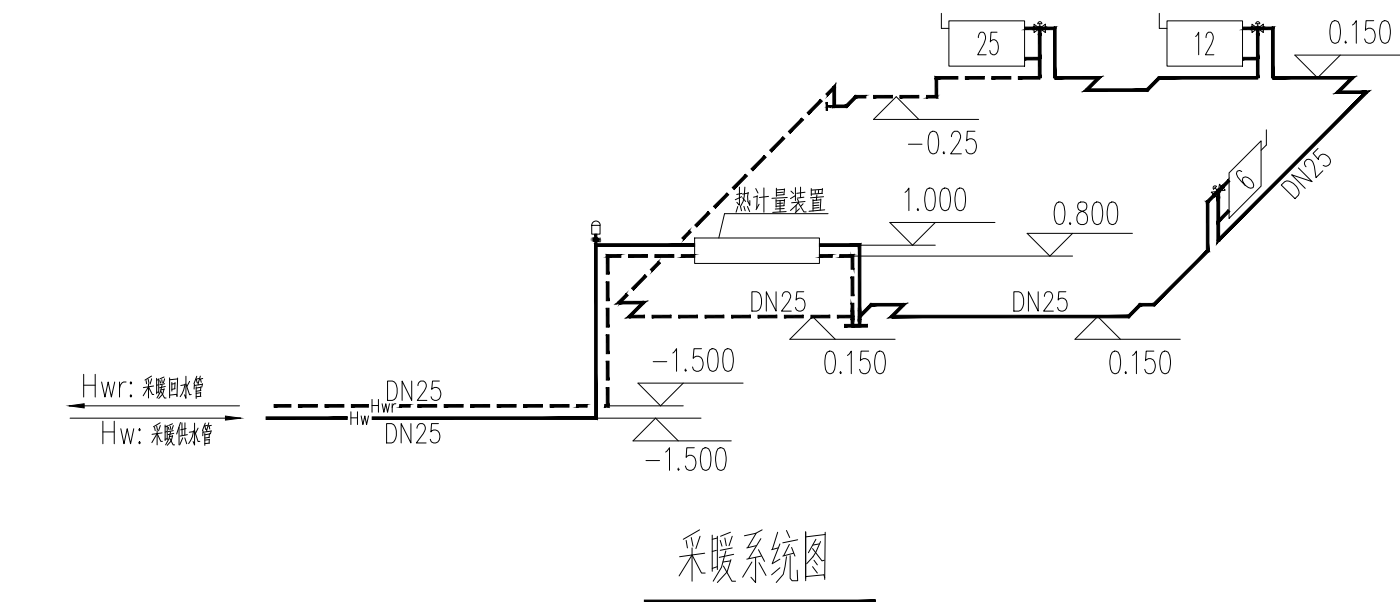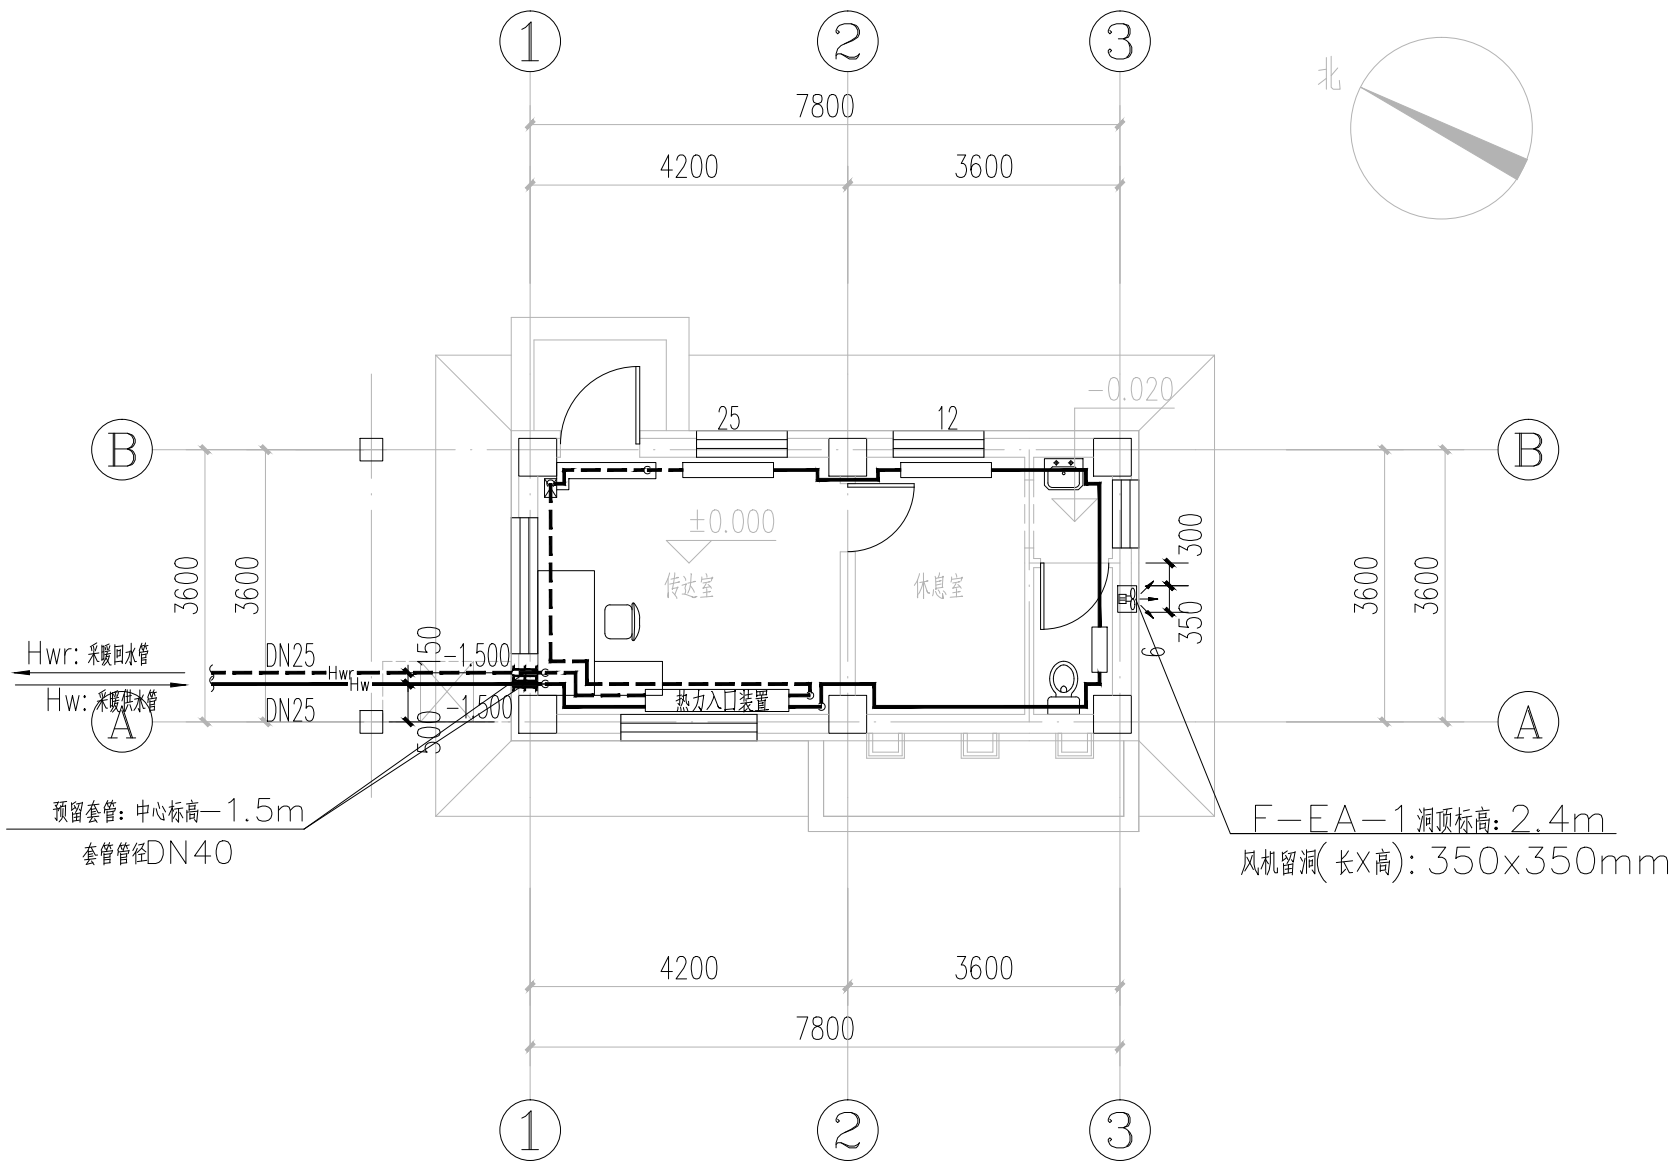

跨越式采暖系统散热器安装大样图

编号	名称
1	散热器
2	三通温控阀 17K408-P95
3	散热器排气阀
4	活接头
5	三通
6	管卡

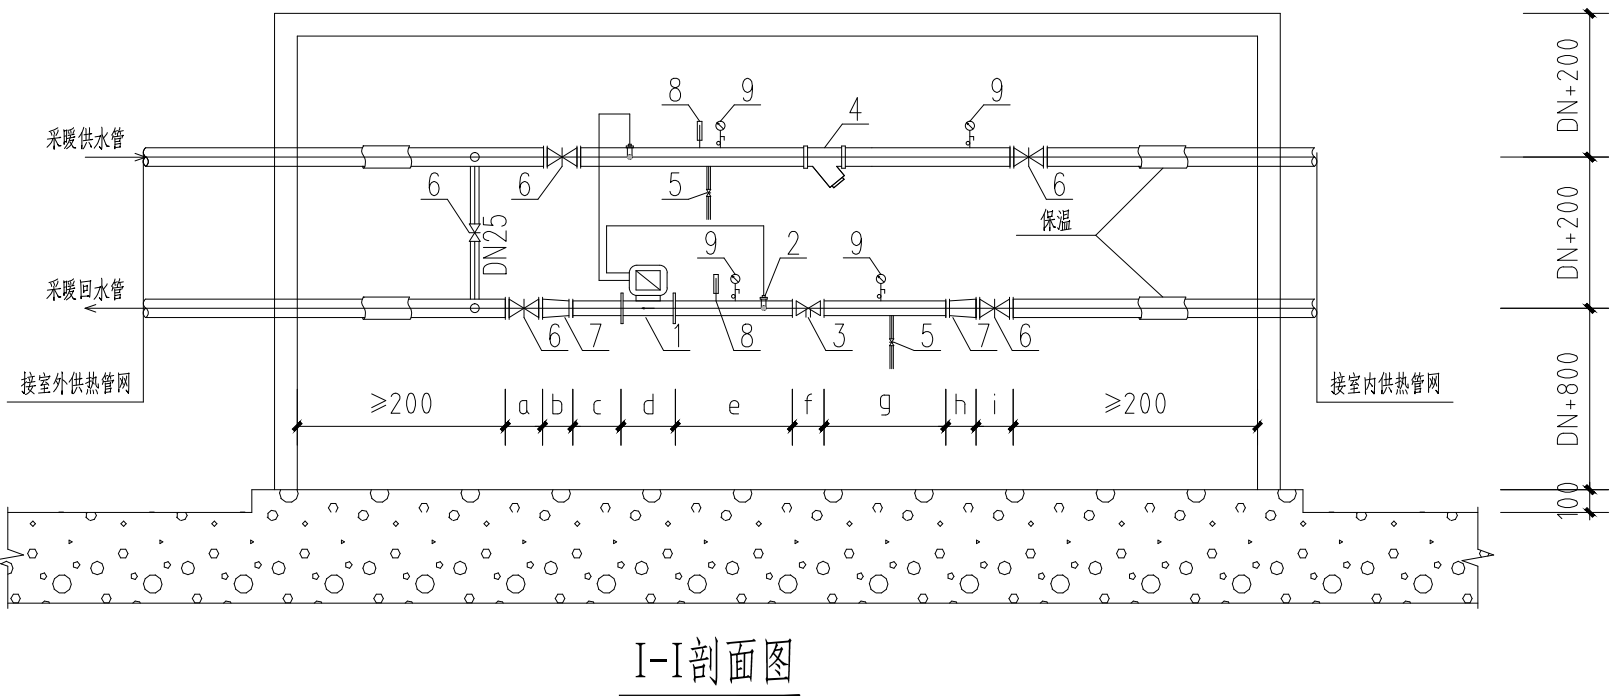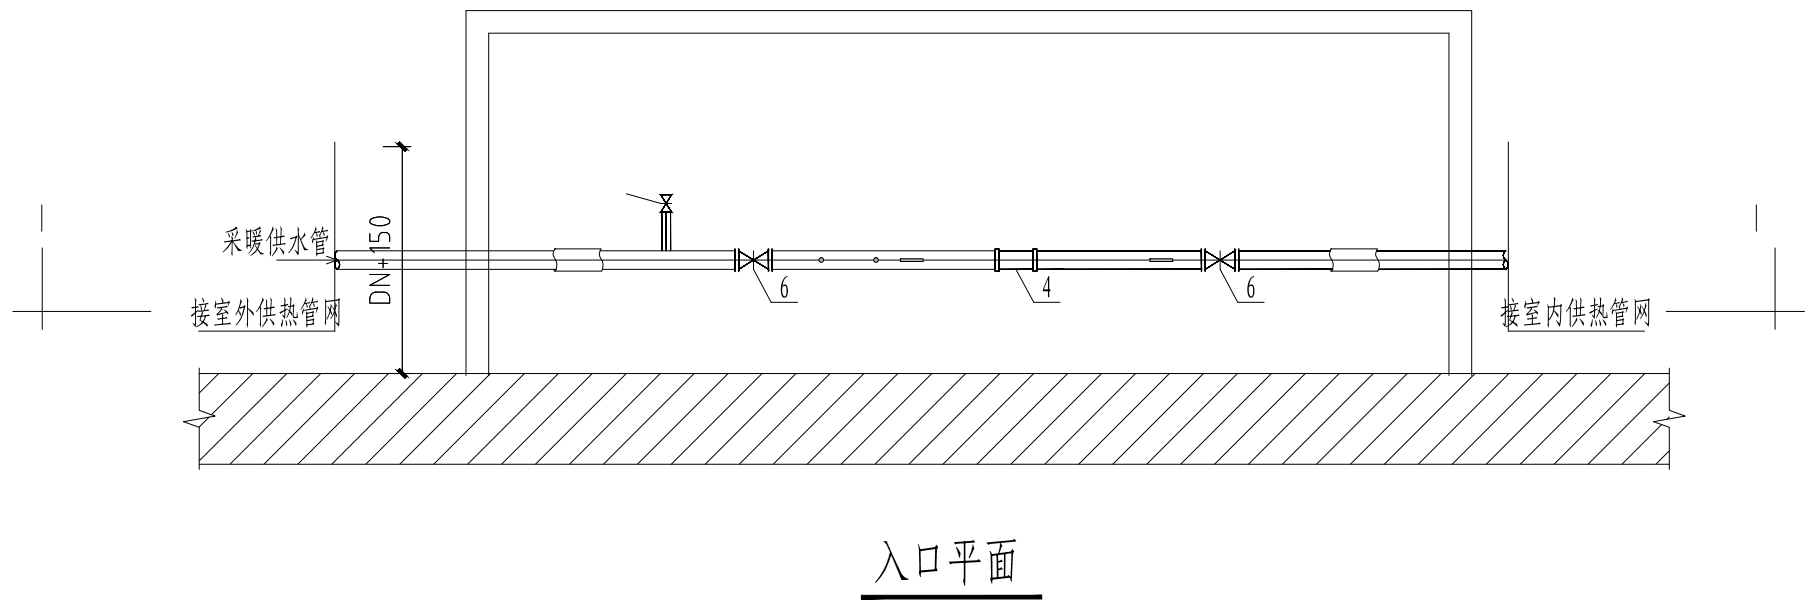

热计量装置大样图

热力入口安装尺寸详见图集新22N1-4热水采暖热力入口（静态水力平衡阀）技术参数及安装尺寸表

编号	名 称	型号 规格	单位	数量	备注
1	超声波热计量表	UHM-100 (口径DN25~DN32选用)	个	1	DN25
		SONOMETER-110 (口径DN40~DN100选用)	个		
		SONCAL-3100 (口径DN125~DN300选用)			
2	温度传感器	热表自带	个	2	
3	手动平衡阀	MSY-F2	个	1	DN25
4	Y型过滤器	网孔3.0mm	个	1	DN32
5	泄水阀	规格:DN20	个	2	
6	闸阀	Z41H-16C	个	5	DN32 4个 DN25 1个
7	变径管		个		DN32xDN25
8	温度计		个	2	
9	压力表	Y-100型 0~1.0MPa	个	4	

新疆化工设计研究院
有限责任公司

XINJIANG CHEMICAL ENGINEERING DESIGN
& RESEARCH INSTITUTE CO.,LTD

地 址	新疆乌鲁木齐市新市区喀什东路559号
电 话	0991-7987635 0991-7987632

建设单位	伊犁新天煤化工有限责任公司		
项目名称	伊犁新天煤化工有限责任公司 危化品运输车辆停车场项目		
子项名称	门卫室及大门		
制 图	伊卜拉伊木·阿卜拉	伊建研-0104	2024年1月15日
设 计	伊卜拉伊木·阿卜拉	伊建研-0104	2024年1月15日
校 核	何爽	何爽	2024年1月15日
审 核	刘江	何爽	2024年1月15日
审 定			年 月 日
专业负责	伊卜拉伊木·阿卜拉	伊建研-0104	2024年1月15日
图纸名称	平面图 立面图 剖面图		
图 号	2024S009-0104-N-04		
专 业	暖通	版 次	第十版
阶 段	施工图	比 例	1:100
第 1 张 共 1 张			