

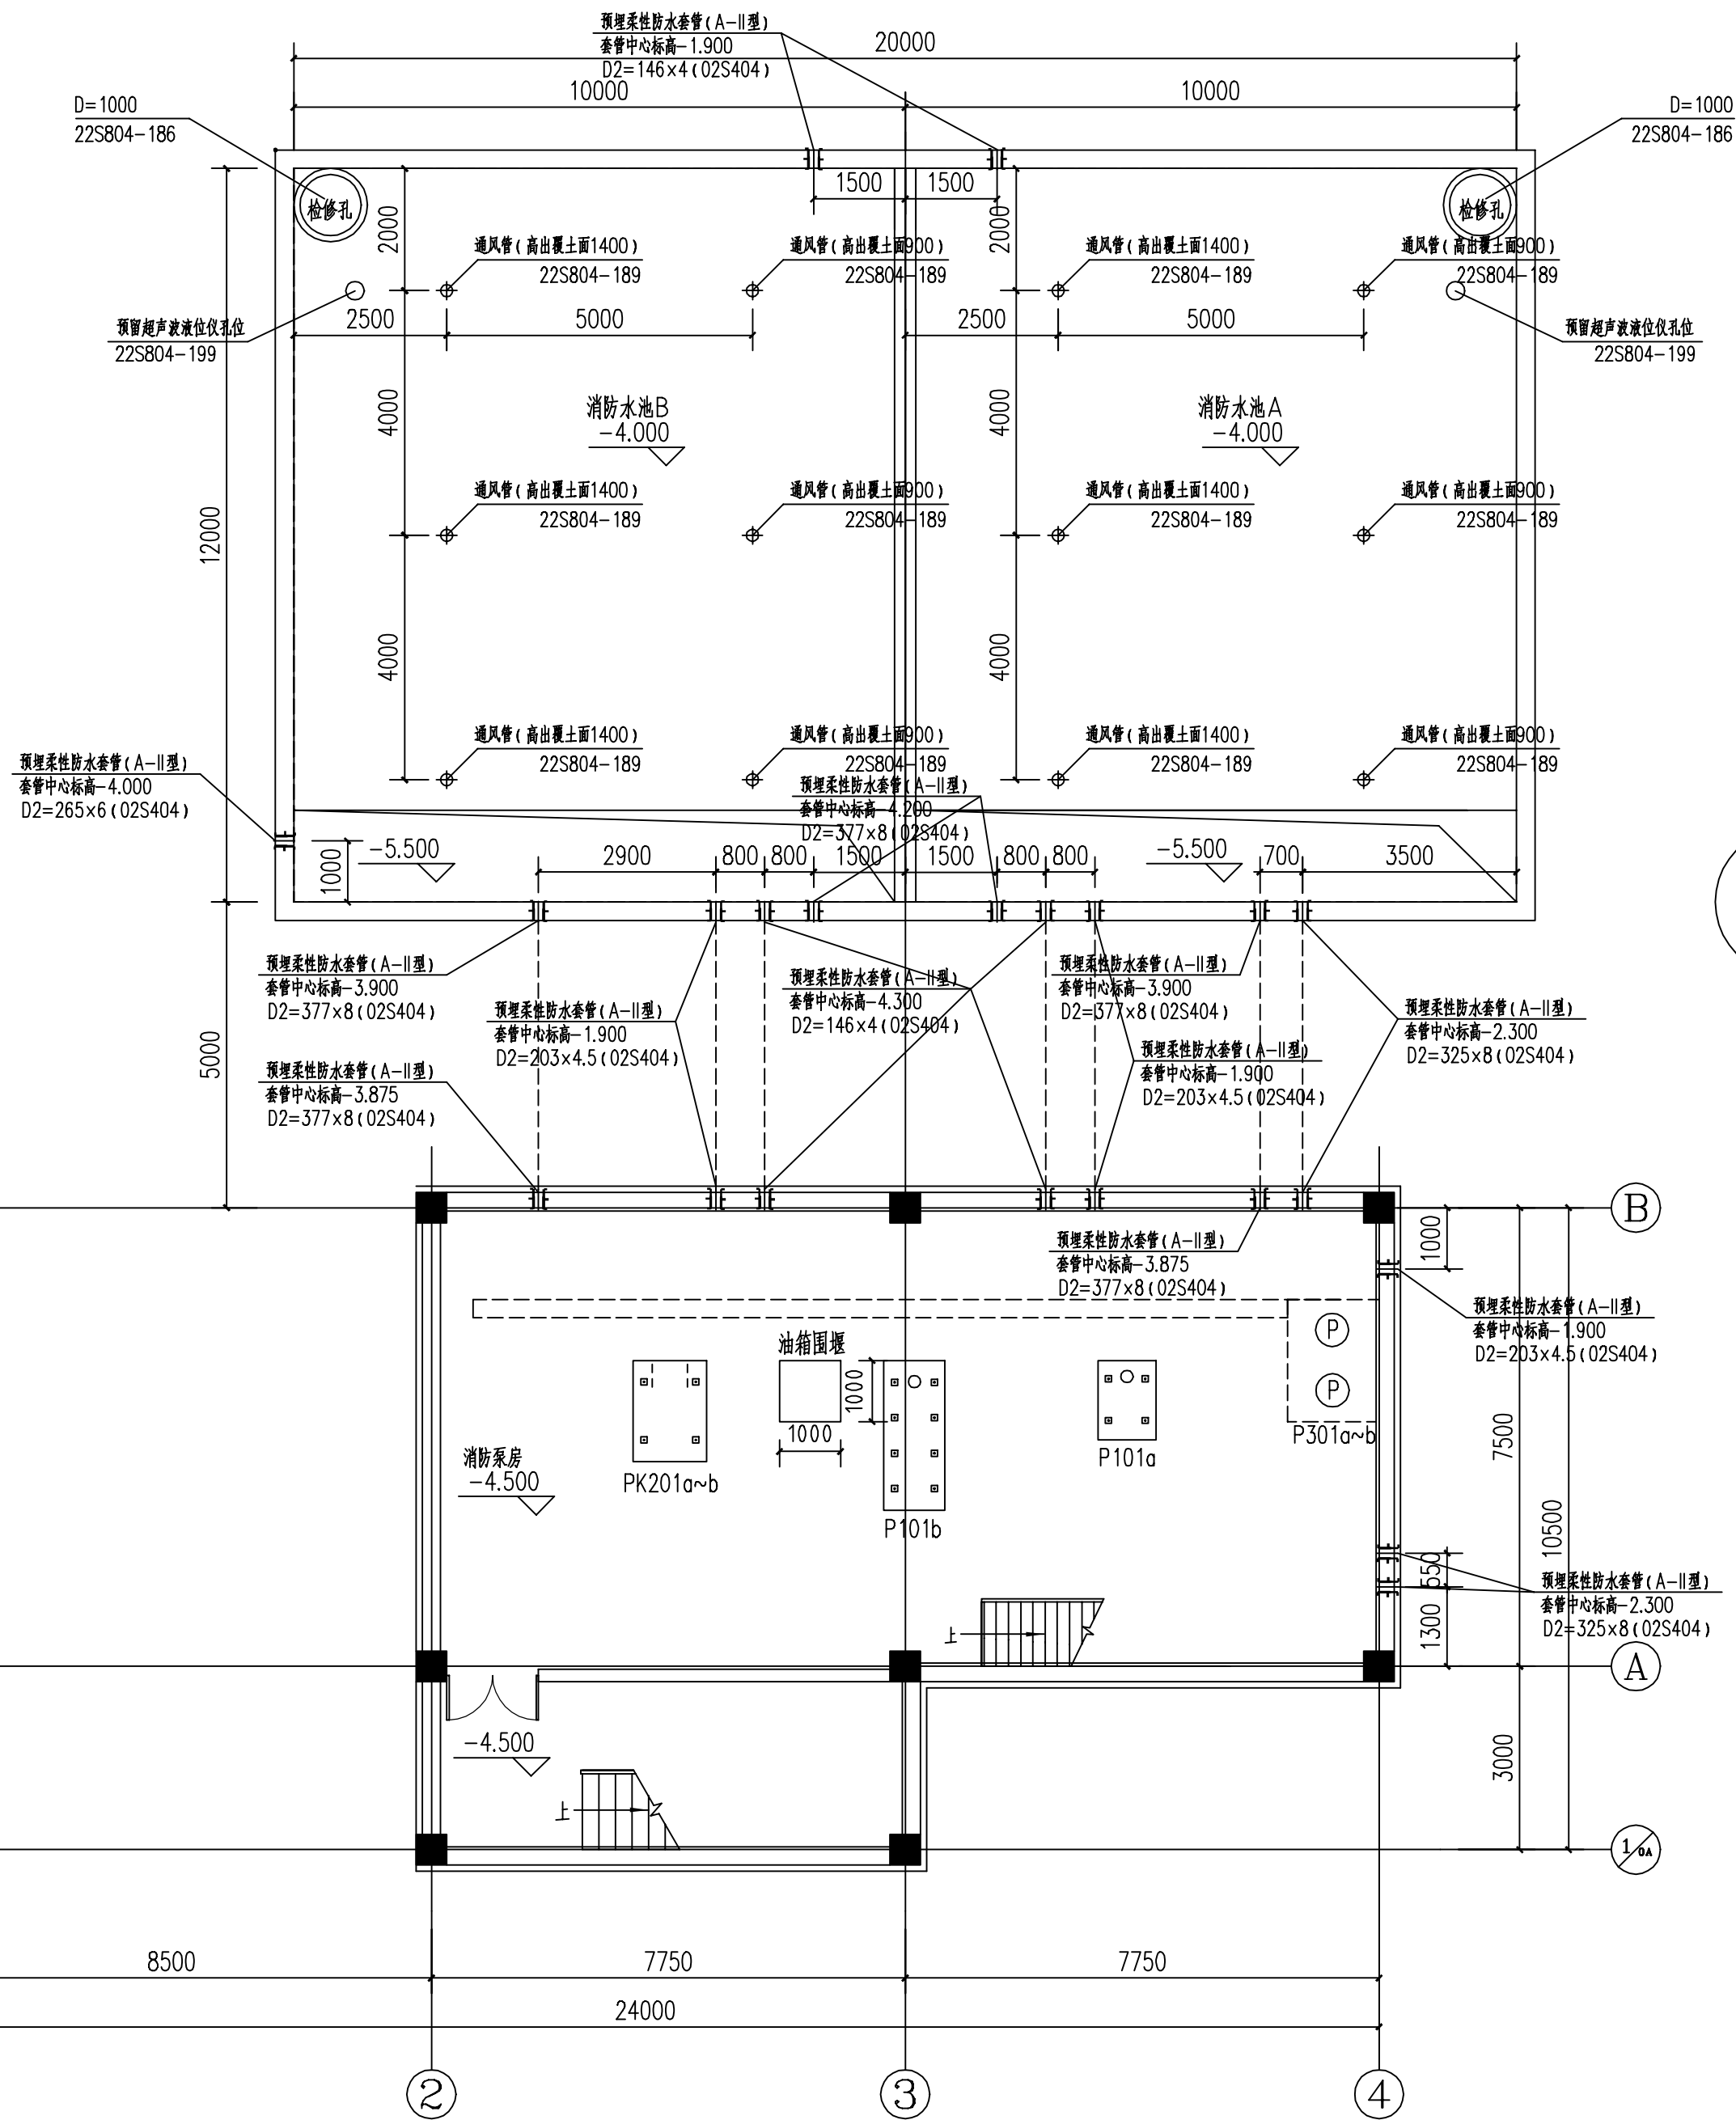


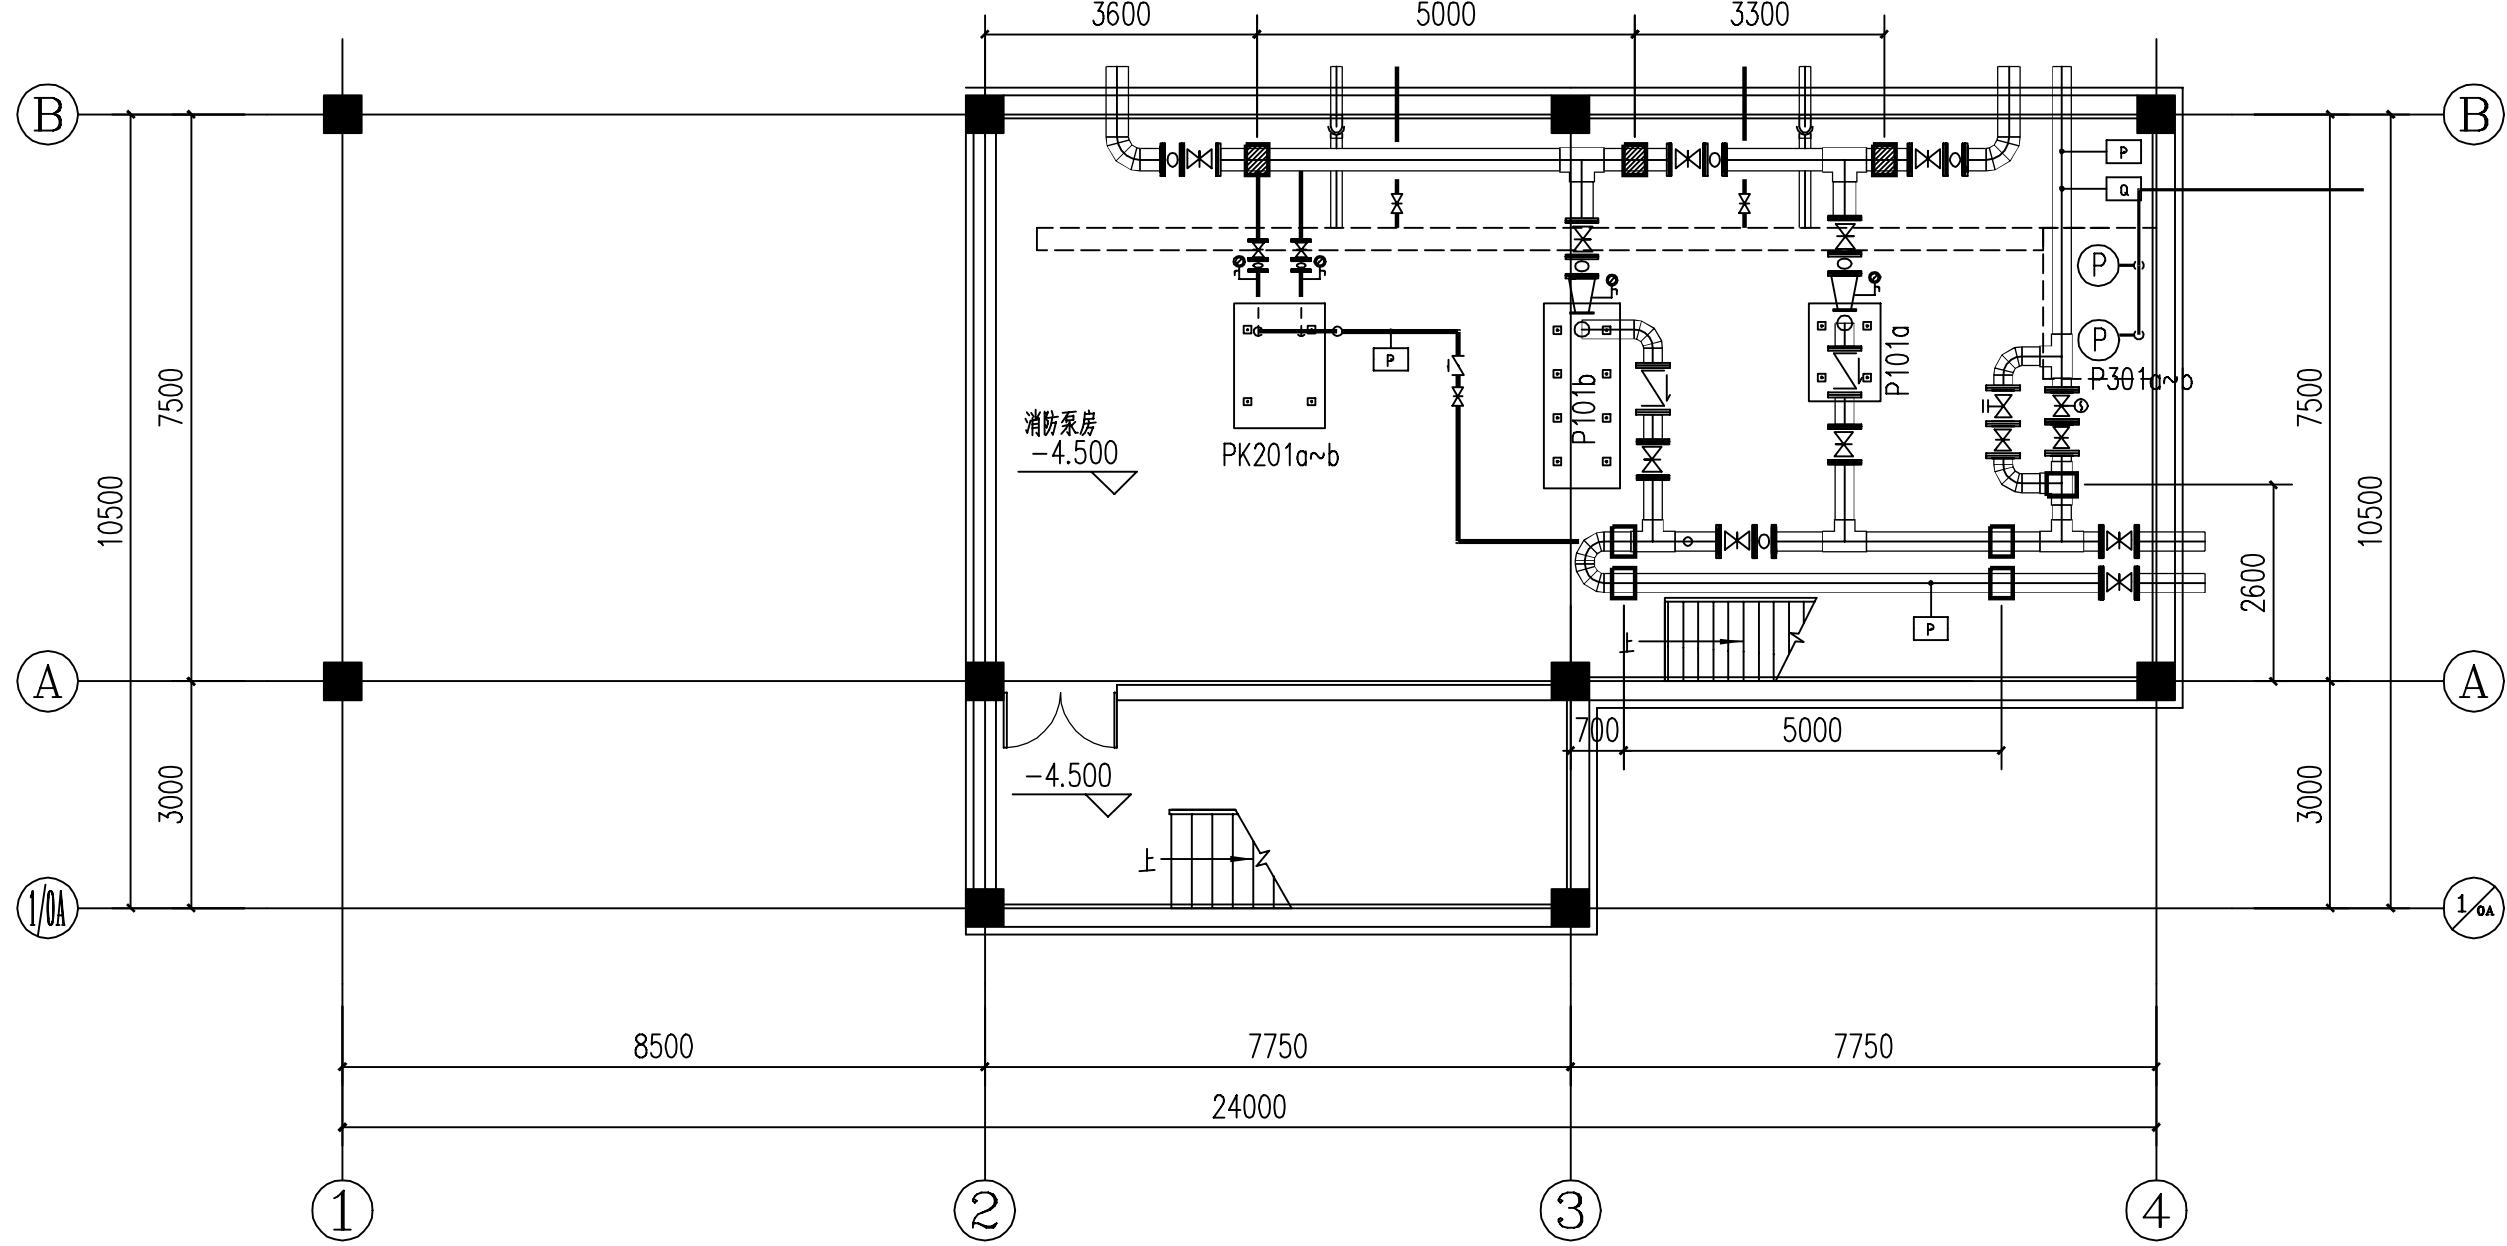

设备基础及预留套管定位 1:100

注：柔性防水套管参照图集02S404；设备未订货，本图设备基础仅为示意

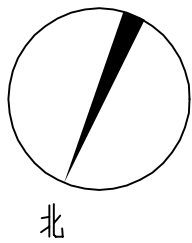

管道平支架面布置图 1:100

- 水平管支座，详见03S402-91
- 水平管支座，详见03S402-90



新疆化工设计研究院
有限责任公司

XINJIANG CHEMICAL ENGINEERING DESIGN
& RESEARCH INSTITUTE CO.,LTD

地 址 新疆乌鲁木齐市新市区喀什东路559号

电 话 0991-7987635 0991-7987632

建设单位 伊犁新天煤化工有限责任公司

项目名称 伊犁新天煤化工有限责任公司
危化品运输车辆停车场项目

子项名称 消防水泵房及消防水池

制 图 柳睿 柳睿 2024年1月1日

设 计 柳睿 柳睿 2024年1月1日

校 核 卢军前 卢军前 2024年1月1日

审 核 张俊丽 张俊丽 2024年1月1日

审 定 年 月 日

专业负责 张俊丽 张俊丽 2024年1月1日

图纸名称 设备基础及预留套管定位

图 号 2024S009-0103-S-06

专 业 给排水 版 次 1

阶 段 施工图 比 例 1:100

第 1 张 共 1 张