

日期
姓名
会签专业

B

C


D

E

F


G

H

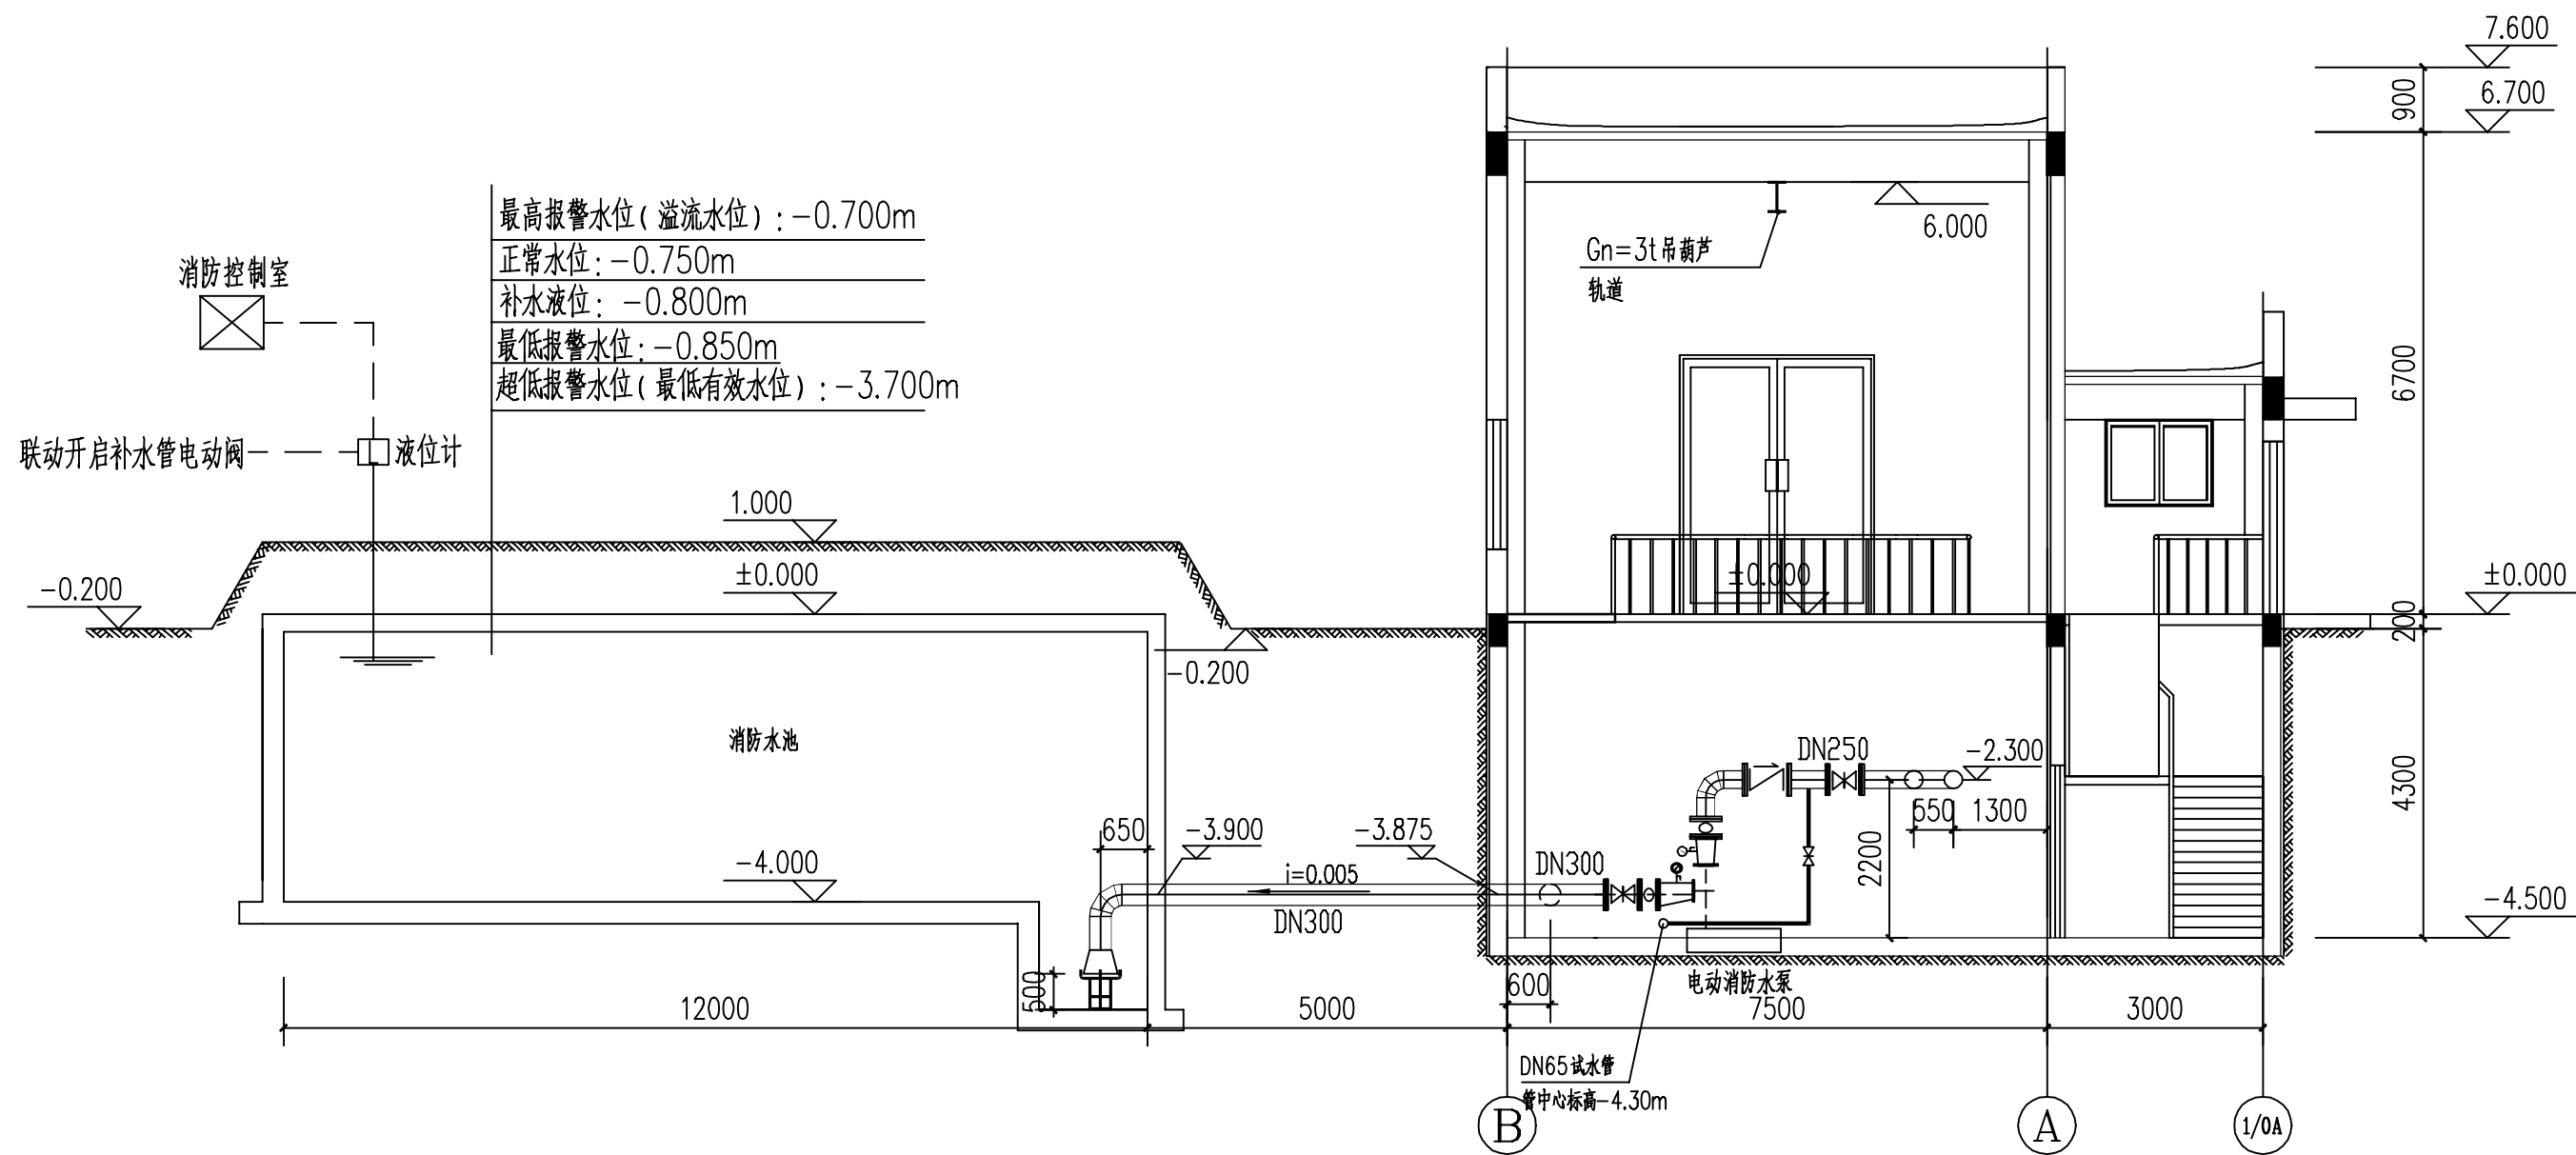


1—1管道剖面图 1:100

注：设备未订货，具体泵轴及管道高度待订货后确定

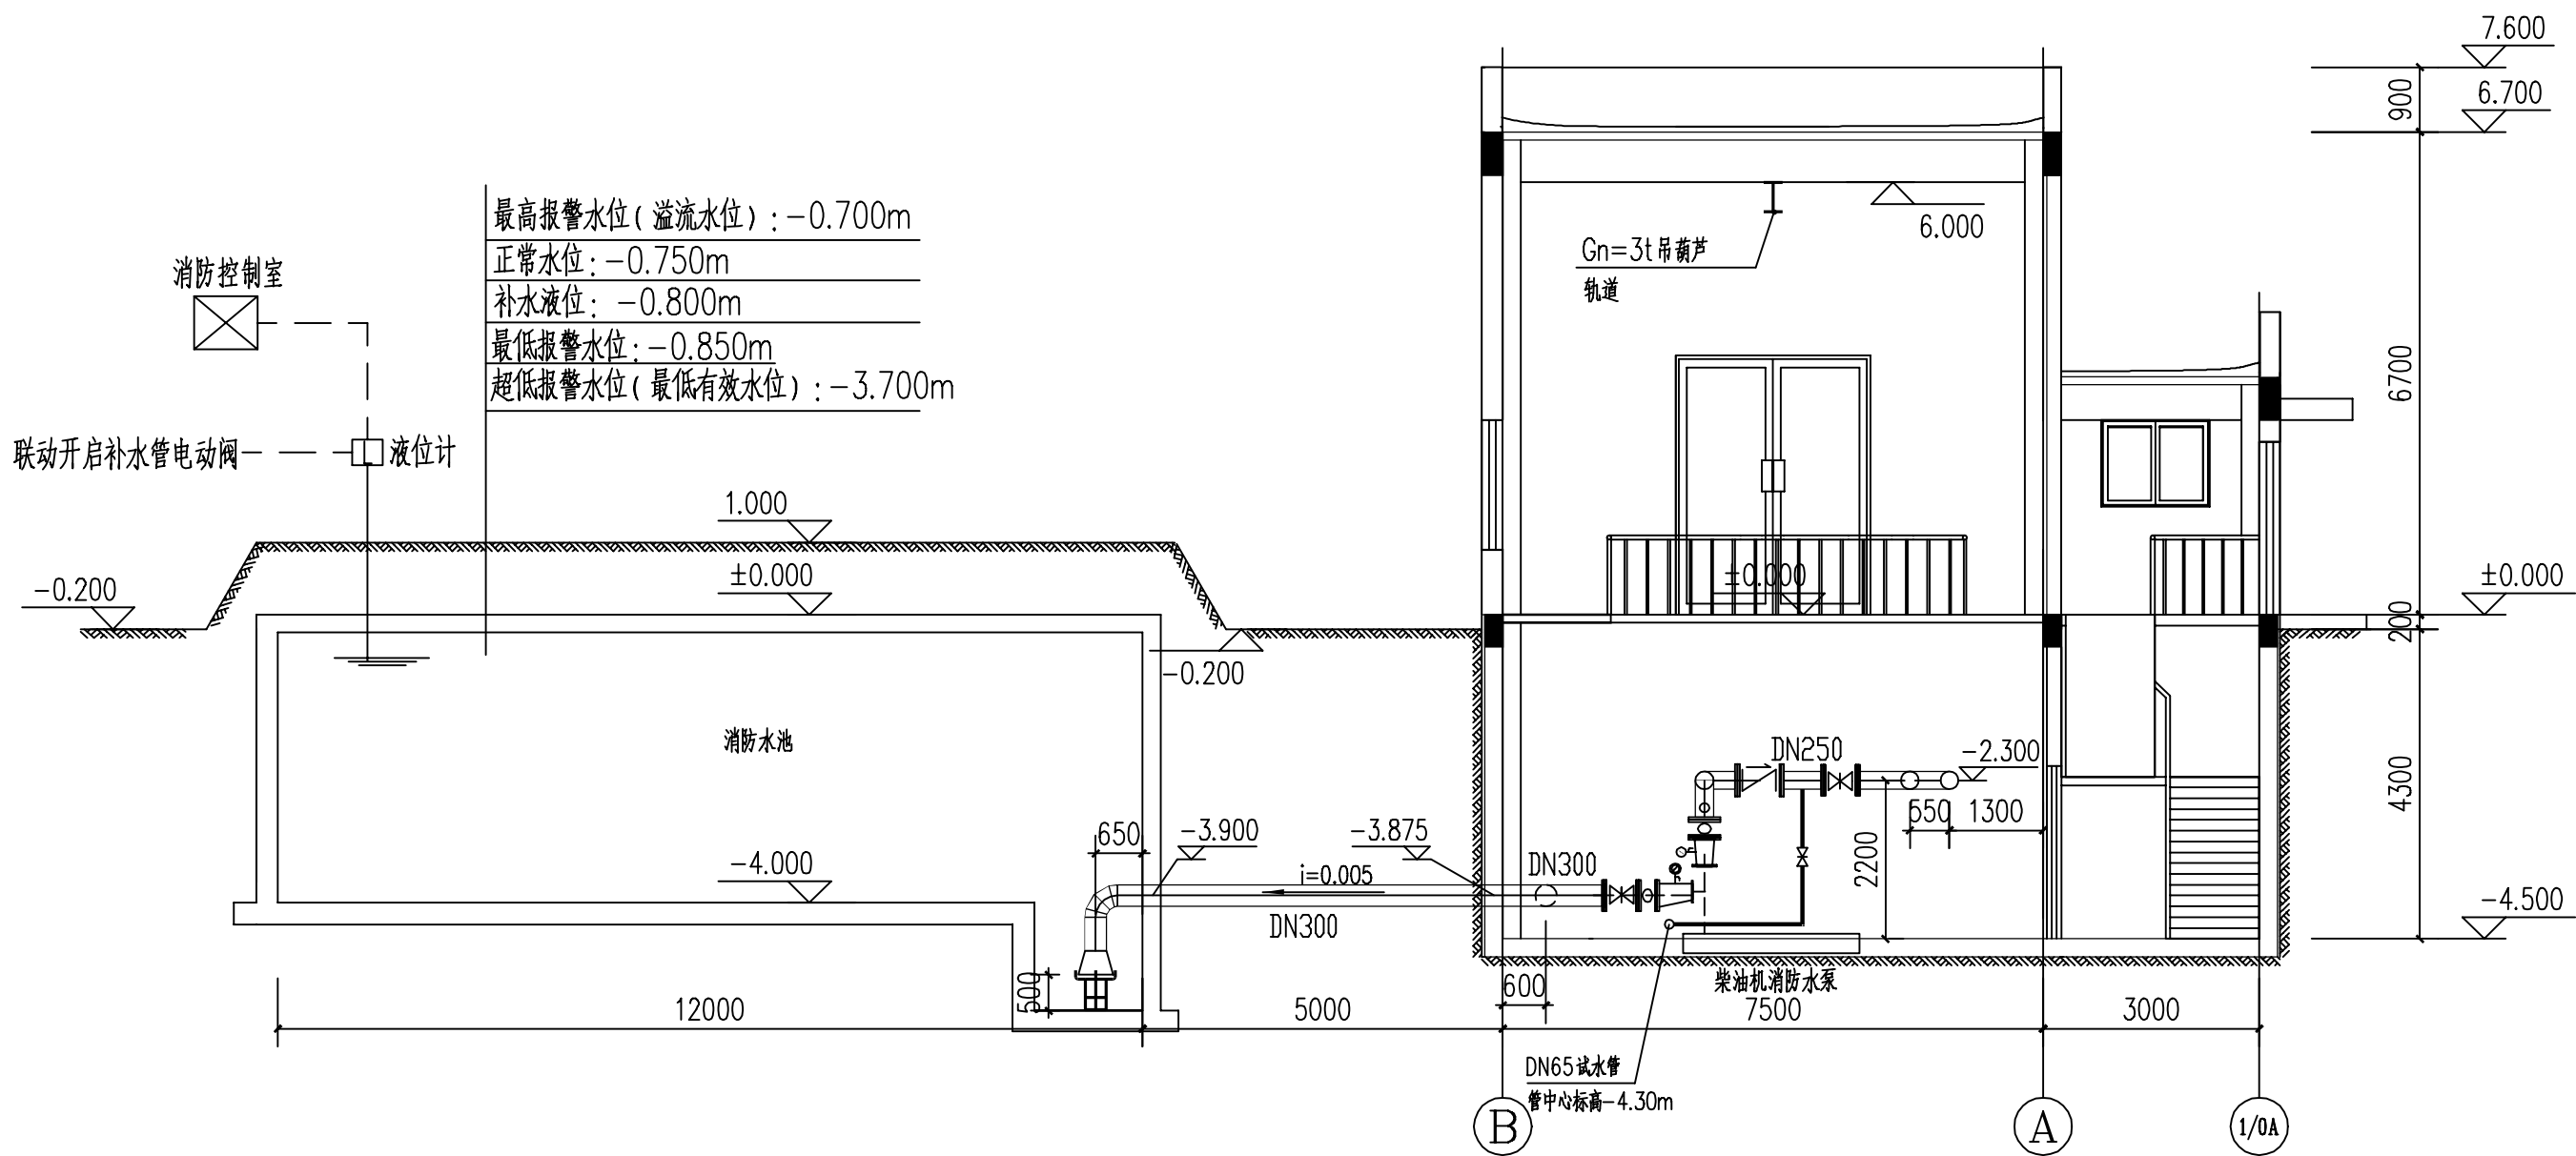


2—2管道剖面图 1:100

注：设备未订货，具体泵轴及管道高度待订货后确定

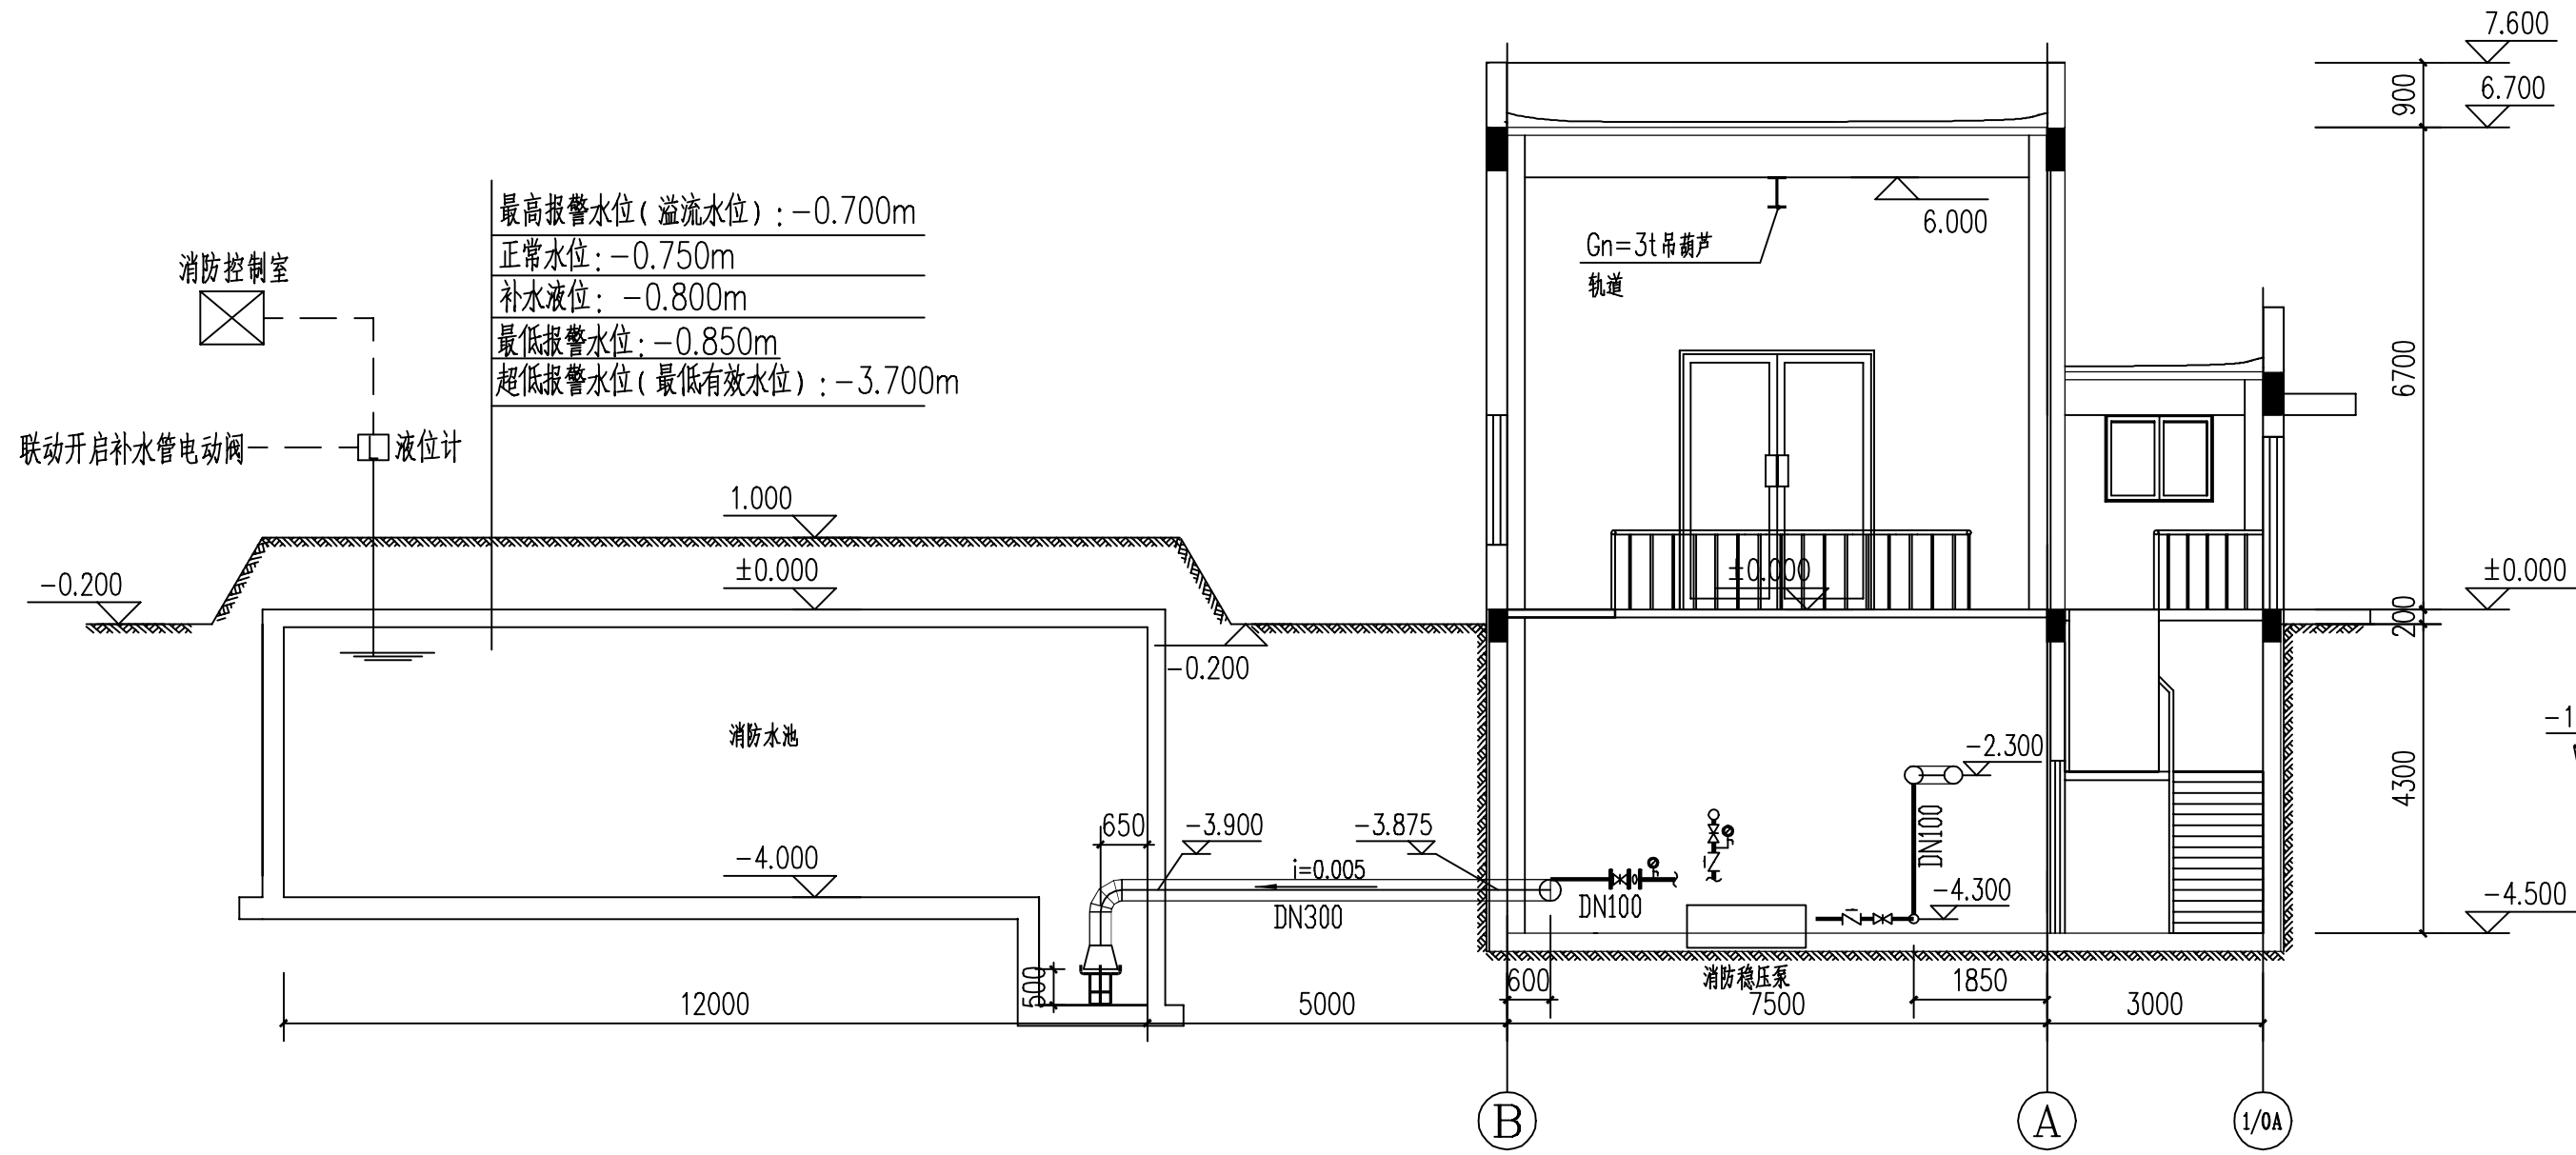


3—3管道剖面图 1:100

注：设备未订货，具体泵轴及管道高度待订货后确定

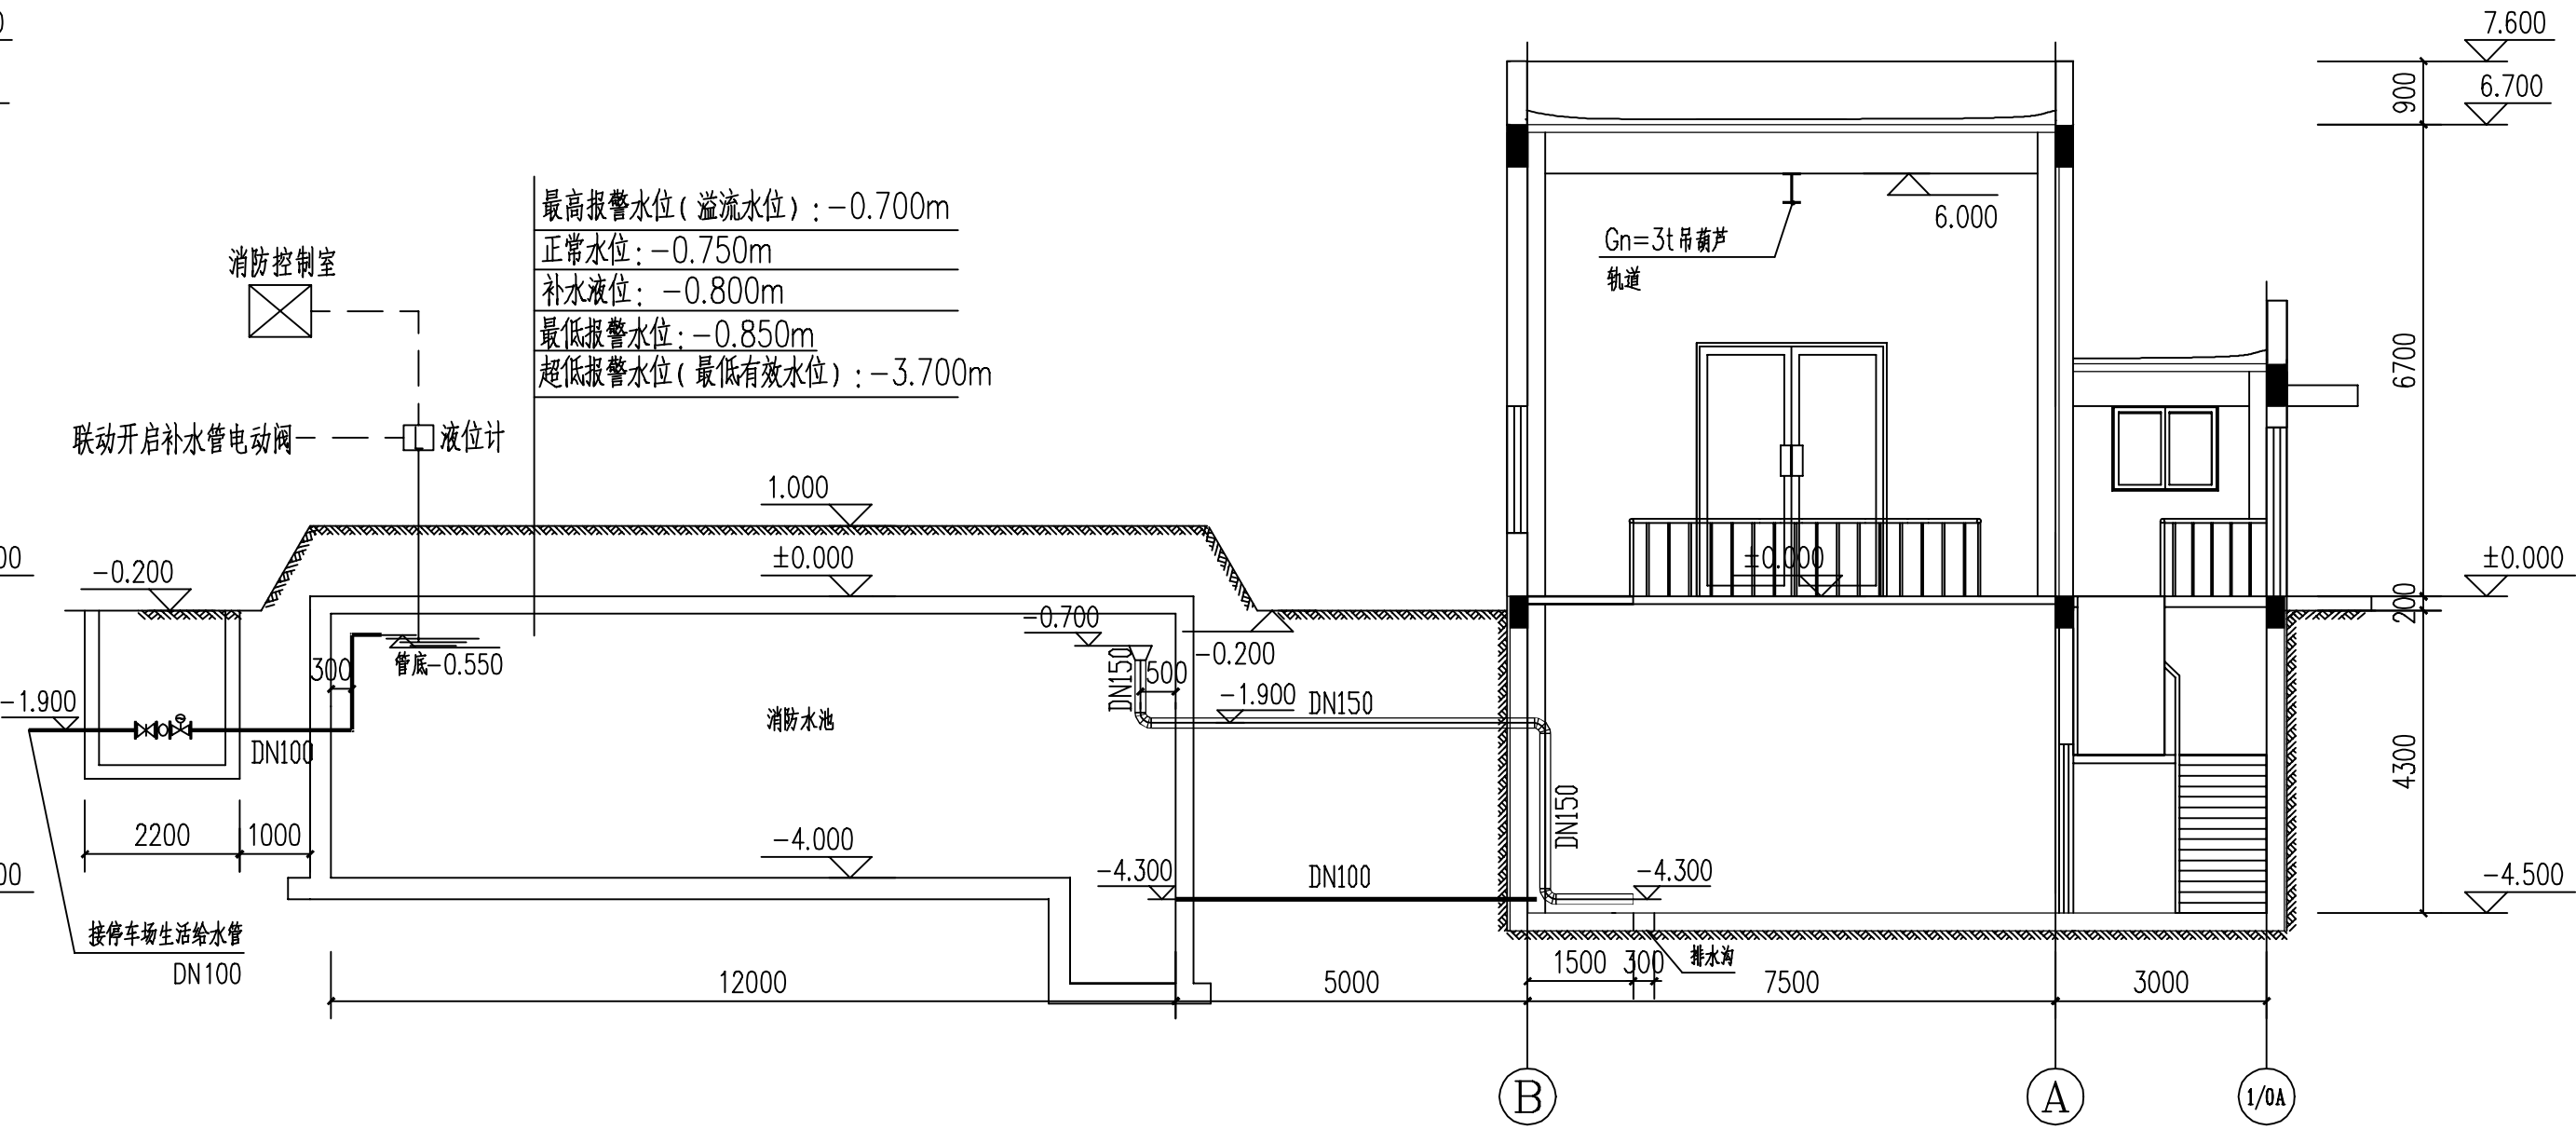

4—4管道剖面图 1:100

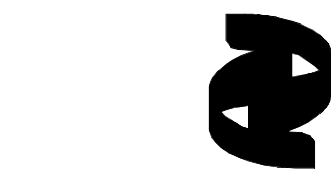

新疆化工设计研究院
有限责任公司

XINJIANG CHEMICAL ENGINEERING DESIGN
& RESEARCH INSTITUTE CO.,LTD

地 址 新疆乌鲁木齐市新市区喀什东路559号
电 话 0991-7987635 0991-7987632

建设单位 伊犁新天煤化工有限责任公司

项目名称 伊犁新天煤化工有限责任公司
危化品运输车辆停车场项目

子项名称 消防水泵房及消防水池

制 图 柳睿 柳睿 2024年1月1日

设 计 柳睿 柳睿 2024年1月1日

校 核 卢军前 卢军前 2024年1月1日

审 核 张俊丽 张俊丽 2024年1月1日

审 定 年 月 日

专业负责 张俊丽 张俊丽 2024年1月1日

图纸名称 管道剖面图

图 号 2024S009-0103-S-08

专 业 给排水 版 次 1

阶 段 施工图 比 例 1:100

第 1 张 共 1 张