




新疆化工设计研究院
有限责任公司

XINJIANG CHEMICAL ENGINEERING DESIGN
& RESEARCH INSTITUTE CO.,LTD

地 址	新疆乌鲁木齐市新市区喀什东路559号
电 话	0991-7987635 0991-7987632

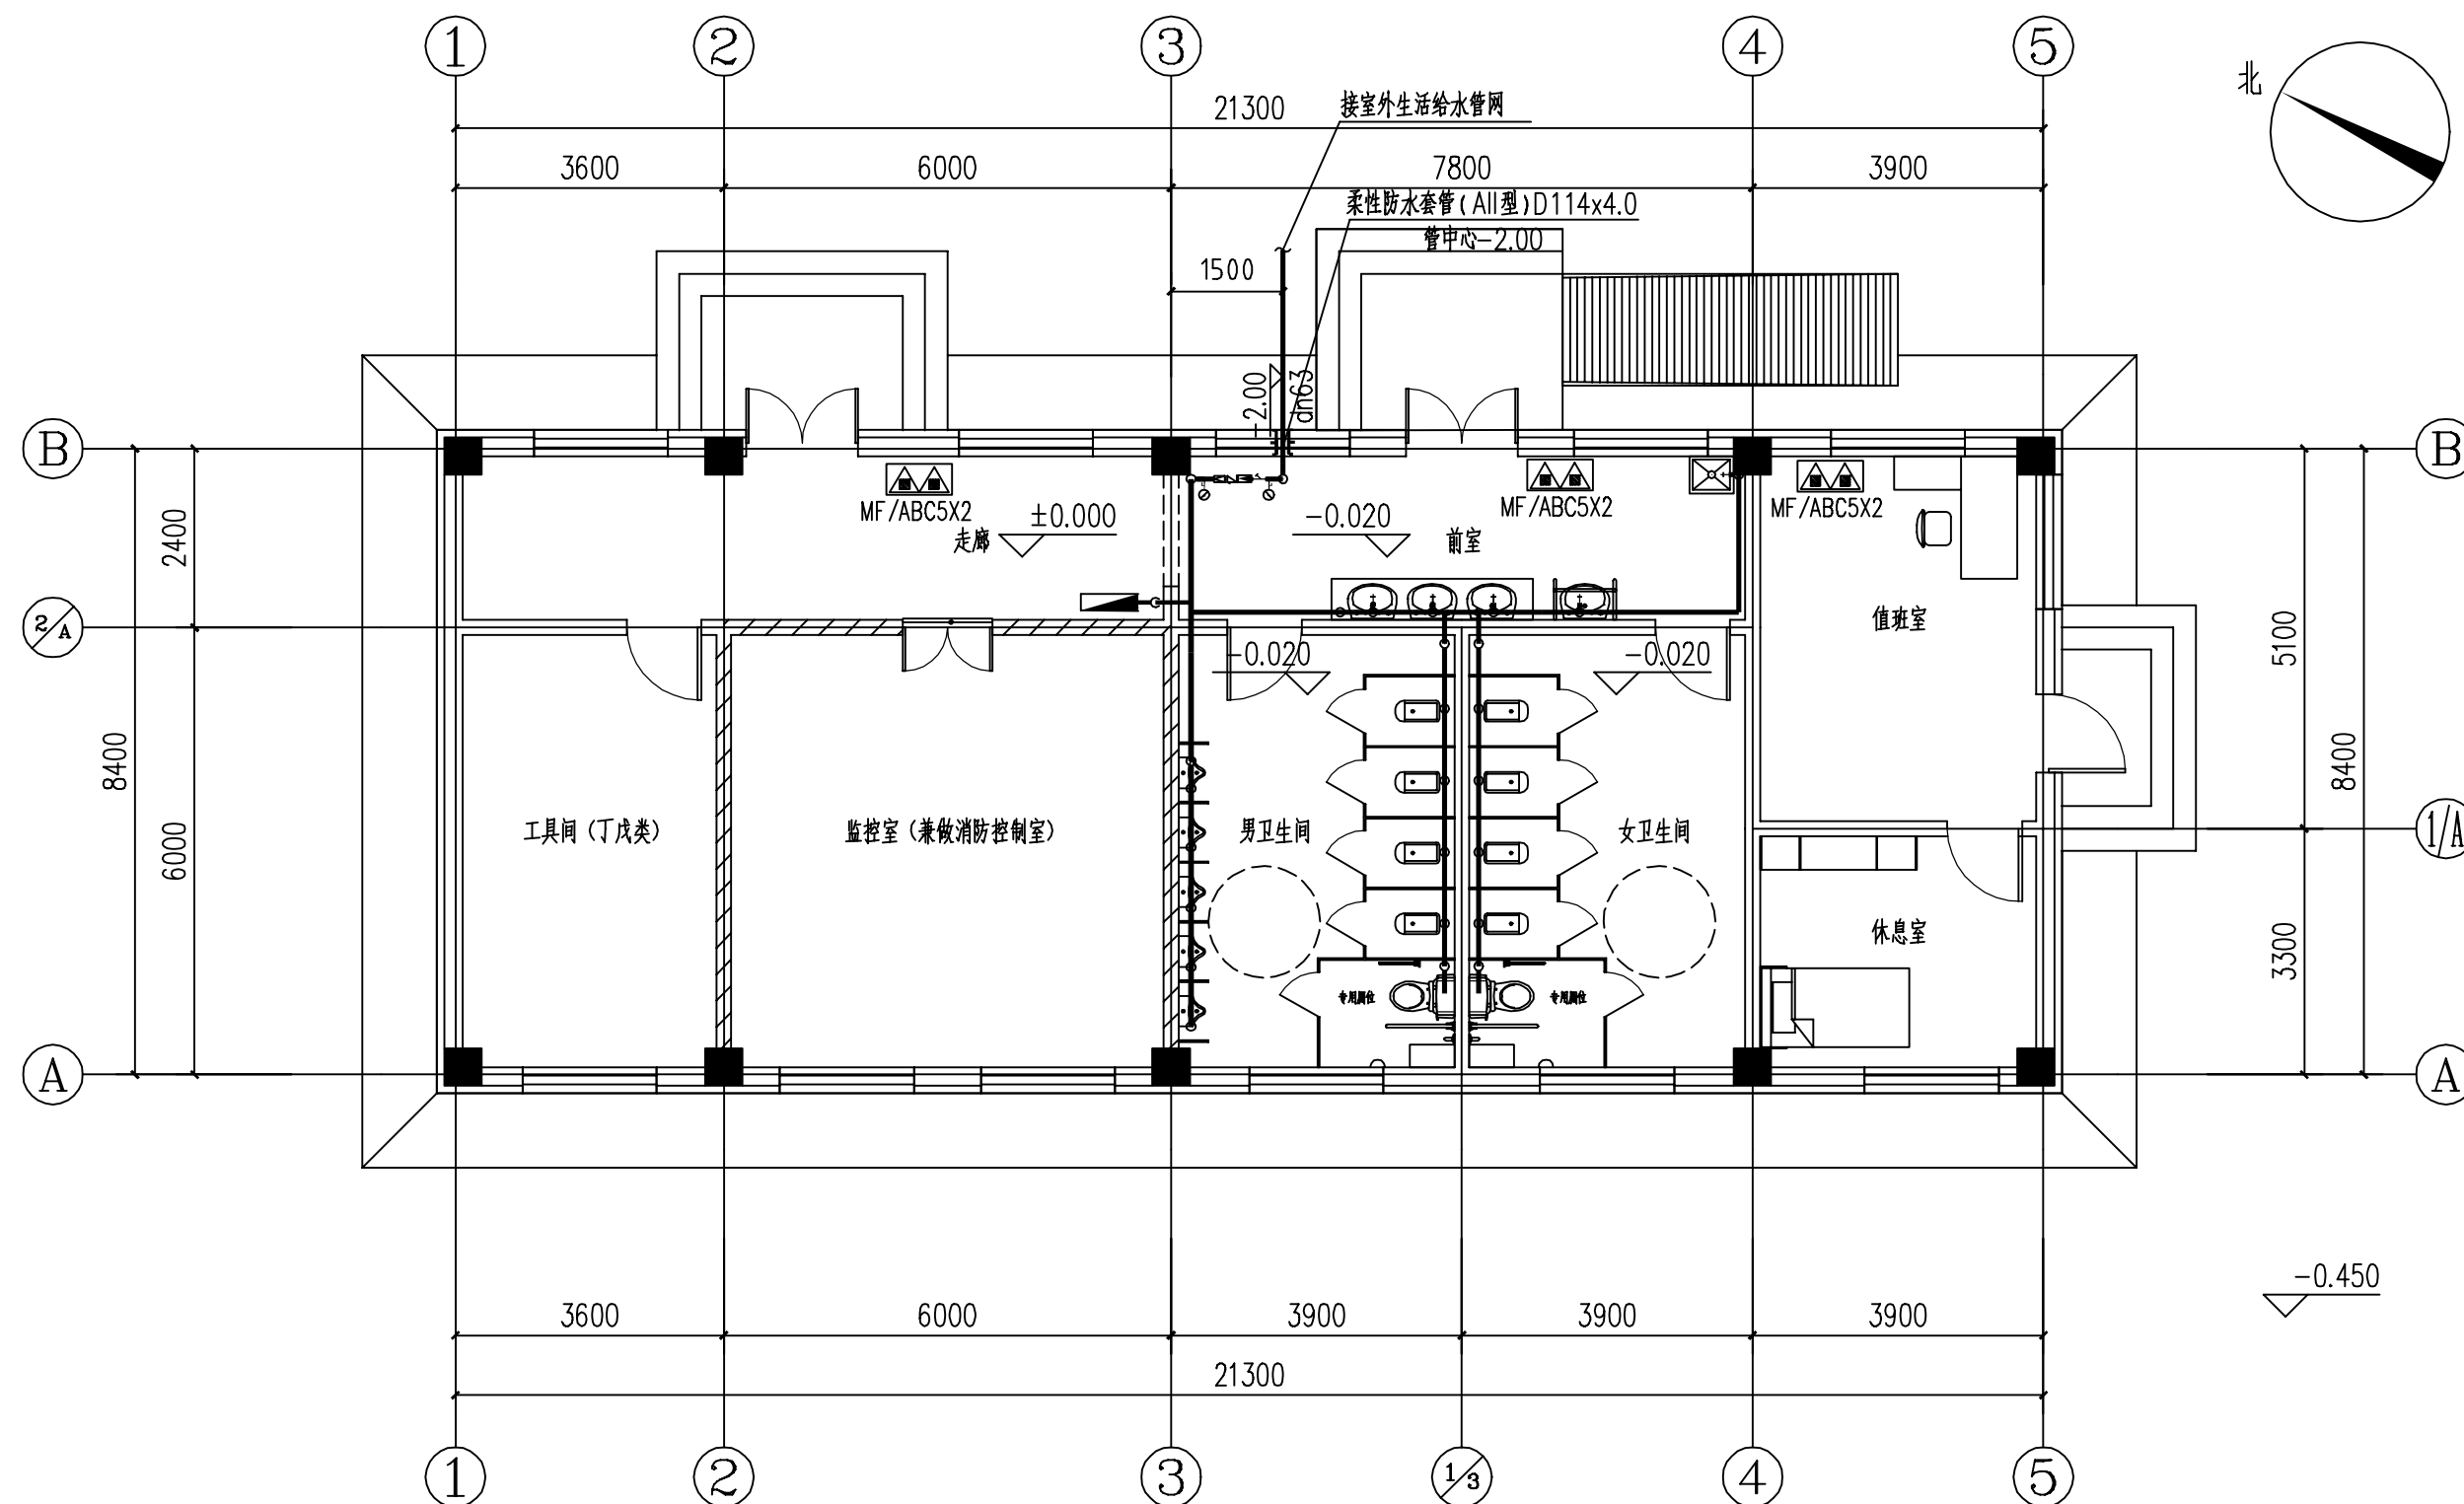

给水平面布置图 1:100

建设单位	伊犁新天煤化工有限责任公司		
项目名称	伊犁新天煤化工有限责任公司 危化品运输车辆停车场项目		
子项名称	管理用房		
制 图	银雪	银雪	2024年11月1日
设 计	银雪	银雪	2024年11月1日
校 核	王敬强	王敬强	2024年11月1日
审 核	张俊丽	张俊丽	2024年11月15日
审 定			年 月 日
专业负责	张俊丽	张俊丽	2024年11月1日
图纸名称	给水平面布置图		
图 号	2024S009-0101-S-04		
专 业	给排水	版 次	1
阶 段	施工图	比 例	1:100
第 1 张 共 1 张			