



新疆化工设计研究院
有限责任公司

XINJIANG CHEMICAL ENGINEERING DESIGN
& RESEARCH INSTITUTE CO.,LTD

地 址	新疆乌鲁木齐市新市区喀什东路559号
电 话	0991-7987635 0991-7987632

建设单位 伊犁新天煤化工有限责任公司

项目名称 伊犁新天煤化工有限责任公司
危化品运输车辆停车场项目

子项名称 门卫室及大门

制 图	陆文茜	陆文茜	2024 年11月15日
设 计	陆文茜	陆文茜	2024 年11月15日
校 核	王敬强	王敬强	2024 年11月15日
审 核	张俊丽	张俊丽	2024 年11月15日
审 定			年 月 日
专业负责	张俊丽	张俊丽	2024 年11月15日


图纸名称 给排水平面布置图及系统图

图 号 2024S009-0104-S-04


专 业 给排水 版 次 1

阶 段 施工图 比 例

第 1 张 共 1 张

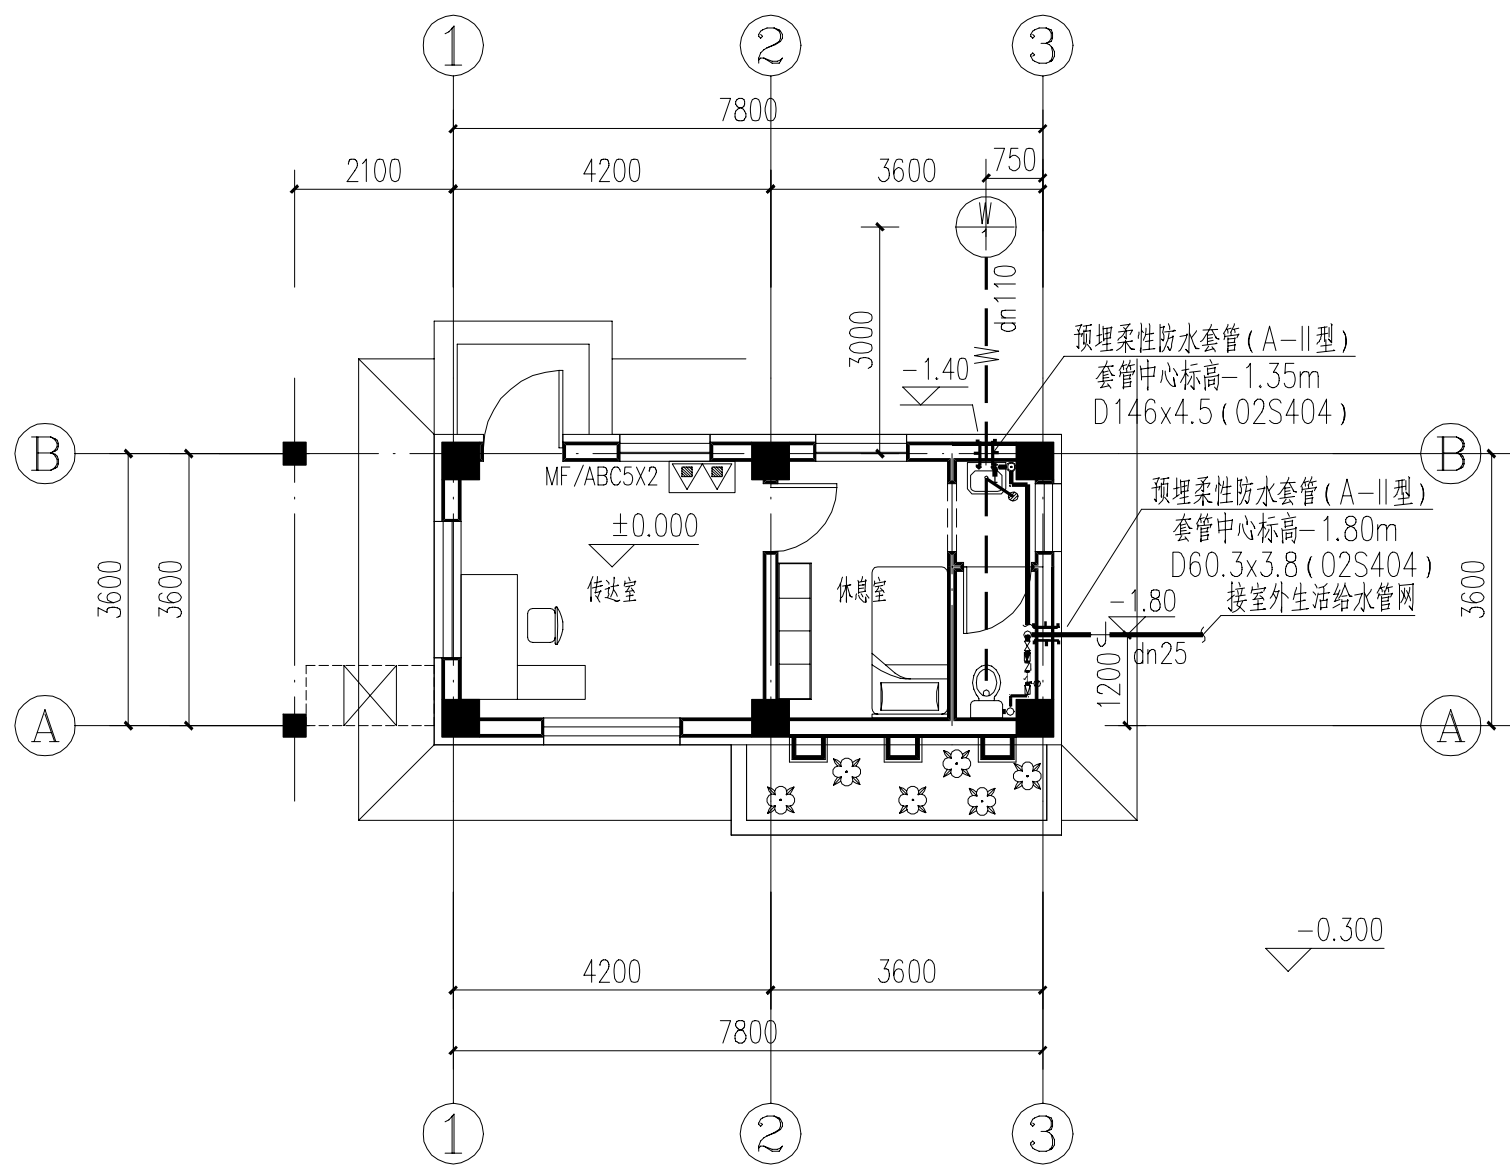


给排水平面布置图 1:100

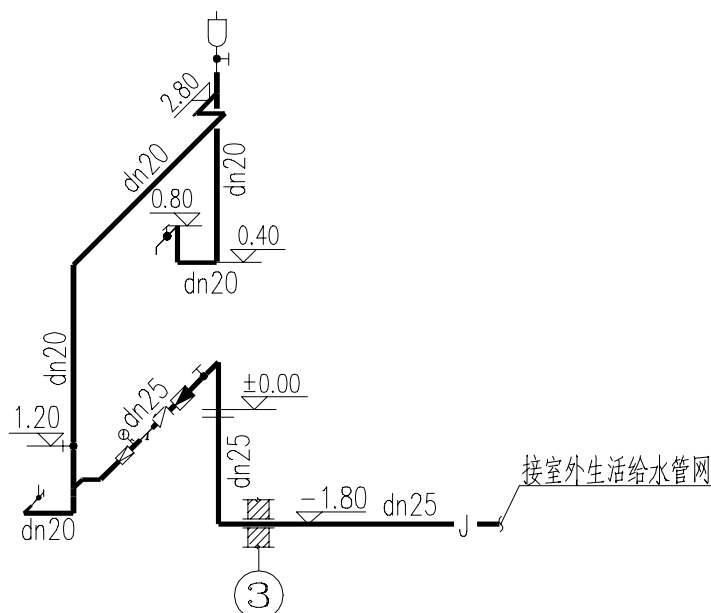

给水系统图

注: 减压阀采用自带压力显示的可调式减压稳压阀,
本体压力显示为减压后压力值, 减压阀前设置阀门、压力表和过滤器。

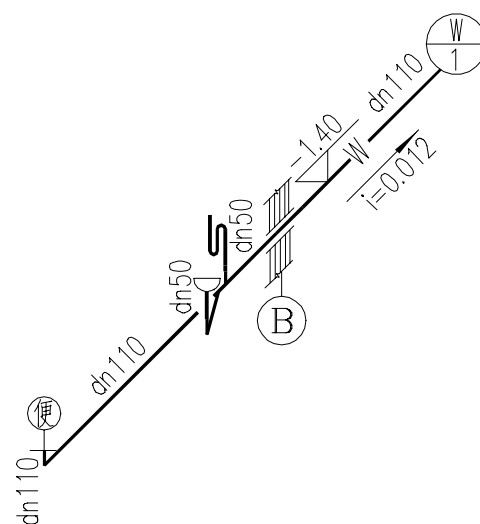

排水系统图