


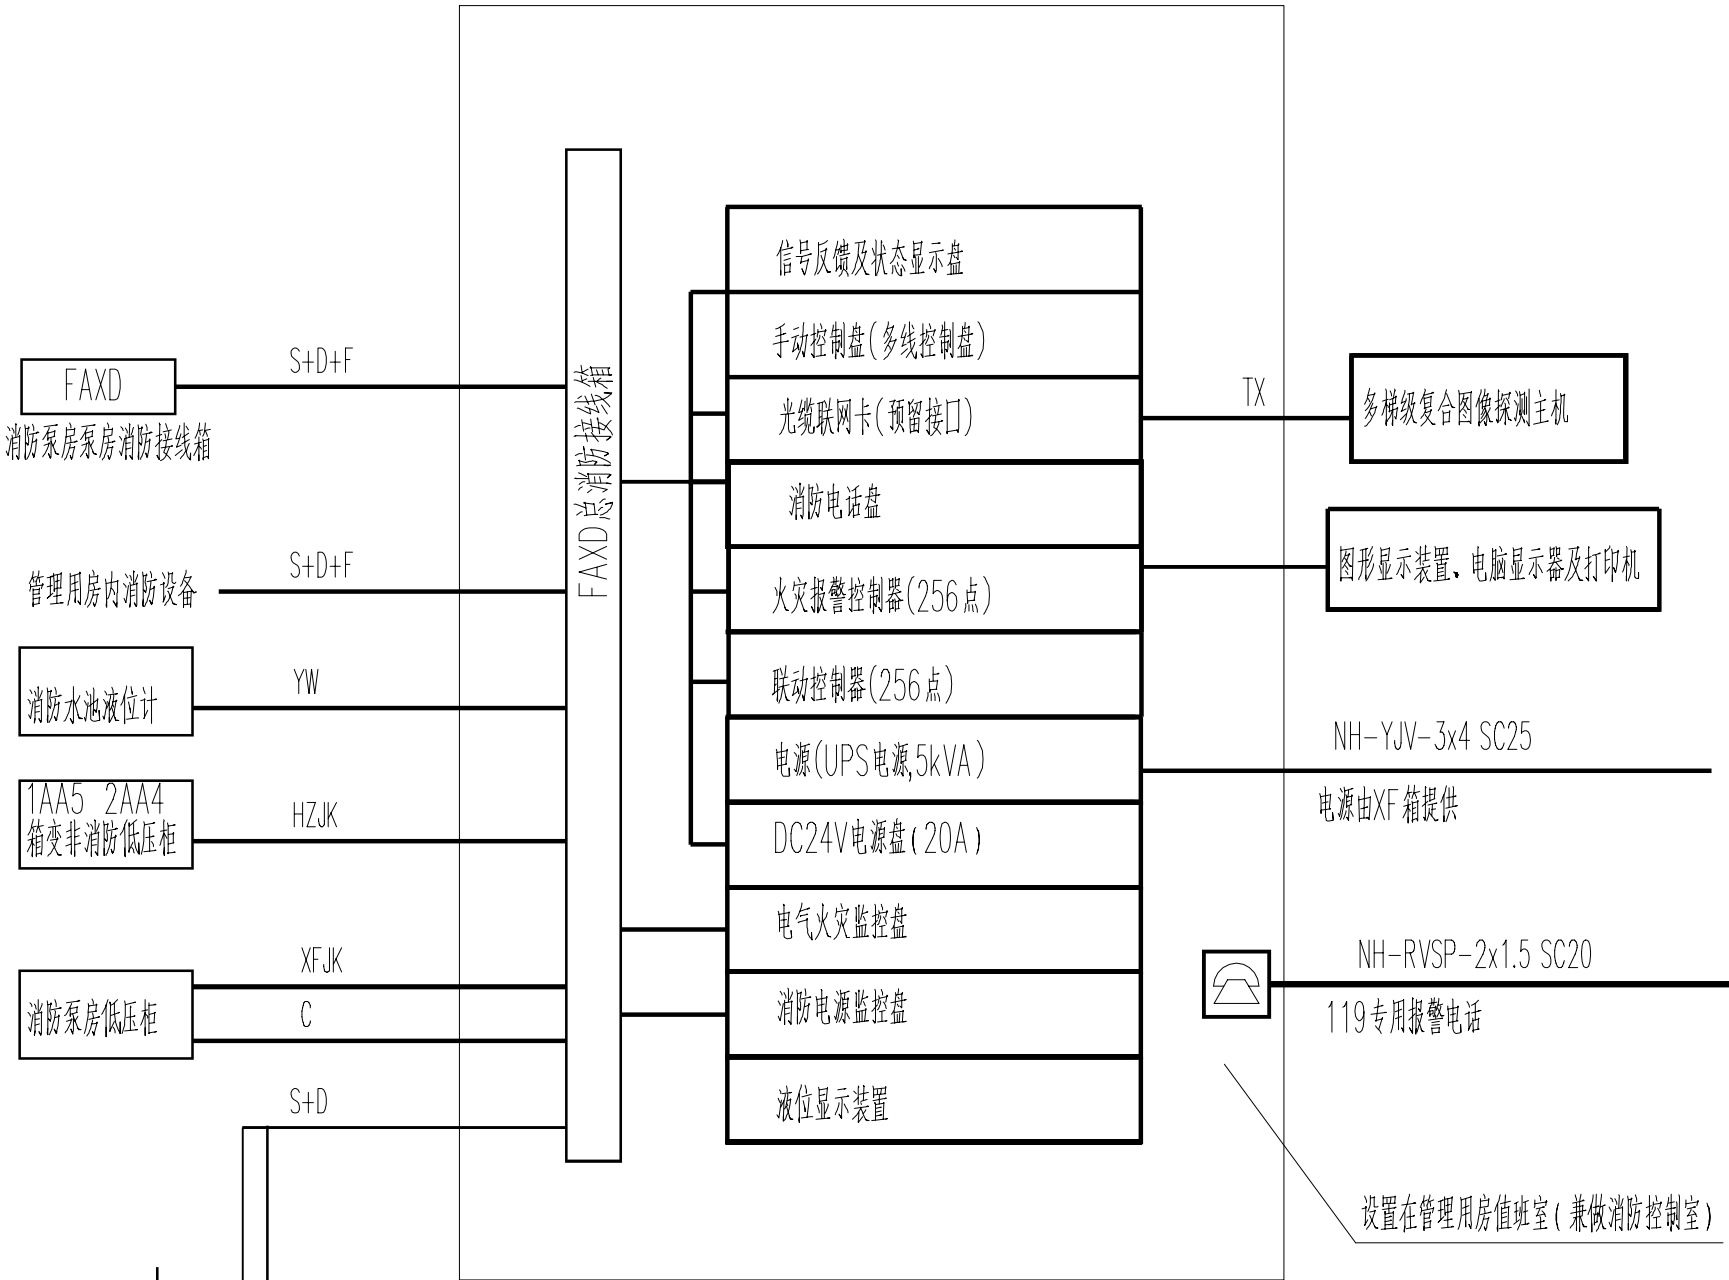


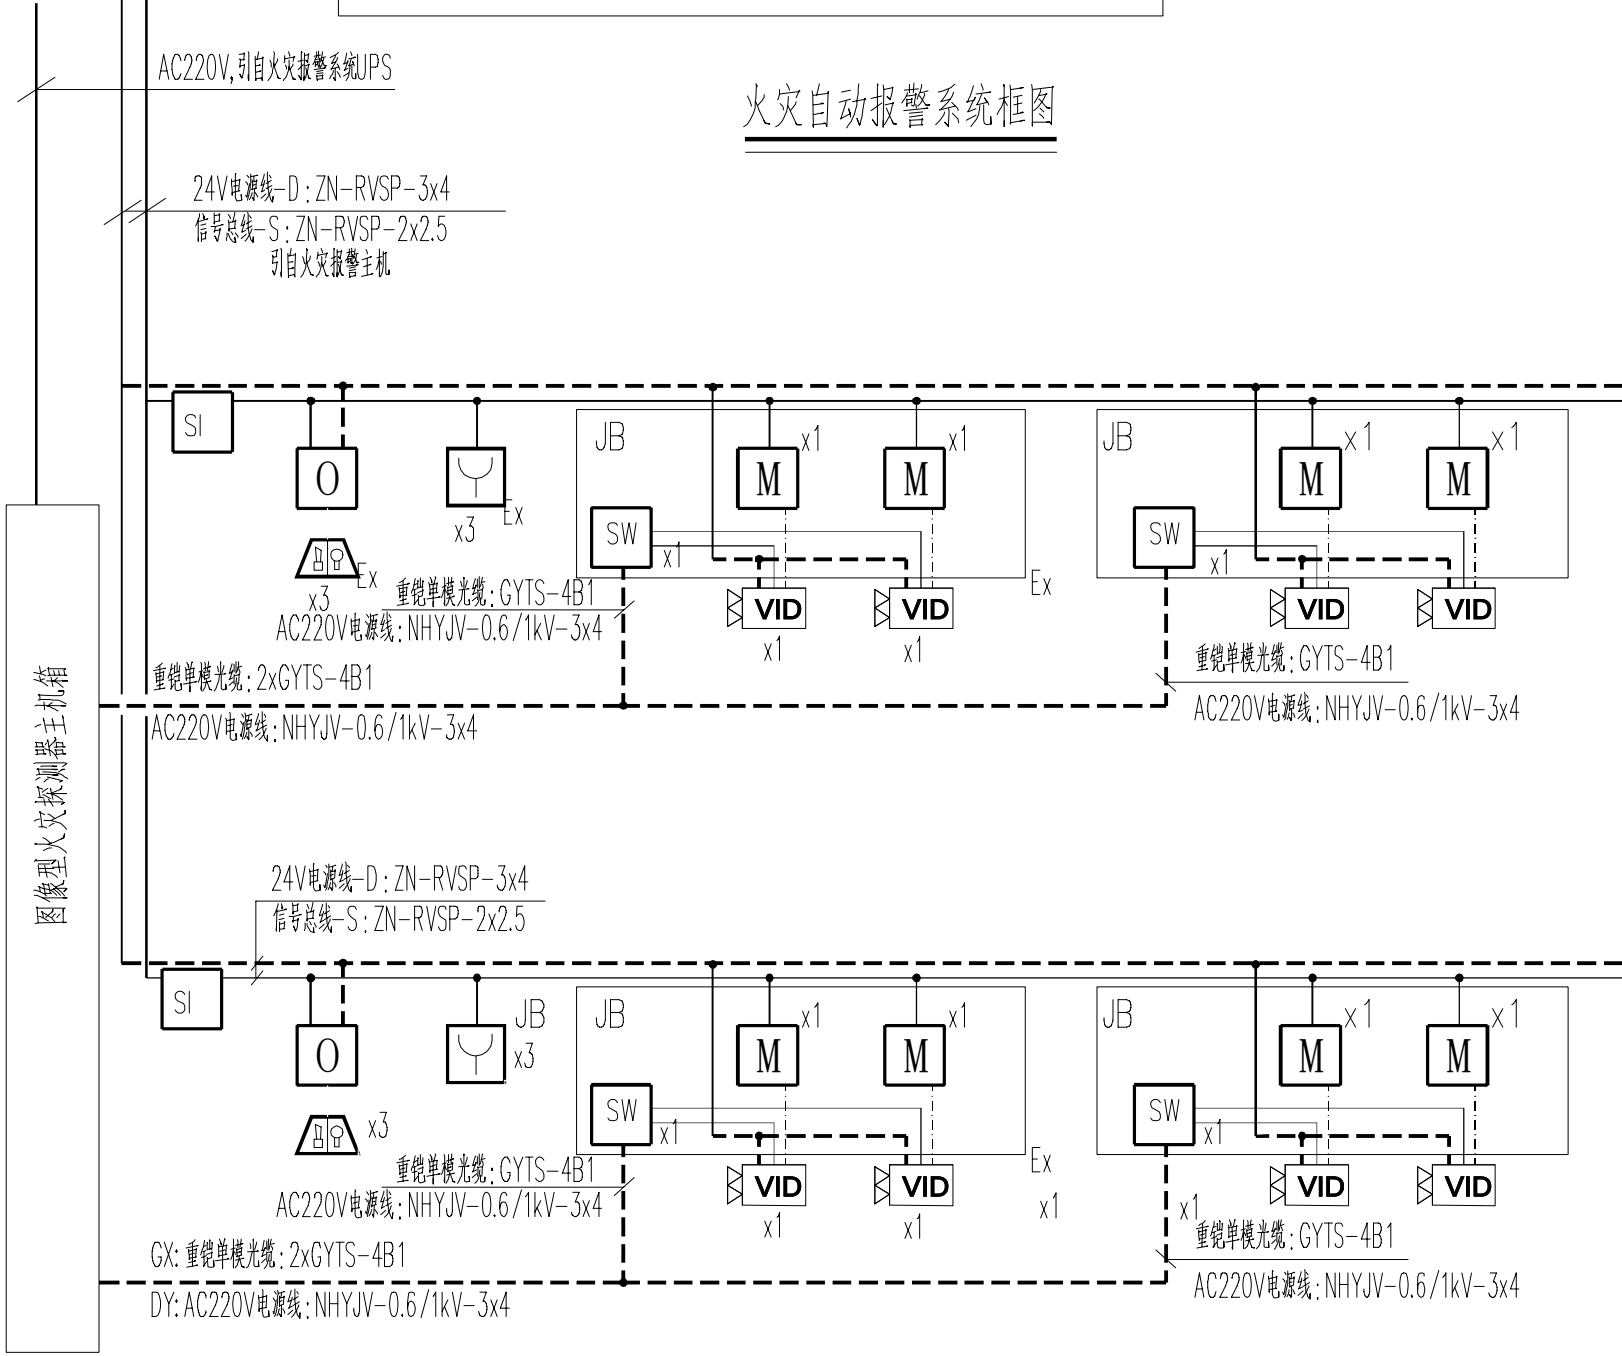


火灾自动报警系统框图

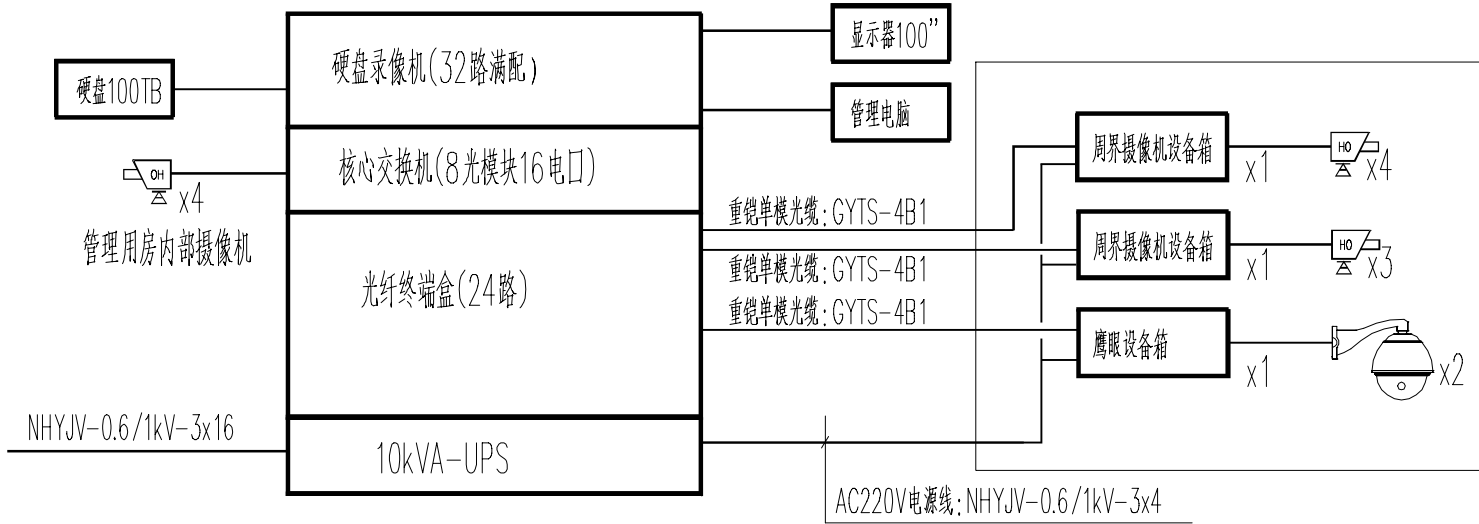


图像型火灾探测系统框图

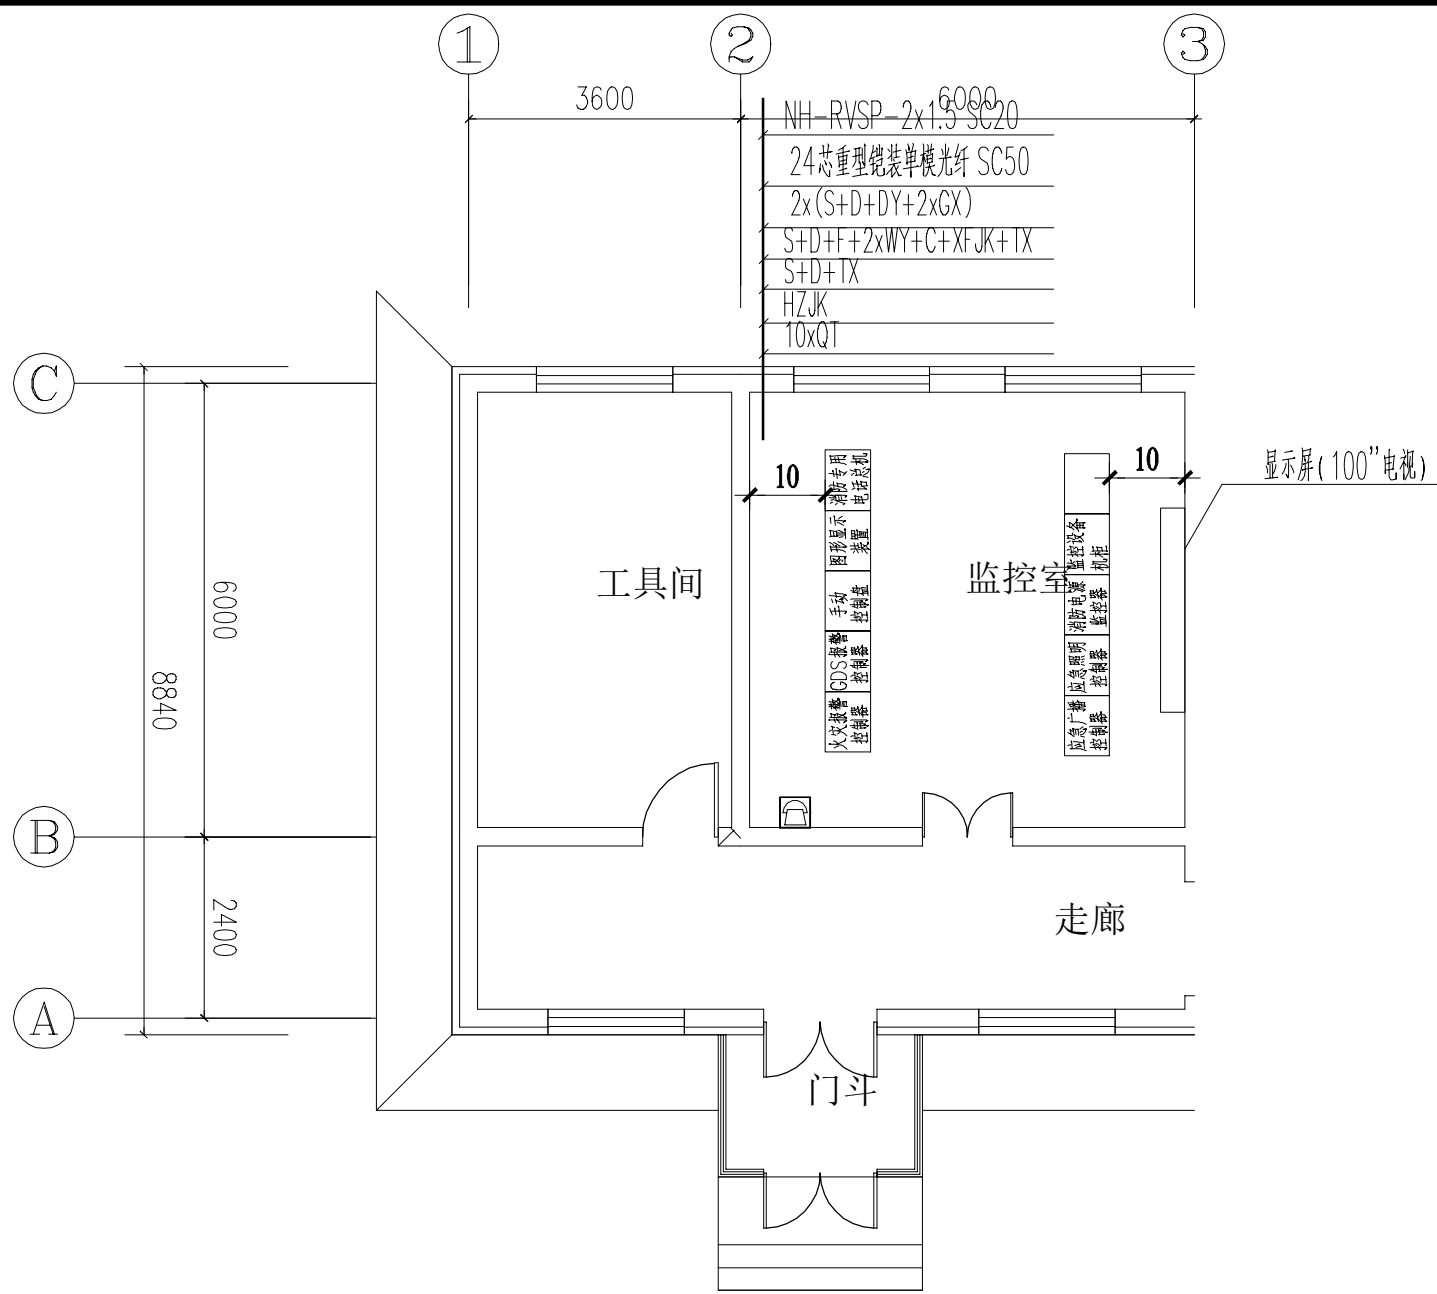

监控系统框图

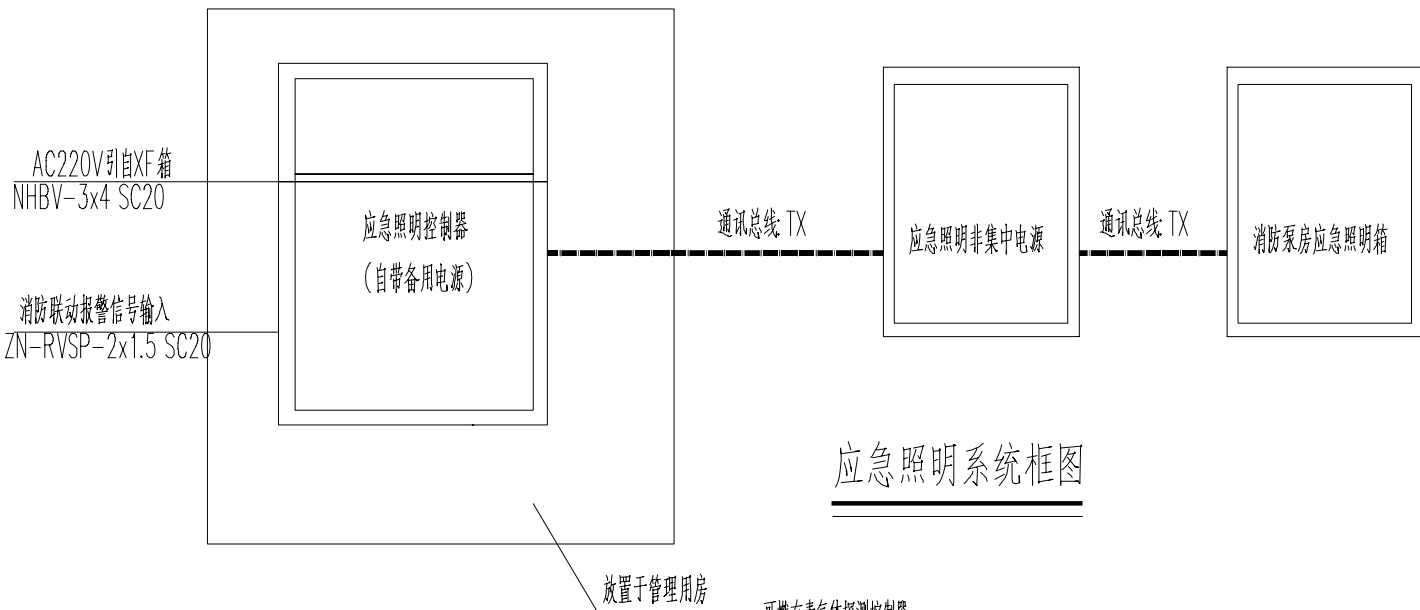

应急照明系统框图

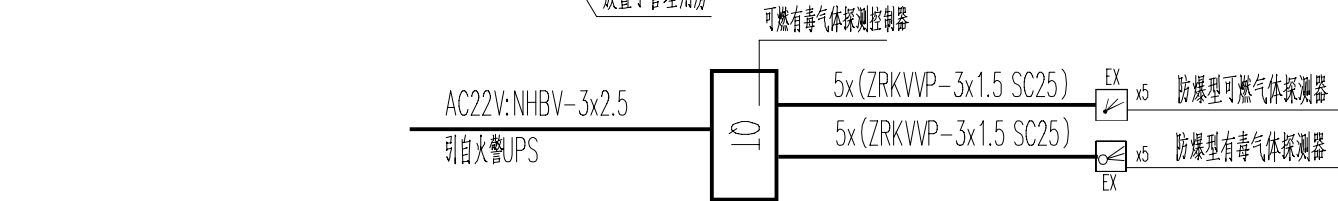

气体探测器系统图

新疆化工设计研究院 有限责任公司 XINJIANG CHEMICAL ENGINEERING DESIGN & RESEARCH INSTITUTE CO.,LTD			
地 址	新疆乌鲁木齐市新市区喀什东路559号		
电 话	0991-7987635 0991-7987632		
建设单位	伊犁新天煤化工有限责任公司		
项目名称	伊犁新天煤化工有限责任公司危化品运输车辆停车场项目		
子项名称	电气外线		
制 图	庞静依	2024年1月18日	
设 计	庞静依	2024年1月18日	
校 核	周建军	2024年1月18日	
审 核	彭 春	2024年1月18日	
审 定		年 月 日	
专业负责	庞静依	2024年1月18日	
图纸名称	火灾报警及监控系统图		
图 号	2024S009-01-W-D-04		
专 业	电气	版 次	1
阶 段	施工图	比 例	1:100
第 1 张 共 1 张			