会签专业	姓名	日期

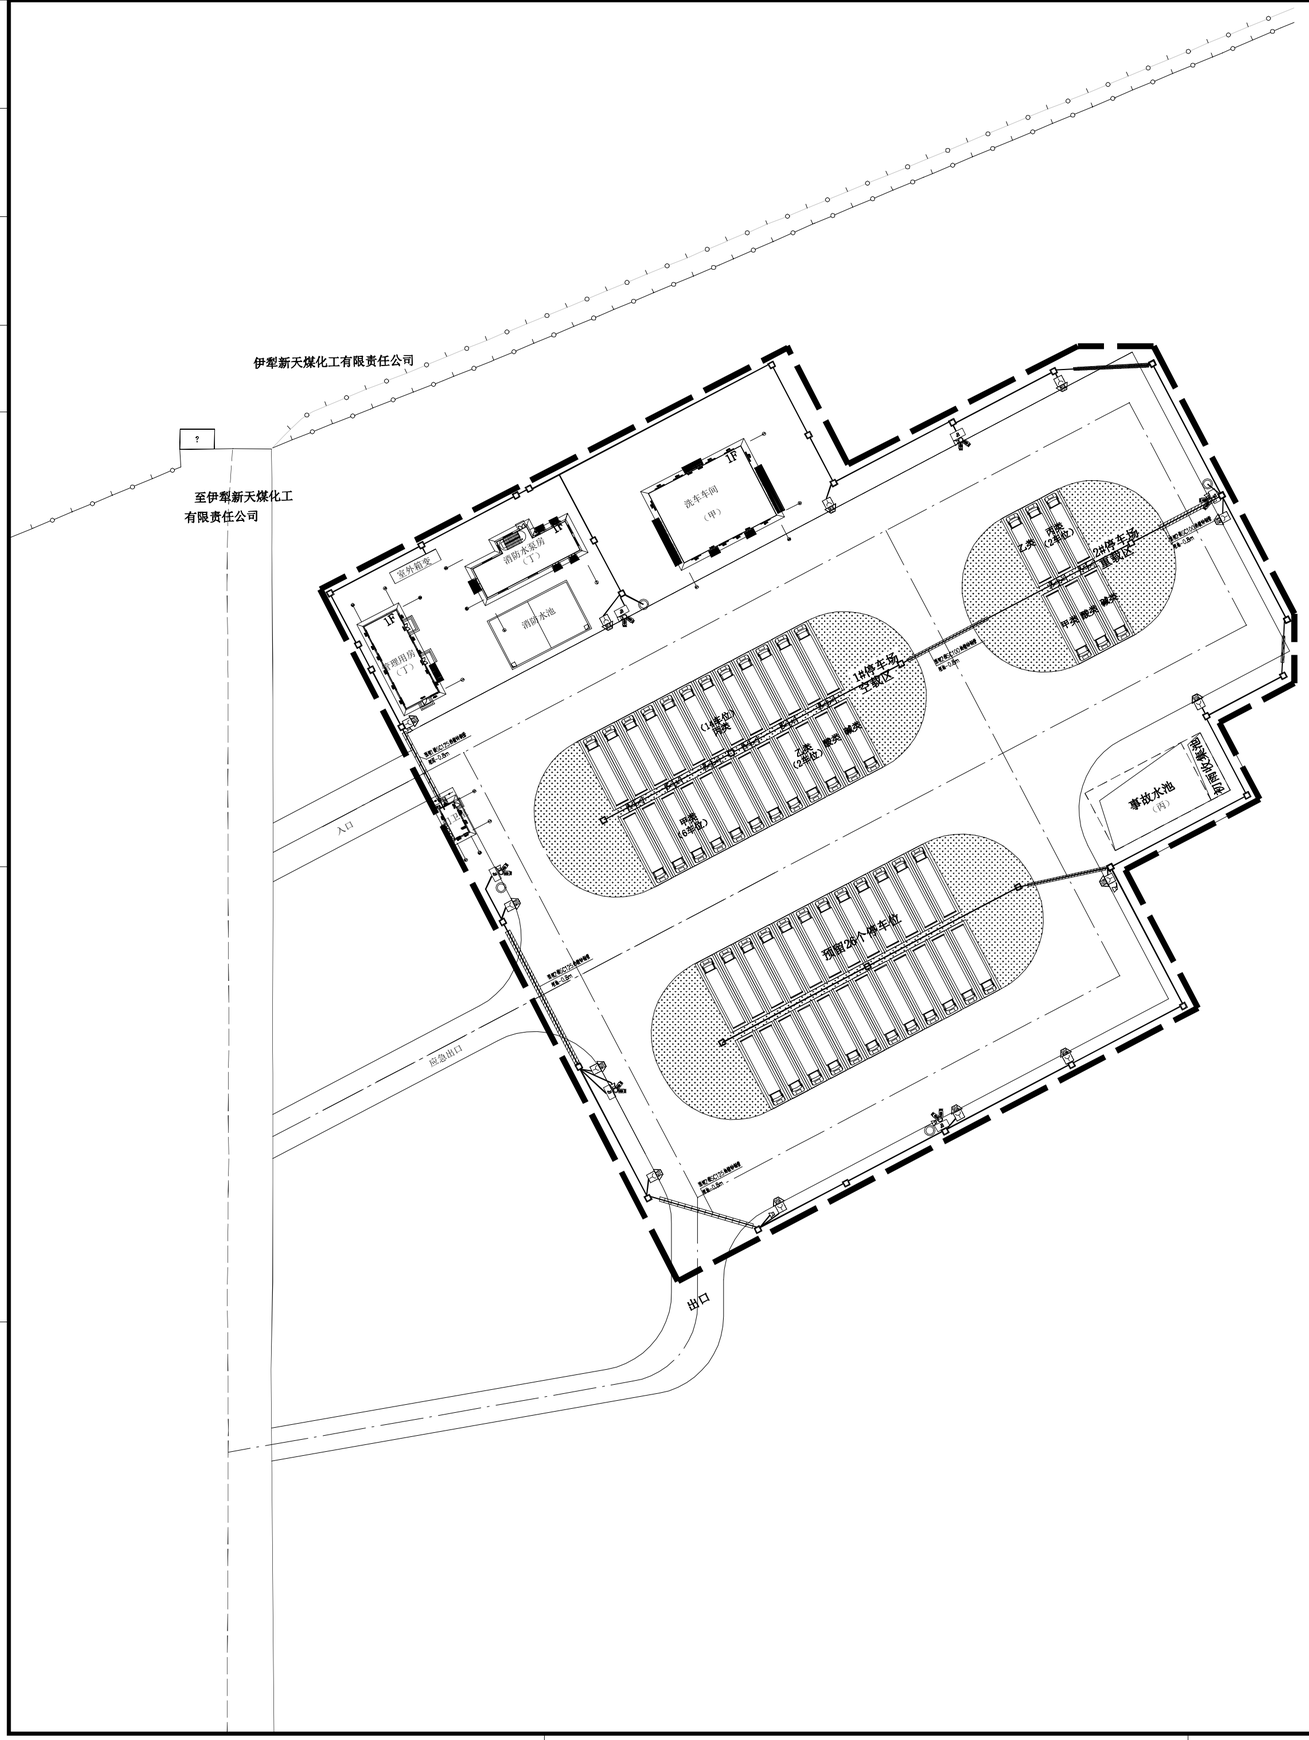

北

图例：

TX	通讯线，ZN-RVSP-2x1.5
D	24V电源线缆，ZN-RVS-3x4（蓝色）
S	信号线缆，ZN-RVSP-2x2.5
F	电话线缆，ZN-RVSP-2x1.5
XF.JK	消防电源线缆，ZN-RVSP-4x2.5
HZ.JK	电气火灾线缆，ZN-RVVP-4x2.5
YW	液位表线缆，ZN-RVVP-3x1.5
C	消防泵就地控制线，ZN-RVVP-7x1.5
QT	气体报警线缆，ZN-RVVP-7x1.5
GK	4芯有屏蔽总线光纤线：CYTS-4B1
DY	AC220V电源线：NHYJV-0.6/1kV-3x4

序号	图 例	名 称
1		消防手动报警按钮
2		消防应急广播扬声器
3		单口消防
4		双口消防
5		消防栓
6		消防栓箱内安装1支19mm直流水枪和25m长衬胶水带
7		消防应急灯具
8		1型FM200灭火装置
9		1型FM200灭火装置
10		可燃气体探测器
11		点型可燃气体探测器
12	FX-XS	火灾警报器

新疆化工设计研究院

有限责任公司

XINJIANG CHEMICAL ENGINEERING DESIGN
& RESEARCH INSTITUTE CO.,LTD

地 址	新疆乌鲁木齐市新市区喀什东路559号
电 话	0991-7987635 0991-7987632

建设单位	伊犁新天煤化工有限责任公司		
项目名称	伊犁新天煤化工有限责任公司危化品运输车辆停车场项目		
子项名称	电气外线		
制 图	庞静依		2024年1月18日
设 计	庞静依		2024年1月18日
校 核	周建军		2024年1月18日
审 核	彭 春		2024年1月18日
审 定			年 月 日
专业负责	庞静依		2024年1月18日
图纸名称	消防外线平面图及设备布置图		
图 号	2024S009-01-W-D-07		
专 业	电气	版 次	1
阶 段	施工图	比 例	1:100
第 1 张 共 1 张			