会签专业	姓名	日期

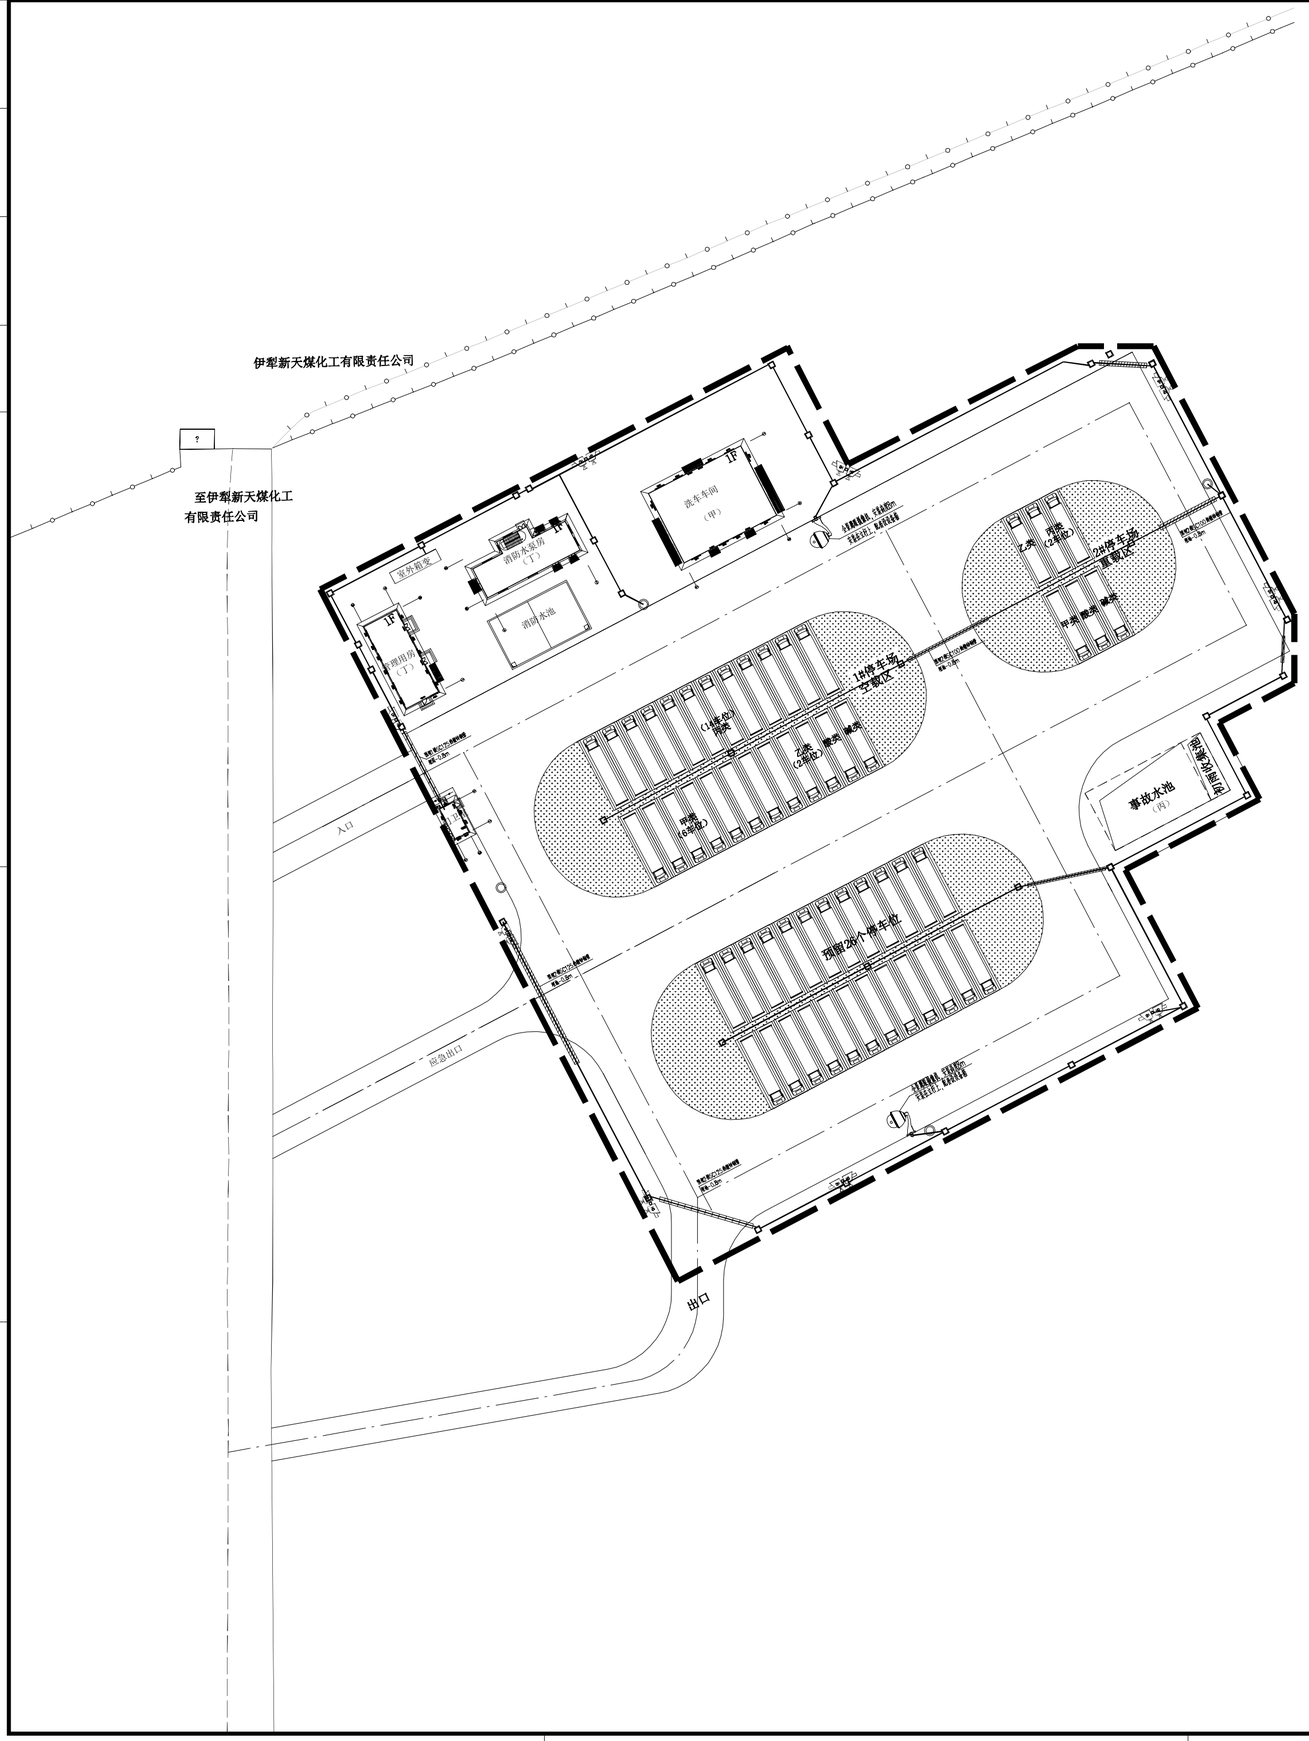

北

附例：

GX —— 铠装单模光缆：2×GYTS-4B1

DY —— AC220V电源线：NHYJV-0.6/1kV-3×4

序号	图 例	名 称	规格型号
1		智能球型摄像机	500万像素
2		防爆型红光夜视摄像机	400万像素
3	GX	铠装单模光缆	GYTS-4B1
4	DY	AC220V电源线	NHYJV-0.6/1kV-3×4

新疆化工设计研究院

有限责任公司

XINJIANG CHEMICAL ENGINEERING DESIGN
& RESEARCH INSTITUTE CO.,LTD

地 址	新疆乌鲁木齐市新市区喀什东路559号
电 话	0991-7987635 0991-7987632

建设单位	伊犁新天煤化工有限责任公司		
项目名称	伊犁新天煤化工有限责任公司危化品运输车辆停车场项目		
子项名称	电气外线		
制 图	庞静依		2024年1月18日
设 计	庞静依		2024年1月18日
校 核	周建军		2024年1月18日
审 核	彭 春		2024年1月18日
审 定			年 月 日
专业负责	庞静依		2024年1月18日
图纸名称	监控外线平面图		
图 号	2024S009-01-W-D-08		
专 业	电气	版 次	1
阶 段	施工图	比 例	1:100

第 1 张 共 1 张