

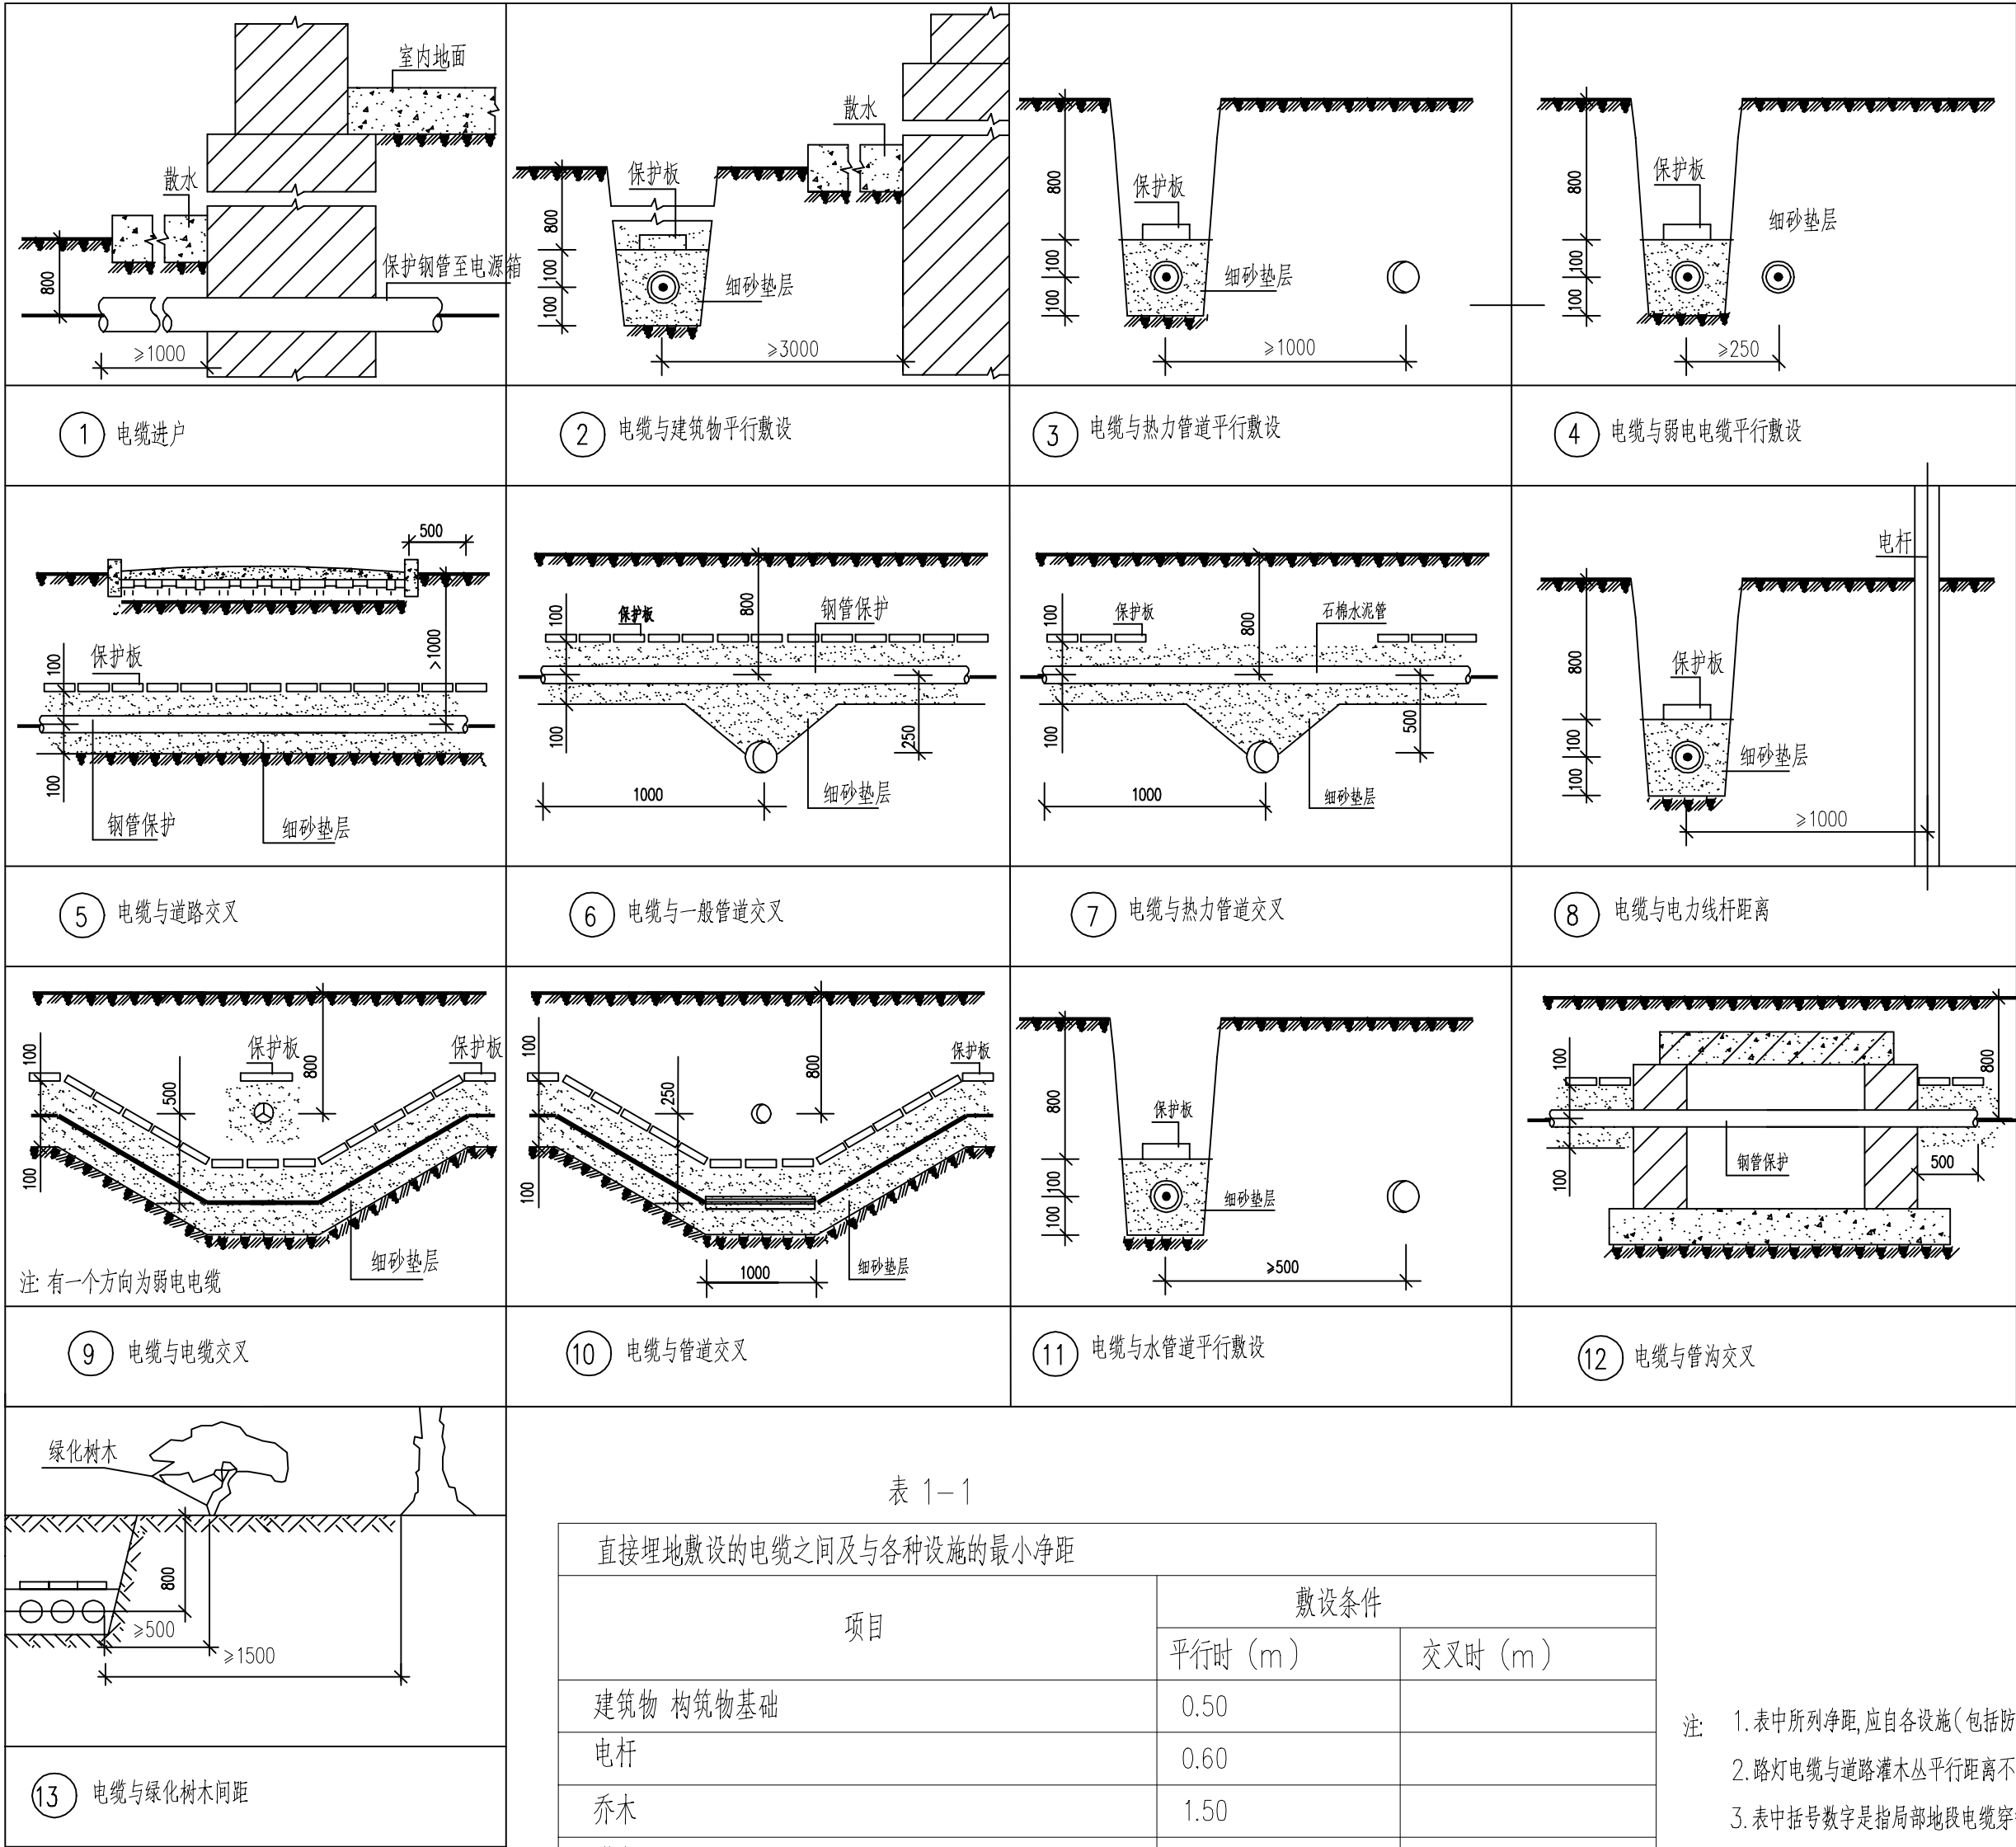


表 1-1		
直接埋地敷设的电缆之间及与各种设施的最小净距		
项目	敷设条件	
	平行时 (m)	交叉时 (m)
建筑物 构筑物基础	0.50	
电杆	0.60	
乔木	1.50	
灌木丛	0.50	
1kV 以下电力电缆之间以及与控制电缆和1KV 以上电力电缆之间	0.10	0.50 (0.25)
通讯电缆	0.50 (0.10)	0.50 (0.25)
热力管沟	2.00	(0.50)
水管、压缩空气管	1.00 (0.25)	0.50 (0.25)
可燃气及易燃液体管道	1.00	0.50 (0.25)
道路 (平行时与路边 交叉时与路面)	1.50	1.00
排水明沟 (平行时与沟边 交叉时与沟底)	1.00	0.50

注: 1.表中所列净距,应自各设施(包括防护外层)的外层算起。
2.路灯电缆与道路灌木丛平行距离不限。
3.表中括号数字是指局部地段电缆穿管,加隔板保护或隔热层保护后允许的最小净距。
4.电缆与水管压缩空气管平行,电缆与管道标高差不大于0.5m时平行净距可减少至0.5m。

新疆化工设计研究院
有限责任公司

XINJIANG CHEMICAL ENGINEERING DESIGN
& RESEARCH INSTITUTE CO.,LTD

地 址

新疆乌鲁木齐市新市区喀什东路559号

电 话

0991-7987635 0991-7987632

建设单位

伊犁新天煤化工有限责任公司

项目名称

伊犁新天煤化工有限责任公司危化品运输车辆停车场项目

子项名称

电气外线

制 图

庞静依

审核

庞静依

日期

2024年1月18日

设 计

庞静依

审核

庞静依

日期

2024年1月18日

校 核

周建军

审核

周建军

日期

2024年1月18日

审 核

彭 春

审核

彭 春

日期

2024年1月18日

审 定

日期

年 月 日

专业负责

庞静依

审核

庞静依

日期

2024年1月18日

图纸名称

直接埋地电缆敷设间距及做法大样

图 号

2024S009-01-W-D-10

专 业

电气

版 次

1

阶 段

施工图

比 例

1:100

第 1 张

共 1 张