



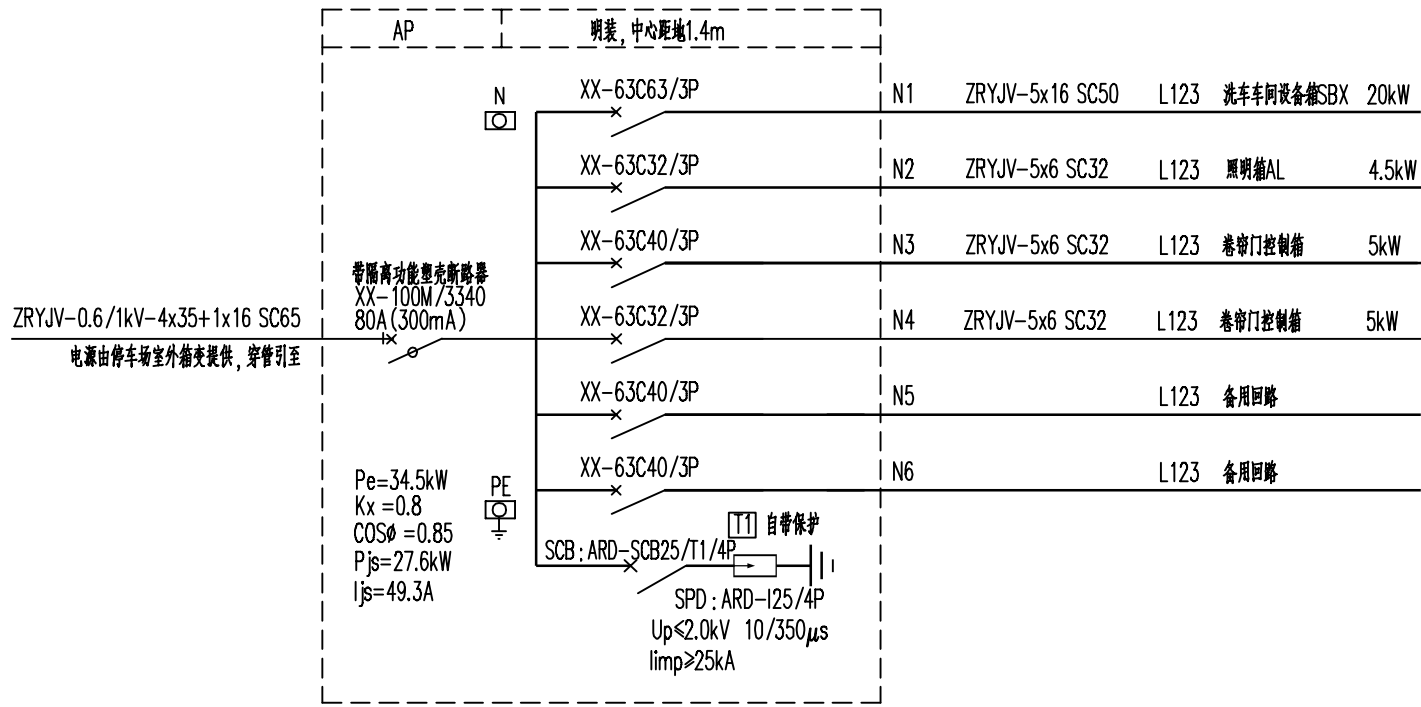


AP 配电箱配电系统图

注：防爆等级Ex d IIC T6 WF1 IP65

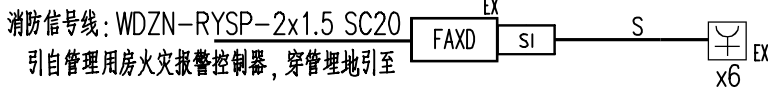


火灾自动报警系统图

注：火灾自动报警系统由专业公司深化设计。

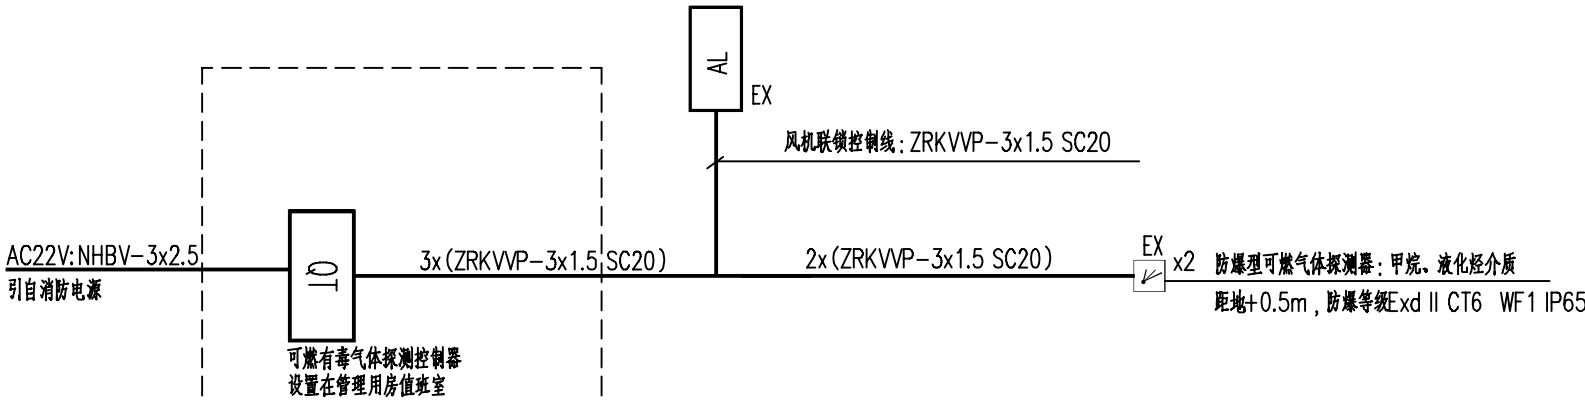


气体探测器系统图

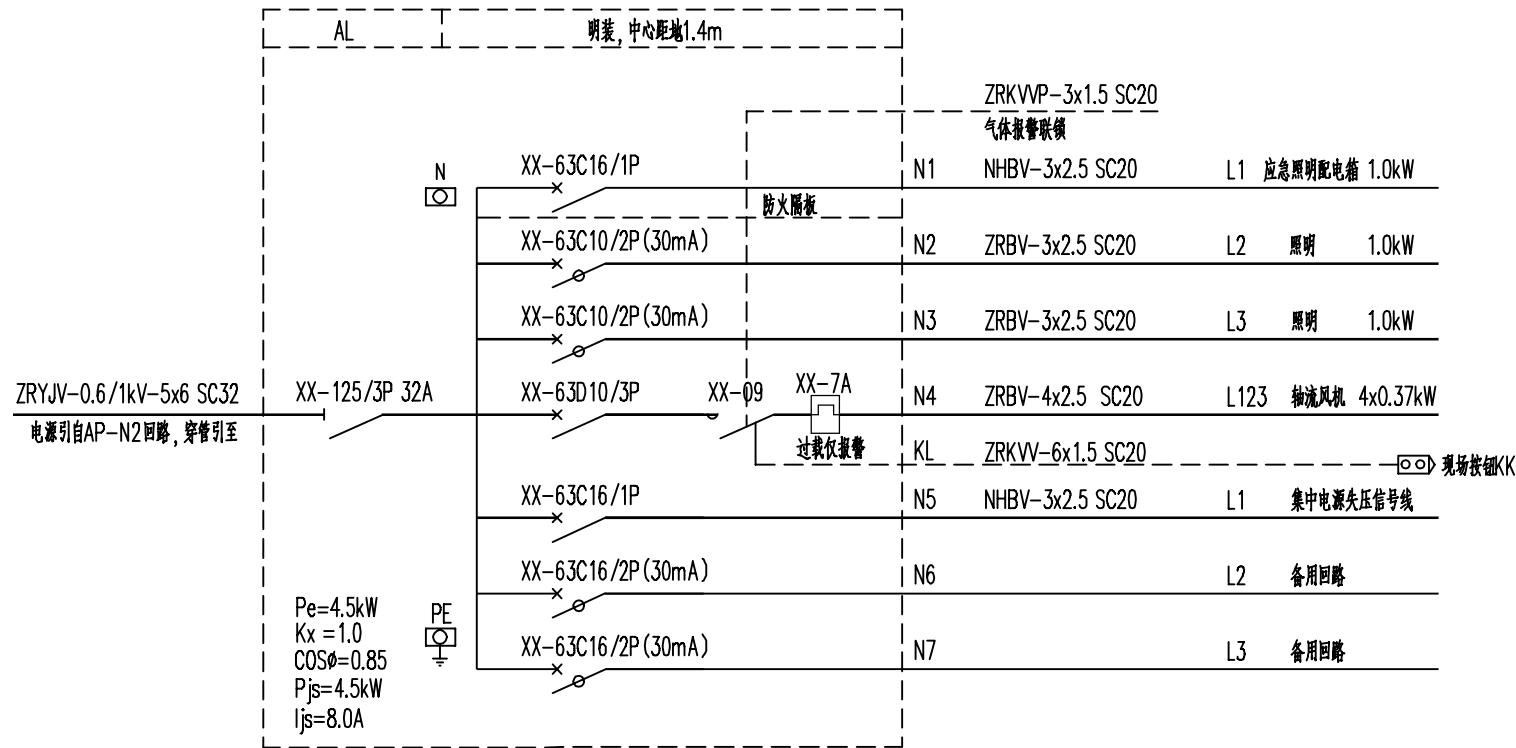


AL 配电箱配电系统图

注：配接断路器回路配电箱面板设启停按钮及指示灯，防爆等级Ex d IIC T6 WF1 IP65

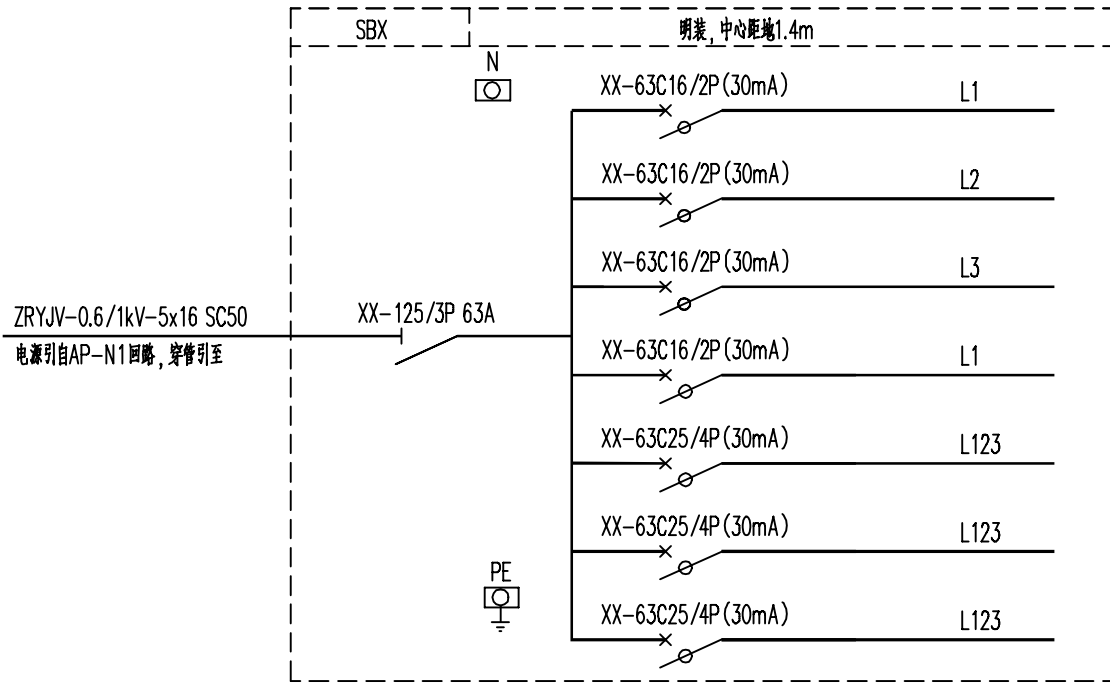

SBX箱配电系统图

注：防爆等级Ex d IIC T6 WF1 IP65

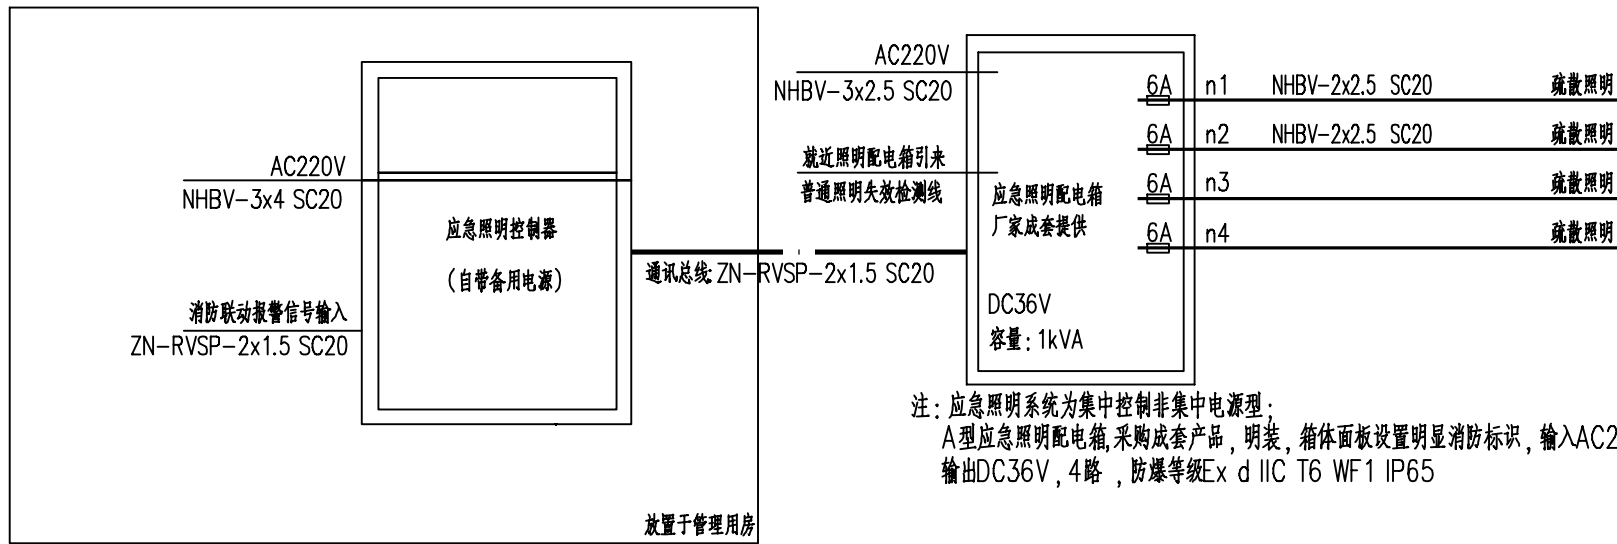

注：应急照明系统为集中控制非集中电源型；
A型应急照明配电箱，采购成套产品，明装，箱体面板设置明显消防标识，输入AC220V，1路输出DC36V，4路，防爆等级Ex d IIC T6 WF1 IP65