

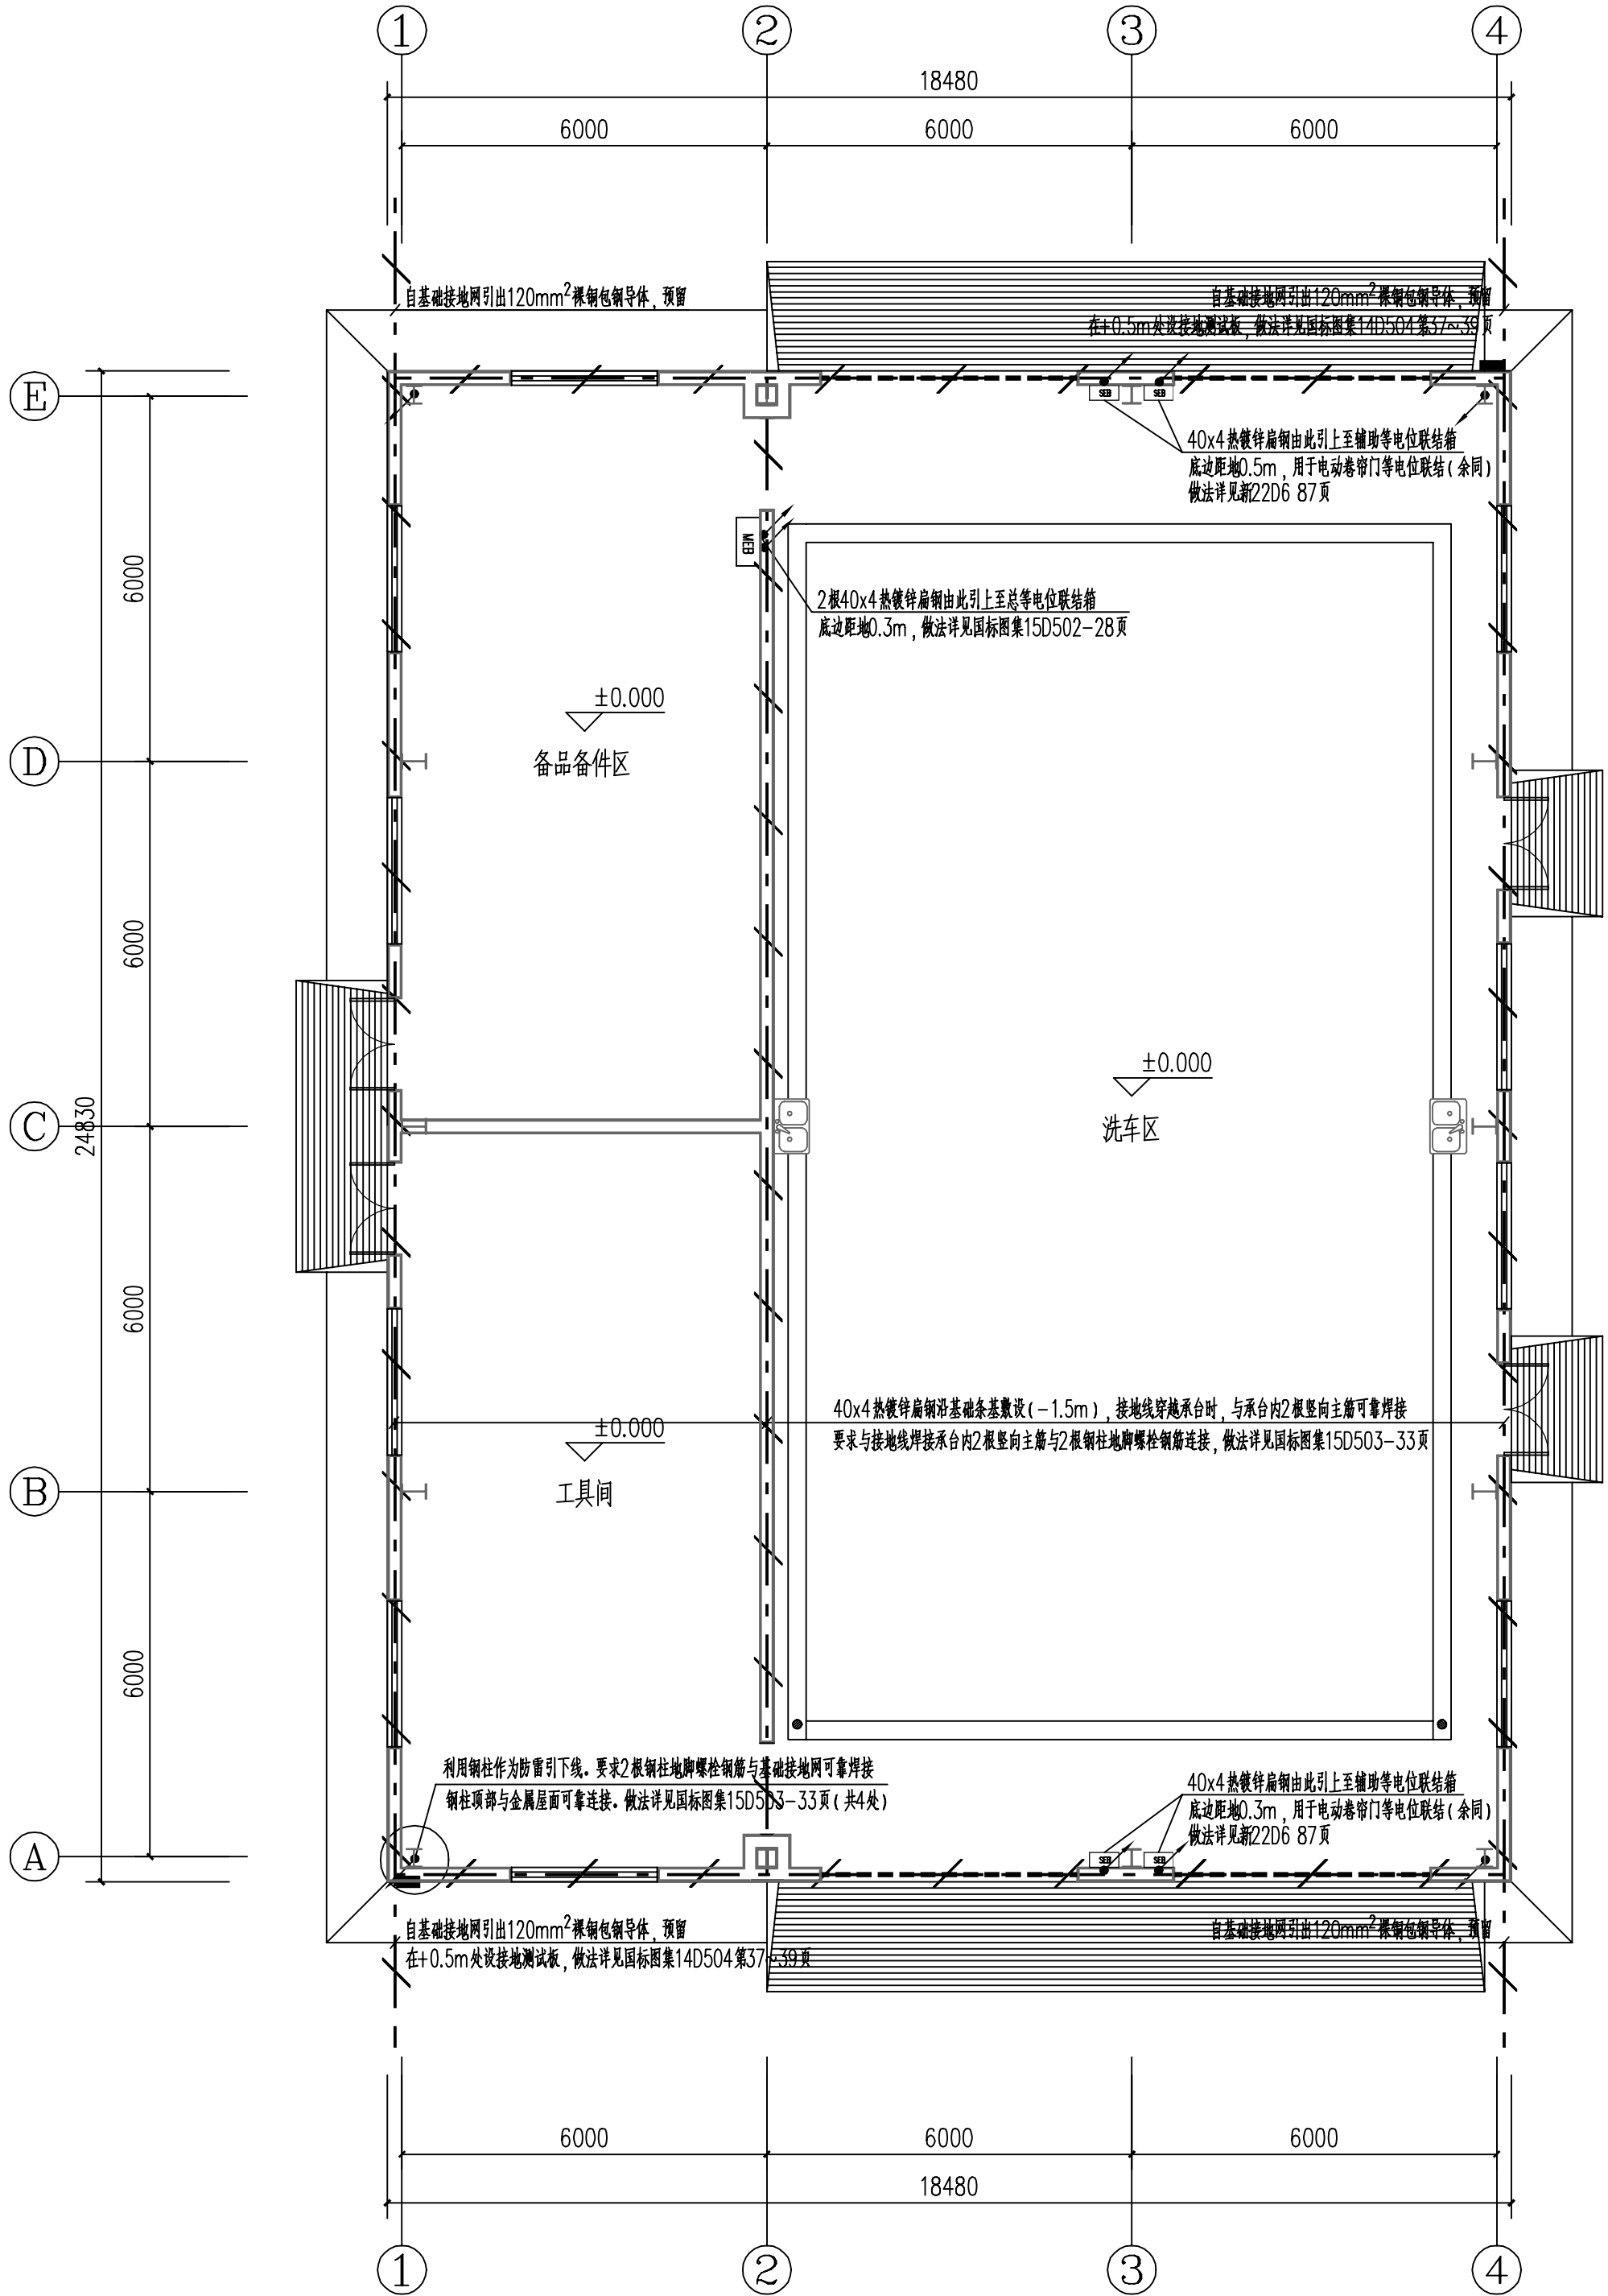


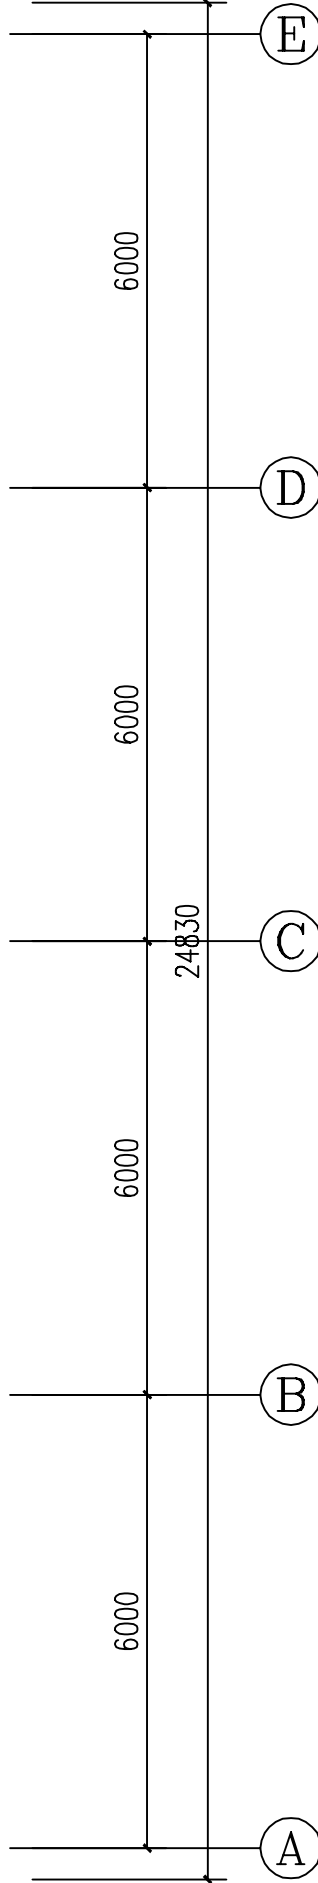


基础接地平面图 1:100

注：本建筑屋面为单层彩钢压型钢板屋面，压型钢板外板厚0.6mm，金属屋面板下无易燃物，无绝缘被覆盖。根据《建筑物防雷设计规范》GB50057-2010相关规定，利用金属屋面作为接闪器，各部件（包含钢柱与金属屋面板间）的连接应保持持久的电气贯通，并利用钢柱作为引下线，要求防雷引下钢柱至少2根地脚螺栓与基础接地网可靠焊接。

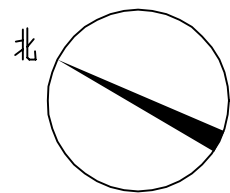


±0.000
-0.150

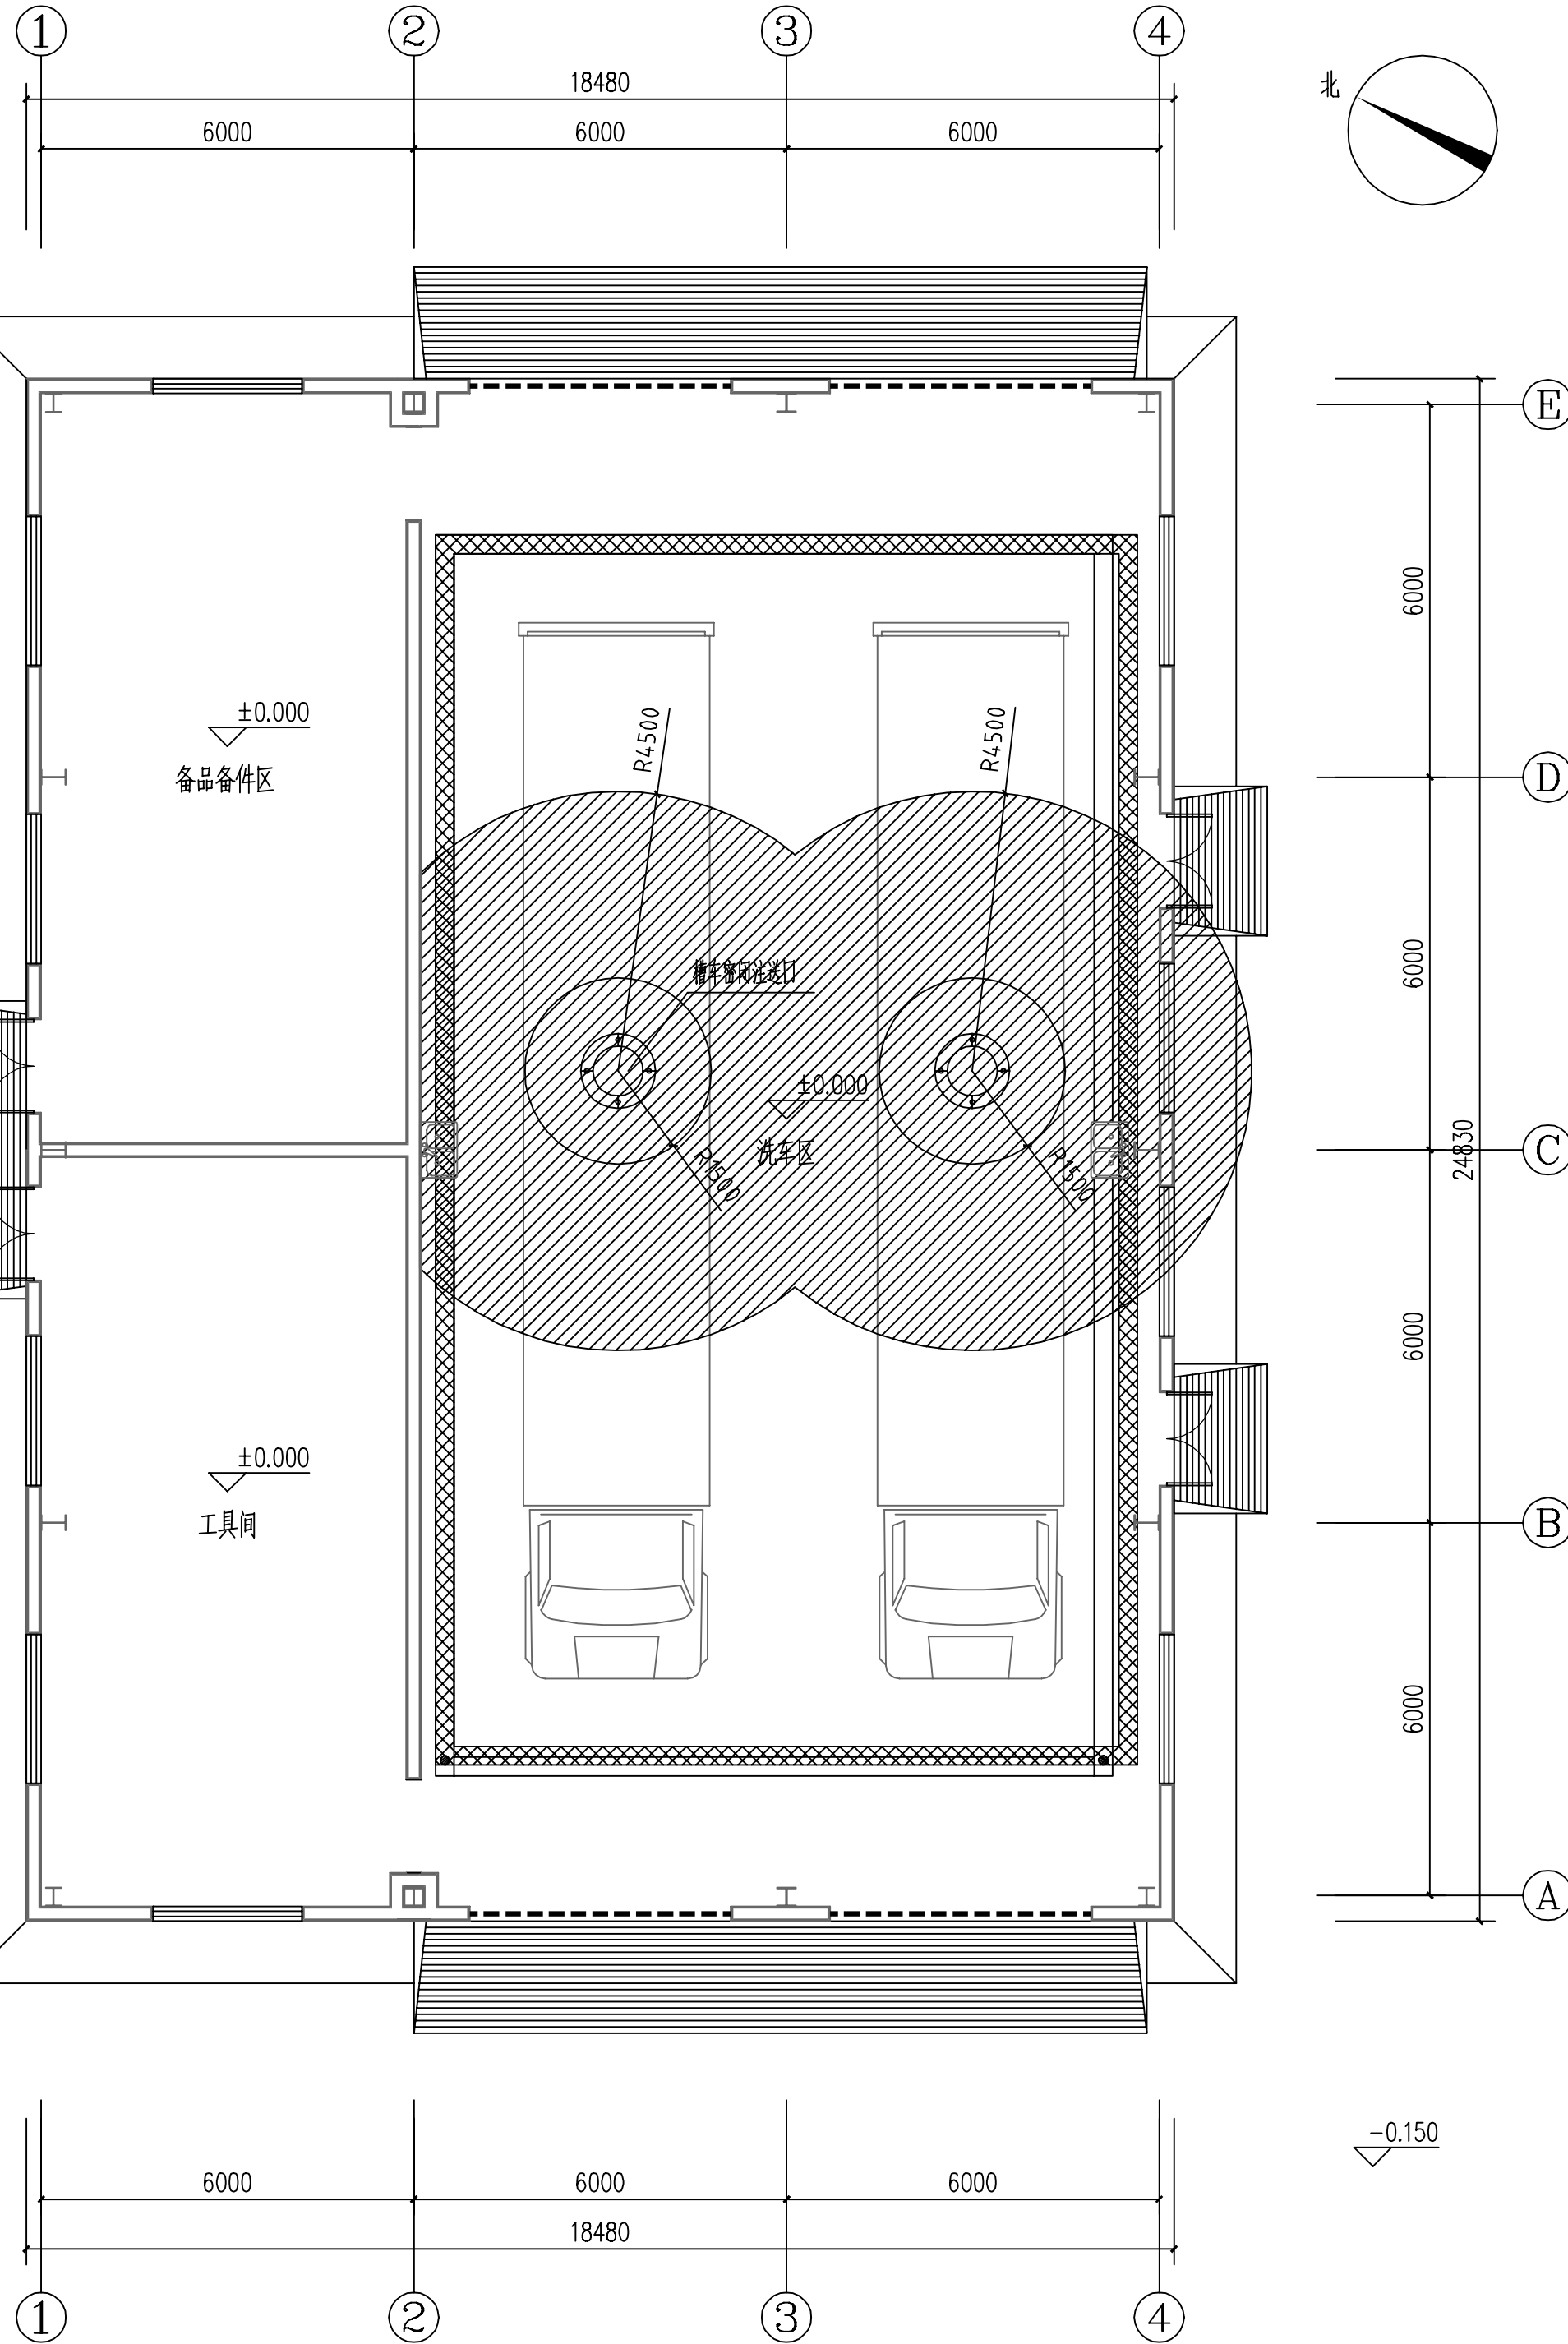

爆炸危险区域划分平面图 1:100

说明：1. 经核实危化品运输车辆均为密闭输送，注送口均为密闭式
2. 以槽车密闭式注送口为中心，半径为1.5m的空间和爆炸危险区域内地埋下的坑、沟划分为防爆1区。
3. 以槽车密闭式注送口为中心，半径为4.5m的空间，以及至地坪以上的范围内划分为2区。

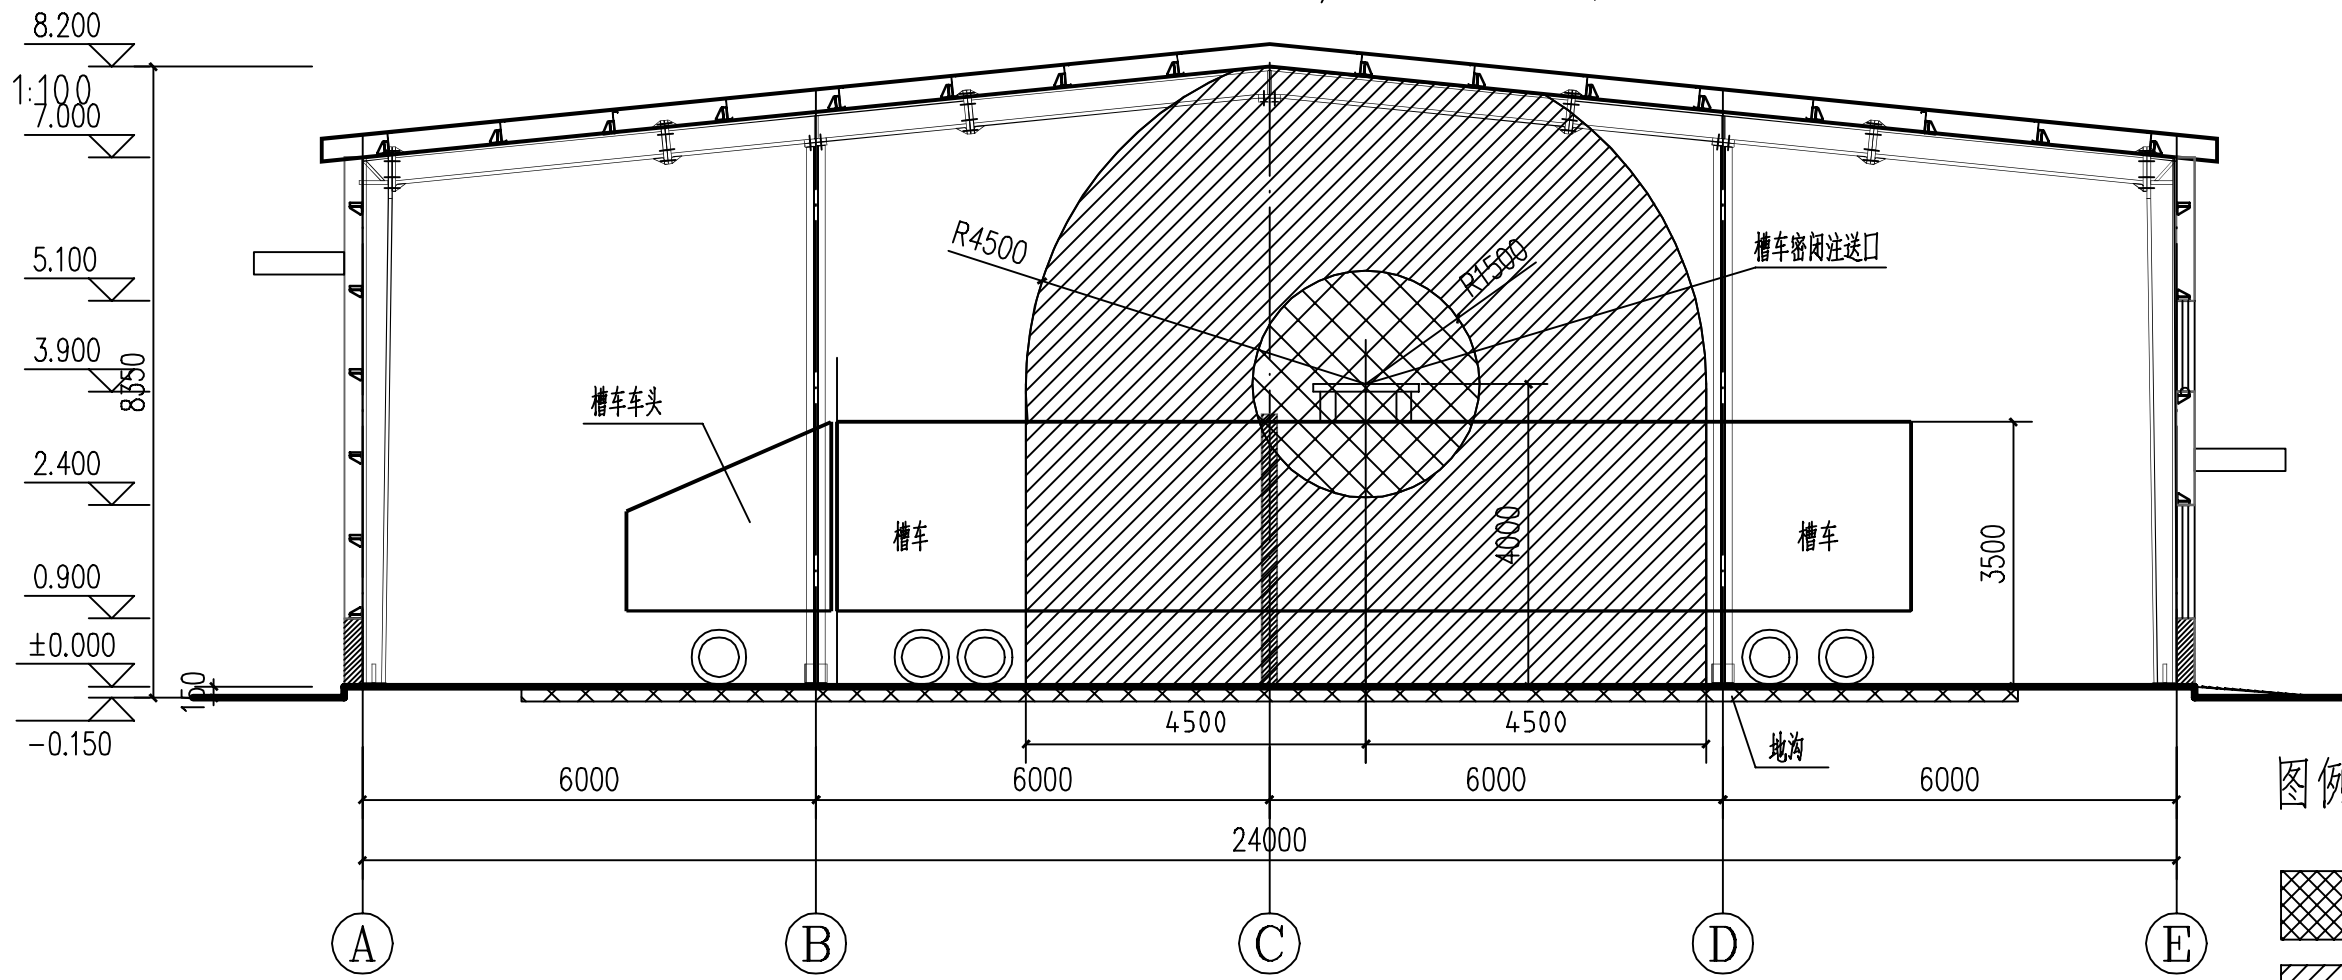

爆炸危险区域划分立面图 1:100

图例：

- 爆炸性气体环境1区
爆炸性气体环境2区



新疆化工设计研究院
有限责任公司

XINJIANG CHEMICAL ENGINEERING DESIGN
& RESEARCH INSTITUTE CO.,LTD

地 址 新疆乌鲁木齐市新市区喀什东路559号
电 话 0991-7987635 0991-7987632

建设单位 伊犁新天煤化工有限责任公司

项目名称 伊犁新天煤化工有限责任公司
危化品运输车辆停车场项目

子项名称 洗车车间

制 图 周建军 周建军 2024年1月15日

设 计 周建军 周建军 2024年1月15日

校 核 鹿静依 2024年1月15日

审 核 彭 春 2024年1月15日

审 定 年 月 日

专业负责 鹿静依 2024年1月15日

图纸名称 基础接地及爆炸危险区域划分平面图

图 号 2024S009-0102-D-08

专 业 电 气 版 次 1

阶 段 施工图 比 例 1:100

第 1 张 共 1 张