




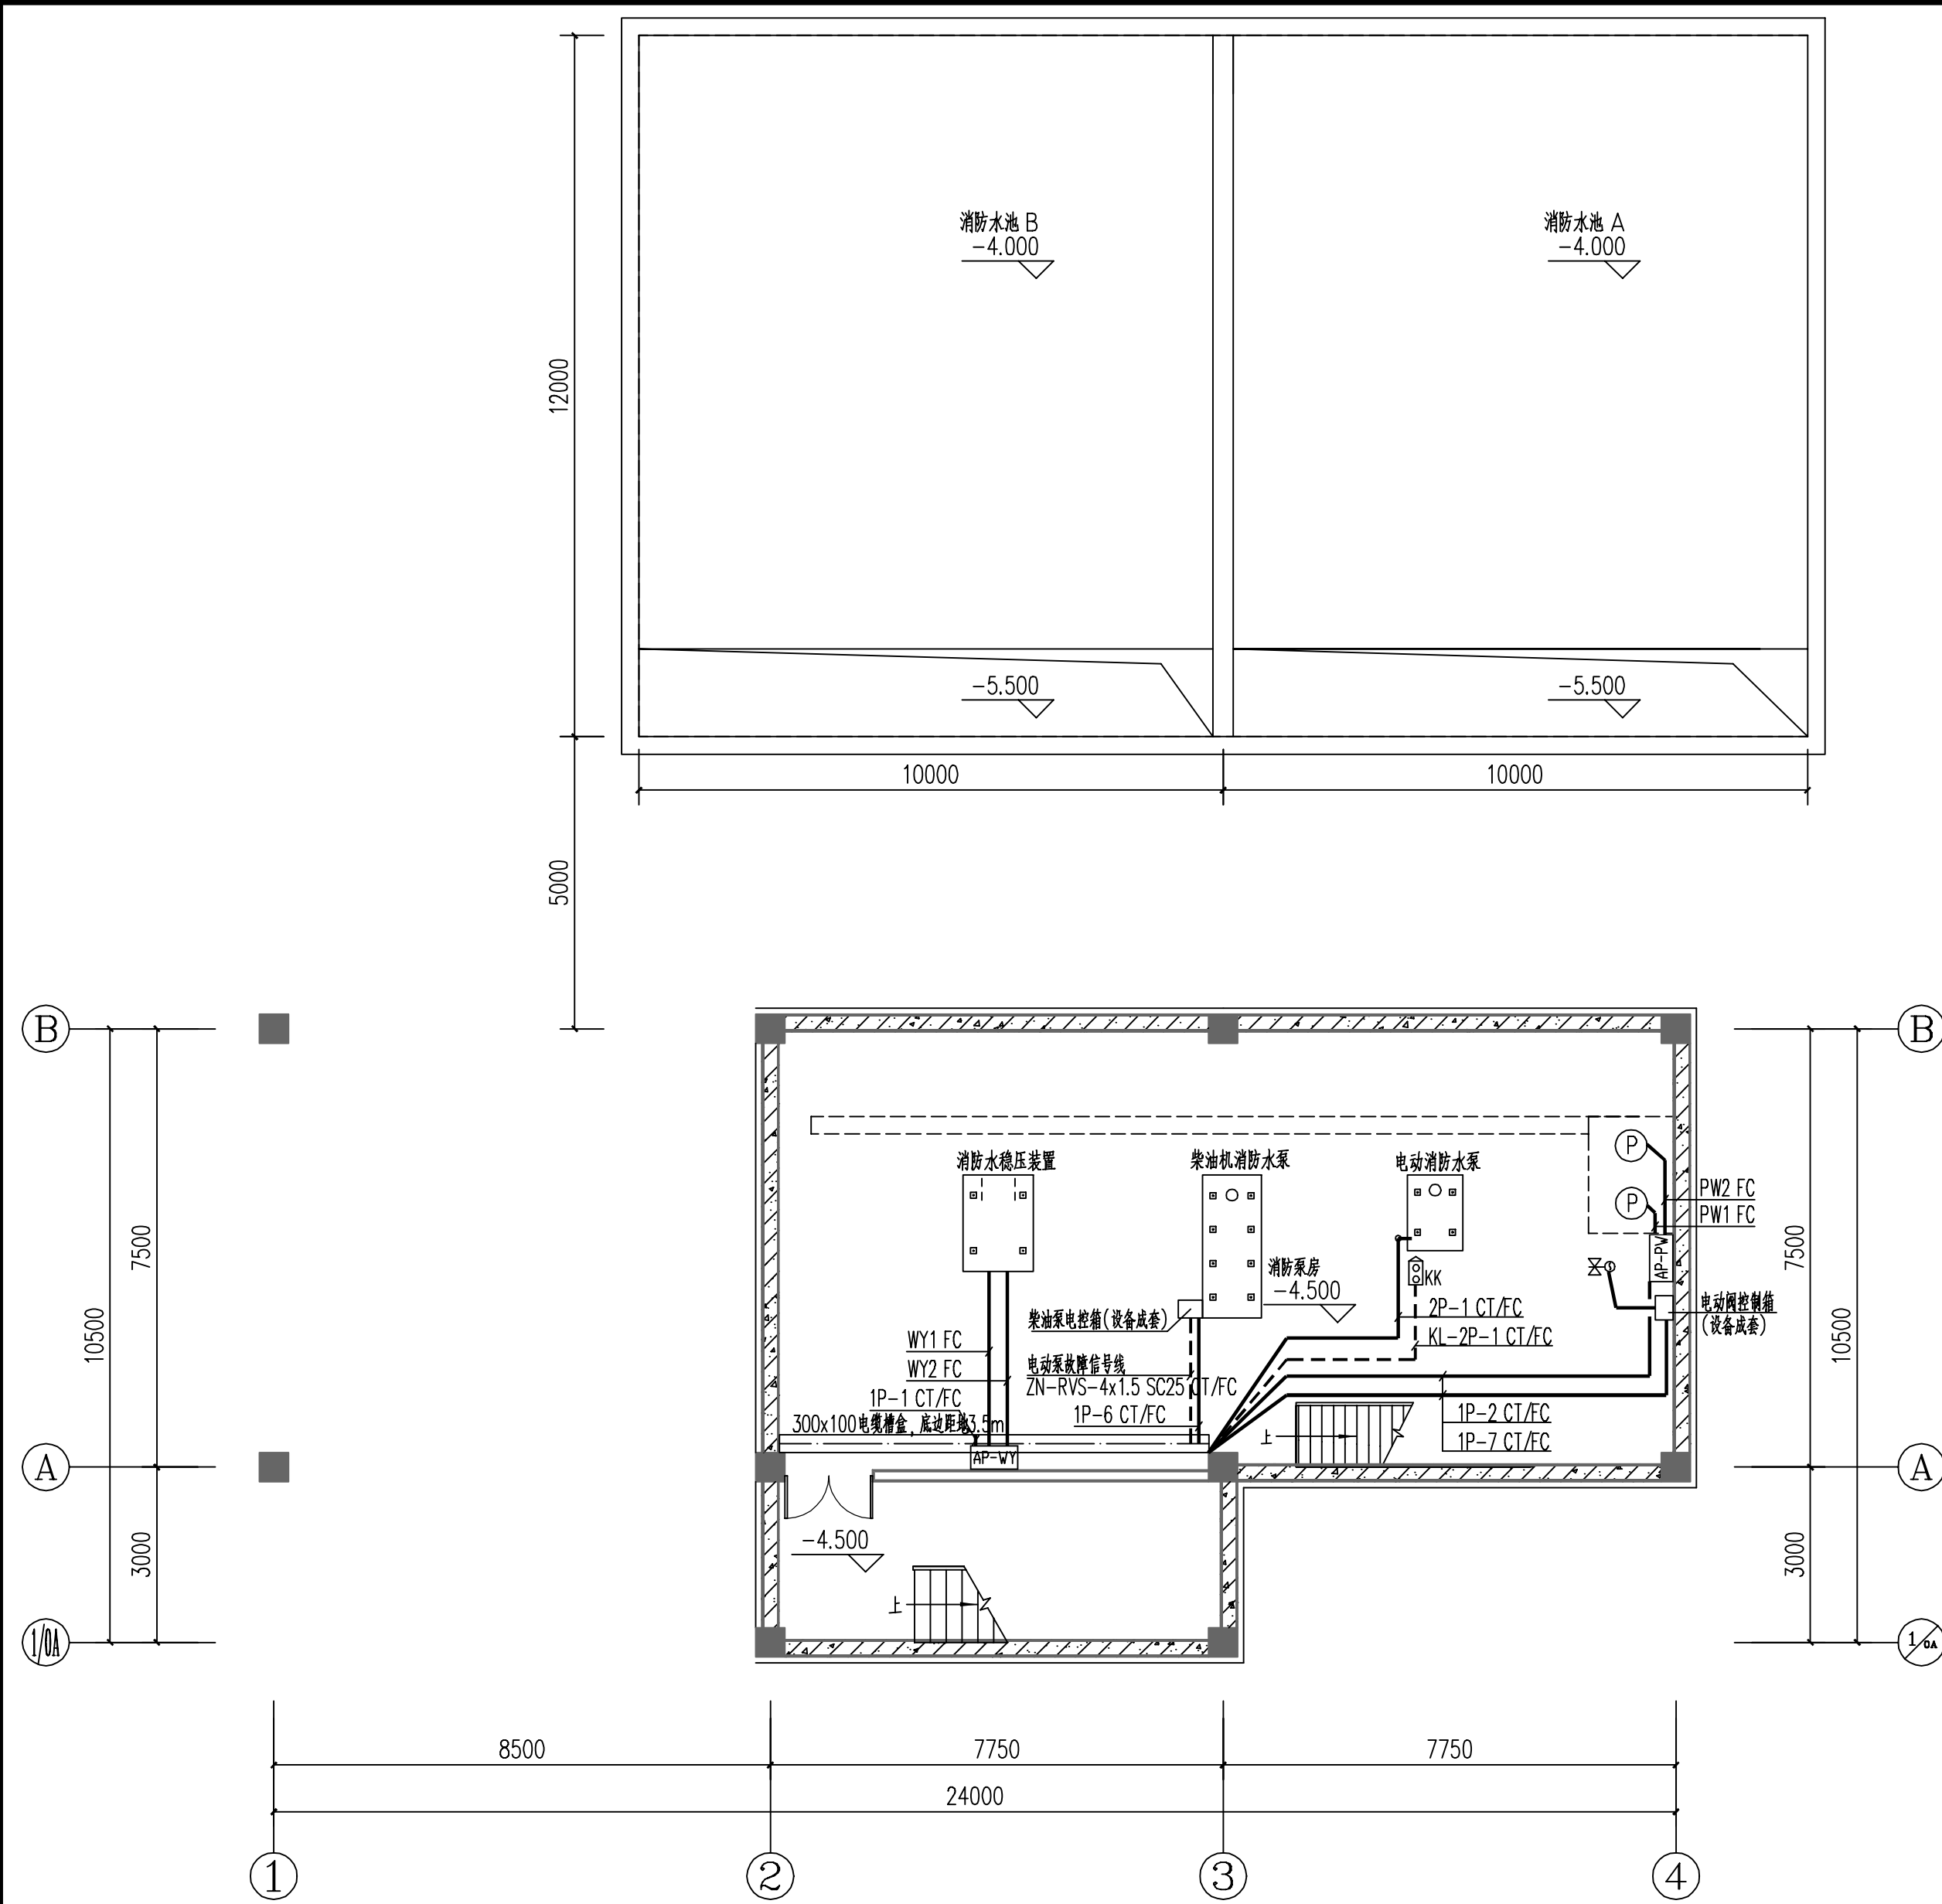


-4.500m动力配电平面图 1:100

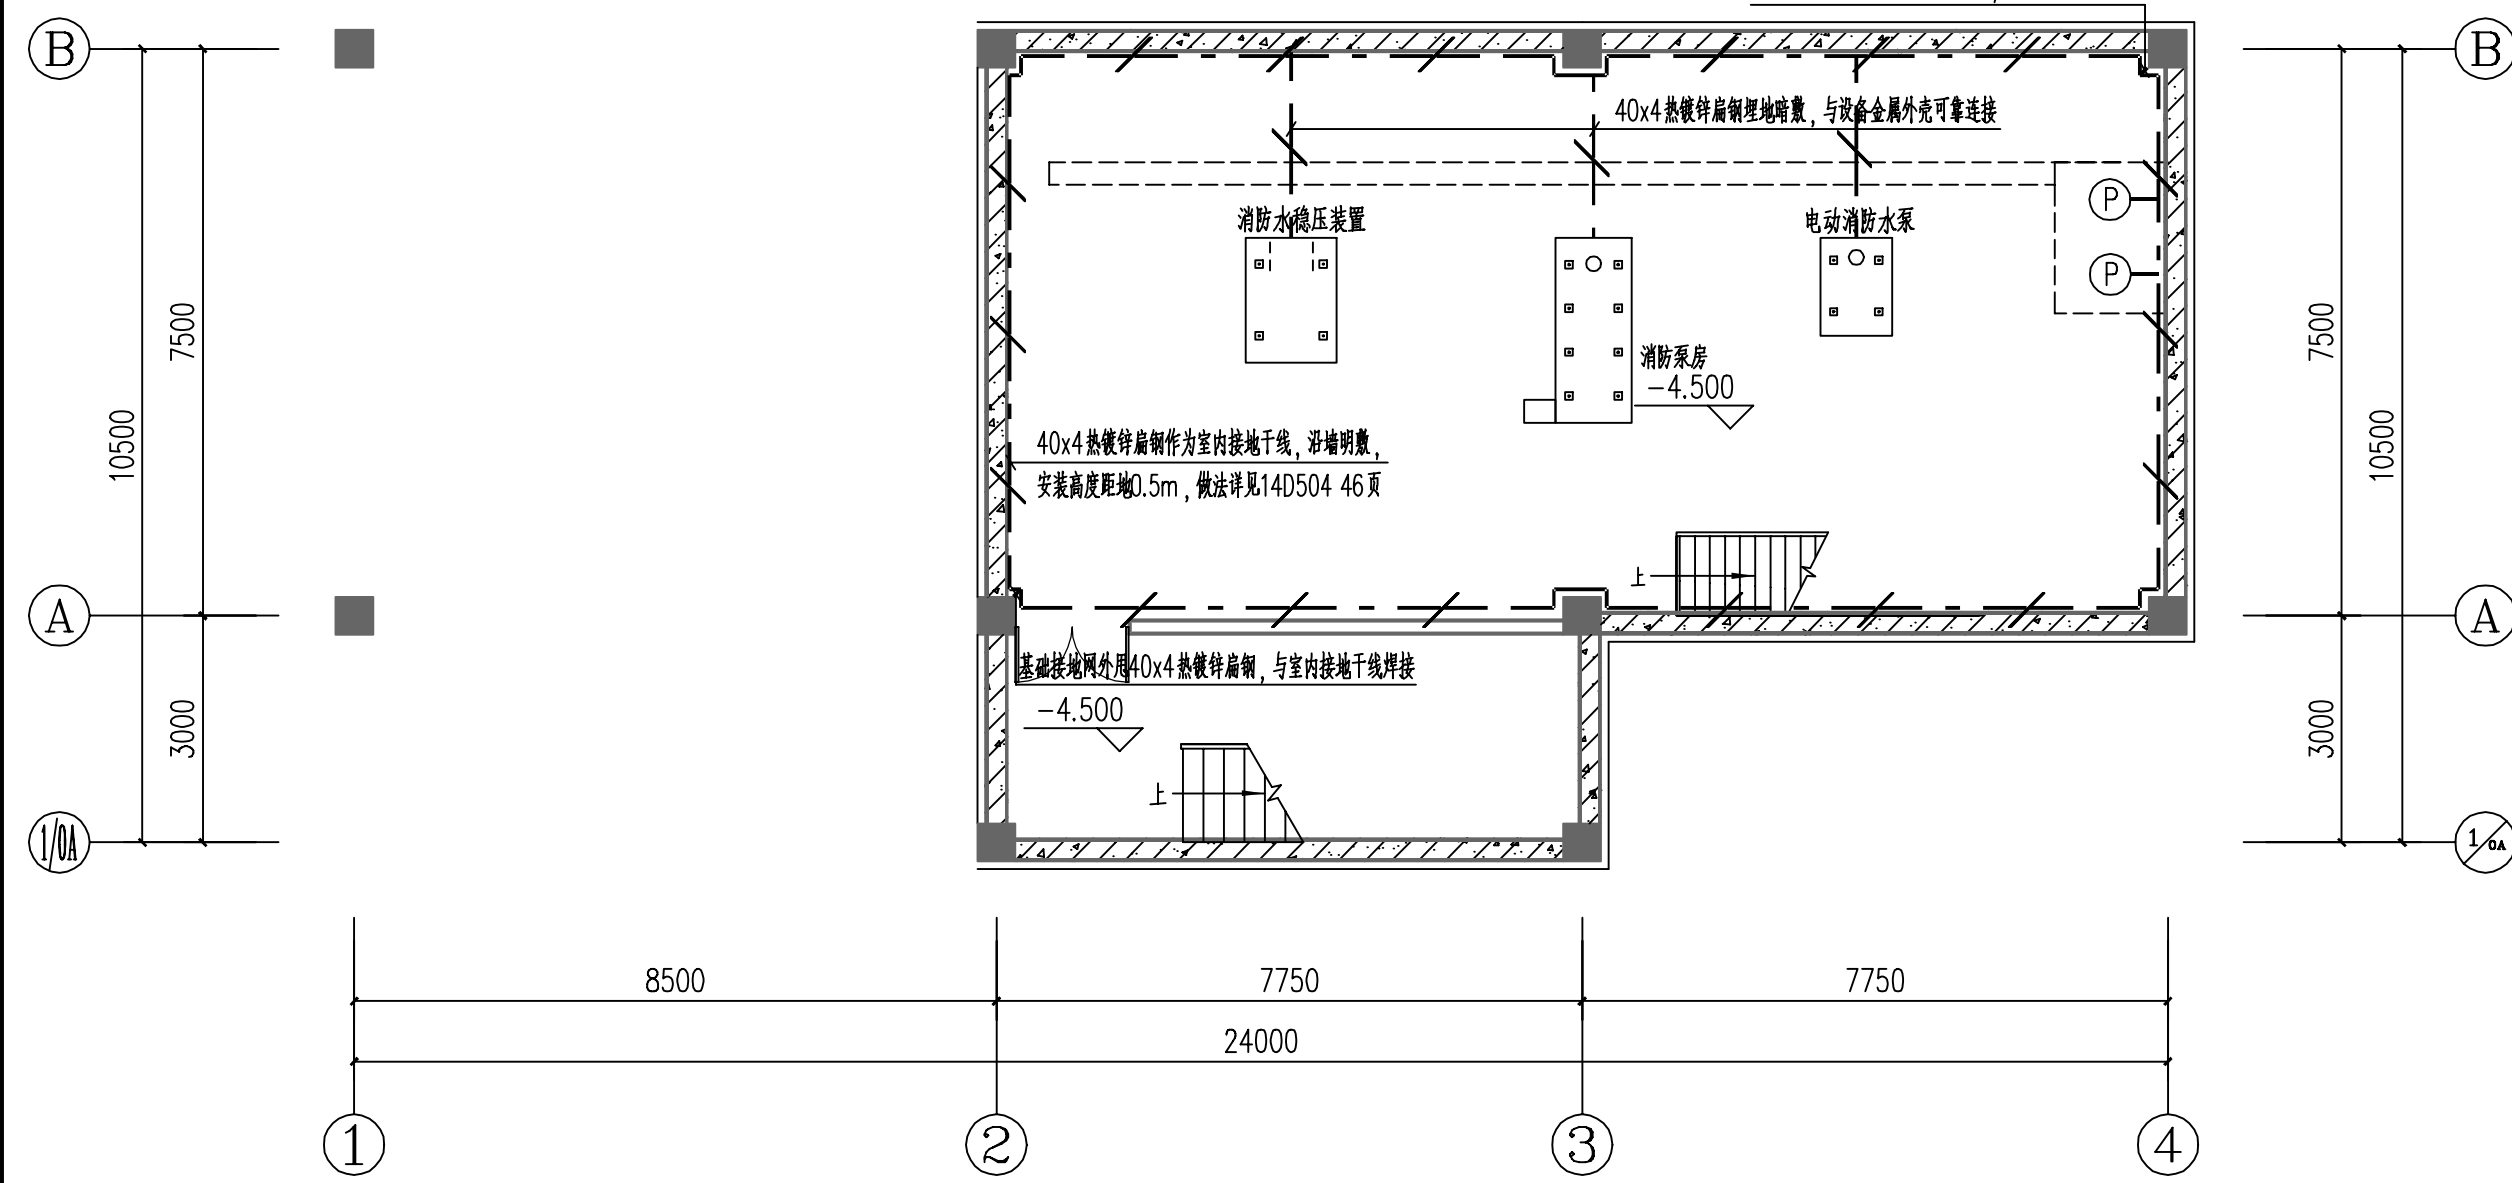


-4.500m设备接地平面图 1:100

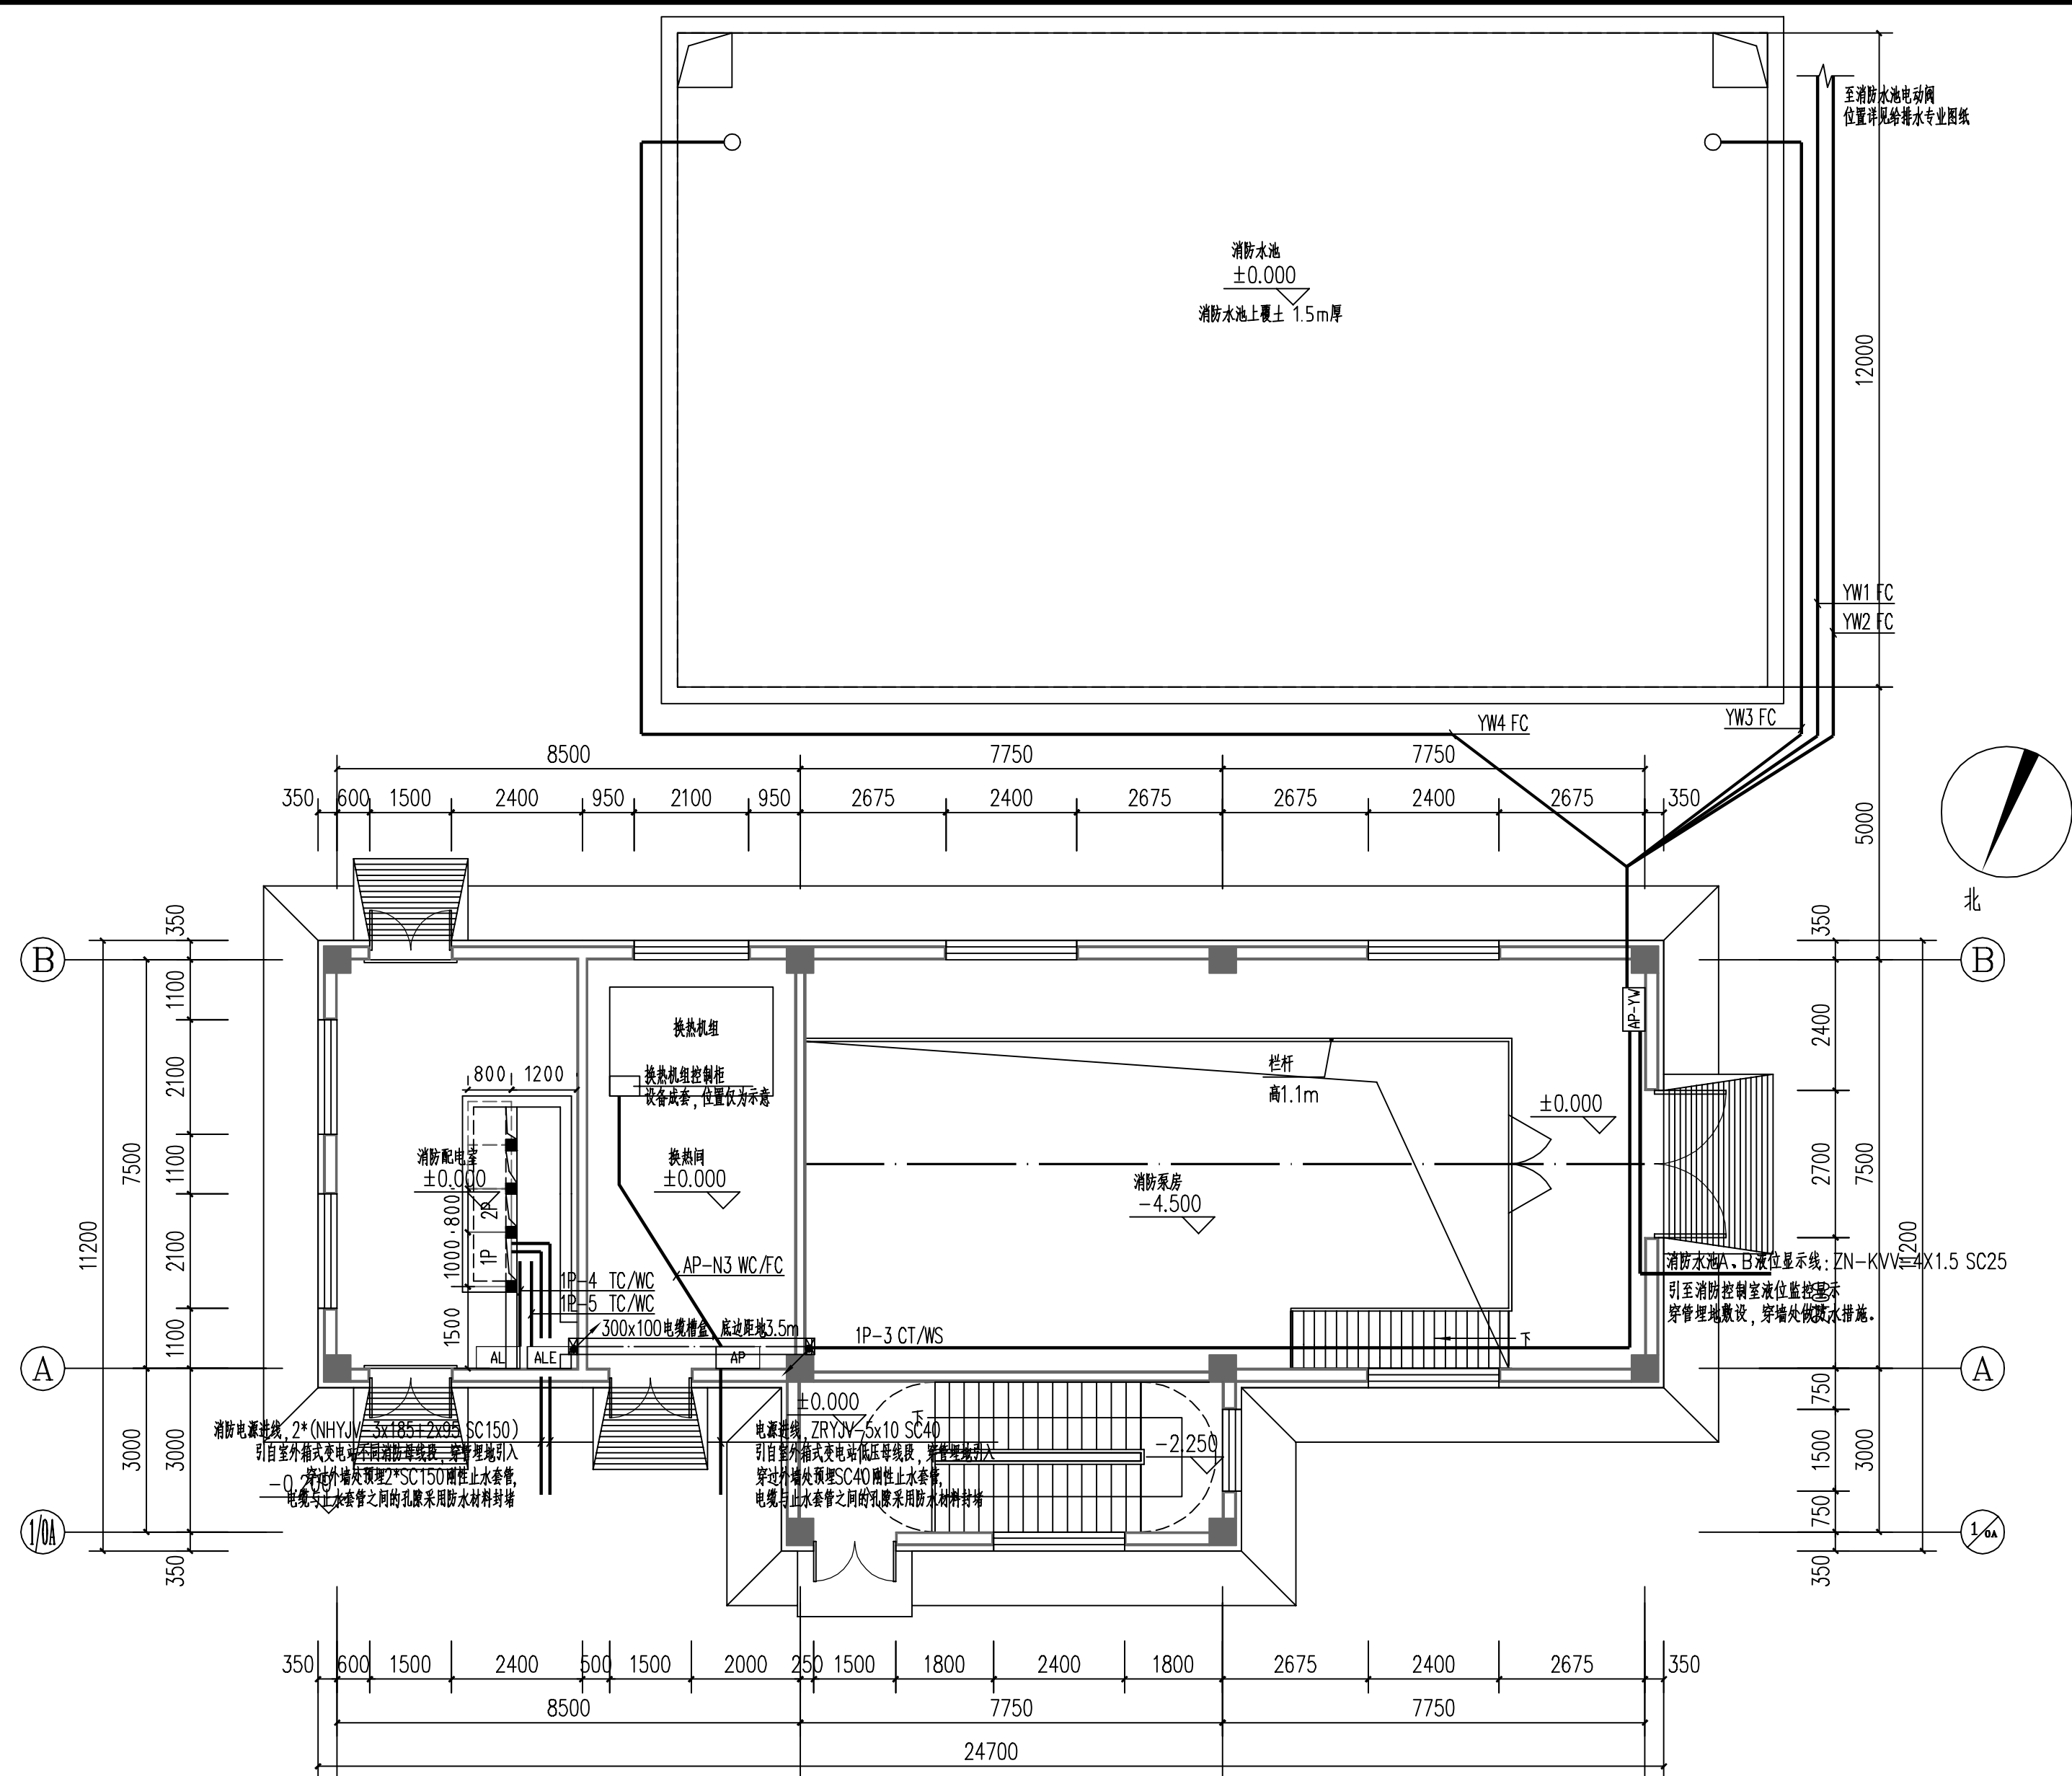

±0.000m动力配电平面图 1:100

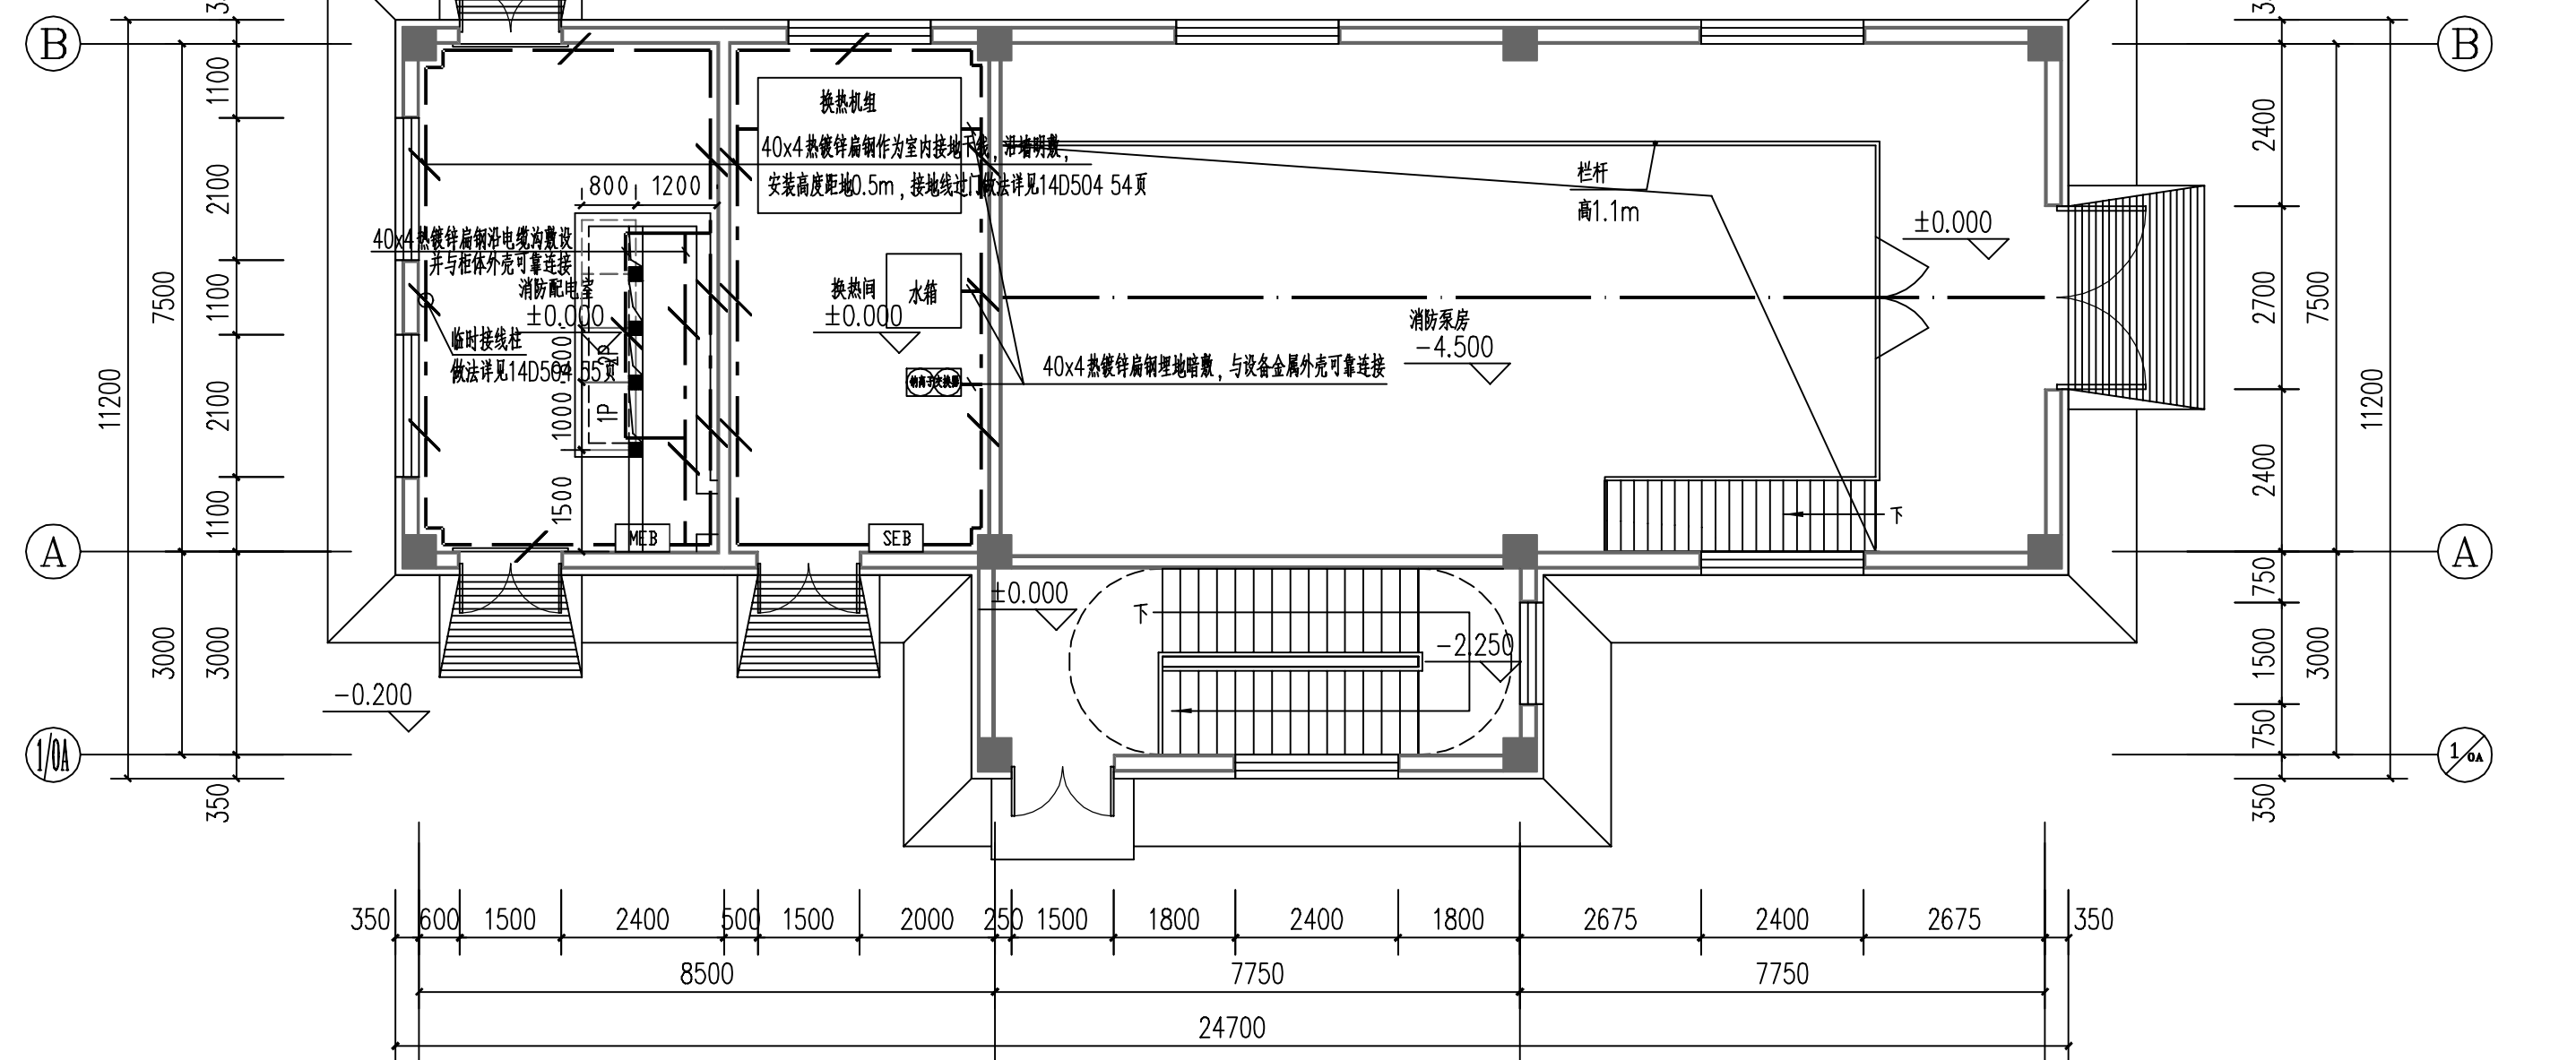

±0.000m设备接地平面图 1:100

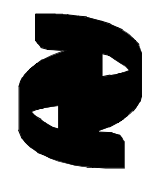 新疆化工设计研究院 有限责任公司 XINJIANG CHEMICAL ENGINEERING DESIGN & RESEARCH INSTITUTE CO.,LTD	
地 址	新疆乌鲁木齐市新市区喀什东路559号
电 话	0991-7987635 0991-7987632
建设单位	伊犁新天煤化工有限责任公司
项目名称	伊犁新天煤化工有限责任公司 危化品运输车辆停车场项目
子项名称	消防水泵房及消防水池
制 图	周建军 周建平 2024年11月5日
设 计	周建军 周建平 2024年11月5日
校 核	鹿静依 2024年11月5日
审 核	彭 春 2024年11月5日
审 定	年 月 日
专业负责	鹿静依 2024年11月5日
图纸名称	动力配电及设备接地平面图
图 号	2024S009-0103-D-05
专 业	电 气 版 次 1
阶 段	施工图 比 例 1:100
第 1 张 共 1 张	