

|    |
|----|
| 日期 |
| 姓名 |
| 专业 |

B

C


D

E


F

G


H

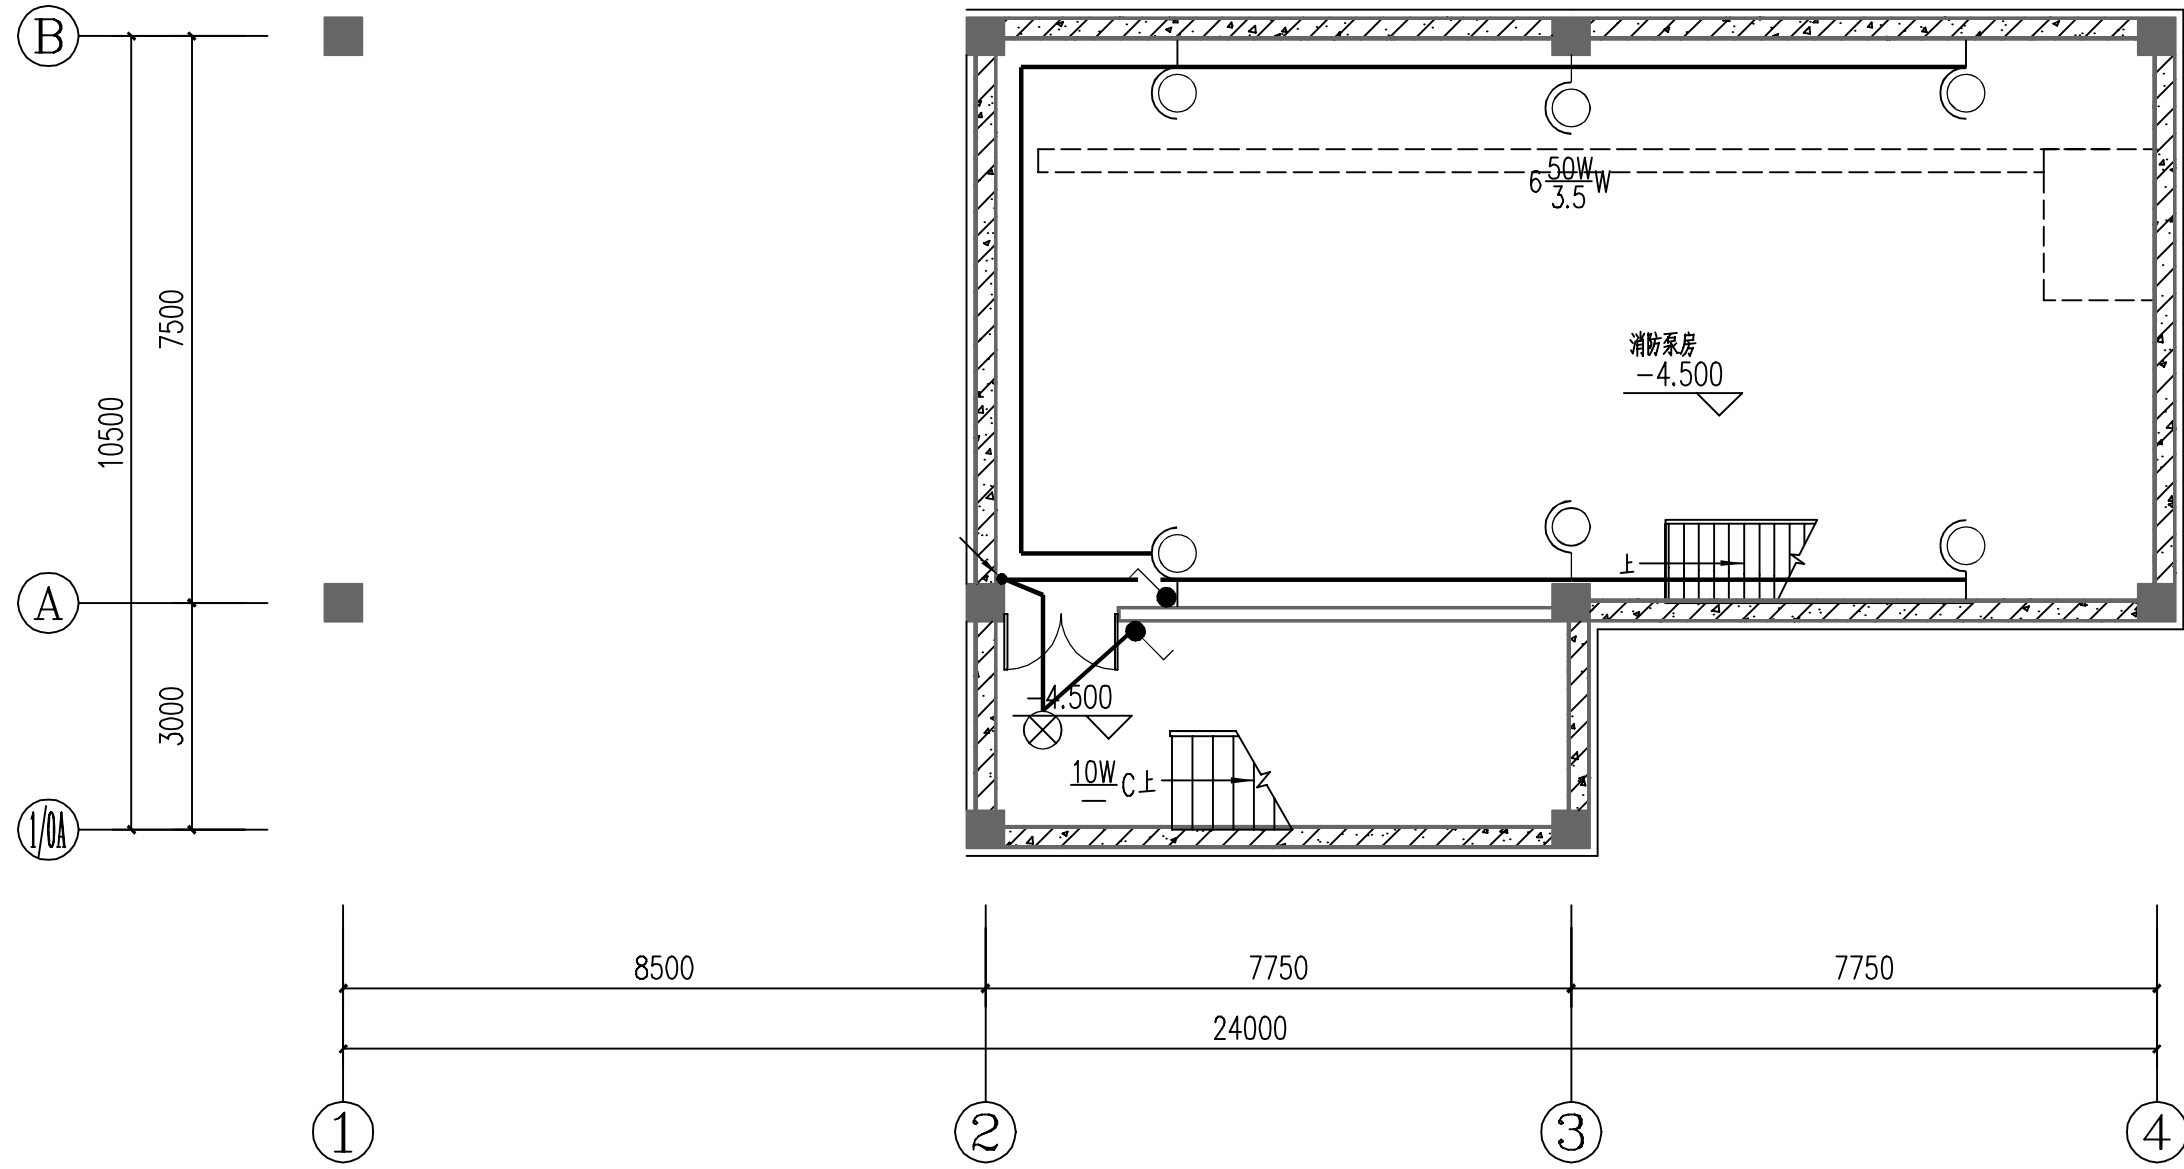


-4.500m照明平面图 1:100

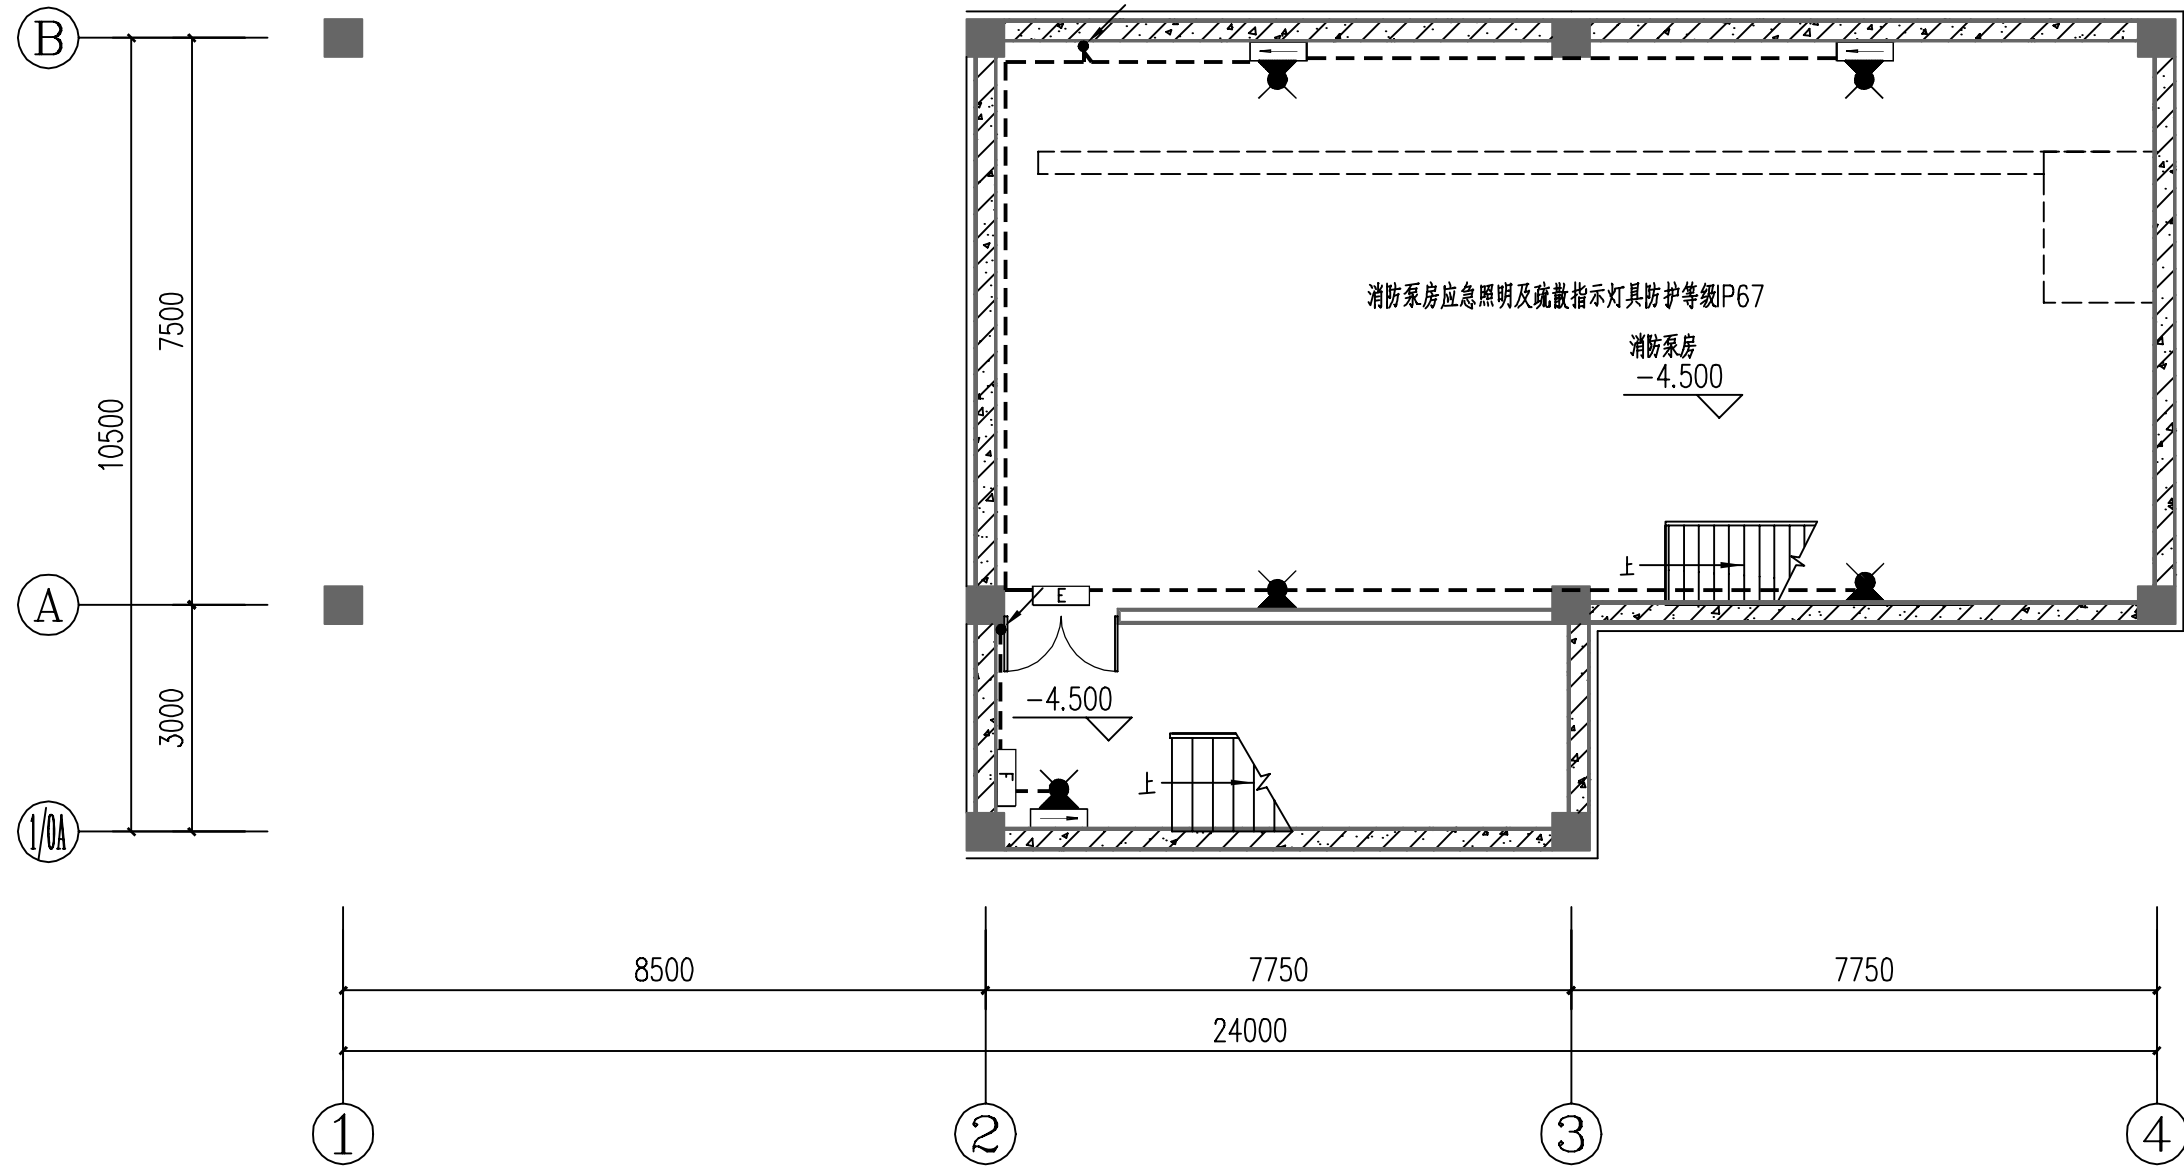

-4.500m应急照明平面图 1:100

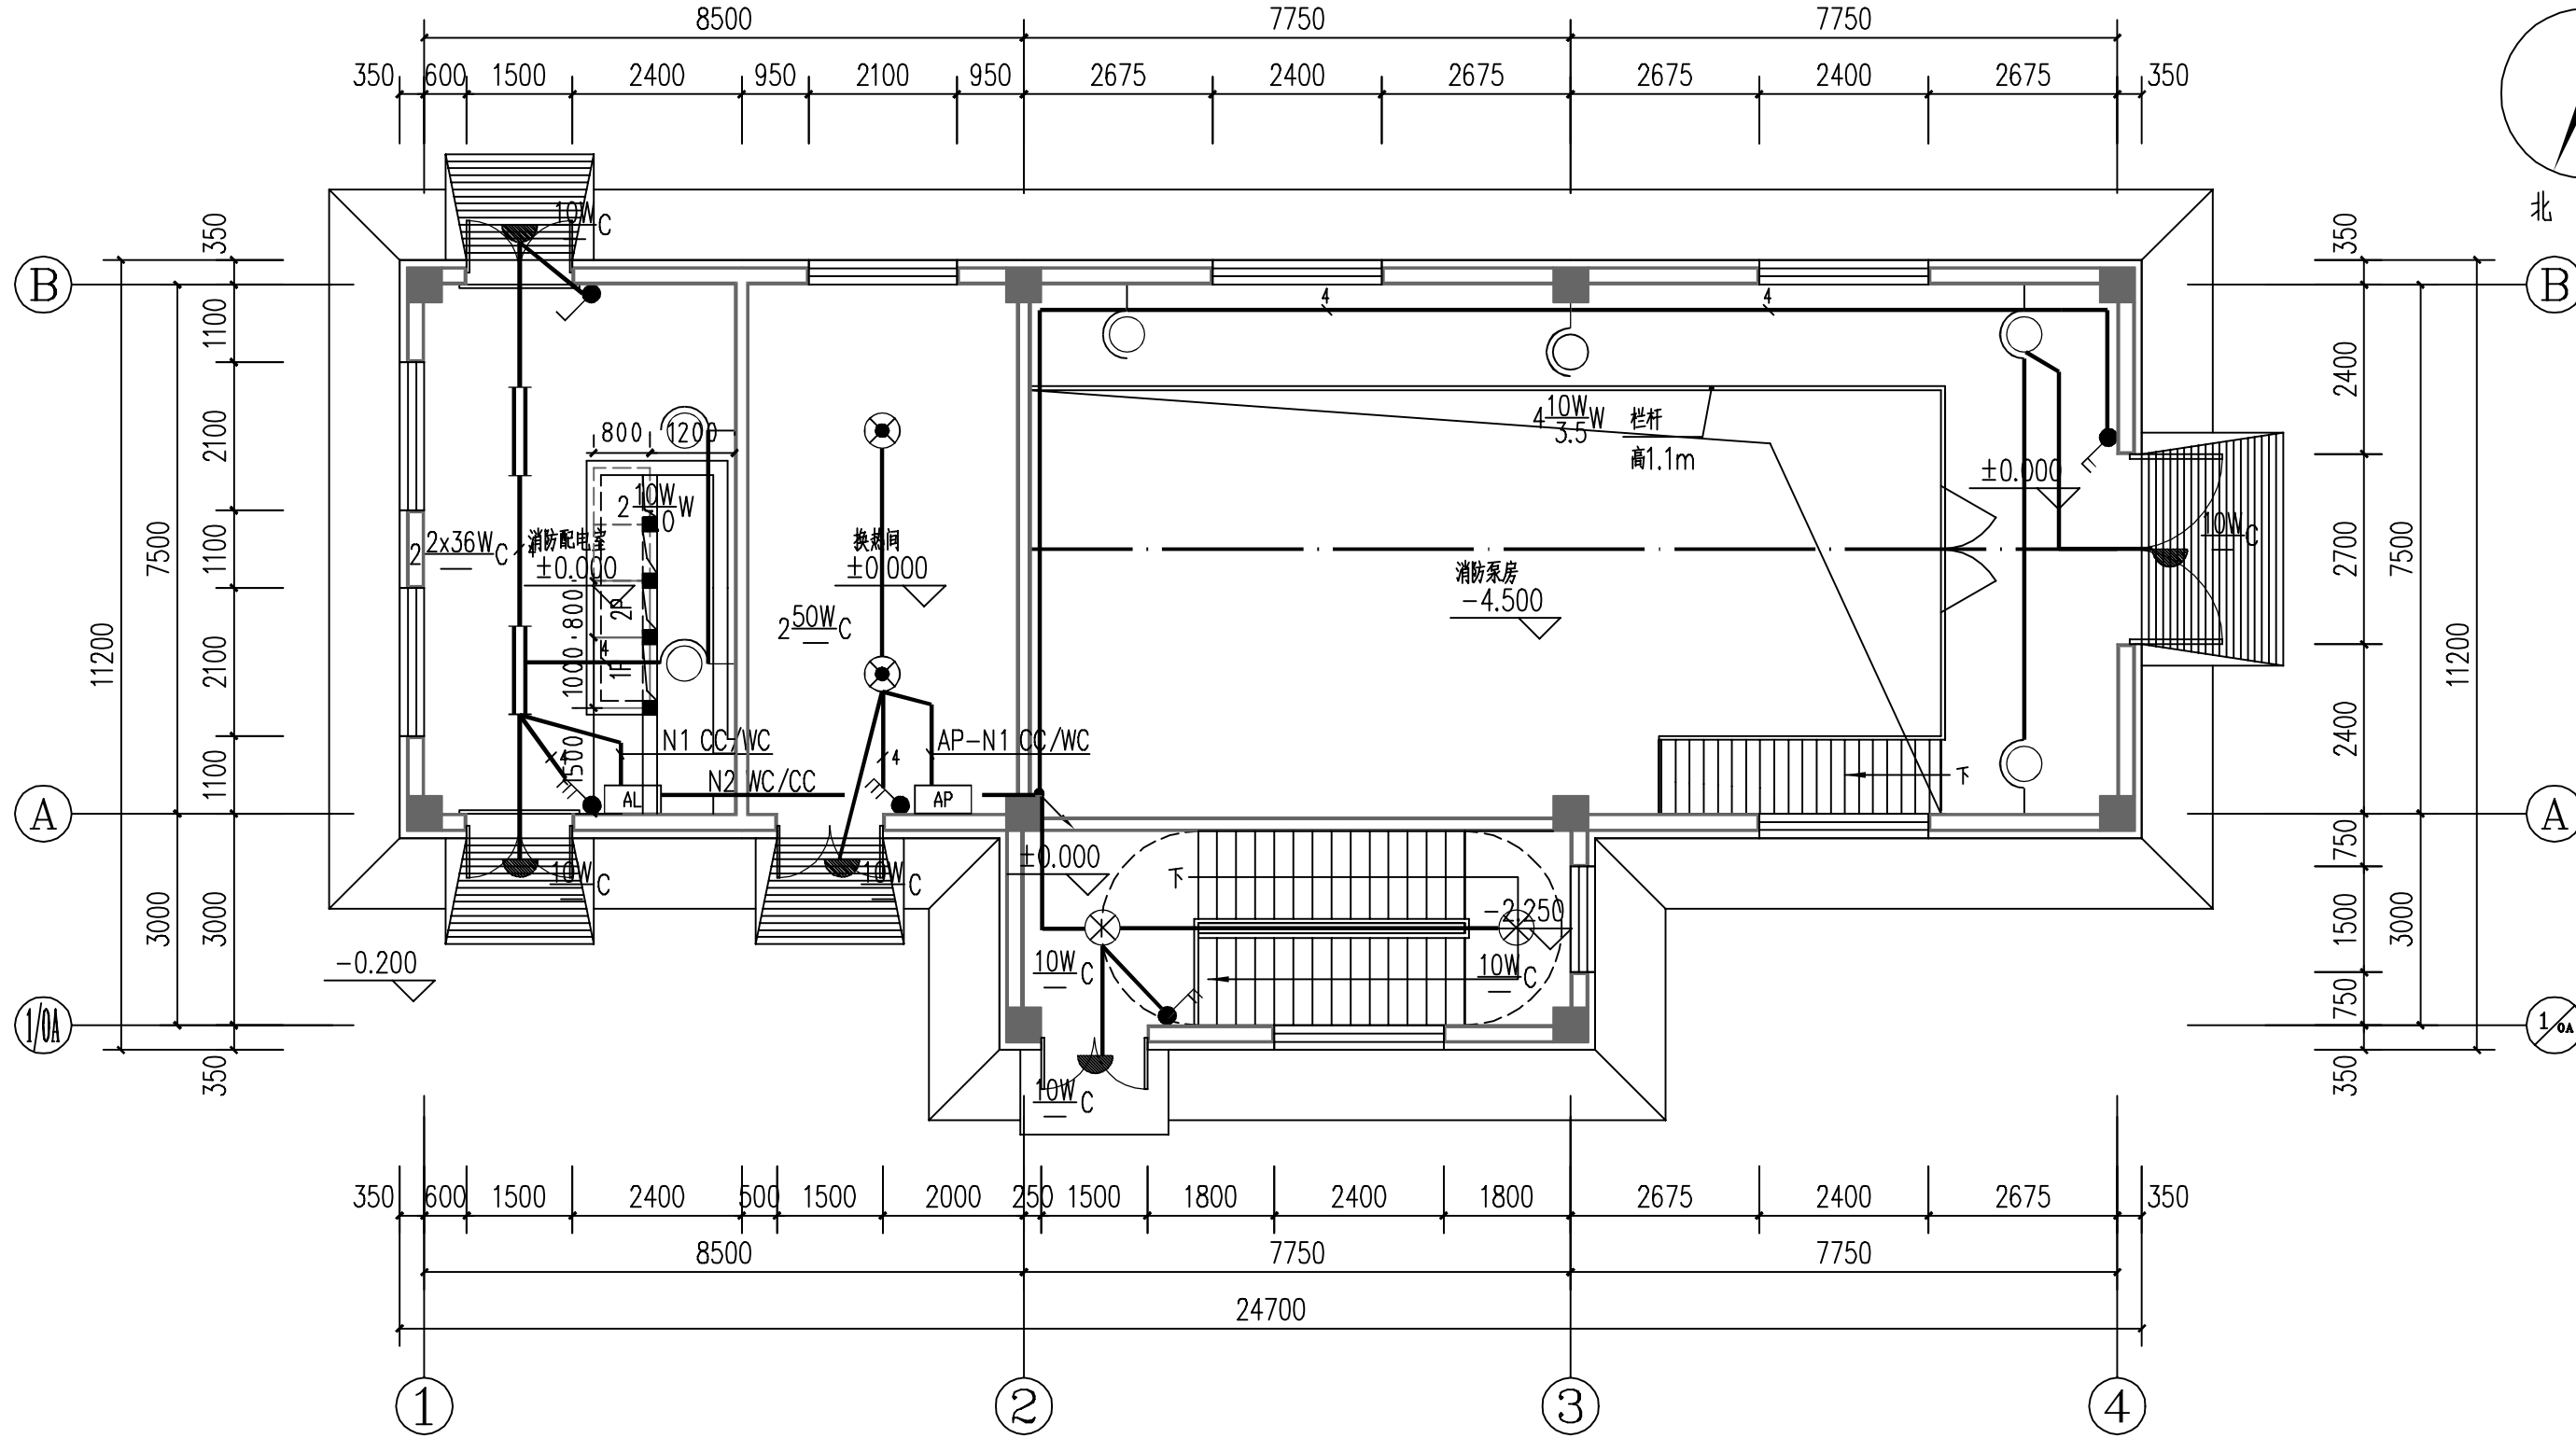

±0.000m照明平面图 1:100

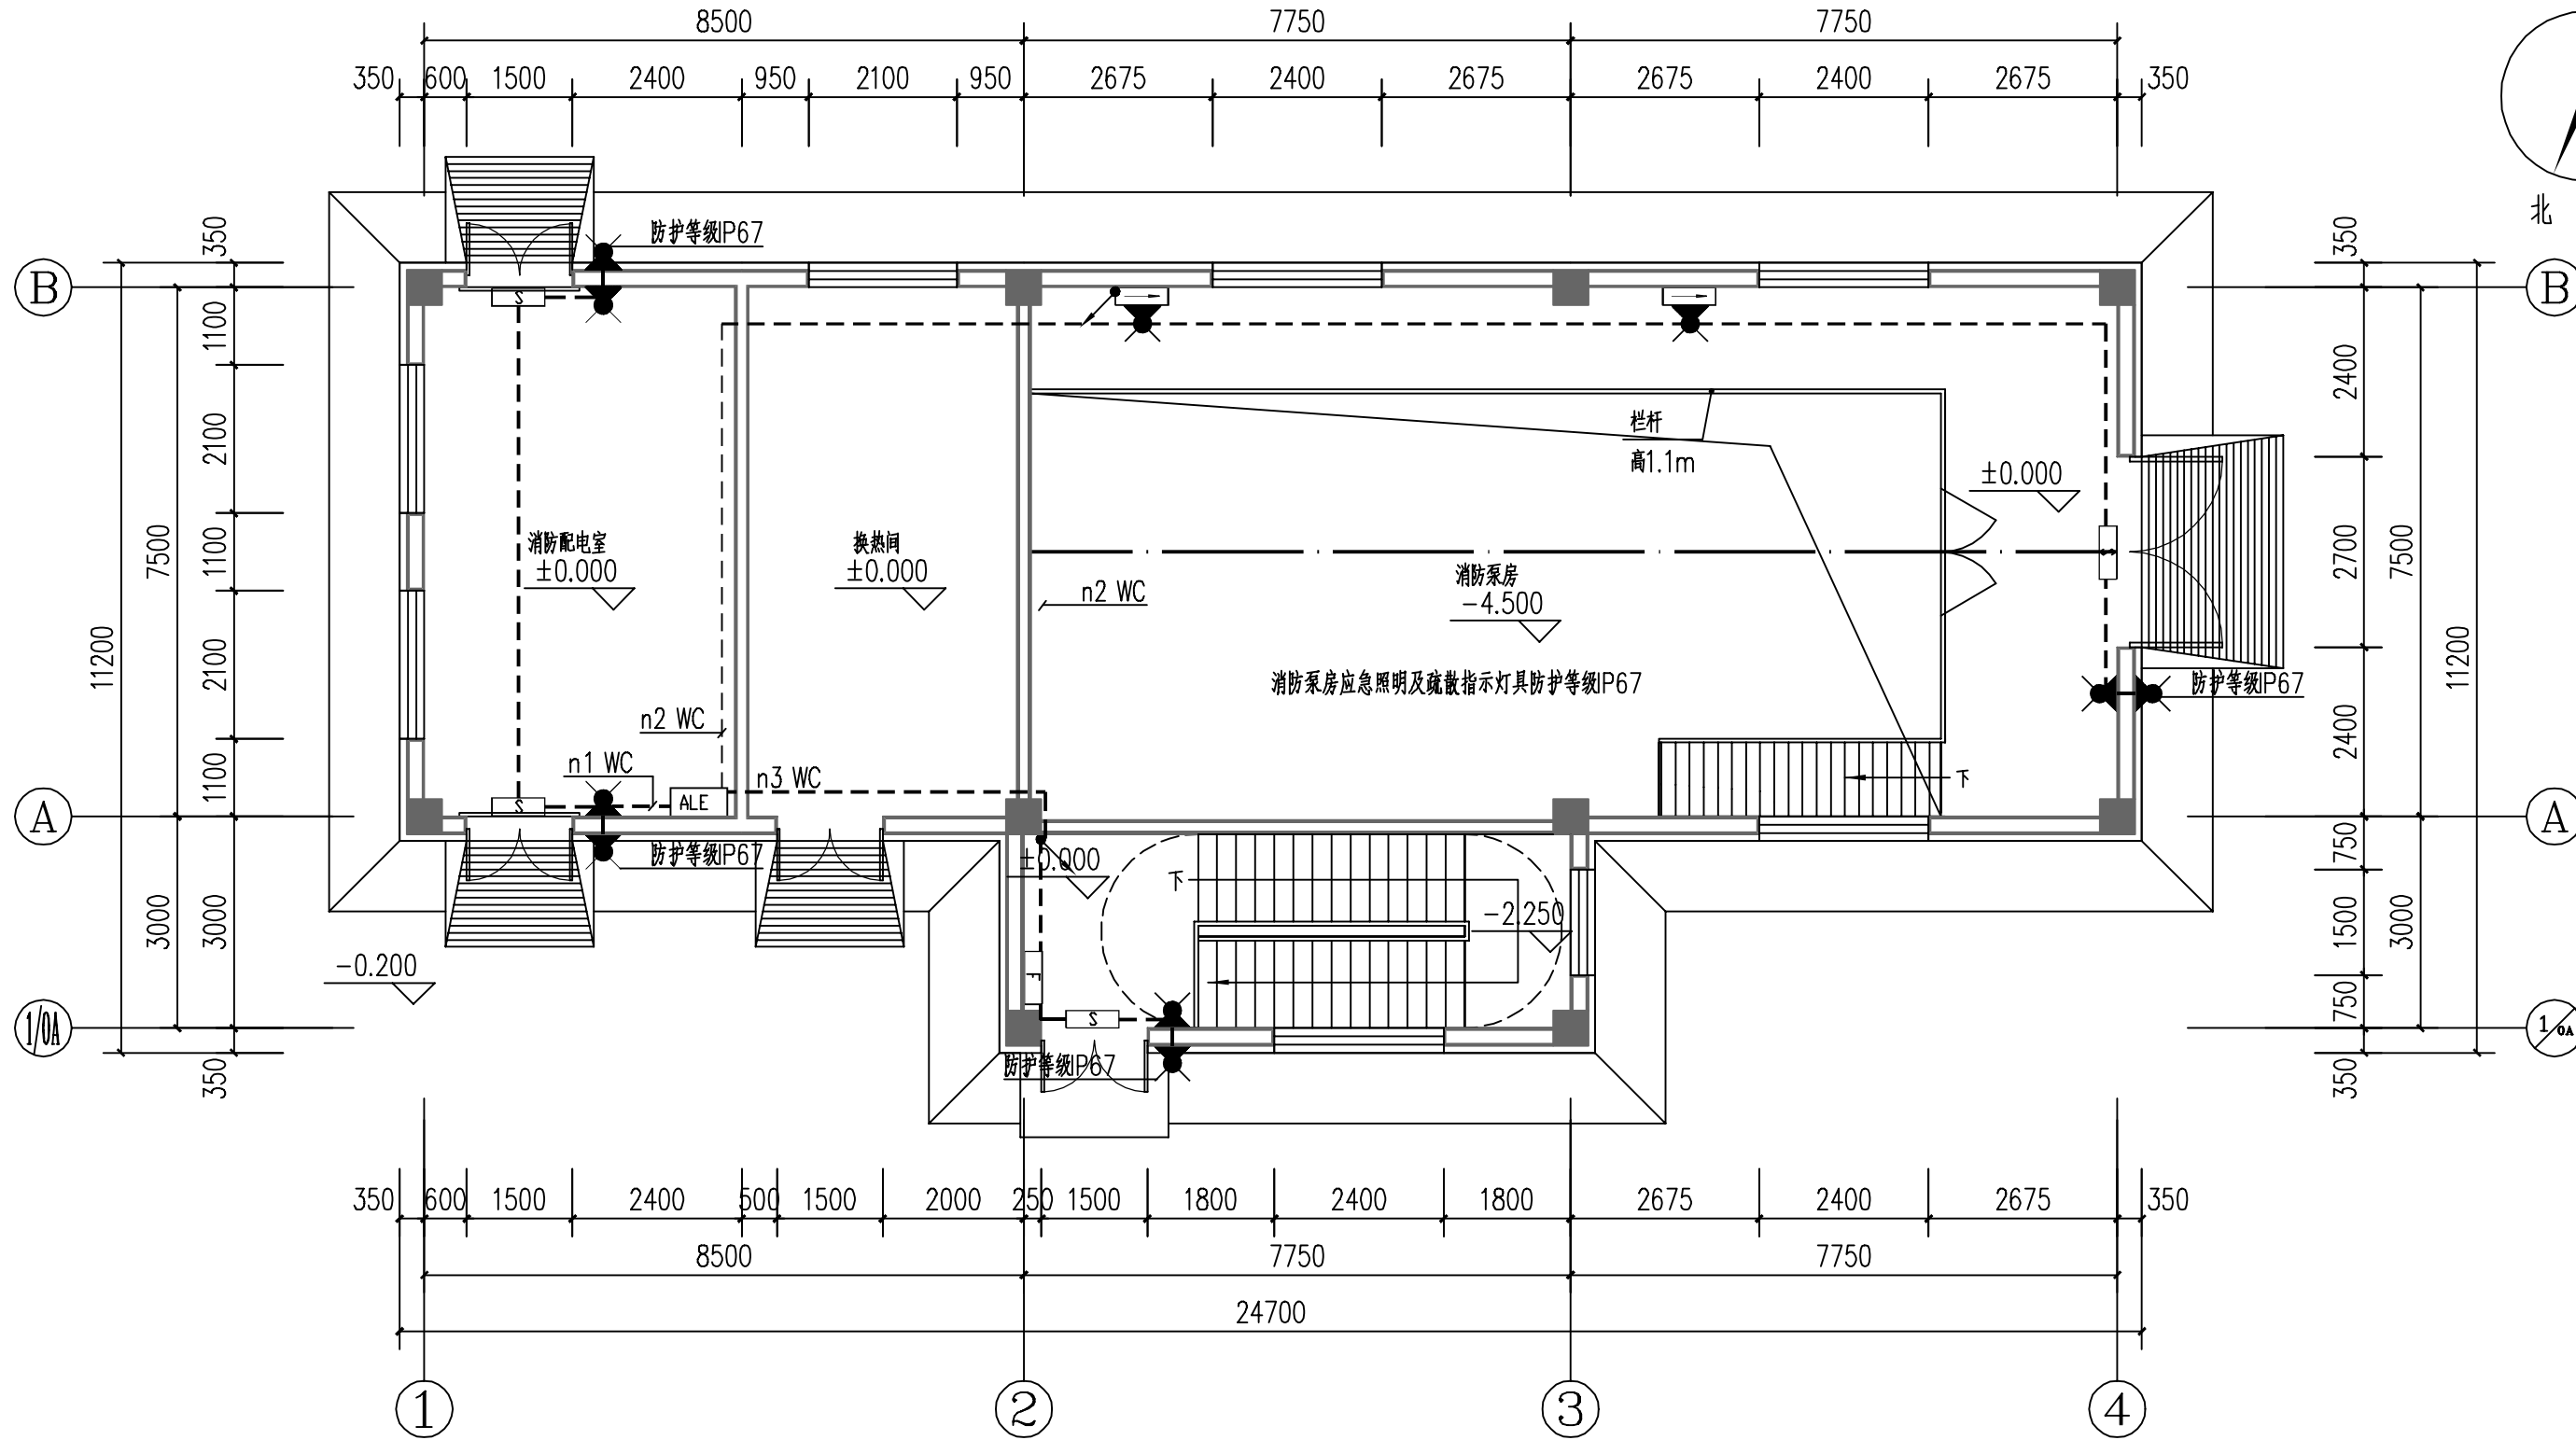

±0.000m应急照明平面图 1:100



新疆化工设计研究院  
有限责任公司

XINJIANG CHEMICAL ENGINEERING DESIGN  
& RESEARCH INSTITUTE CO.,LTD

|     |                           |
|-----|---------------------------|
| 地 址 | 新疆乌鲁木齐市新市区喀什东路559号        |
| 电 话 | 0991-7987635 0991-7987632 |

|      |               |
|------|---------------|
| 建设单位 | 伊犁新天煤化工有限责任公司 |
|------|---------------|

|      |                               |
|------|-------------------------------|
| 项目名称 | 伊犁新天煤化工有限责任公司<br>危化品运输车辆停车场项目 |
|------|-------------------------------|

|      |            |
|------|------------|
| 子项名称 | 消防水泵房及消防水池 |
|------|------------|

|     |     |     |            |
|-----|-----|-----|------------|
| 制 图 | 周建军 | 周建军 | 2024年11月5日 |
|-----|-----|-----|------------|

|     |     |     |            |
|-----|-----|-----|------------|
| 设 计 | 周建军 | 周建军 | 2024年11月5日 |
|-----|-----|-----|------------|

|     |     |     |            |
|-----|-----|-----|------------|
| 校 核 | 庞静依 | 庞静依 | 2024年11月5日 |
|-----|-----|-----|------------|

|     |     |     |            |
|-----|-----|-----|------------|
| 审 核 | 彭 春 | 彭 春 | 2024年11月5日 |
|-----|-----|-----|------------|

|     |  |  |       |
|-----|--|--|-------|
| 审 定 |  |  | 年 月 日 |
|-----|--|--|-------|

|      |     |     |            |
|------|-----|-----|------------|
| 专业负责 | 庞静依 | 庞静依 | 2024年11月5日 |
|------|-----|-----|------------|

|      |            |
|------|------------|
| 图纸名称 | 照明及应急照明平面图 |
|------|------------|

|     |                    |
|-----|--------------------|
| 图 号 | 2024S009-0103-D-06 |
|-----|--------------------|

|     |     |     |   |
|-----|-----|-----|---|
| 专 业 | 电 气 | 版 次 | 1 |
|-----|-----|-----|---|

|     |     |     |       |
|-----|-----|-----|-------|
| 阶 段 | 施工图 | 比 例 | 1:100 |
|-----|-----|-----|-------|

第 1 张 共 1 张