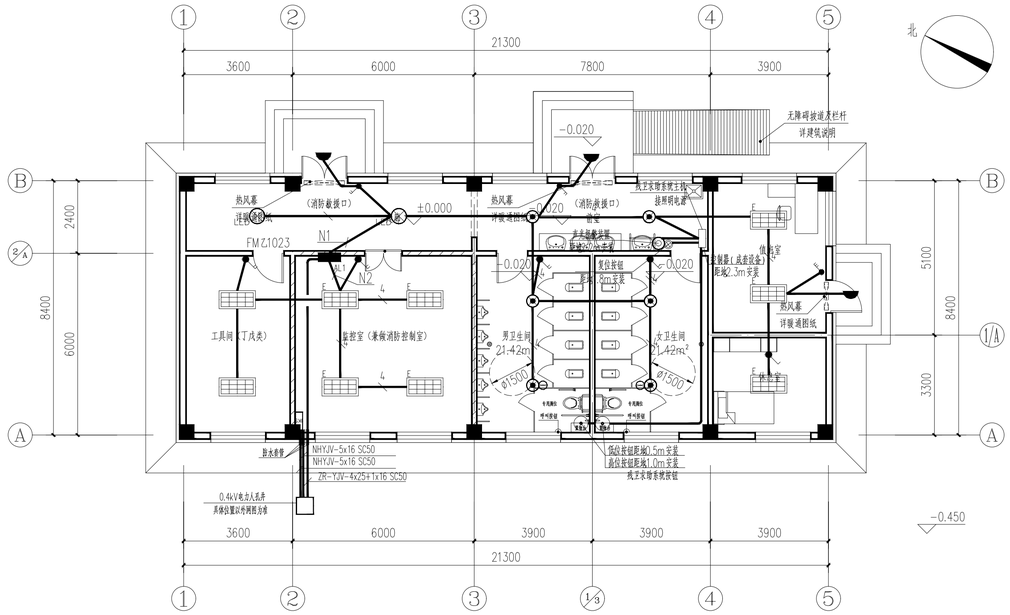

照明平面图 1:100

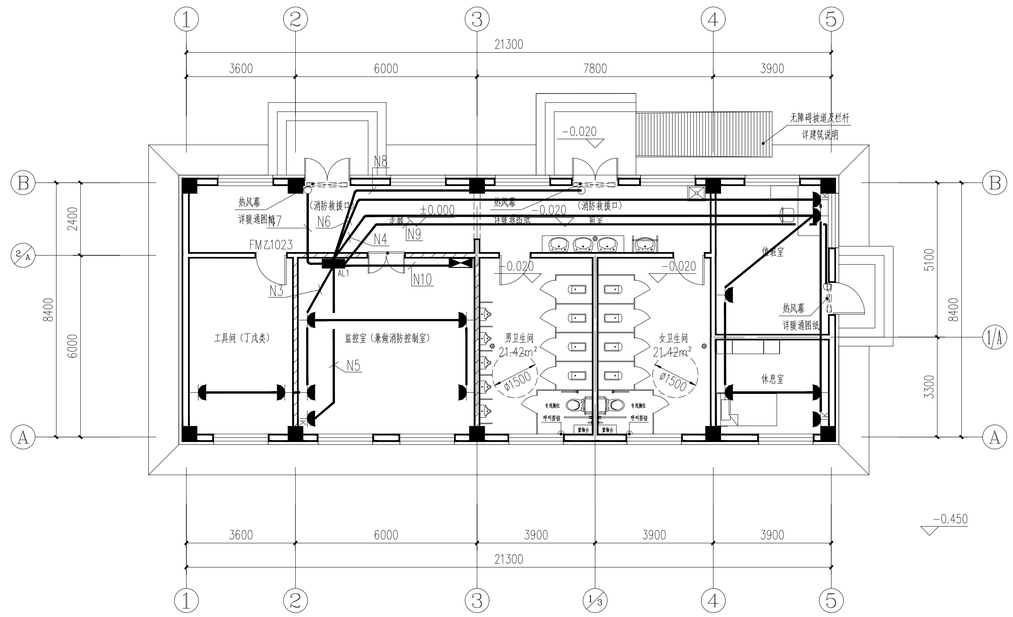

插座平面图 1:100

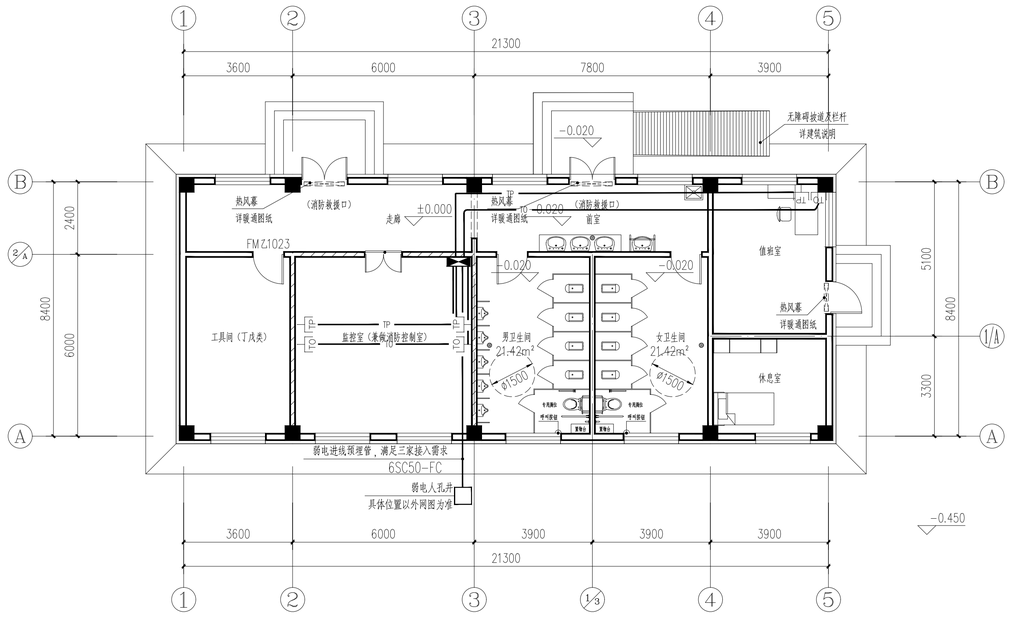

弱电平面图 1:100

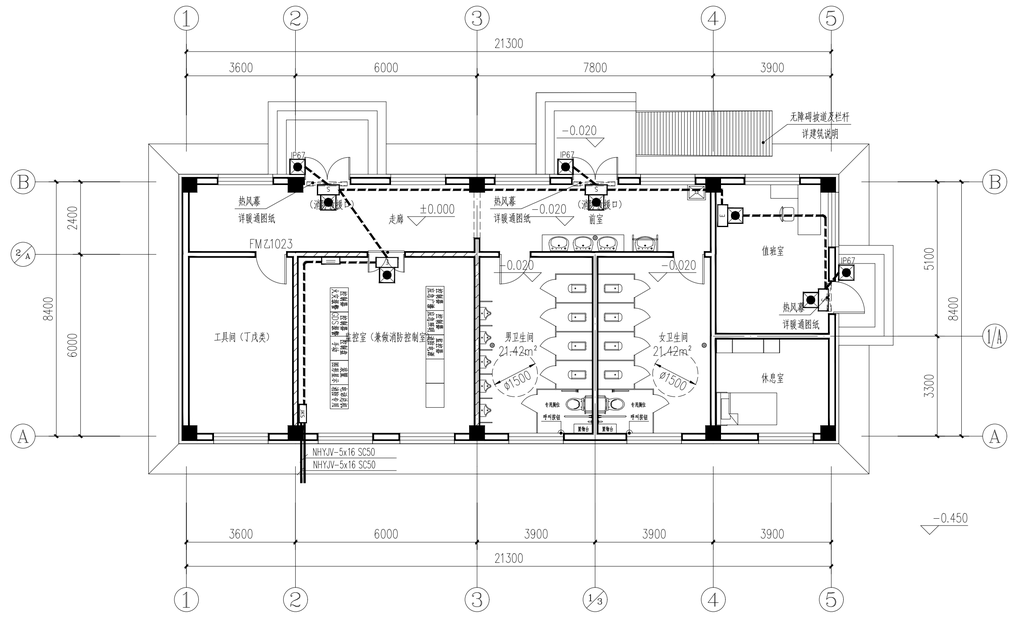

应急照明平面图 1:100

会签专业	姓名	日期

新疆化工设计研究院
有限责任公司
XINJIANG CHEMICAL ENGINEERING DESIGN & RESEARCH INSTITUTE CO.,LTD

地址	新疆乌鲁木齐市新市区喀什东路559号
电话	0991-7987635 0991-7987632

建设单位	伊犁新天煤化工有限责任公司		
项目名称	伊犁新天煤化工有限责任公司危化品运输车辆停车场项目		
子项名称	管理用房		
制图	庞静依		2024年6月日
设计	庞静依		2024年6月日
校核	周建军		2024年6月日
审核	彭春		2024年6月日
审定			年 月 日
专业负责	庞静依		2024年6月日
图纸名称	照明、插座、弱电配电平面图		
图号	2024S009-0101-D-04		
专业	电气	版次	1
阶段	施工图	比例	1:100

第 1 张 1 共 张