

日期	
姓名	
专业	

C







D

E


F

G


H

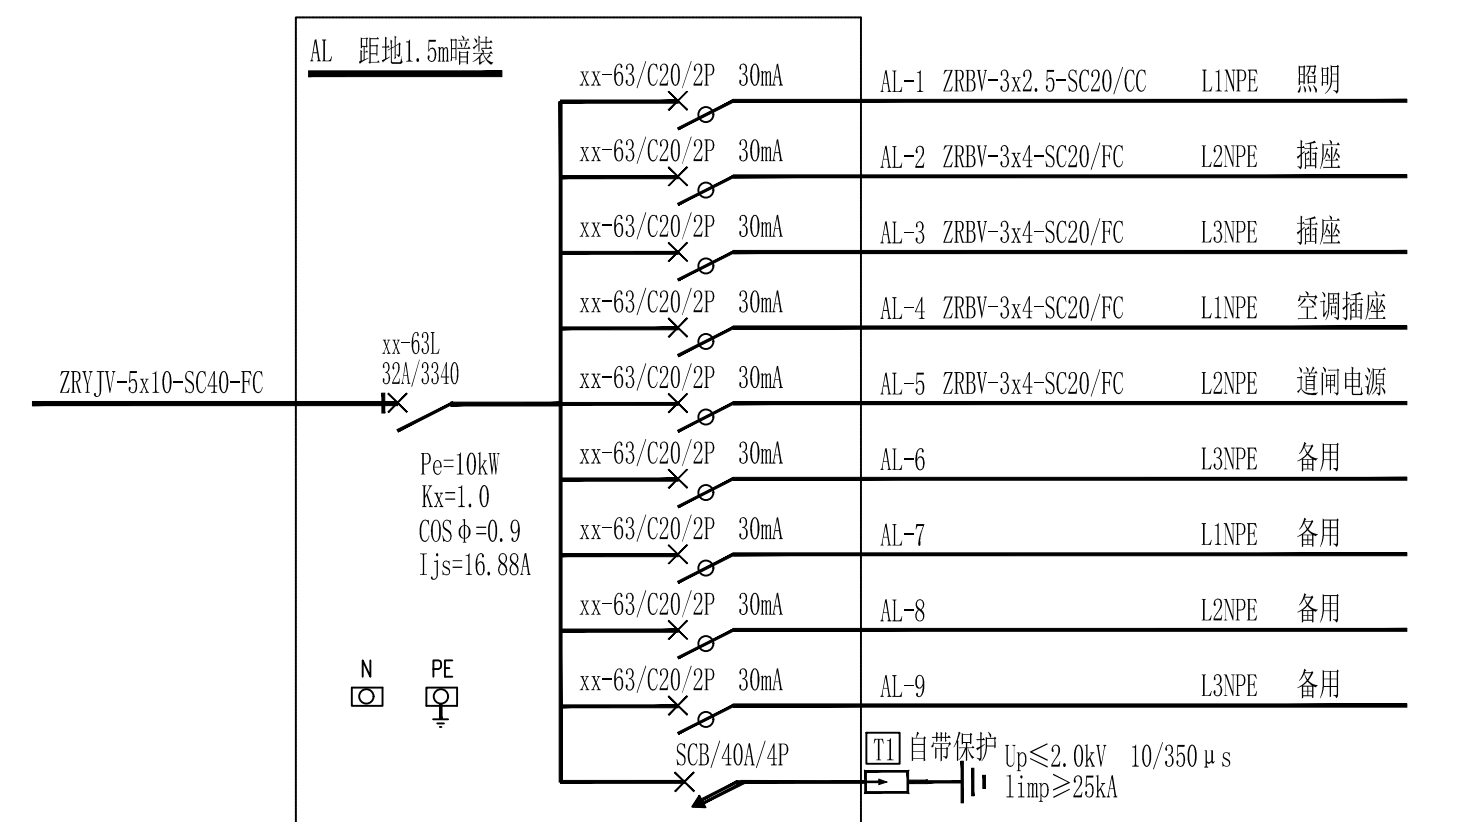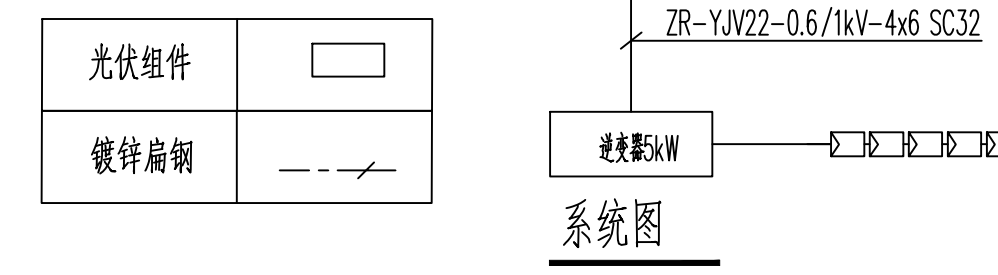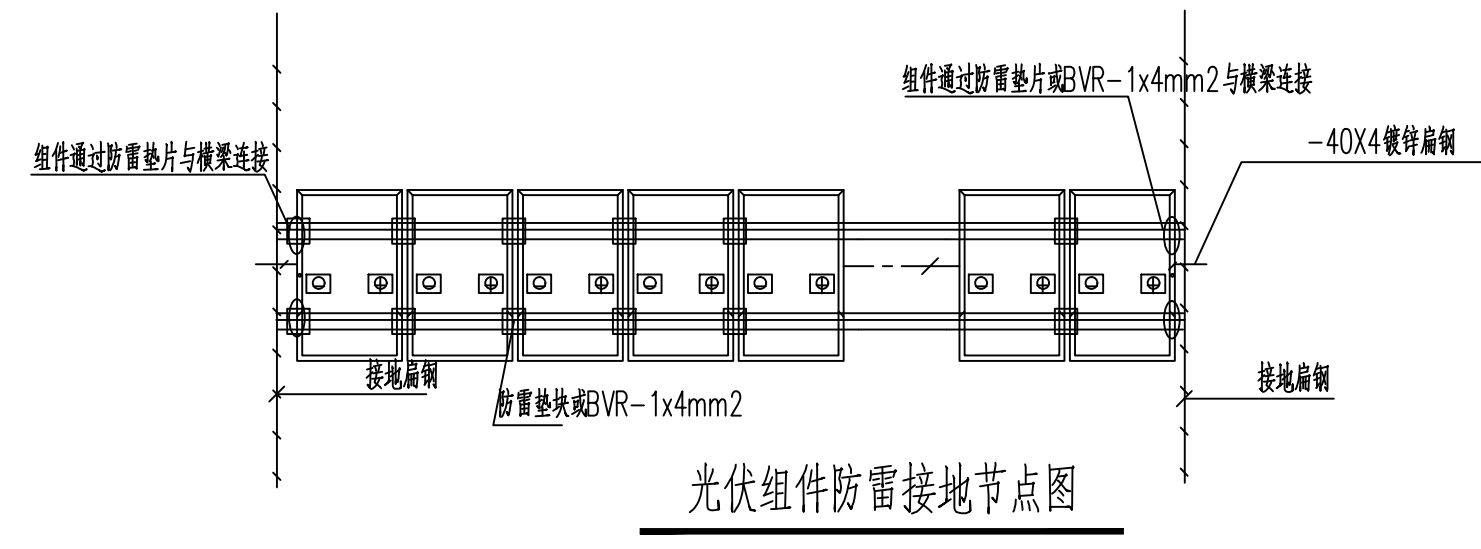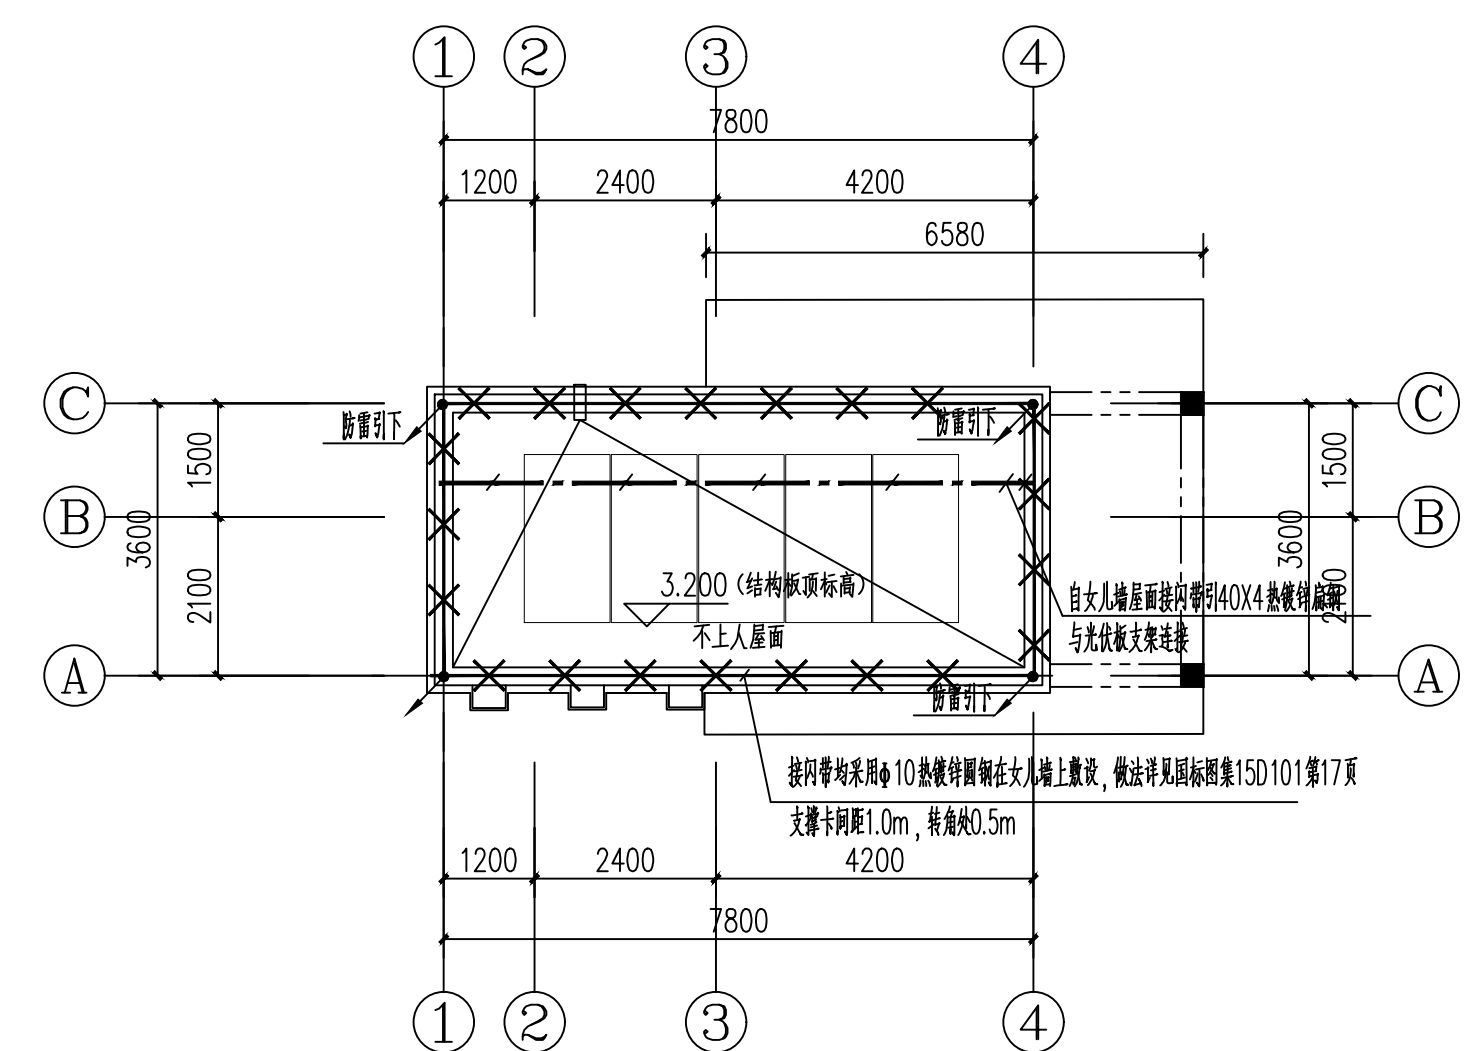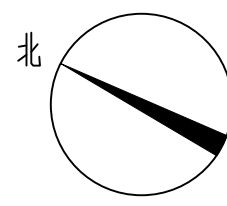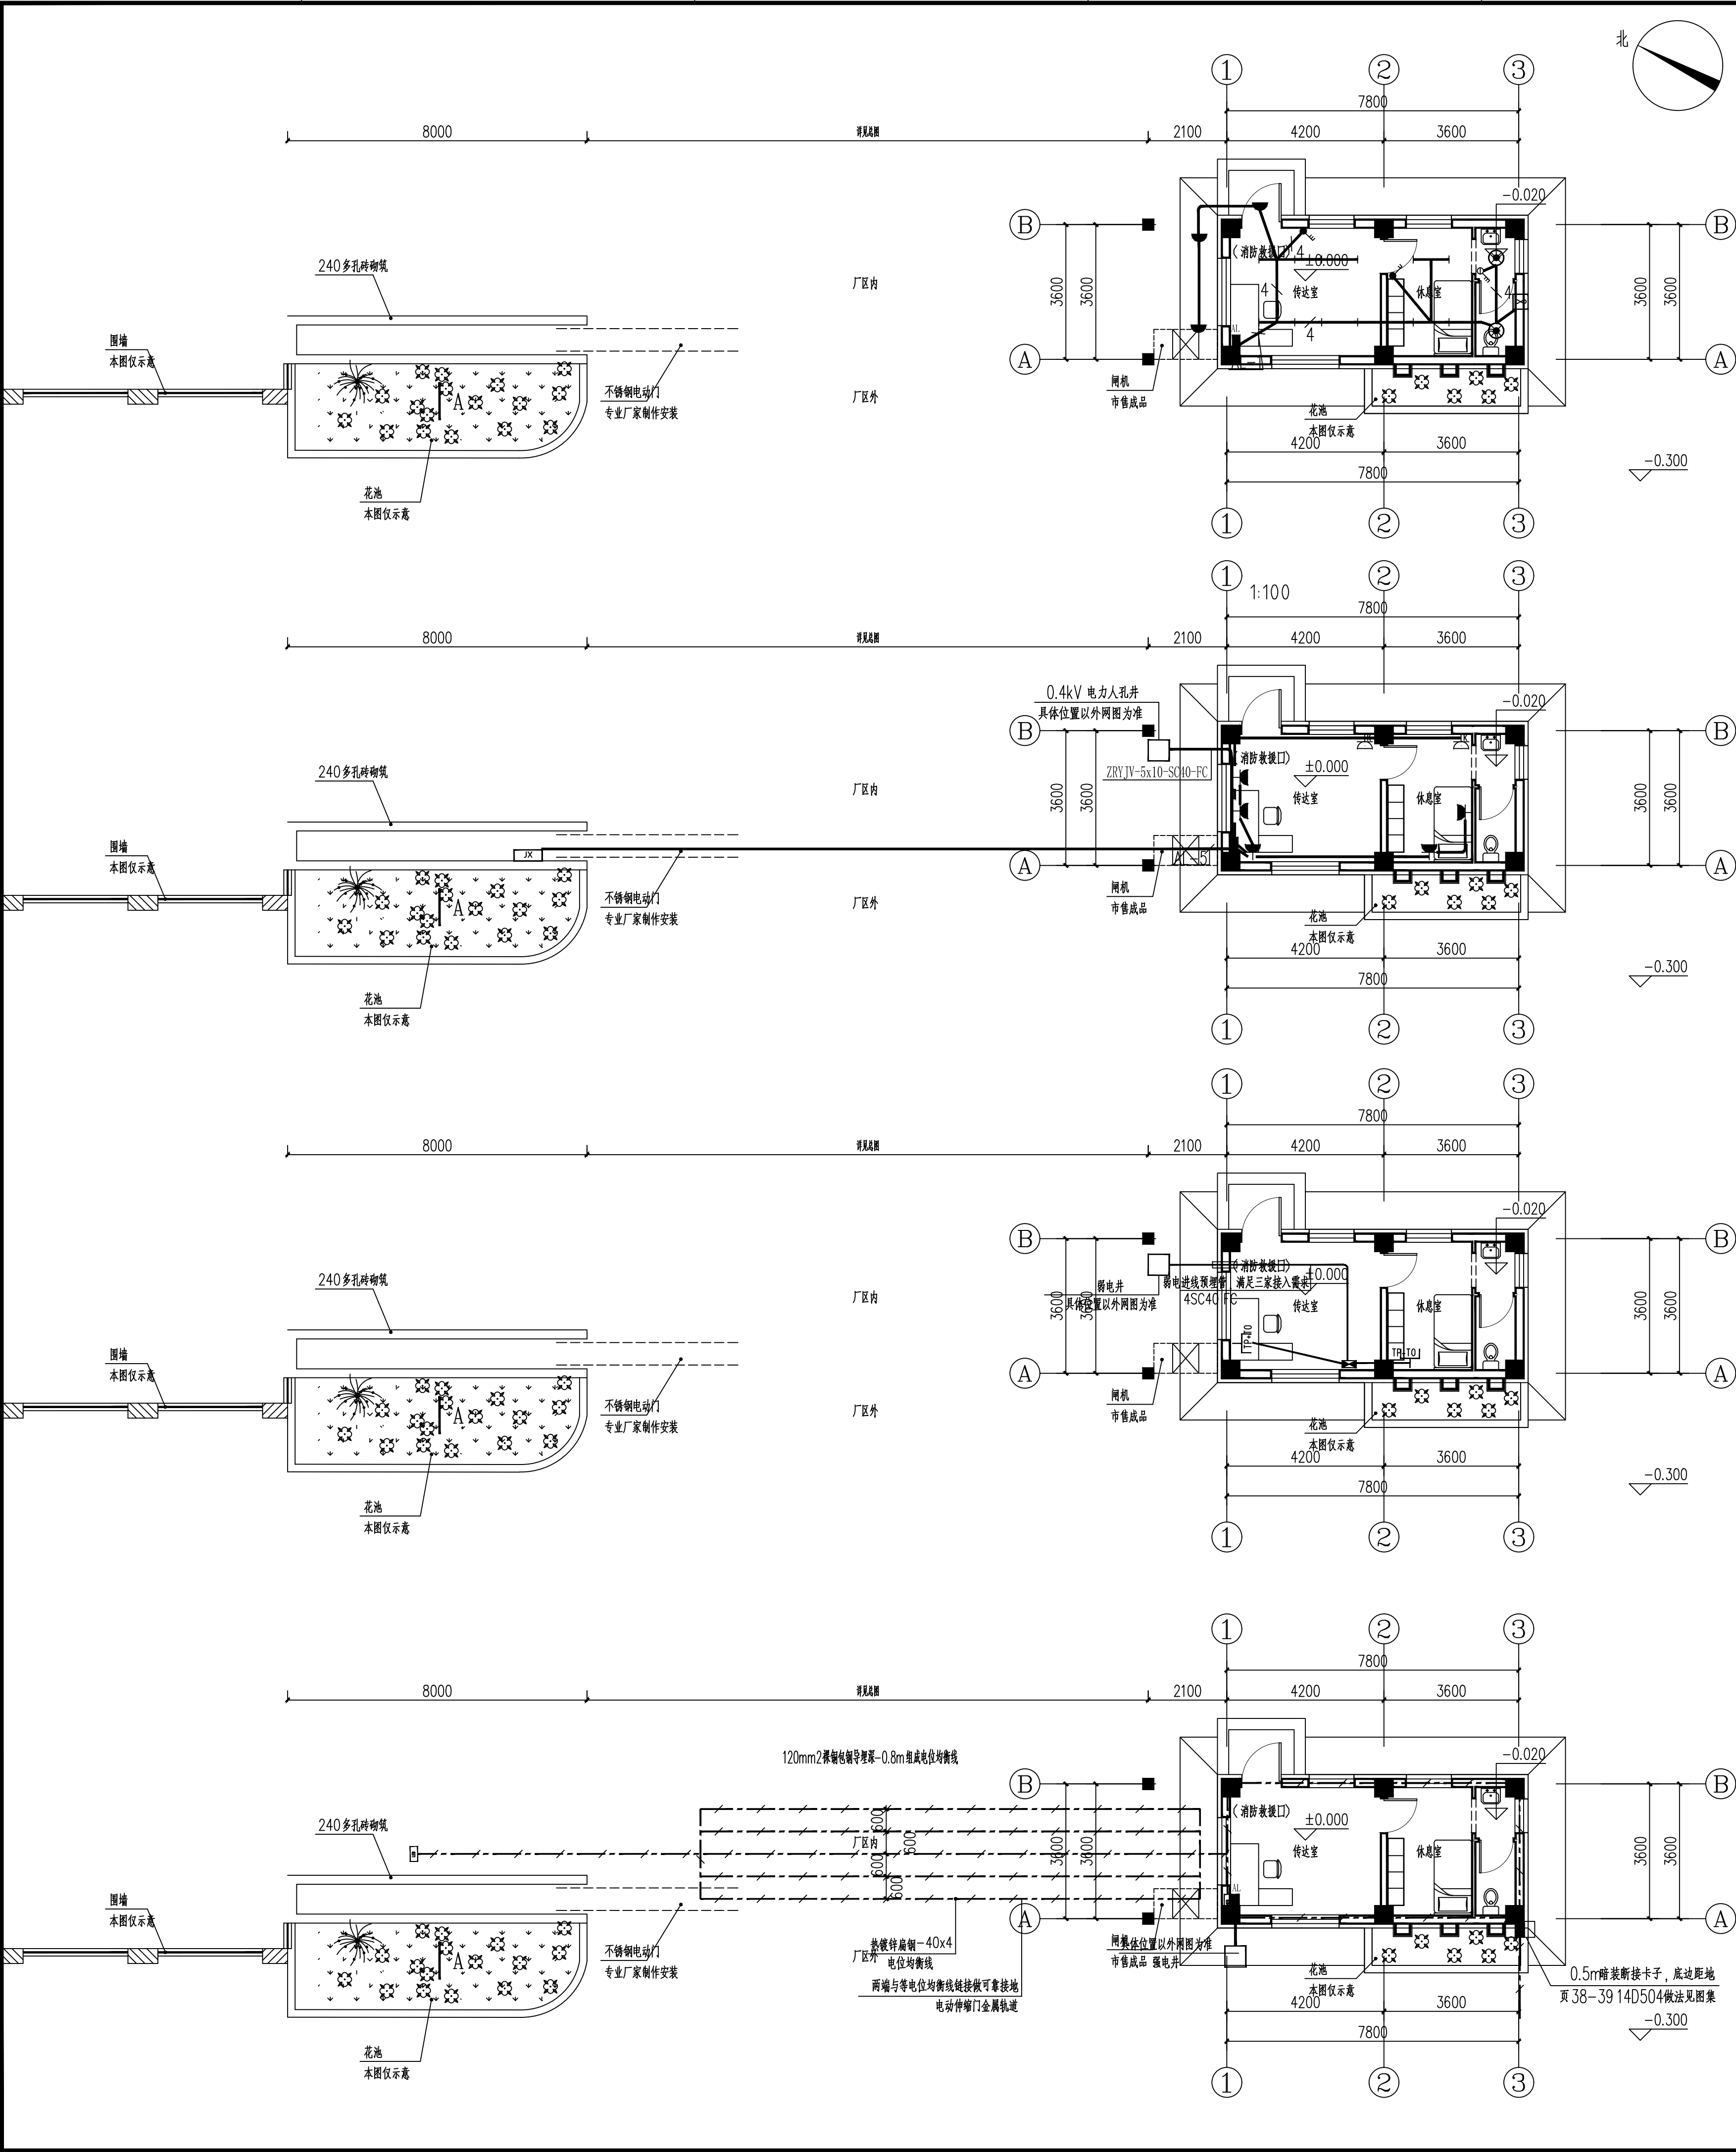

配电箱系统图

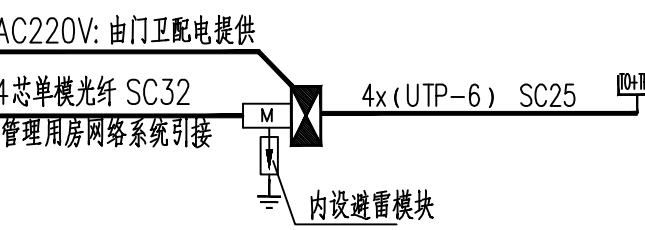


电话网络系统图

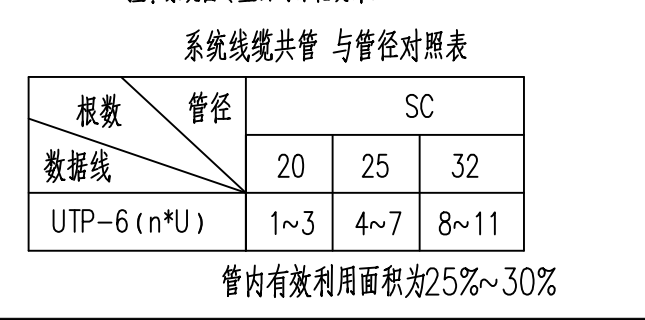

图中注说明:

附 注	
线缆敷设方式:	CE — 沿天棚面或顶板面敷设
SC — 焊接钢管	WE — 沿墙面敷设
PVC — 硬塑料管	BE — 沿屋面或跨屋架敷设
CT — 电缆桥架	CLE — 沿柱或跨柱敷设
SR — 金属线槽	ACE — 在能进入的吊顶内敷设
TC — 在吊顶内敷设	灯具安装方式:
FC — 暗敷设在地面内	CP: 线吊式
CC — 暗敷设在顶板内	P: 管吊式
WC — 暗敷设在墙内	W: 壁装式
CLC — 暗敷设在柱内	S: 吸顶或直附式
BC — 暗敷设在梁内	CR: 顶棚内安装
ACC — 暗敷设在不能进入的吊顶内	CL: 柱上安装
	R: 嵌入式
	SP: 支架上安装

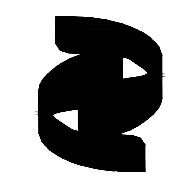

新疆化工设计研究院
有限责任公司

XINJIANG CHEMICAL ENGINEERING DESIGN
& RESEARCH INSTITUTE CO.,LTD

地 址	新疆乌鲁木齐市新市区喀什东路559号
电 话	0991-7987635 0991-7987632

建设单位	伊犁新天煤化工有限责任公司
项目名称	伊犁新天煤化工有限责任公司危化品运输车辆停车场项目
子项名称	门卫及大门
制 图	庞静依 2024年6月5日
设 计	庞静依 2024年6月5日
校 核	周建军 2024年6月5日
审 核	彭 春 2024年6月5日
审 定	年 月 日
专业负责	庞静依 2024年6月5日
图纸名称	照明、插座、弱电、接地平面图及配电系统图
图 号	2024S009-0104-D-03
专 业	电气 版 次 1
阶 段	施工图 比 例 1:100
第 1 张 1 共 张	