

日期	
姓名	
专业	

B

C


D

E


F

G

H

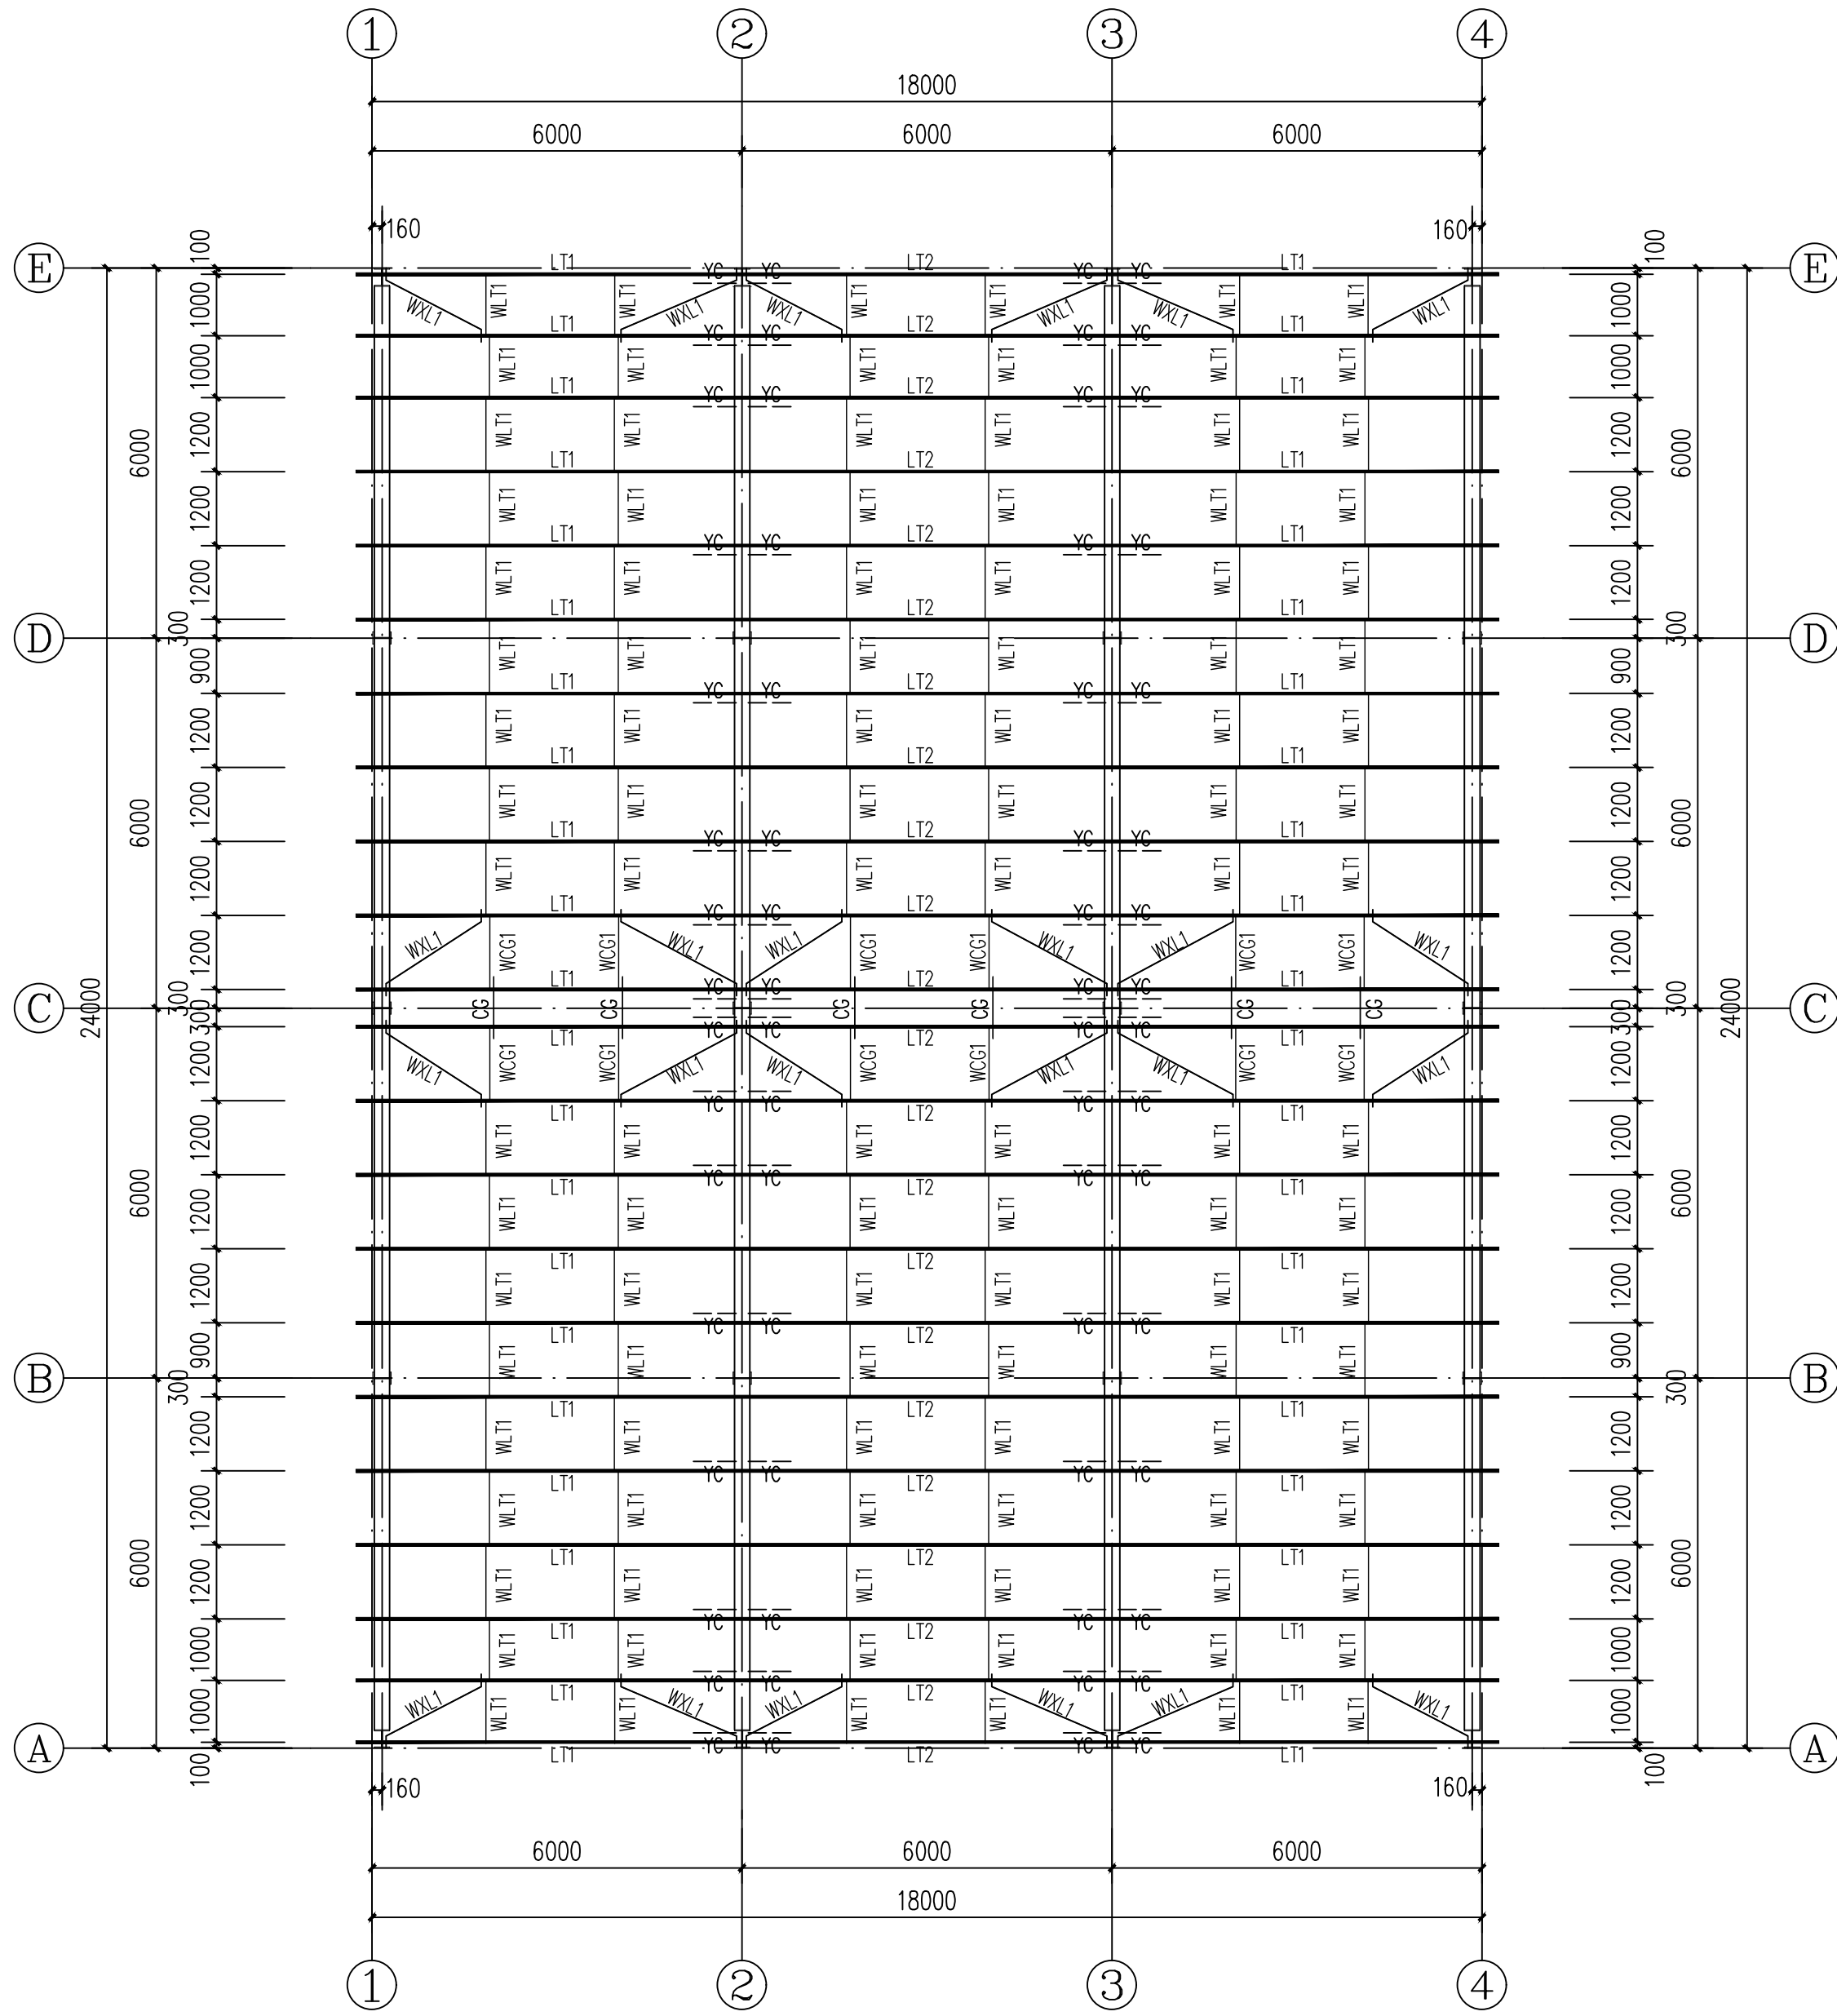


屋面檩条布置图 1:100

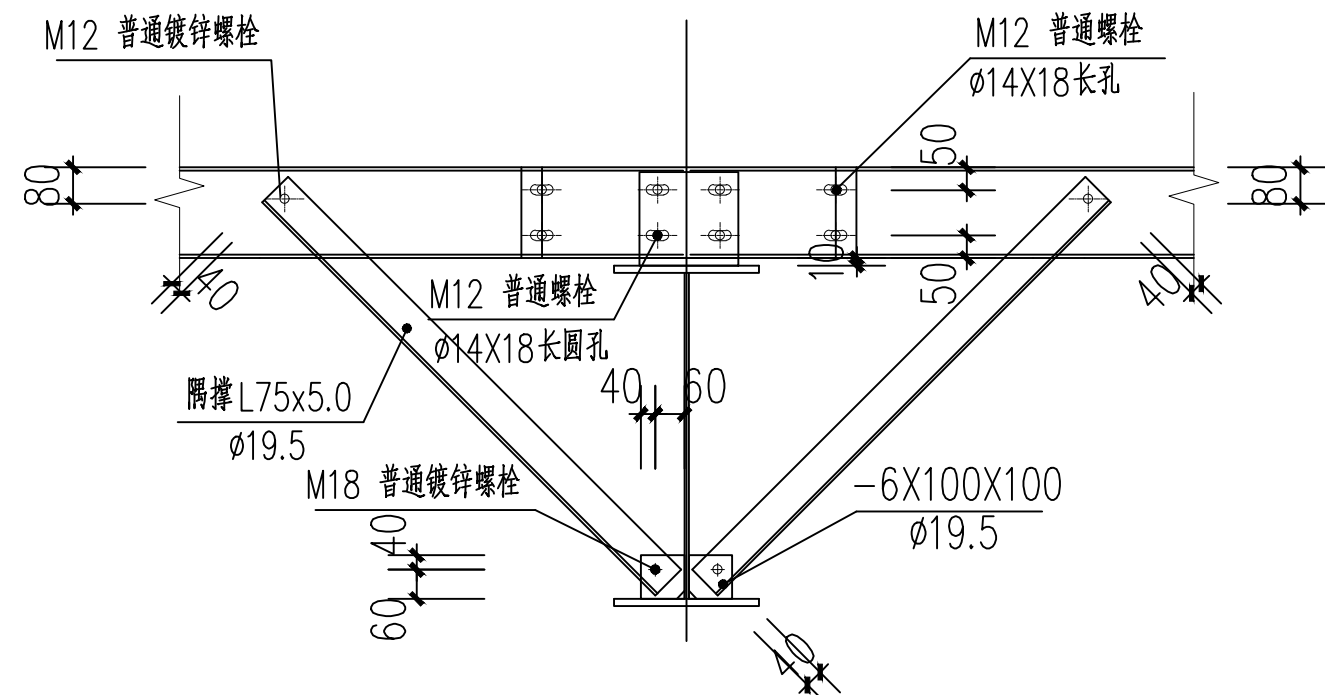


YC 连接及檩条搭接示意图

(隅撑与钢架构件腹板的夹角45°)

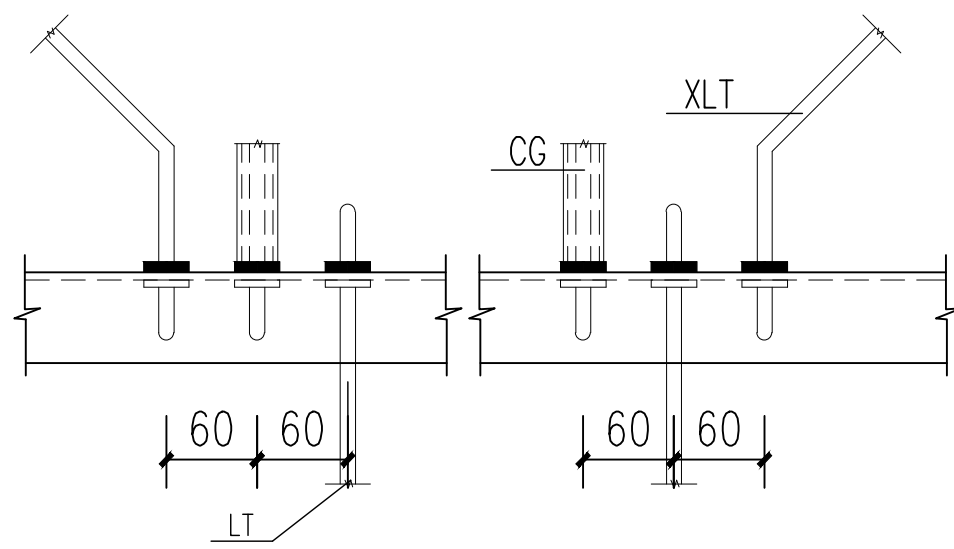


拉条与檩条连接详图

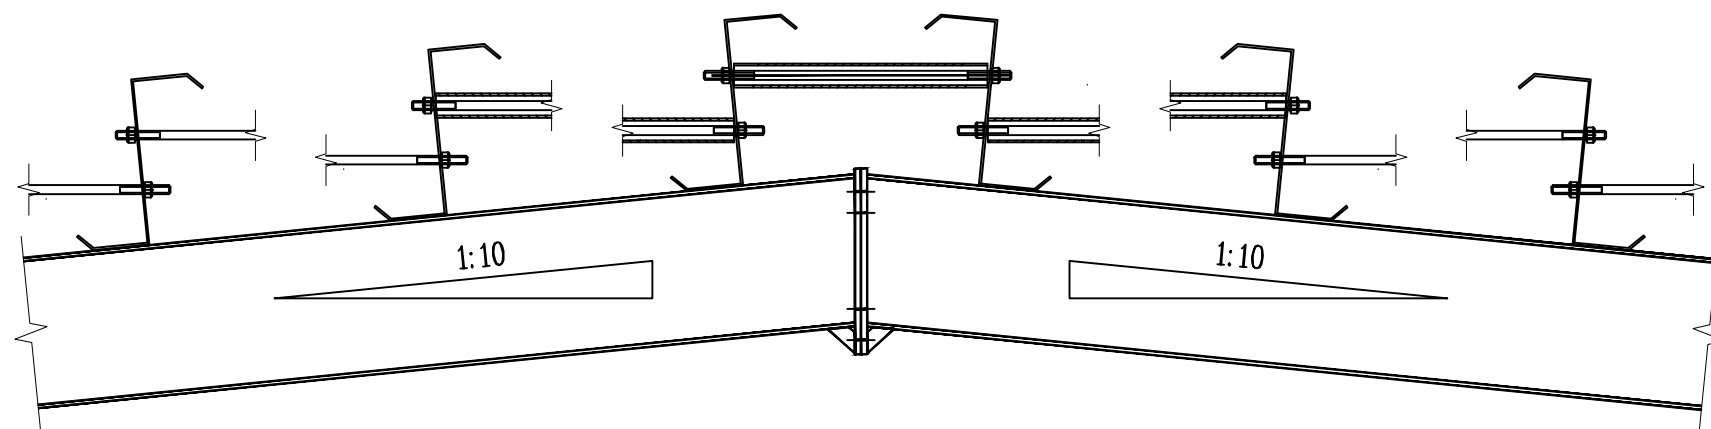


拉条布置示意图

圆钢拉条可设在距檩条翼缘1/3腹板高度的范围内。

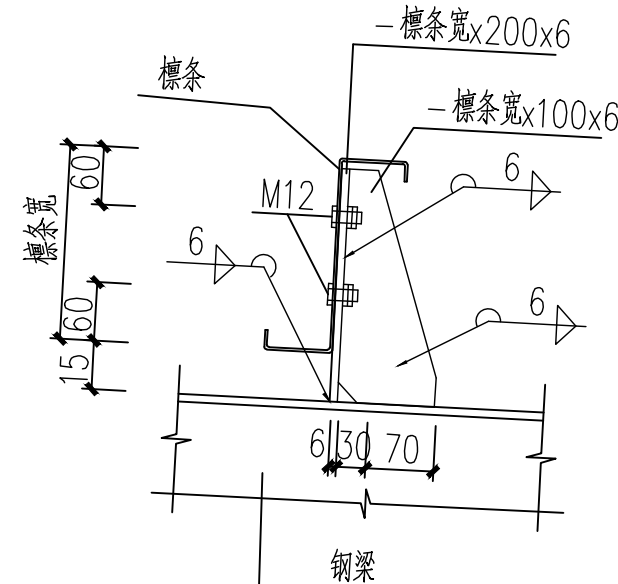


屋面檩条与钢梁连接大样

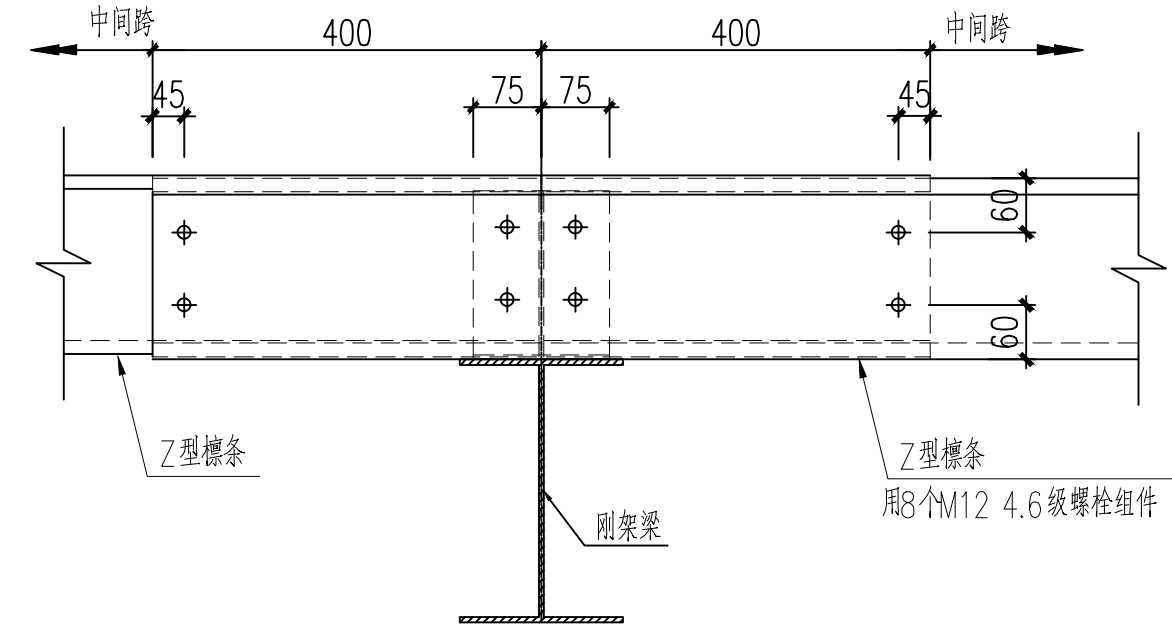

屋面连续檩条搭接大样(一)

注:用于中间跨,L为檩条跨度。

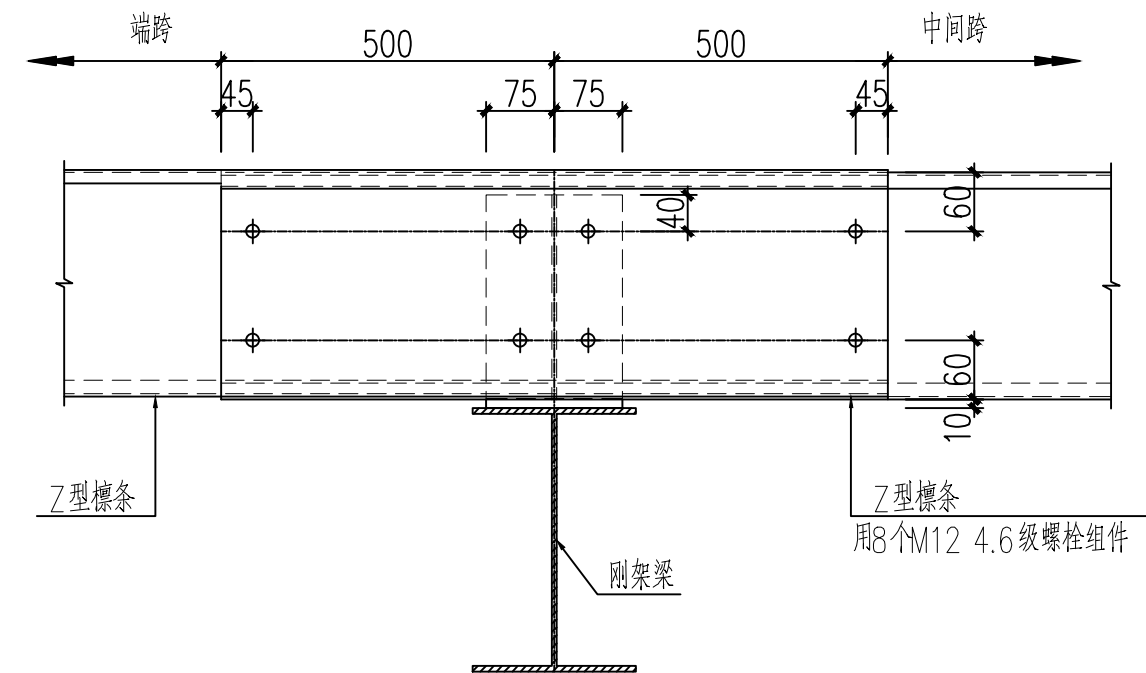

屋面连续檩条搭接大样(二)

注:用于边跨,L为檩条跨度。

屋面构件截面列表				
编号	名称	截面	材质	备注
LT1	屋面檩条	XZ250X75X20X2.5	Q355B	边跨连续檩条
LT2	屋面檩条	XZ250X75X20X2.0	Q355B	中间跨连续檩条
WL1	屋面拉条	Φ12圆钢(M12)		直径12毫米的圆钢,两端的螺栓为M12
WXL1	屋面斜拉条	Φ12圆钢(M12)		直径12毫米的圆钢,两端的螺栓为M12
CG	屋面撑杆	Φ12圆钢+D32x2.5		拉条穿圆钢管
YC	屋面隅撑	L75x5	Q235B	角钢,见16G521-1-58页,隅撑安装节点

- 未注明钢板及型钢为Q235B钢,焊条为E43系列焊条。
- 未注明的螺栓均为M12普通螺栓,螺栓孔为Φ14。
- 图中未注明的角焊缝最小厚度为6mm,一律满焊。
- 为方便施工,檩条加工图由施工单位根据图纸节点及安装习惯自行绘制;但不准改变截面尺寸。



新疆化工设计研究院

有限责任公司

XINJIANG CHEMICAL ENGINEERING DESIGN
& RESEARCH INSTITUTE CO.,LTD

地址 新疆乌鲁木齐市新市区喀什东路559号

电话 0991-7987635 0991-7987632

建设单位 伊犁新天煤化工有限责任公司

项目名称 伊犁新天煤化工有限责任公司
危化品运输车辆停车场项目

子项名称 洗车车间

制图 王梁 王梁 2024年11月15日

设计 王梁 王梁 2024年11月15日

校核 冯惠玉 冯惠玉 2024年11月15日

审核 柳强 柳强 2024年11月15日

审定 年月日

专业负责 柳强 柳强 2024年11月15日

图纸名称 屋面檩条布置图

图号 2024S009-0102-TG-07

专业 结构 版次 1

阶段 施工图 比例 1:100

第1张 1共 张