

日期	
姓名	
会签专业	

B

C


D

1


2

3


4

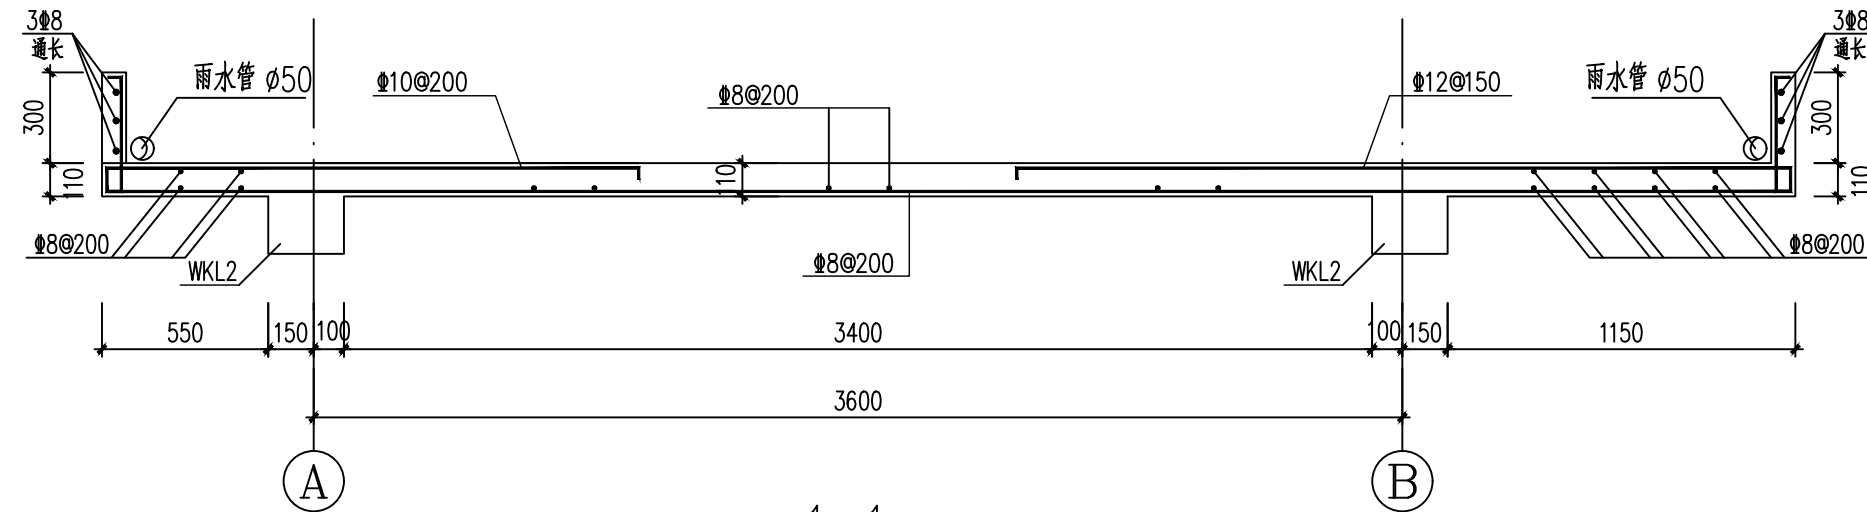

1-1

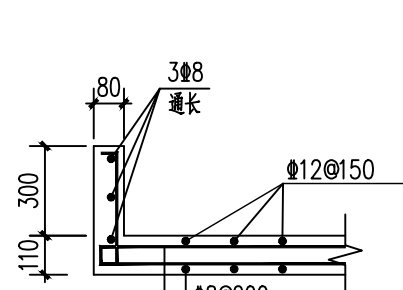


2-2

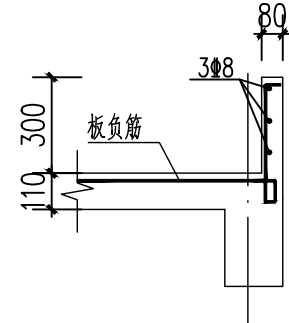


3-3

翻檐与梁外侧齐平

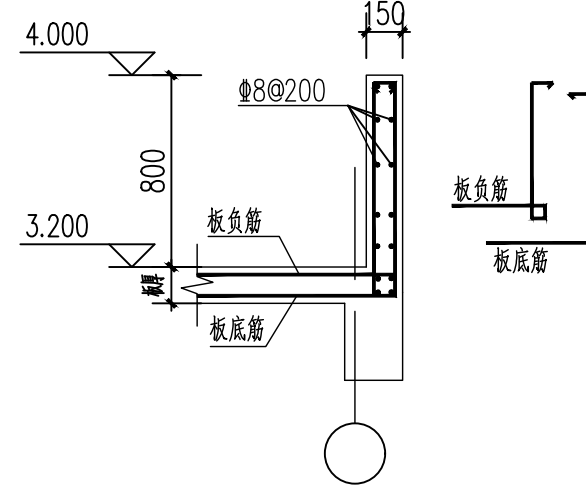


钢筋混凝土女儿墙大样

屋面临空处均设女儿墙，具体布置详建筑施工图
女儿墙与梁外侧齐平

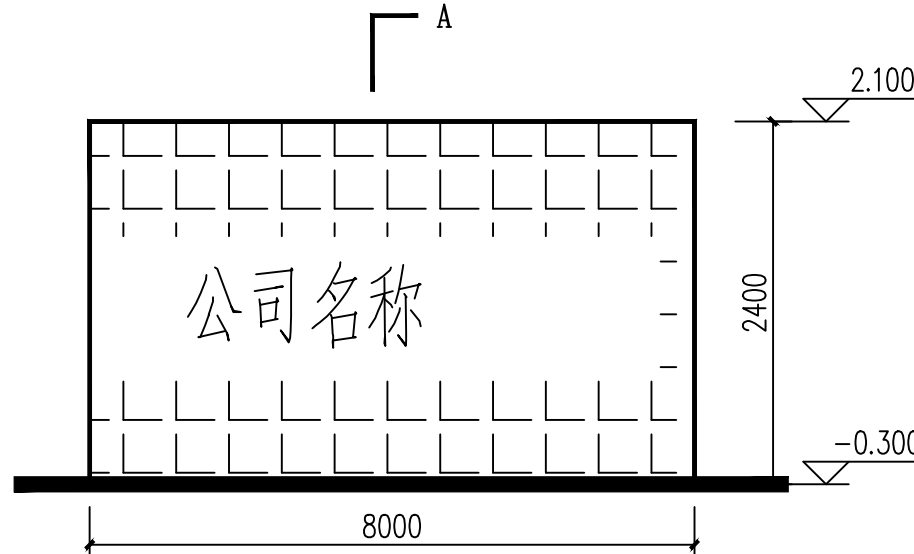


电动大门围护墙详图

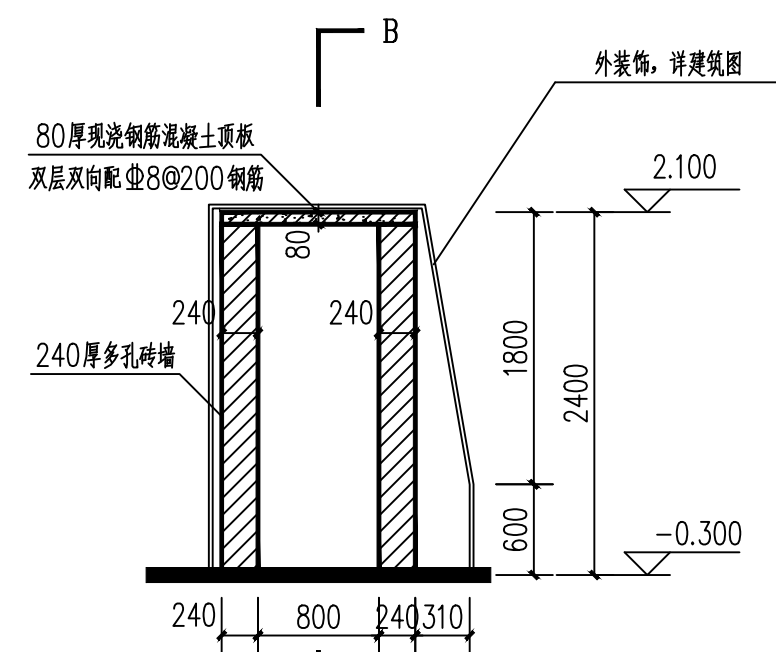


A-A

240厚砖墙采用MU20烧结多孔砖，M10混合砂浆

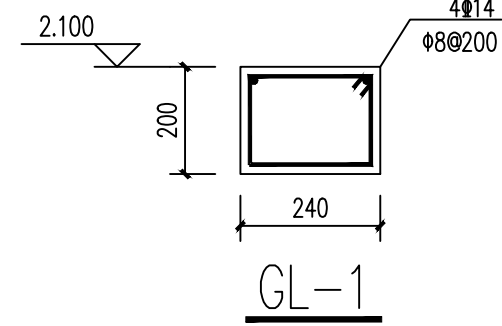


GL-1

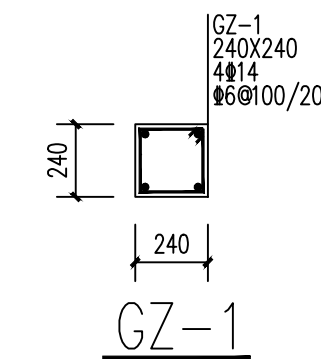


GZ-1

钢筋伸入基底
标高：基底~2.100

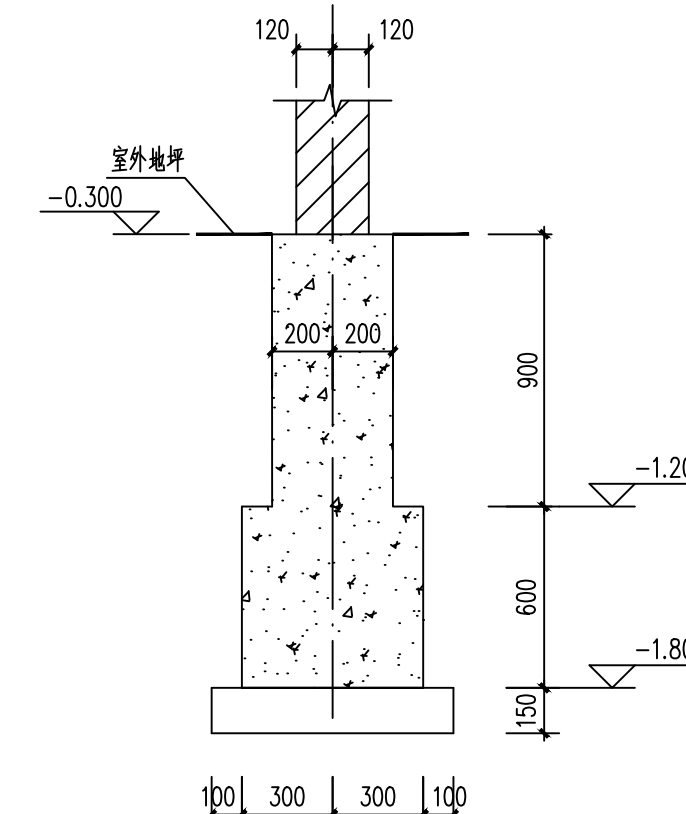


TJ-1

TJ-1采用C40高性能混凝土；
垫层采用150mm厚C30高性能混凝土。

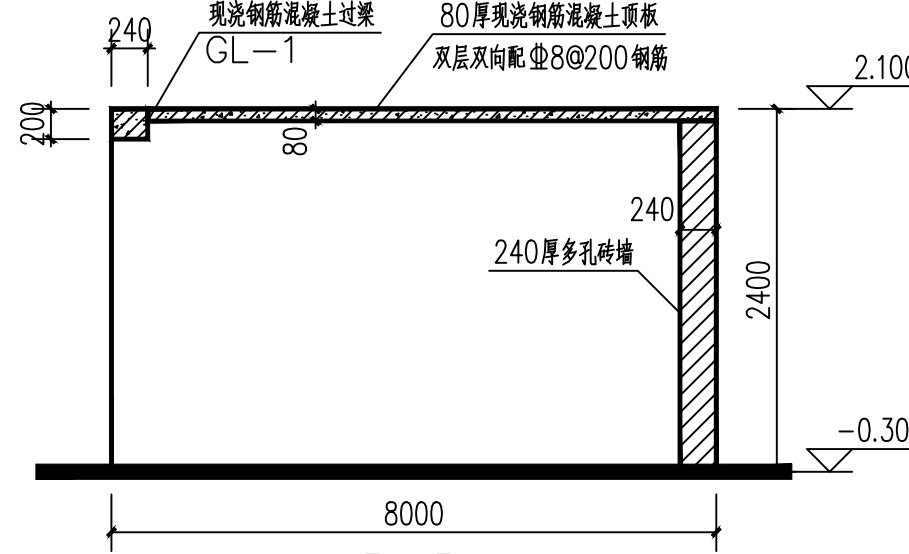

B-B

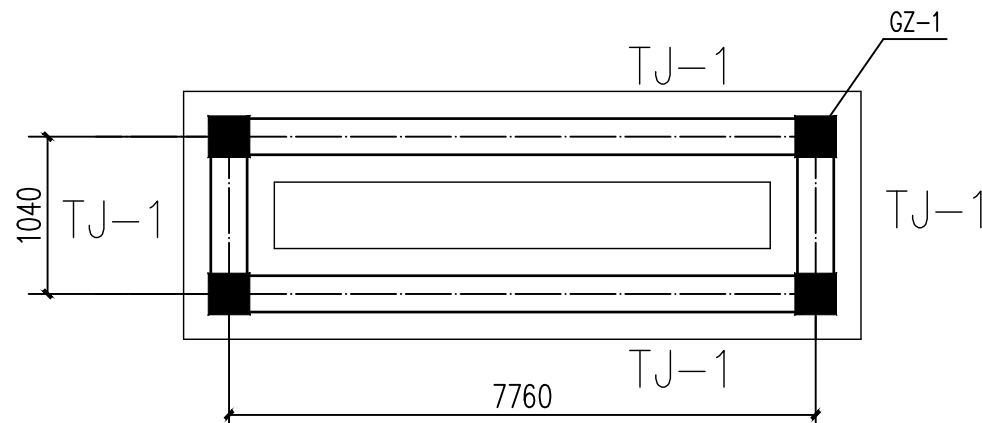

基础平面布置图
具体定位见建筑图



新疆化工设计研究院
有限责任公司

XINJIANG CHEMICAL ENGINEERING DESIGN
& RESEARCH INSTITUTE CO.,LTD

地 址	新疆乌鲁木齐市新市区喀什东路559号
电 话	0991-7987635 0991-7987632

建设单位	伊犁新天煤化工有限责任公司		
项目名称	伊犁新天煤化工有限责任公司 危化品运输车辆停车场项目		
子项名称	门卫室及大门		
制 图	王卫蒙	王卫蒙	2024年1月 第 1 版
设 计	王卫蒙	王卫蒙	2024年1月 第 1 版
校 核	王 梁	王 梁	2024年1月 第 1 版
审 核	柳 强	柳 强	2024年1月 第 1 版
审 定			年 月 日
专业负责	柳 强	柳 强	2024年1月 第 1 版

图纸名称	剖面图、大门结构图		
图 号	2024S009-0104-TG-05		
专 业	结构	版 次	1
阶 段	施工图	比 例	1:100
第 1 张 1 共 张			