

日期	
姓名	
专业	

B

C


D

E


F

G

H

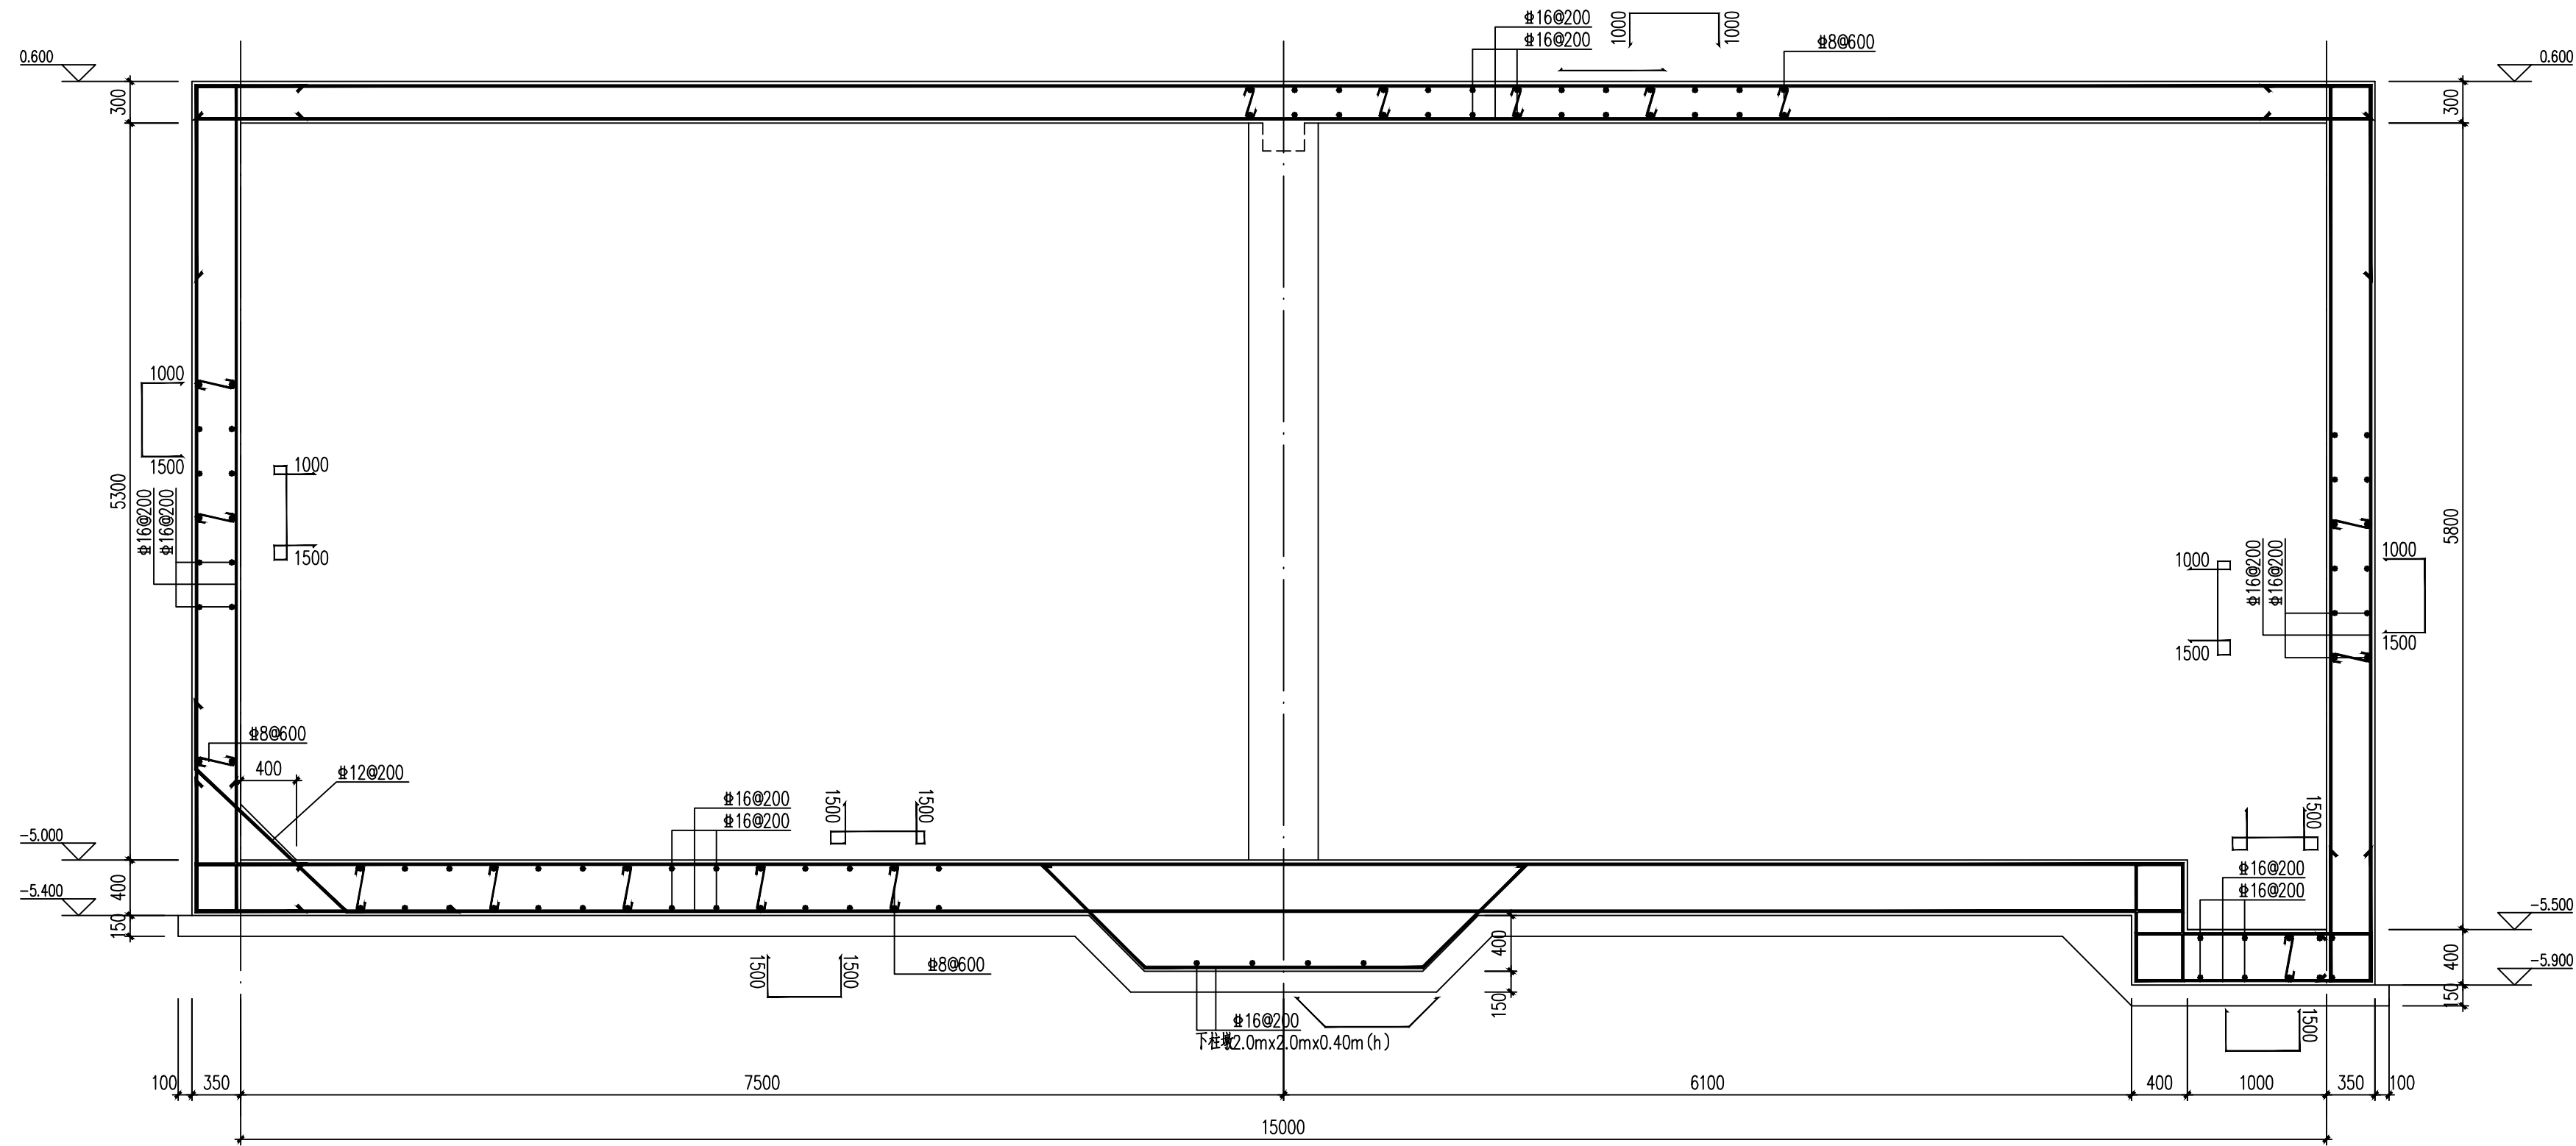

A-A剖面图 1:40

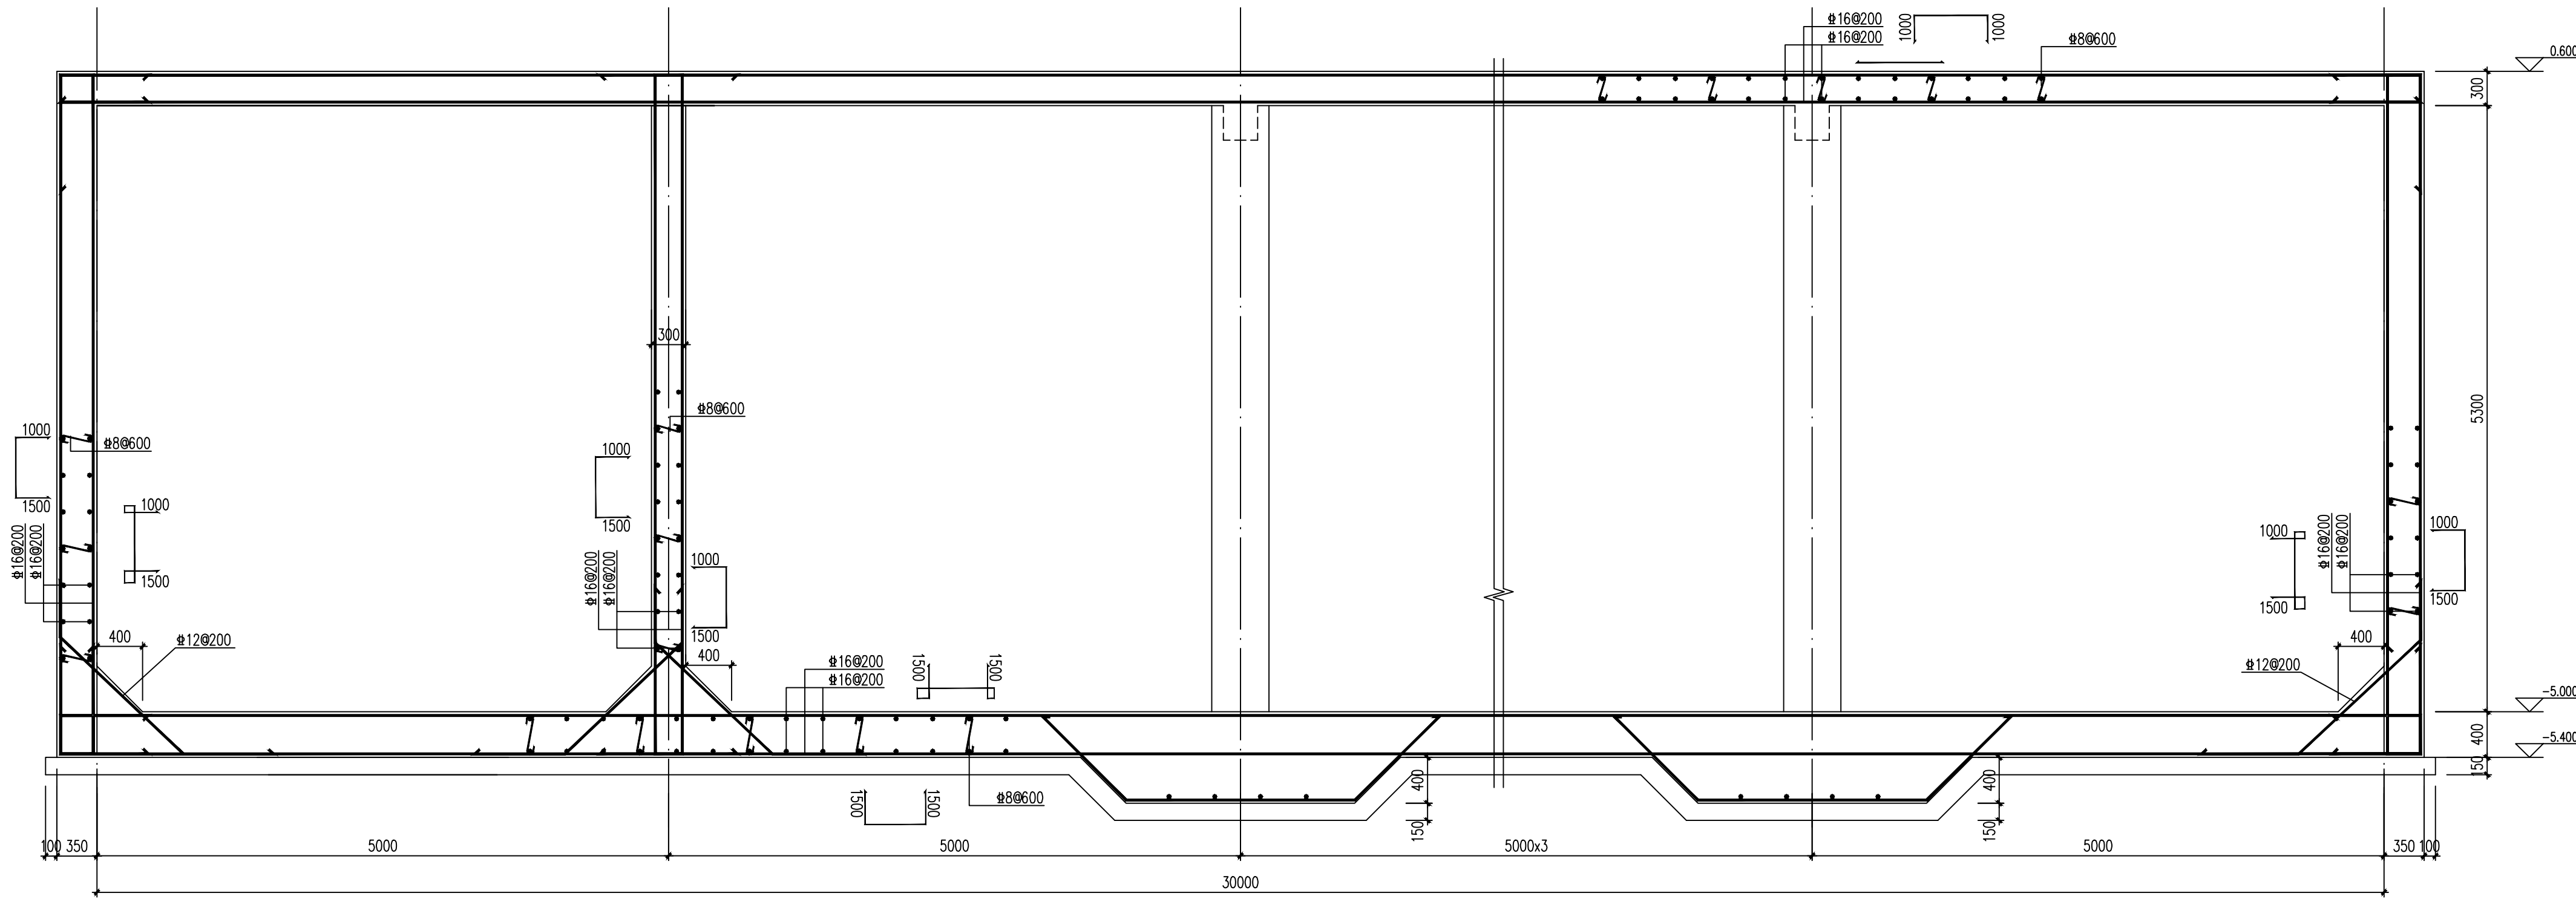

B-B剖面图 1:40



新疆化工设计研究院
有限责任公司

XINJIANG CHEMICAL ENGINEERING DESIGN
& RESEARCH INSTITUTE CO.,LTD

地 址 新疆乌鲁木齐市新市区喀什东路559号

电 话 0991-7987635 0991-7987632

建设单位 伊犁新天煤化工有限责任公司

项目名称 伊犁新天煤化工有限责任公司
危化品运输车辆停车场项目

子项名称 雨水收集池及事故水池

制 图 王梁 2024 年11 月 15 日

设 计 王梁 2024 年11 月 15 日

校 核 侯军 2024 年11 月 15 日

审 核 柳强 2024 年11 月 15 日

审 定 年 月 日

专业负责 柳强 2024 年11 月 15 日

图纸名称 水池剖面图

图 号 2024S009-0105-TG-03

专 业 结构 版 次 1

阶 段 施工图 比 例 1 : 100

第 1 张 1 共 张