


A133007109
B133007109
工费单21220070004

设计、勘察和
咨询证书号

图幅
A3

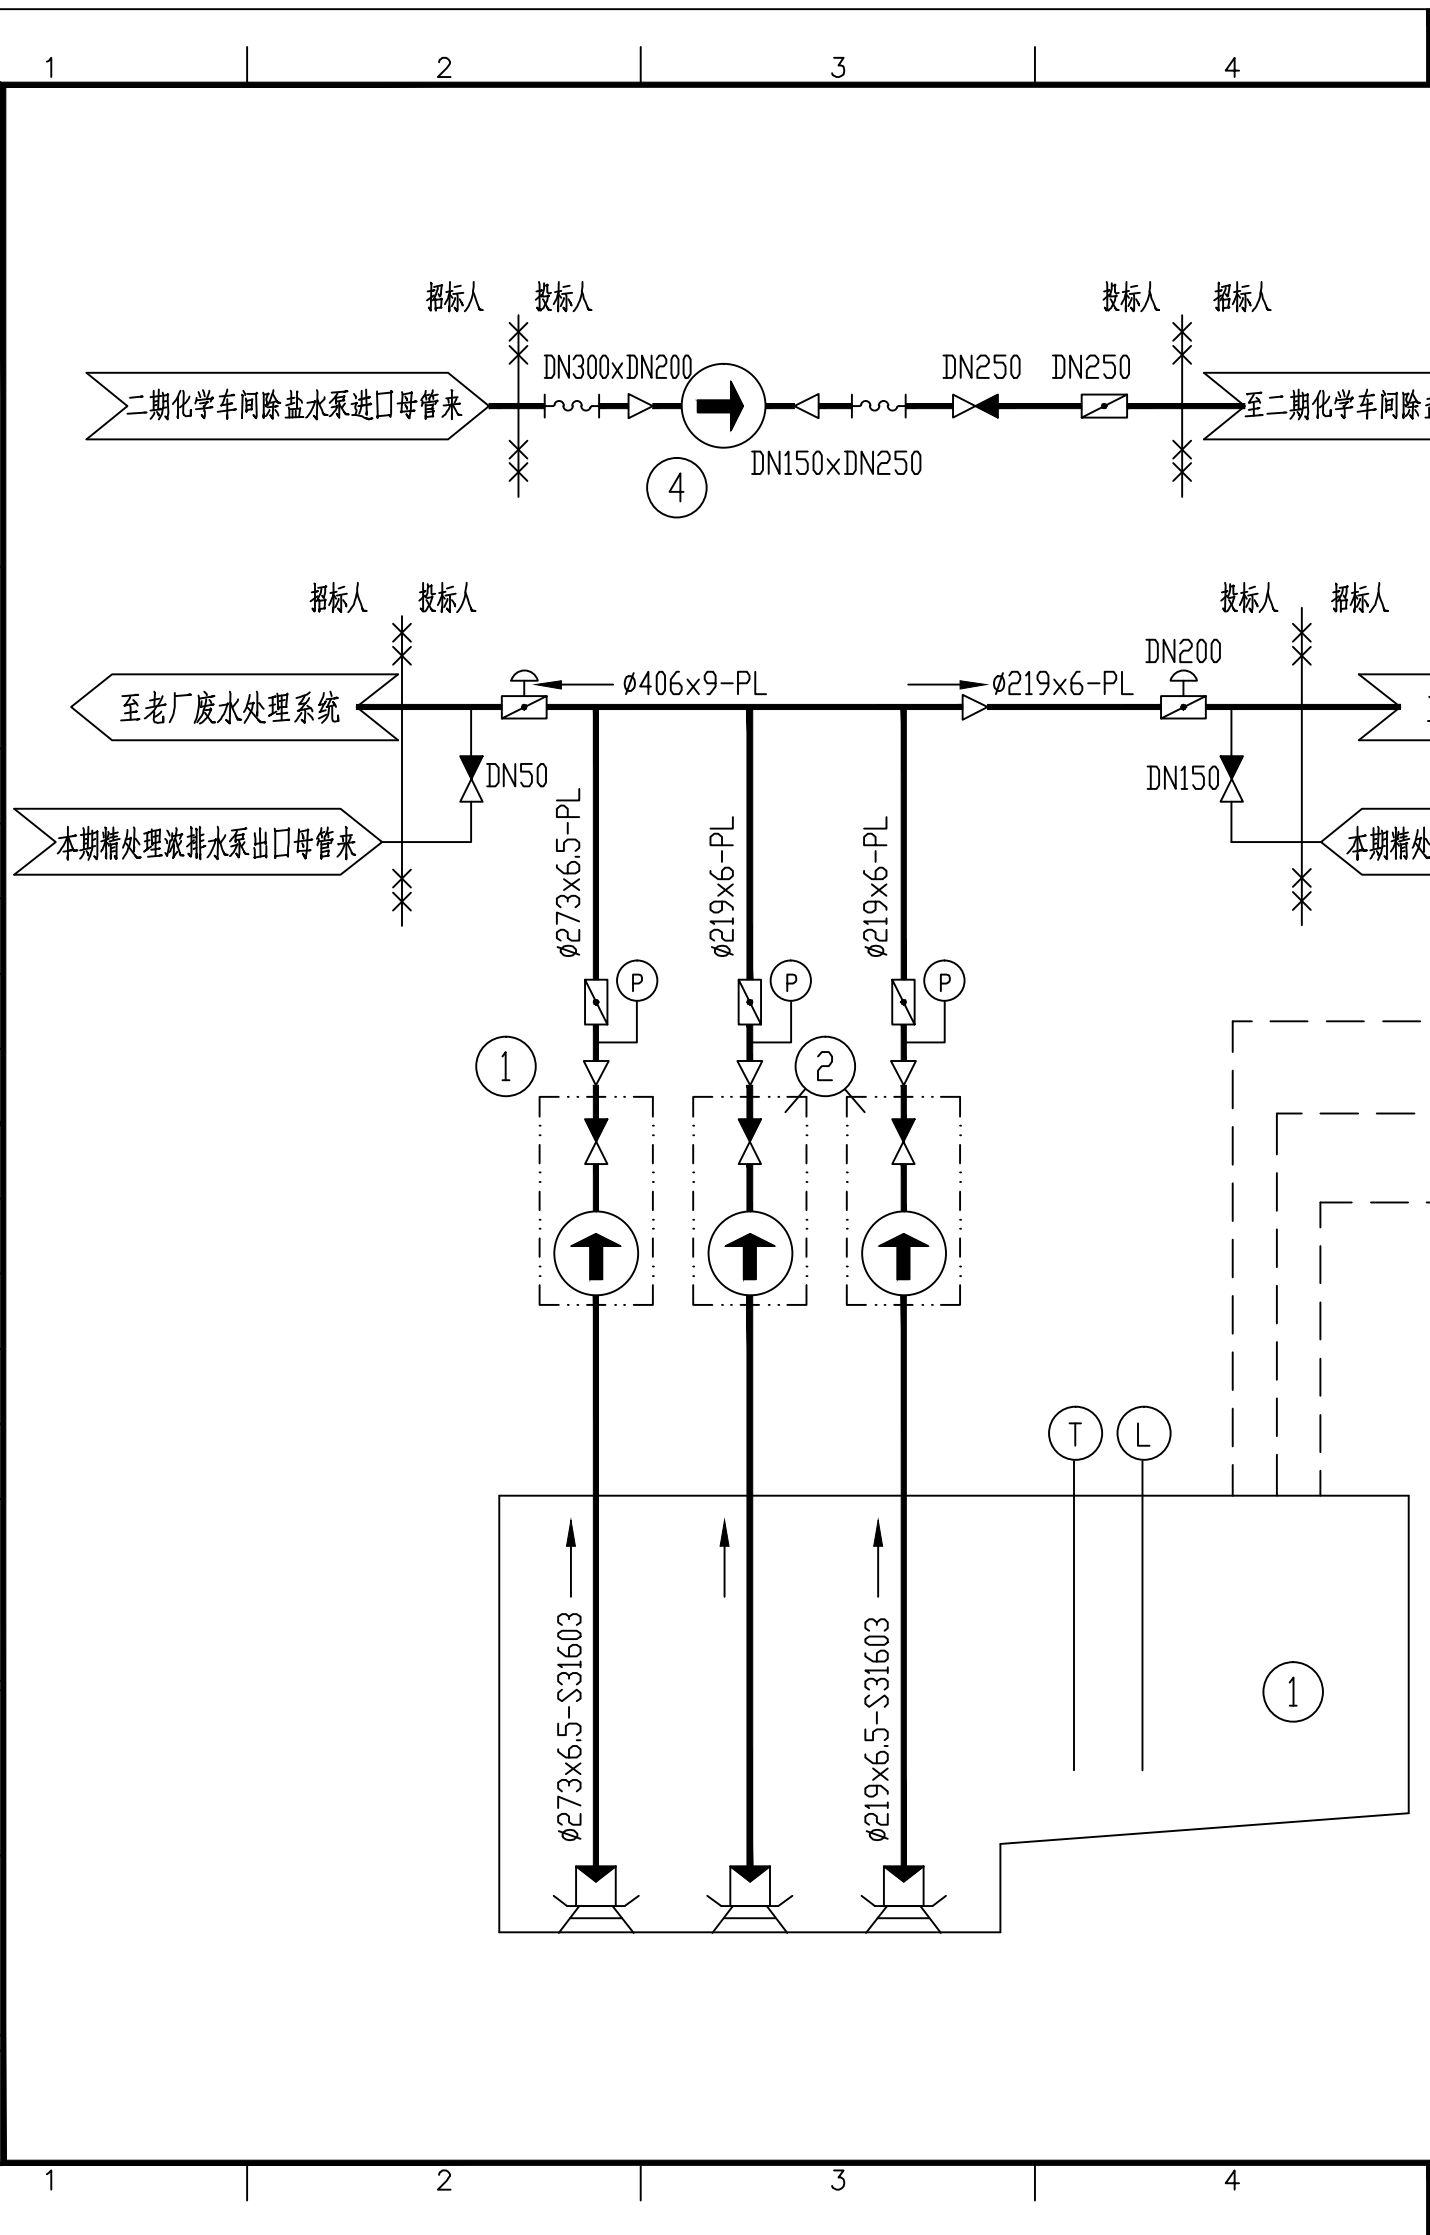

	滤网		弹性接头
	压力表		大小头
	液位计/温度计		衬胶蝶阀
	主系统管道		衬胶止回阀
符 号	名 称	符 号	名 称
图 形 符 号 表			

4	除盐水泵	Q=350m³/h p=0.5MPa	台	1	P=90kW,过流件S30403不锈钢
3	机组排水槽排水泵	Q=500m³/h p=0.5MPa	台	1	P=150kW,过流件S31603不锈钢
2	回用水泵	Q=250m³/h p=0.5MPa	台	2	P=75kW,过流件S31603不锈钢
1	机组排水槽	V有效=700m³	座	1	砼制,内壁衬花岗岩防腐
编号	名 称	型号及规范	单位	数量	备 注

设 备 明 细 表					
中国能源建设集团浙江省电力设计院有限公司			项目 浙能嘉兴电厂四期扩建项目10号机组		设计阶段 招标
批准		设计	机组排水槽排放及除盐水输送系统图		
审核		比例			
校核		日期			
			图 号	浙能嘉兴电厂四期扩建项目10号机组凝结水精处理系统 招标附图5	版 号 0