	实名	签名
项目负责人	苏夺 华炜	
专业负责人	王斌	
设 计 人	陆添	

注册（执业）章

预留章

出图章

审图章

竣工章

建筑专业日期 (YYYY.MM.DD)

结构专业日期 (YYYY.MM.DD)

暖通专业日期 (YYYY.MM.DD)

电气专业日期 (YYYY.MM.DD)

给排水专业日期 (YYYY.MM.DD)

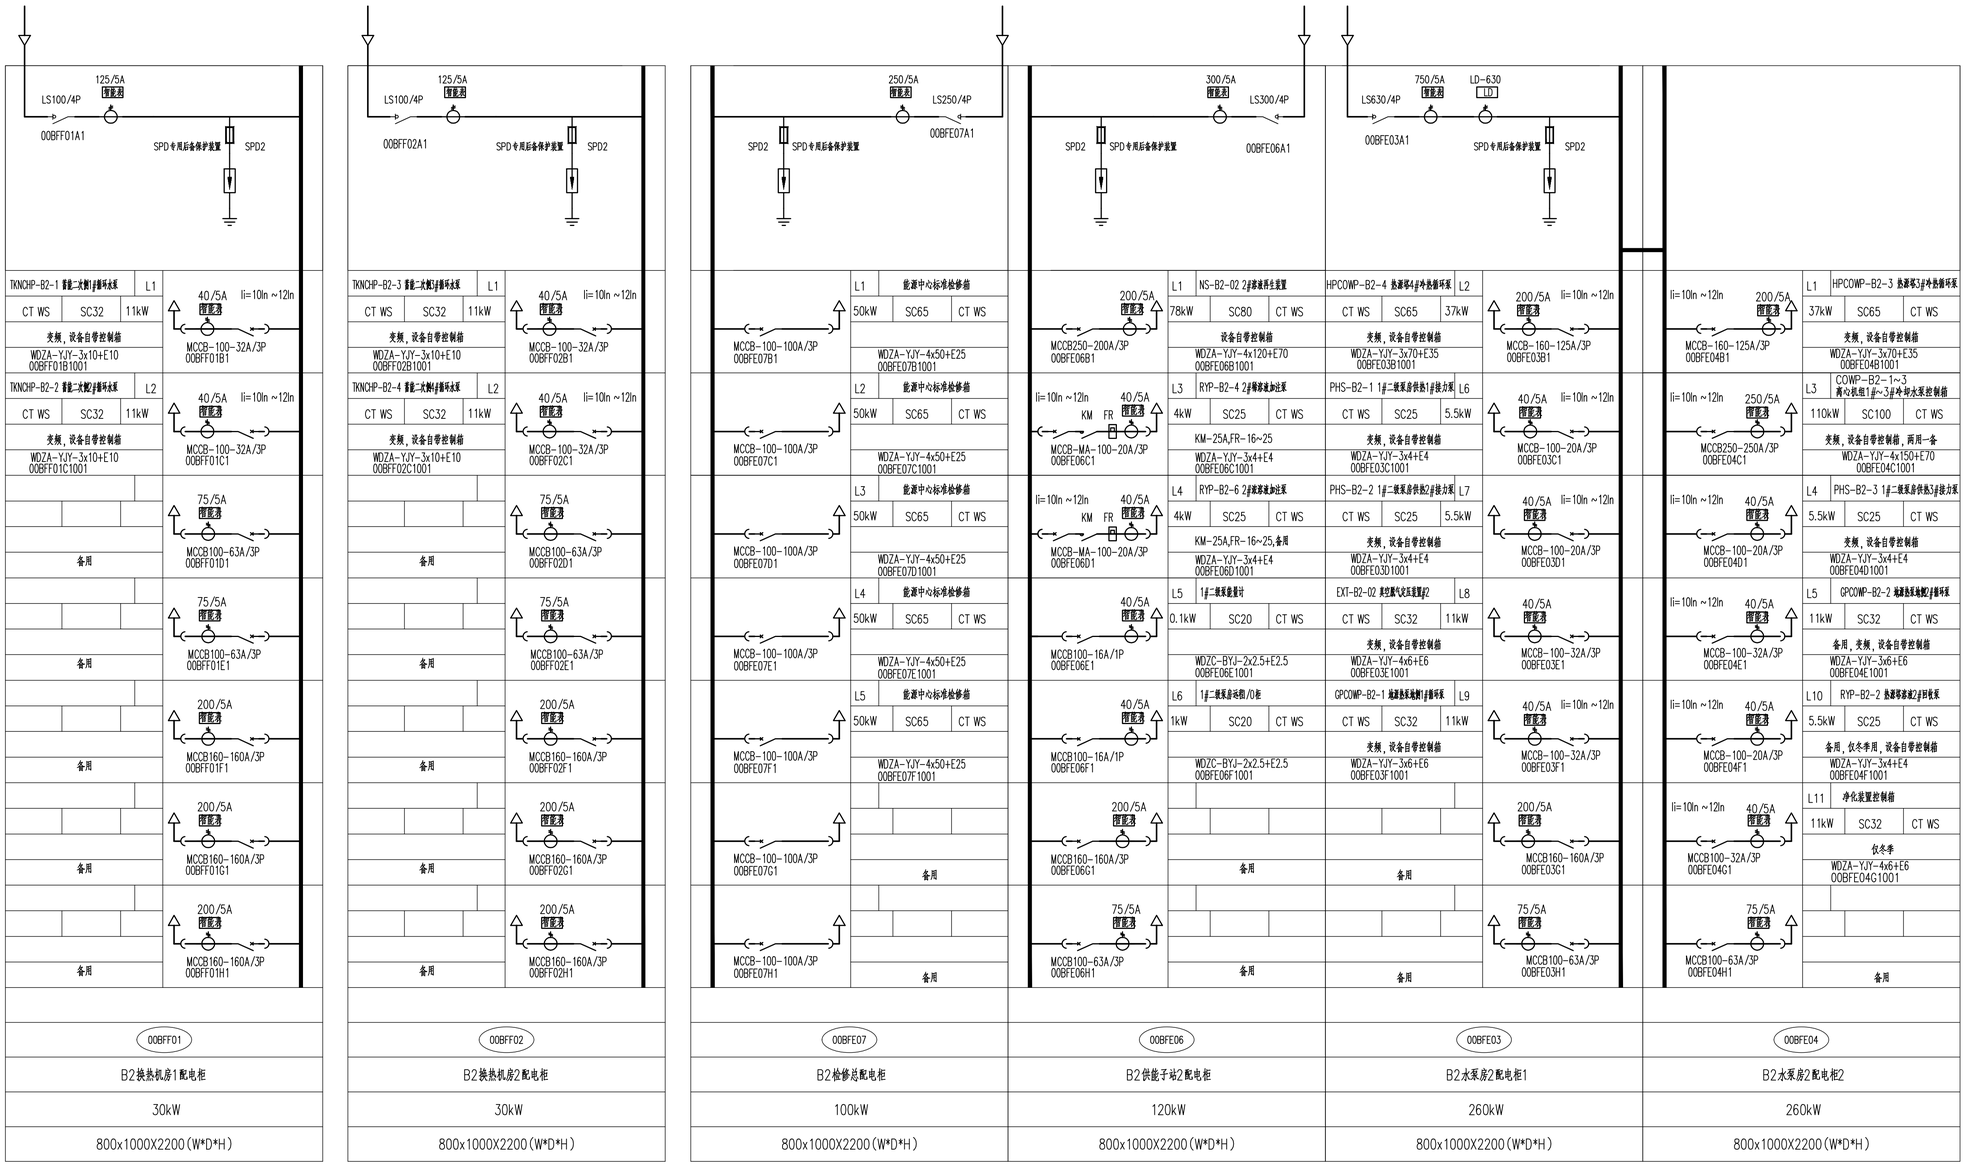

1）配电柜最终高度需结合走道、配电室门等实际净高情况而确定。

2）未特殊标注的塑壳开关，脱扣器采用热磁型脱扣器。

3）脱扣器的额定电流值不小于整定值的1.2倍。

4）检修总配电柜容量按2个机房同时检修考虑

序号 NO.	修改内容 DESCRIPTION	日期 DATE

盖章 SEAL

华建集团 ARCPLUS

ECADI 华东建筑设计研究院有限公司

EAST CHINA ARCHITECTURAL DESIGN & RESEARCH INSTITUTE CO., LTD.

设计证书甲级编号A131004031

合作设计单位 工艺及控制顾问单位 CO-OPERATED WITH

浙江浙能技术研究院有限公司

机电审定人/日期 MEP AUTHORIZED FOR ISSUE BY/DATE 苏夺

专业审定人/日期 DISCIPLINE AUTHORIZED FOR ISSUE BY/DATE 王斌

项目负责人/日期 DESIGN ON BY/DATE 苏夺,华炜

机电负责人/日期 MEP RESPONSIBLE BY/DATE 华炜

审核人/日期 AUDITED BY/DATE 王斌

专业负责人/日期 DISCIPLINE RESPONSIBLE BY/DATE 王斌

校对人/日期 CHECKED BY/DATE 程小鲁

设计人/日期 DESIGNED BY/DATE 陆添

建设单位 CLIENT 浙江省白马湖实验室有限公司

项目名称 PROJECT 白马湖实验室总部基地项目智慧低碳综合能源供应系统

子项名称 SUB PROJECT

图名 DRAWING TITLE 配电柜系统图(三)

工程编号 JOB NO. 240231S313005 阶段 STATUS 施工图设计

比例 SCALE NTS 专业 DISCIPLINE 电气

日期 DATE 图号 DRAWING NO. E-12-003

Copyright 2017 ECADI