	实名	签名
项目负责人	苏奇 华炜	
专业负责人	王斌	
设 计 人	陆添	

注册（执业）章

预留章

出图章

审图章

竣工章

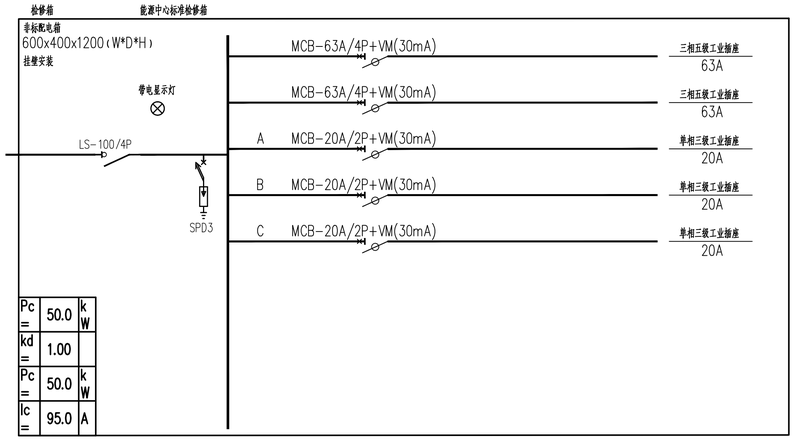

说明：1.配电箱尺寸标注仅供参考，以实际采购尺寸为准。

2.共有10个能源中心标准检修箱

序号 NO.	修改内容 DESCRIPTION	日期 DATE

重量 SEAL

华建集团 ARCPLUS

ECADI 华东建筑设计研究院有限公司
EAST CHINA ARCHITECTURAL DESIGN & RESEARCH INSTITUTE CO., LTD
设计证书甲级编号A131004031

合作设计单位 工艺及控制顾问单位
CO-OPERATED WITH

浙江浙能技术研究院有限公司

机电审定人/日期
MEP AUTHORIZED FOR ISSUE BY/DATE
苏奇

专业审定人/日期
DISCIPLINE AUTHORIZED FOR ISSUE BY/DATE
王斌

项目负责人/日期
DESIGN CHIEF/DATE
苏奇,华炜

机电负责人/日期
MEP RESPONSIBLE BY/DATE
华炜

审核人/日期
AUDITED BY/DATE
王斌

专业负责人/日期
DISCIPLINE RESPONSIBLE BY/DATE
王斌

校对人/日期
CHECKED BY/DATE
胡小鲁

设计人/日期
DESIGNED BY/DATE
陆添

建设单位
CLIENT
浙江省白马湖实验室有限公司

项目名称
PROJECT
白马湖实验室总部基地项目智慧低碳综合能源供应系统

子项名称
SUB PROJECT

图名
DRAWING TITLE
配电箱系统图（一）

工程编号 JOB NO.	240231S313005	阶段 STATUS	施工图设计
比例 SCALE	NTS	专业 DISCIPLINE	电气
日期 DATE		图号 DRAWING NO.	E-12-101

Copyright 2017 CADI