


[illegible]


序号	设备名称	型号及技术规格	数量	
1	监控软件	随综合能源智慧调度管控平台带采	1套	本项目共计1套
2	智能交换机机	8口千兆交换机	1台	
3	通讯管理机	双网4串	3台	
4	六类网线		约250米。按实际	-----
5	485通讯线	RVVP2×1.0mm2	约800米。按实际	-----

每串智能电表数量不超过20个,智能电表连线采用手拉手串联方式


二级柜 (能耗)
楼层配电间

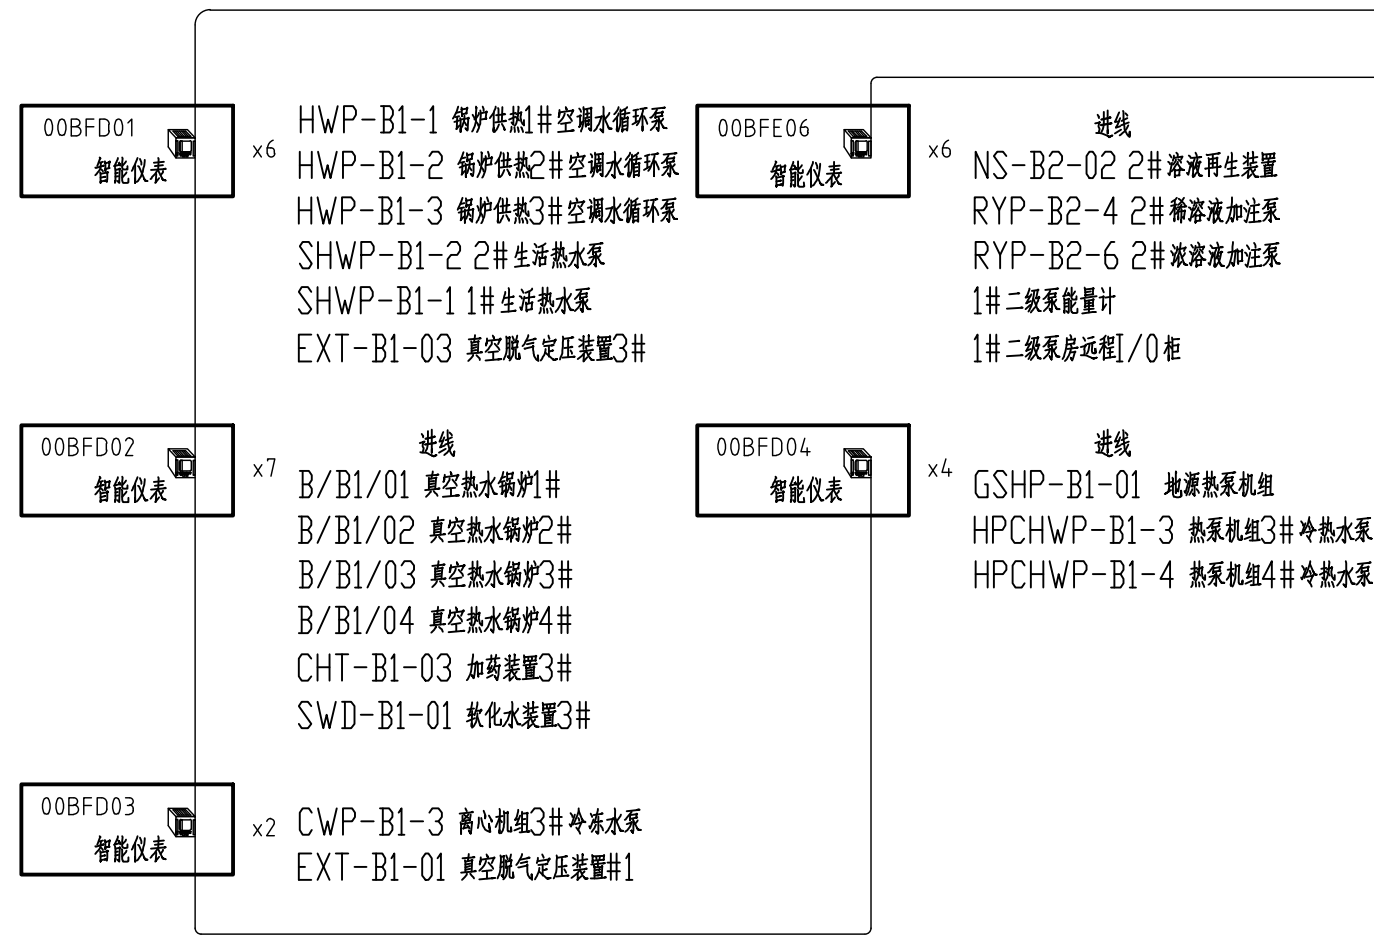



直流配电室+电子设备间+室外（能耗）

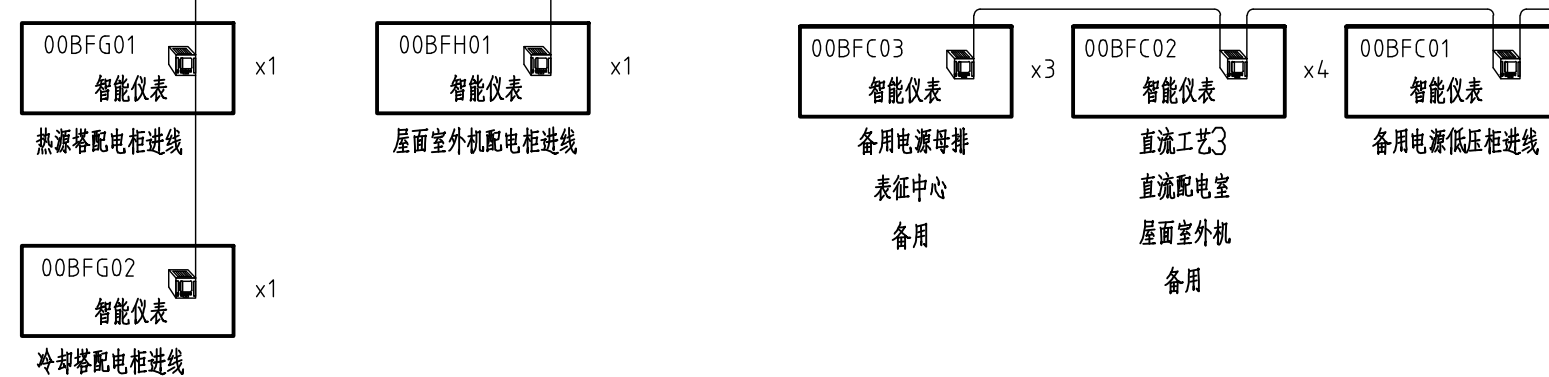

一级柜（能耗+电力监测）
变电所

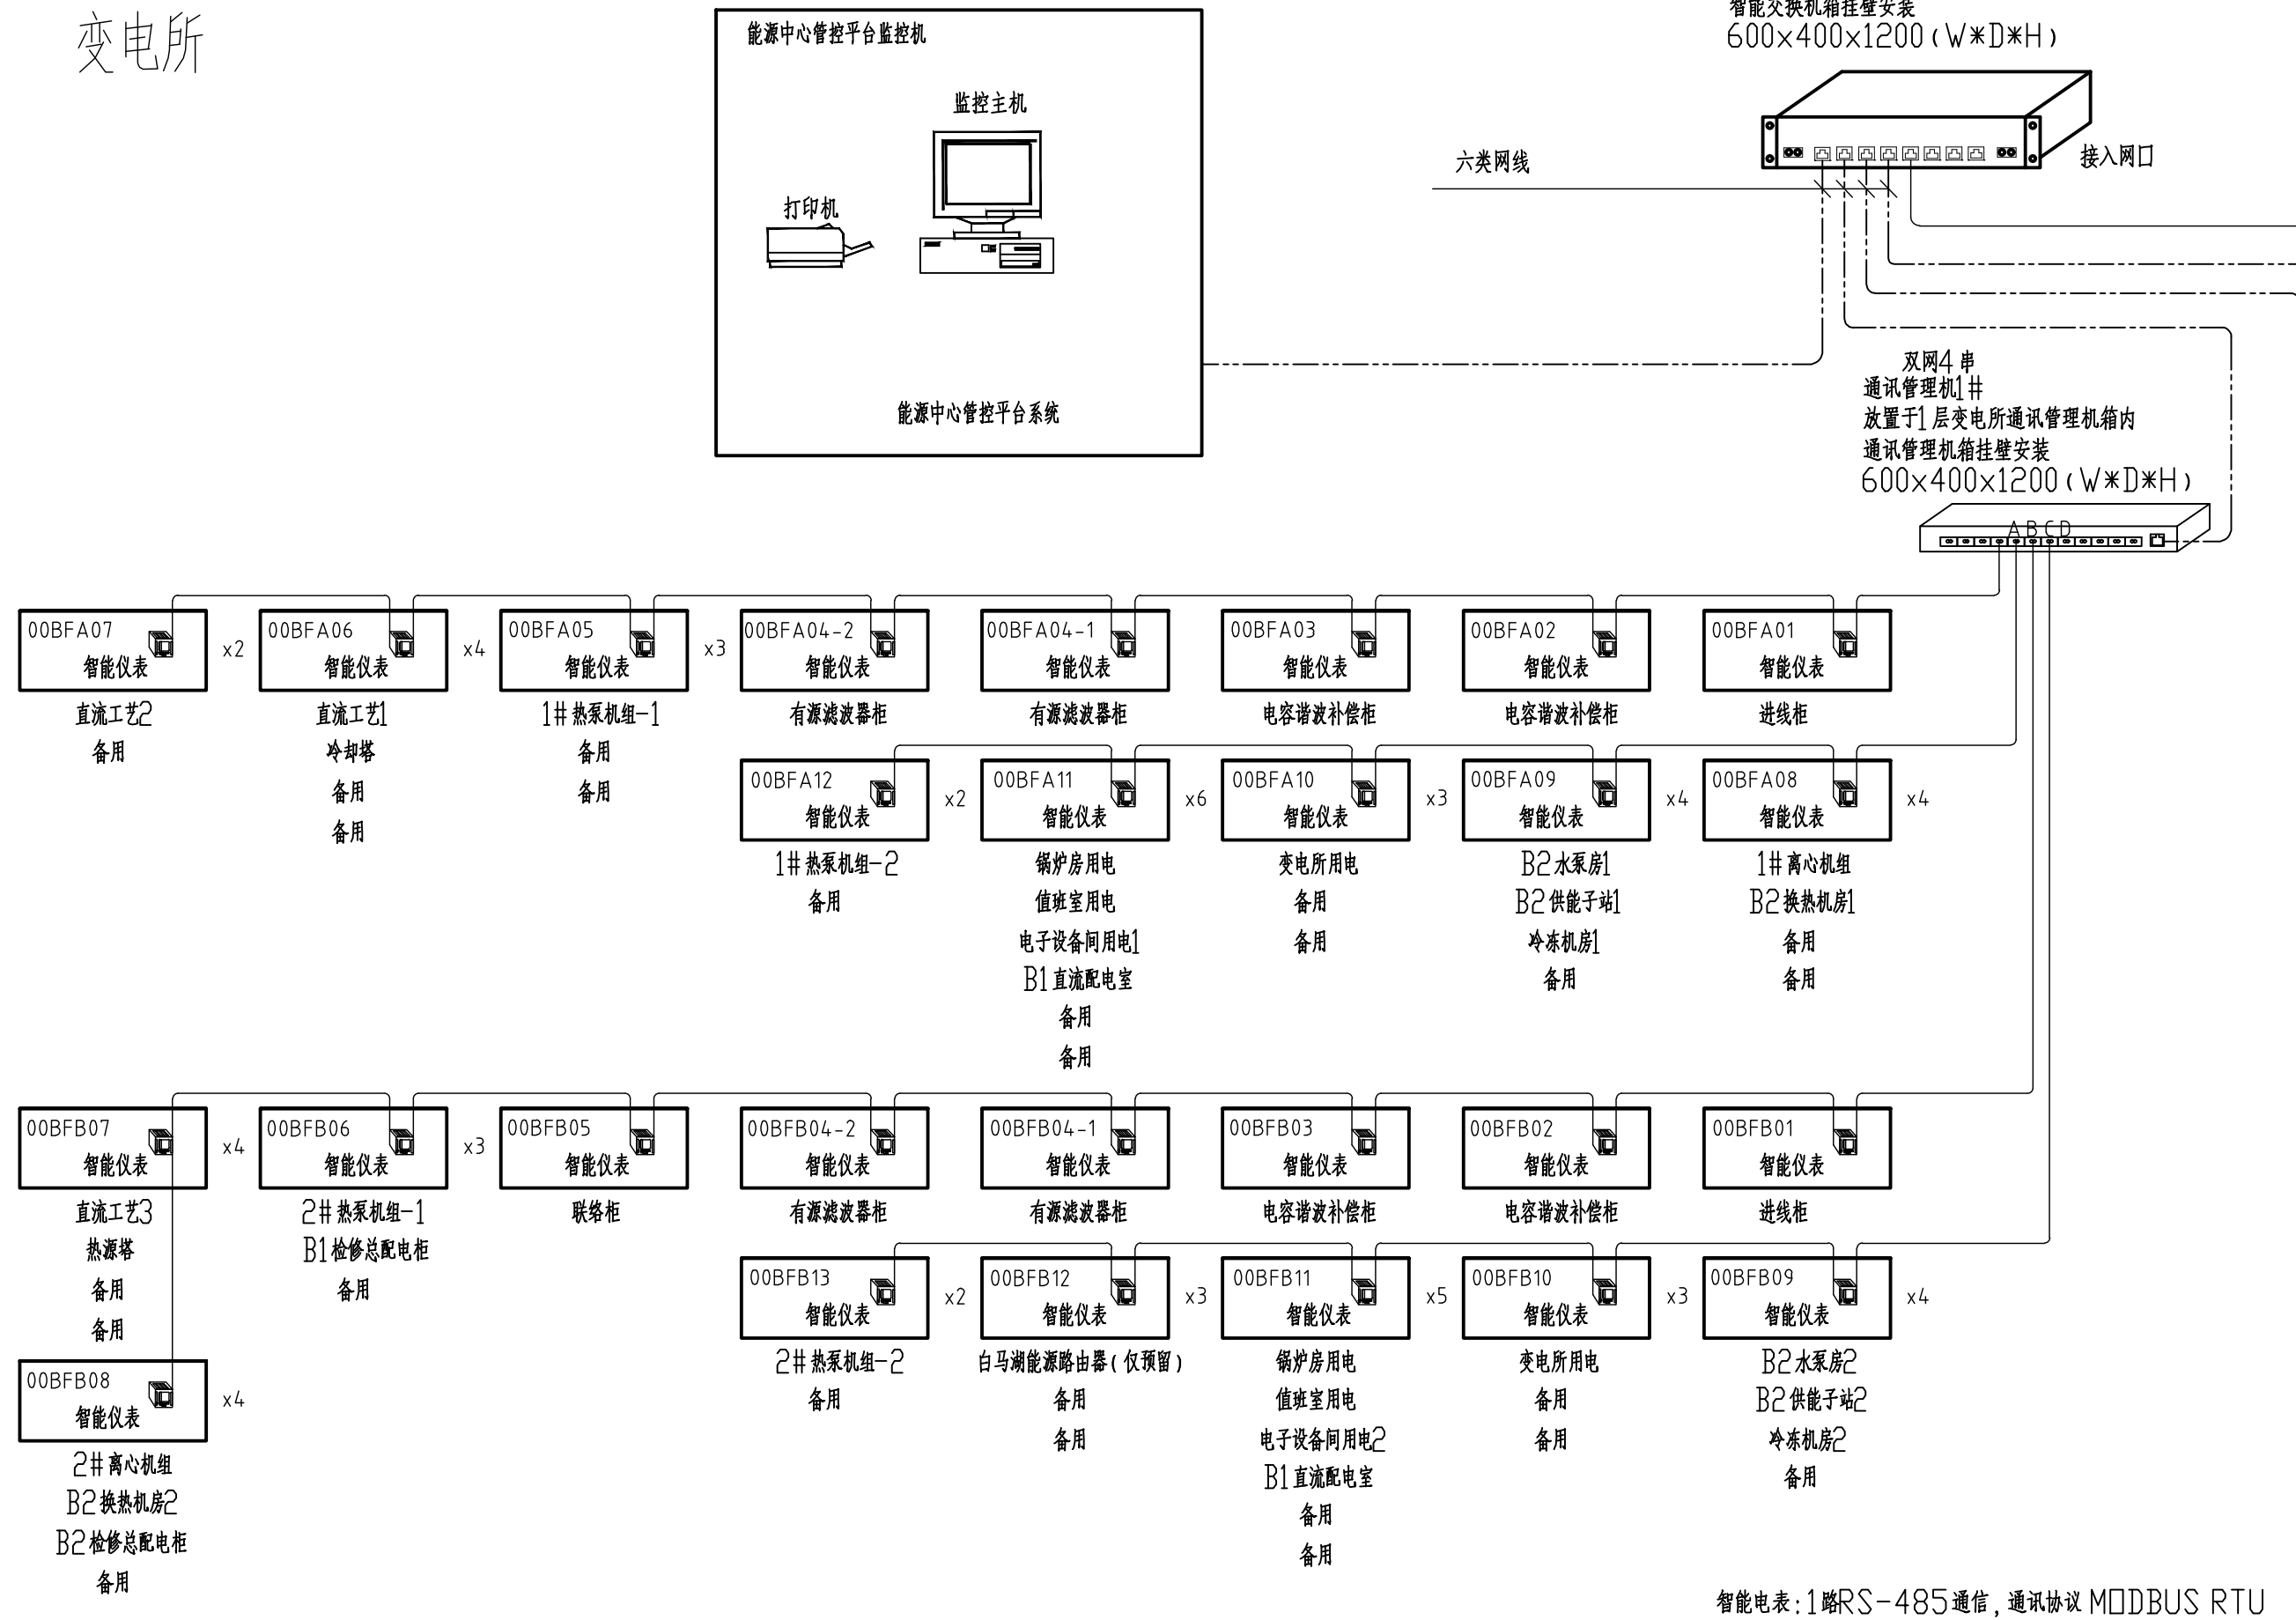

智能电表:1路RS-485通信,通讯协议 MODBUS RTU

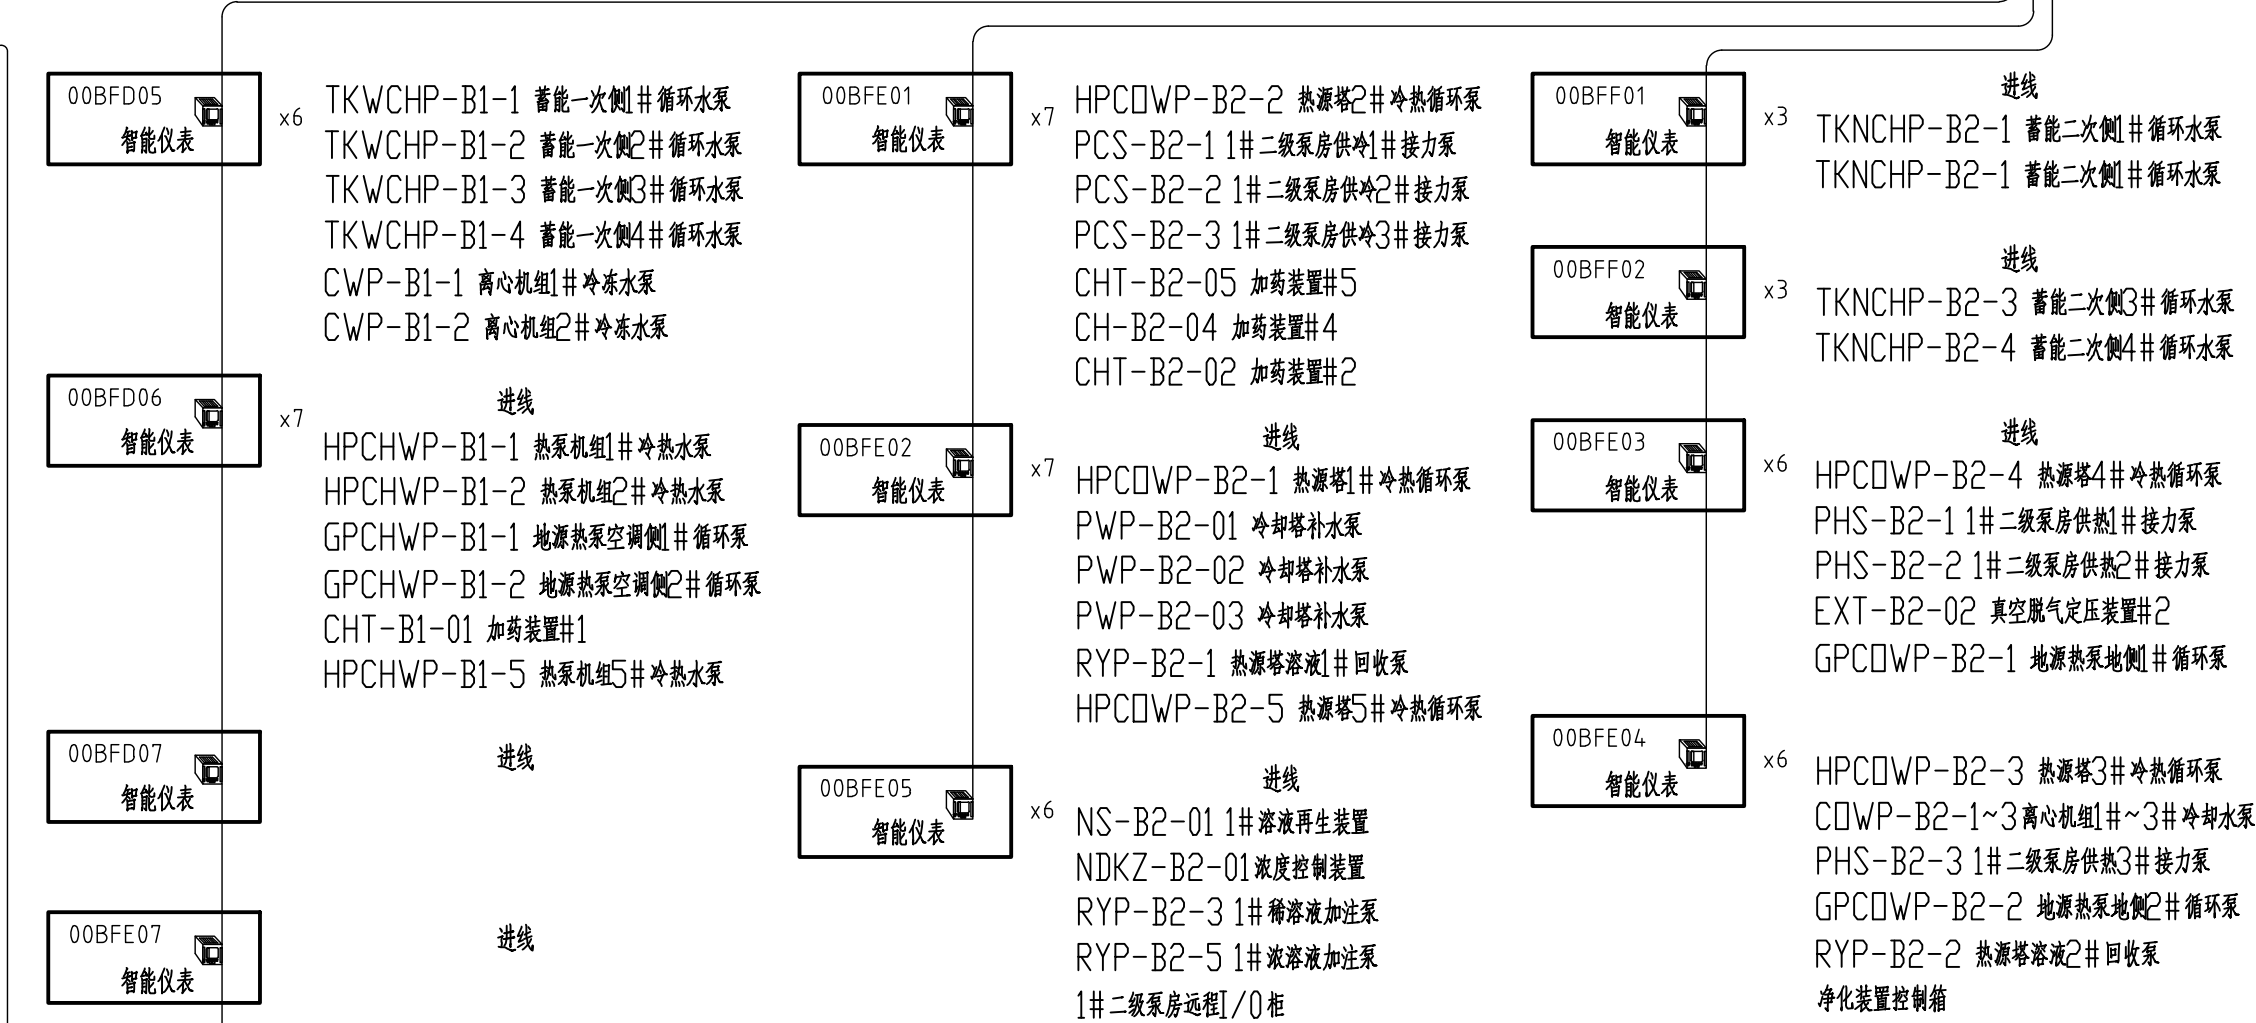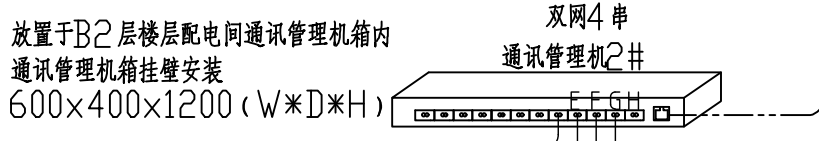

双网4串

