	实名	签名
项目负责人	苏夺 华炜	
专业负责人	王斌	
设 计 人	陆添	

注册（执业）章

预留章

出图章

审图章

竣工章

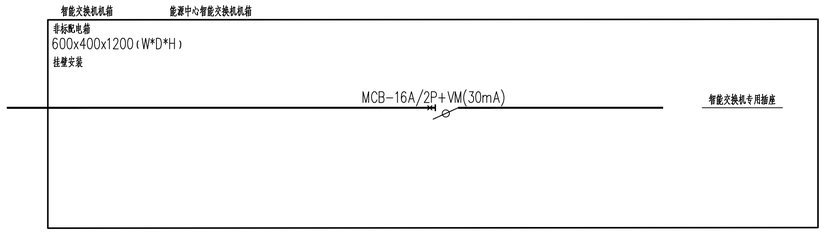

说明：1.配电箱尺寸标注仅供参考，以实际采购尺寸为准。

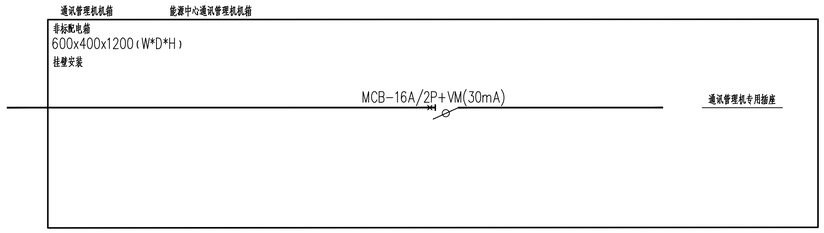

说明：1.配电箱尺寸标注仅供参考，以实际采购尺寸为准。

2.共有2个能源中心通讯管理机机箱

序号 NO.	修改内容 DESCRIPTION	日期 DATE

盖章 SEAL

华建集团 ARCPLUS

ECADI 华东建筑设计研究院有限公司

EAST CHINA ARCHITECTURAL DESIGN & RESEARCH INSTITUTE CO., LTD

设计证书甲级编号A131004031

合作设计单位 工艺及控制顾问单位
CO-OPERATED WITH

浙江浙能技术研究院有限公司

机电审定人/日期
MEP AUTHORIZED FOR ISSUE BY/DATE
苏夺

专业审定人/日期
DISCIPLINE AUTHORIZED FOR ISSUE BY/DATE
王斌

项目负责人/日期
DESIGN ON-DUT DATE
苏夺,华炜

机电负责人/日期
MEP RESPONSIBLE BY/DATE
华炜

审核人/日期
AUDITED BY/DATE
王斌

专业负责人/日期
DISCIPLINE RESPONSIBLE BY/DATE
王斌

校对人/日期
CHECKED BY/DATE
柳小鲁

设计人/日期
DESIGNED BY/DATE
陆添

建设单位
CLIENT 浙江省白马湖实验室有限公司

项目名称
PROJECT 白马湖实验室总部基地项目智慧低碳综合能源供应系统

子项名称
SUB-PROJECT

图名
DRAWING 通讯管理机机箱及智能交换机机箱系统图

工程编号 JOB NO.	240231S313005	阶段 STATUS	施工图设计
比例 SCALE	NTS	专业 DISCIPLINE	电气
日期 DATE		图号 DRAWING NO.	E-12-104

Copyright 2017 ECADI