
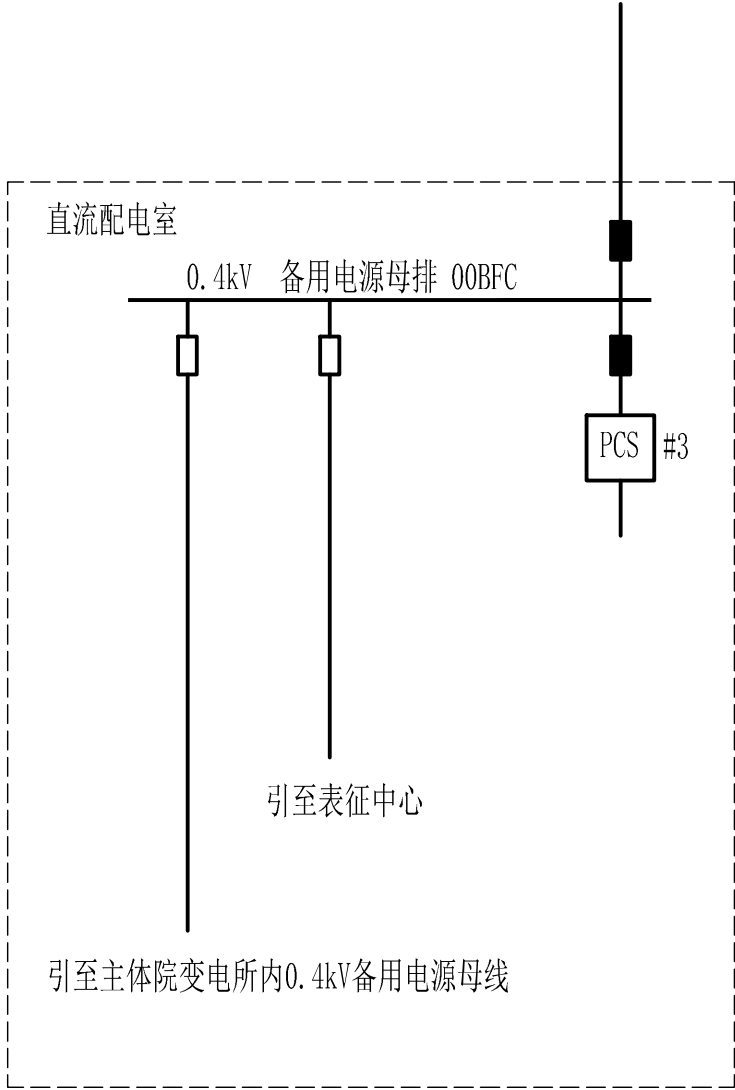


建设单位名称 建设单位地址 建设单位电话	项目负责人 专业负责人 设计人	实名 王斌	签名 王斌
	注册(执业)章		
监理单位名称 监理单位地址 监理单位电话	预留章		
	出图章		
审图单位 审图人 审图日期	审图章		
竣工单位 竣工日期	竣工章		

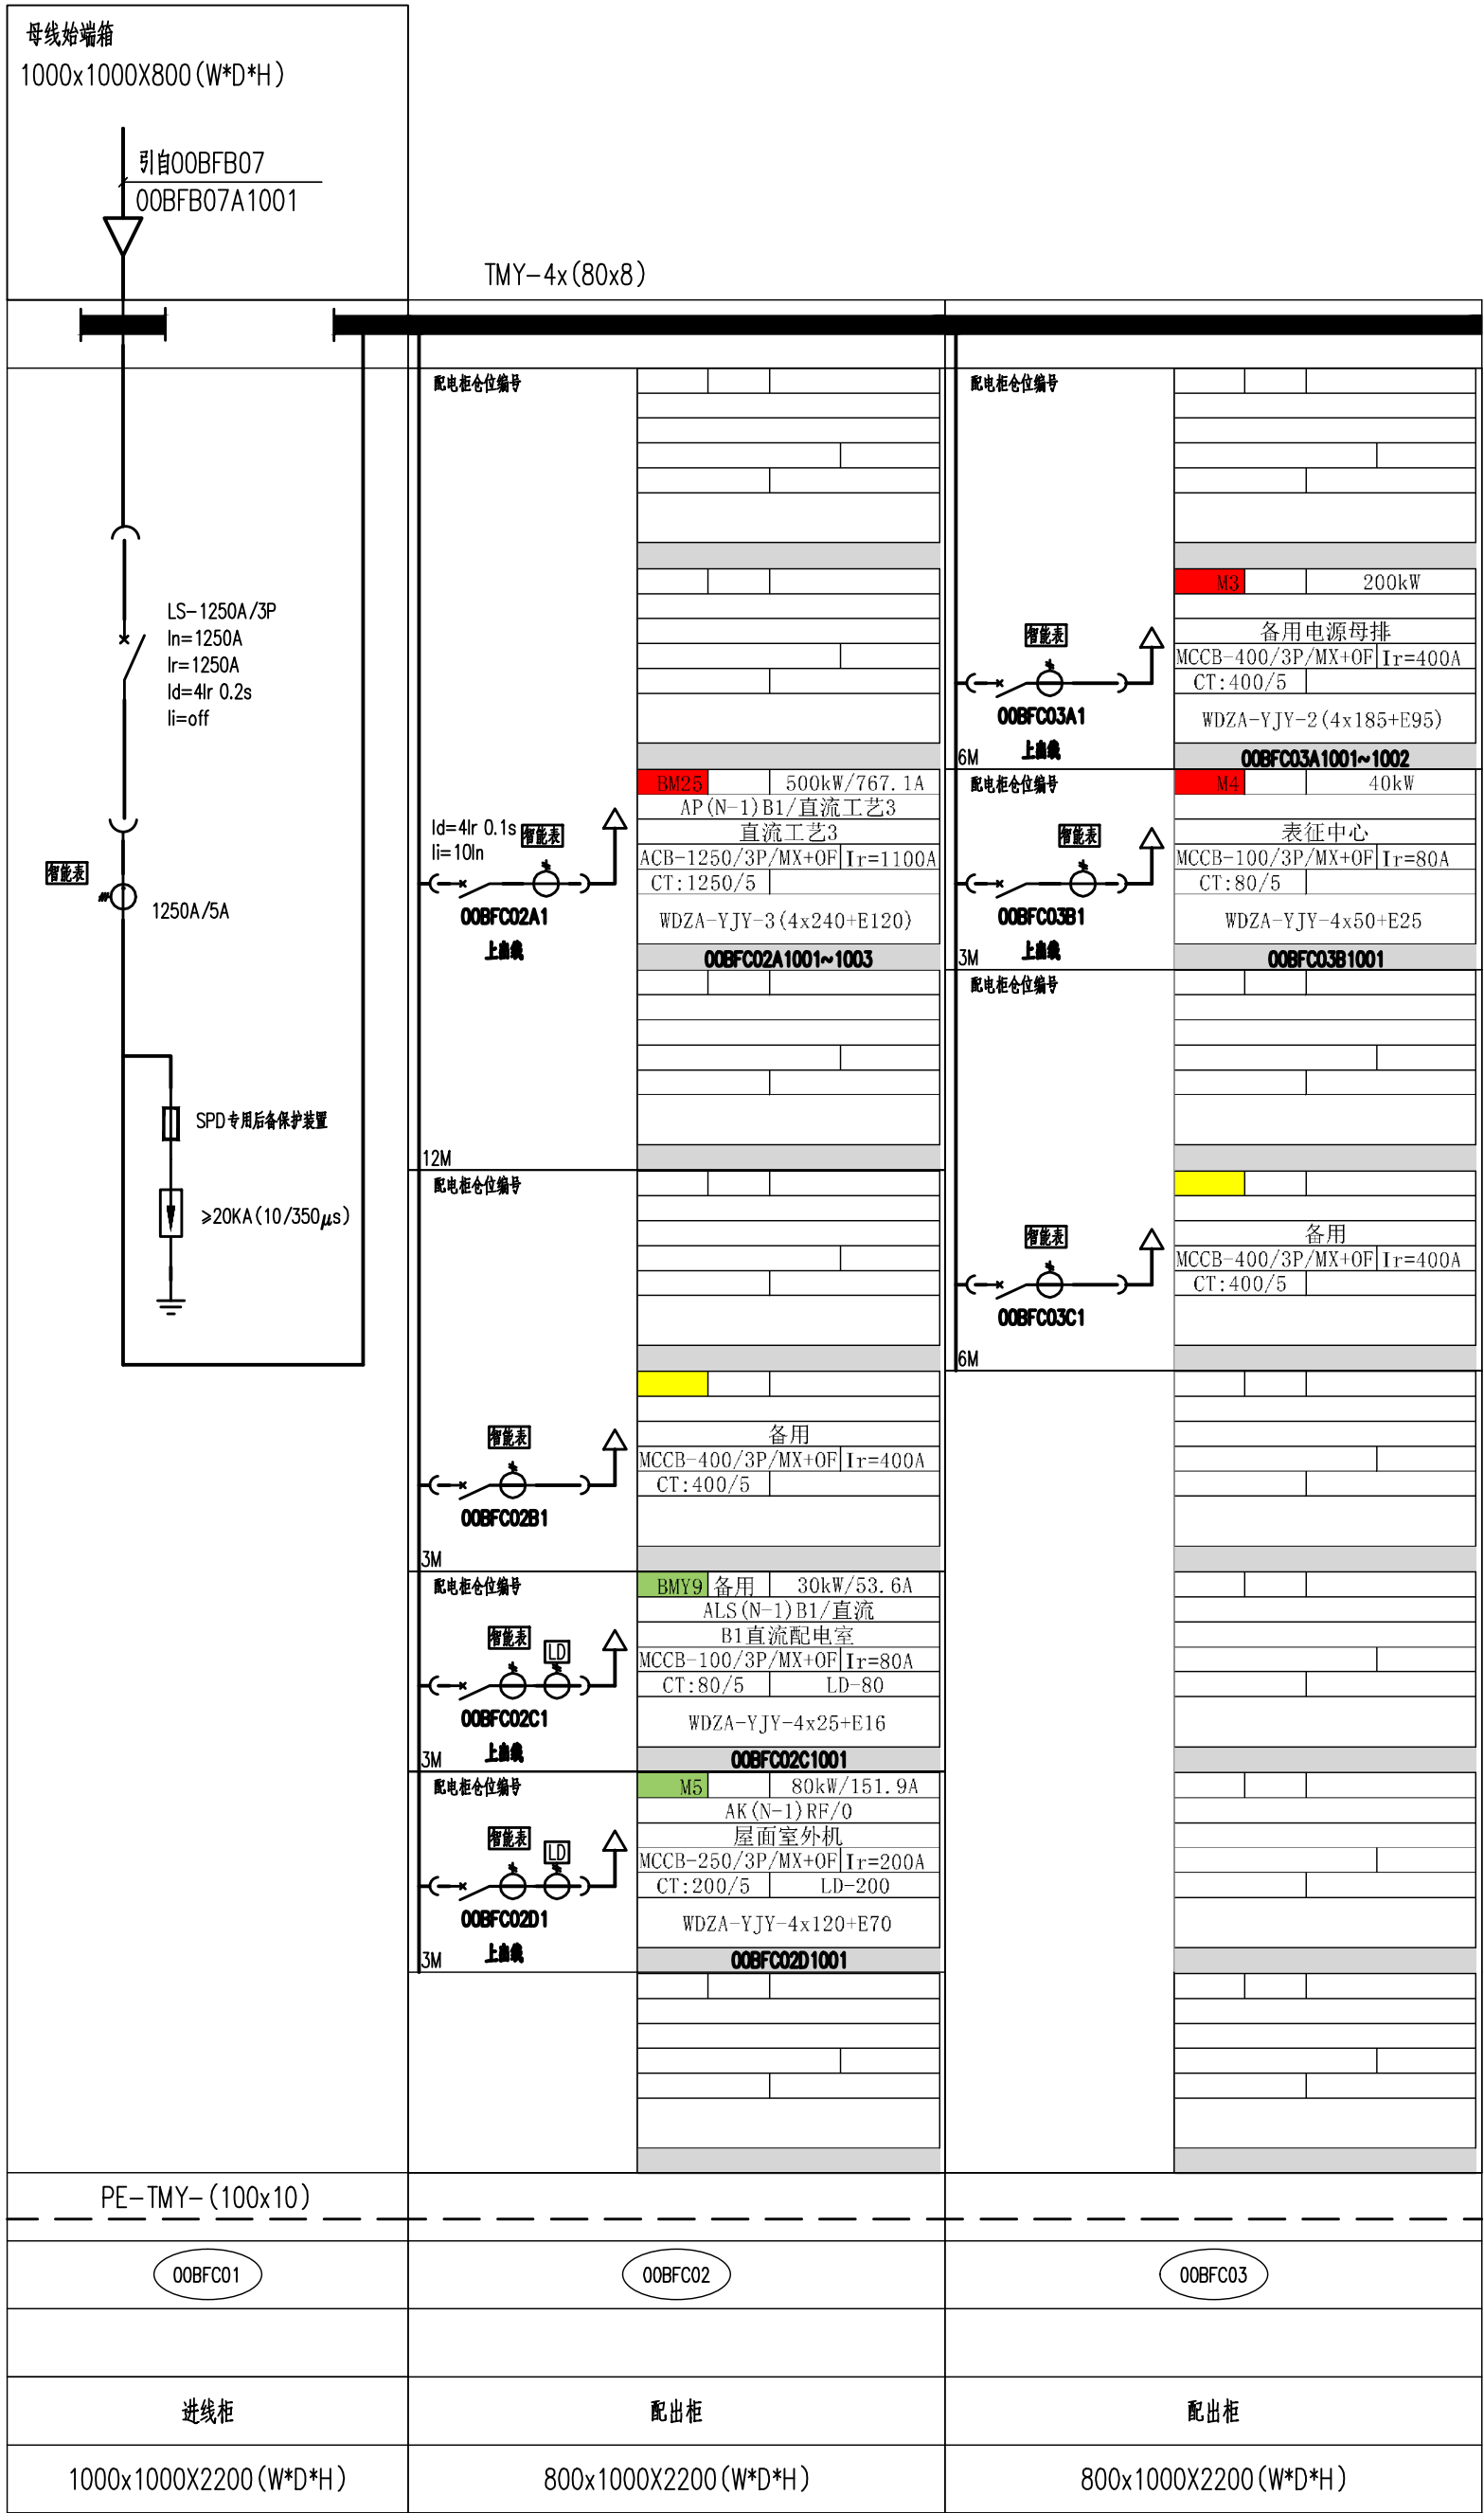

序号 NO.	修改内容 DESCRIPTION	日期 DATE
盖章 SEAL		

 华东建筑设计研究院有限公司 设计证书甲级编号 A131004031	
专业设计单位 工艺及控制组内单位 (CQ-OPERATION UNIT)	
浙江浙能技术研究院有限公司	
项目负责人日期 MRP AUTHORIZED FOR ISSUE BY DATE 王斌	
专业负责人日期 MRP AUTHORIZED FOR ISSUE BY DATE 王斌	
项目负责人日期 MRP AUTHORIZED FOR ISSUE BY DATE 傅小伟	
项目负责人日期 MRP RESPONSIBLE BY DATE 傅小伟	
设计人日期 DESIGNED BY DATE 傅小伟	
校对人日期 CHECKED BY DATE 傅小伟	
浙江省白马湖实验室有限公司	
白马湖实验室总部基地项目智慧低碳综合能源供应系统	
中保电气 CHINA GUARDIAN ELECTRICITY	
项目名称 PROJECT TITLE 低压配电系统图（三）	
工程编号 ENGINE NO.	240231S1313005 NTS
比例 SHEET SIZE	施工图 电气
日期 DATE	2024.09.06 E-10-1003