	实名	签名
项目负责人	苏芩 韦炜	
专业负责人	王斌	
设 计 人	陆菲	

注册（执业）章

预留章

出图章

审图章

竣工章

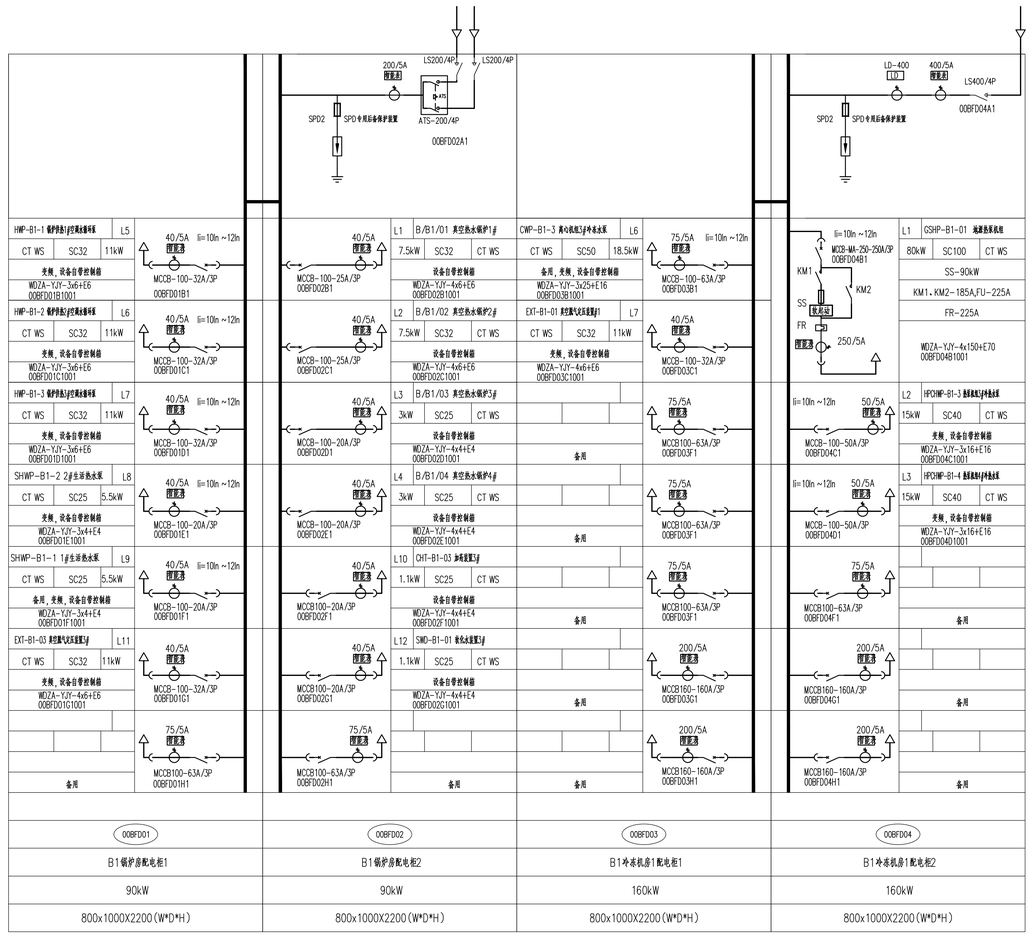

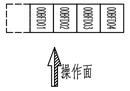

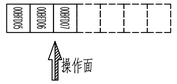

1）配电柜最终高度需结合走道、配电室门等实际净高情况而确定。

2）未特殊标注的塑壳开关，脱扣器采用热磁型脱扣器。

3）脱扣器的额定电流值不小于整定值的1.2倍。

4）检修总配电柜容量按2个机房同时检修考虑

序号 No.	修改内容 DESCRIPTION	日期 DATE

直播 DEAL

华建集团 ARCPLUS

ECADI 华东建筑设计研究院有限公司 EAST CHINA ARCHITECTURAL DESIGN & RESEARCH INSTITUTE CO., LTD.

设计证书甲级编号A131004031

合作设计单位 工艺及控制顾问单位 CO-PERATION WITH

浙江浙能技术研究院有限公司

机电审定人日期 MEP REVIEWER EDIT ISSUE BY DATE

总审

专业审定人日期 DISCIPLINE REVIEWER EDIT ISSUE BY DATE

王斌

项目负责人日期 DESIGN CHIEF DATE

总专/审核

机电负责人日期 MEP RESPONSIBLE BY DATE

审核

审核人日期 CHECKED BY DATE

王斌

专业负责人日期 DISCIPLINE RESPONSIBLE BY DATE

王斌

校对人日期 CHECKED BY DATE

胡小春

设计人日期 DESIGNED BY DATE

陆菲

建设单位 CLIENT

浙江省白马湖实验室有限公司

项目 PROJECT 白马湖实验室总部基地项目智慧低碳综合能源供应系统

子项名称 SUB PROJECT

图名 DRAWING TITLE 配电柜系统图(一)

工程编号 JOB NO. 240231S313005 阶段 STATUS 施工图设计

比例 SCALE NTS 专业 DISCIPLINE 电气

日期 DATE 图号 DRAWING NO. E-12-001