


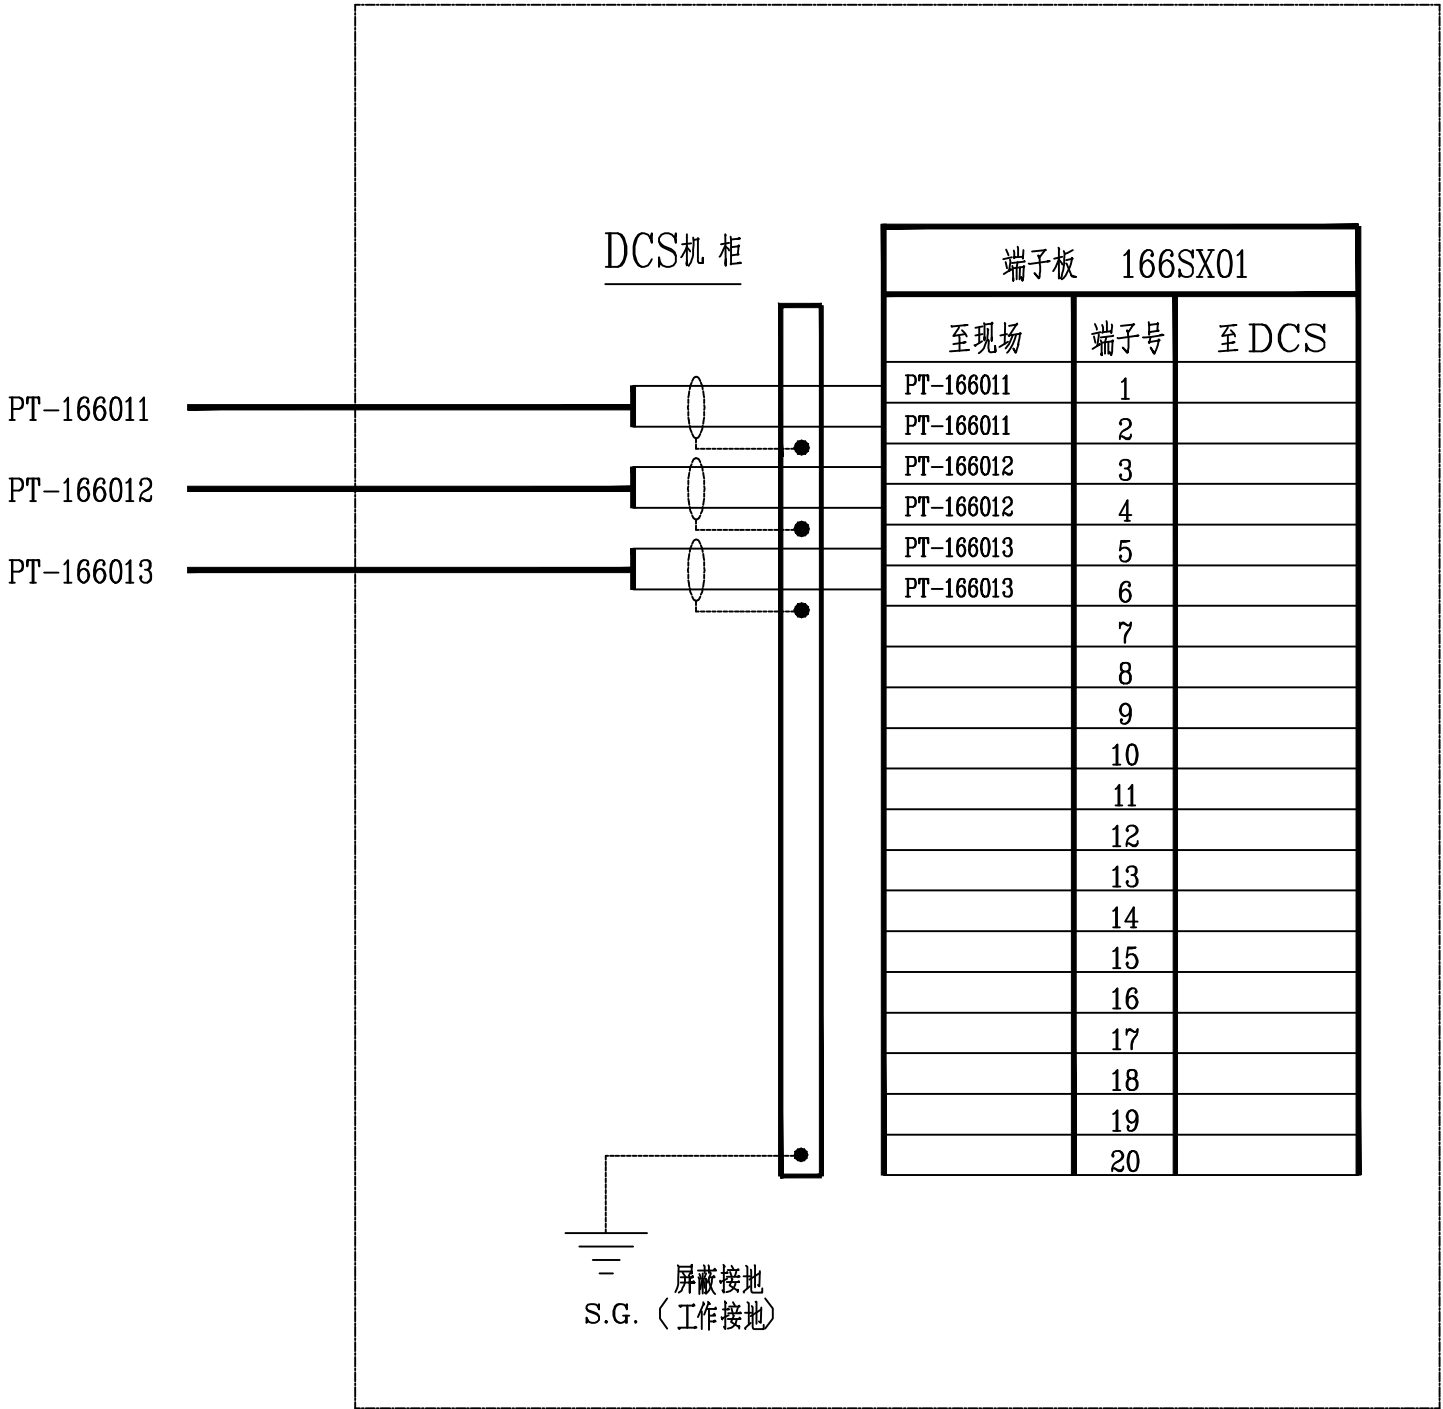

说明：1.备用电缆的屏蔽层在控制室一侧接到工作地。
2.来去电气的总屏分屏多芯电缆，总屏蔽层通过接地汇流排接保护地，分屏蔽层通过接地汇流排接工作地。

0		包有笔	张年	齐高		2024/12/5
版 REV.	说 明 DESCRIPTION	设 计 DES'N'D	校 核 CHK'D	审 核 REV'D	审 定 APP'D	日 期 DATE
本图纸及其内容为赛鼎工程有限公司技术成果,未经本公司书面许可不得转给第三者或复制。 This drawing is the property of SEDIN. Unauthorized disclosure to any third party or duplication is not permitted.						
SEDIN 赛鼎工程有限公司 SEDIN Engineering Co., Ltd		工程设计综合资质甲级 Class Comprehensive A Engineering Design Qualification Certificate		证书编号: A114000782 Certificate No.		
工程名称 PROJECT	伊犁新天2023-2024年度 设计咨询外委服务项目		图 纸 名 称 DRAWING NAME	机柜端子接线图		
设计项目 SECTION	泡沫站		图 号 DWG.NO.	F800.166.E43.00-11		
设计阶段 STAGE	详细工程设计		专 业 SP/CI	自控	比例 SCALE	~ 第 1 张OP共 1 张

