


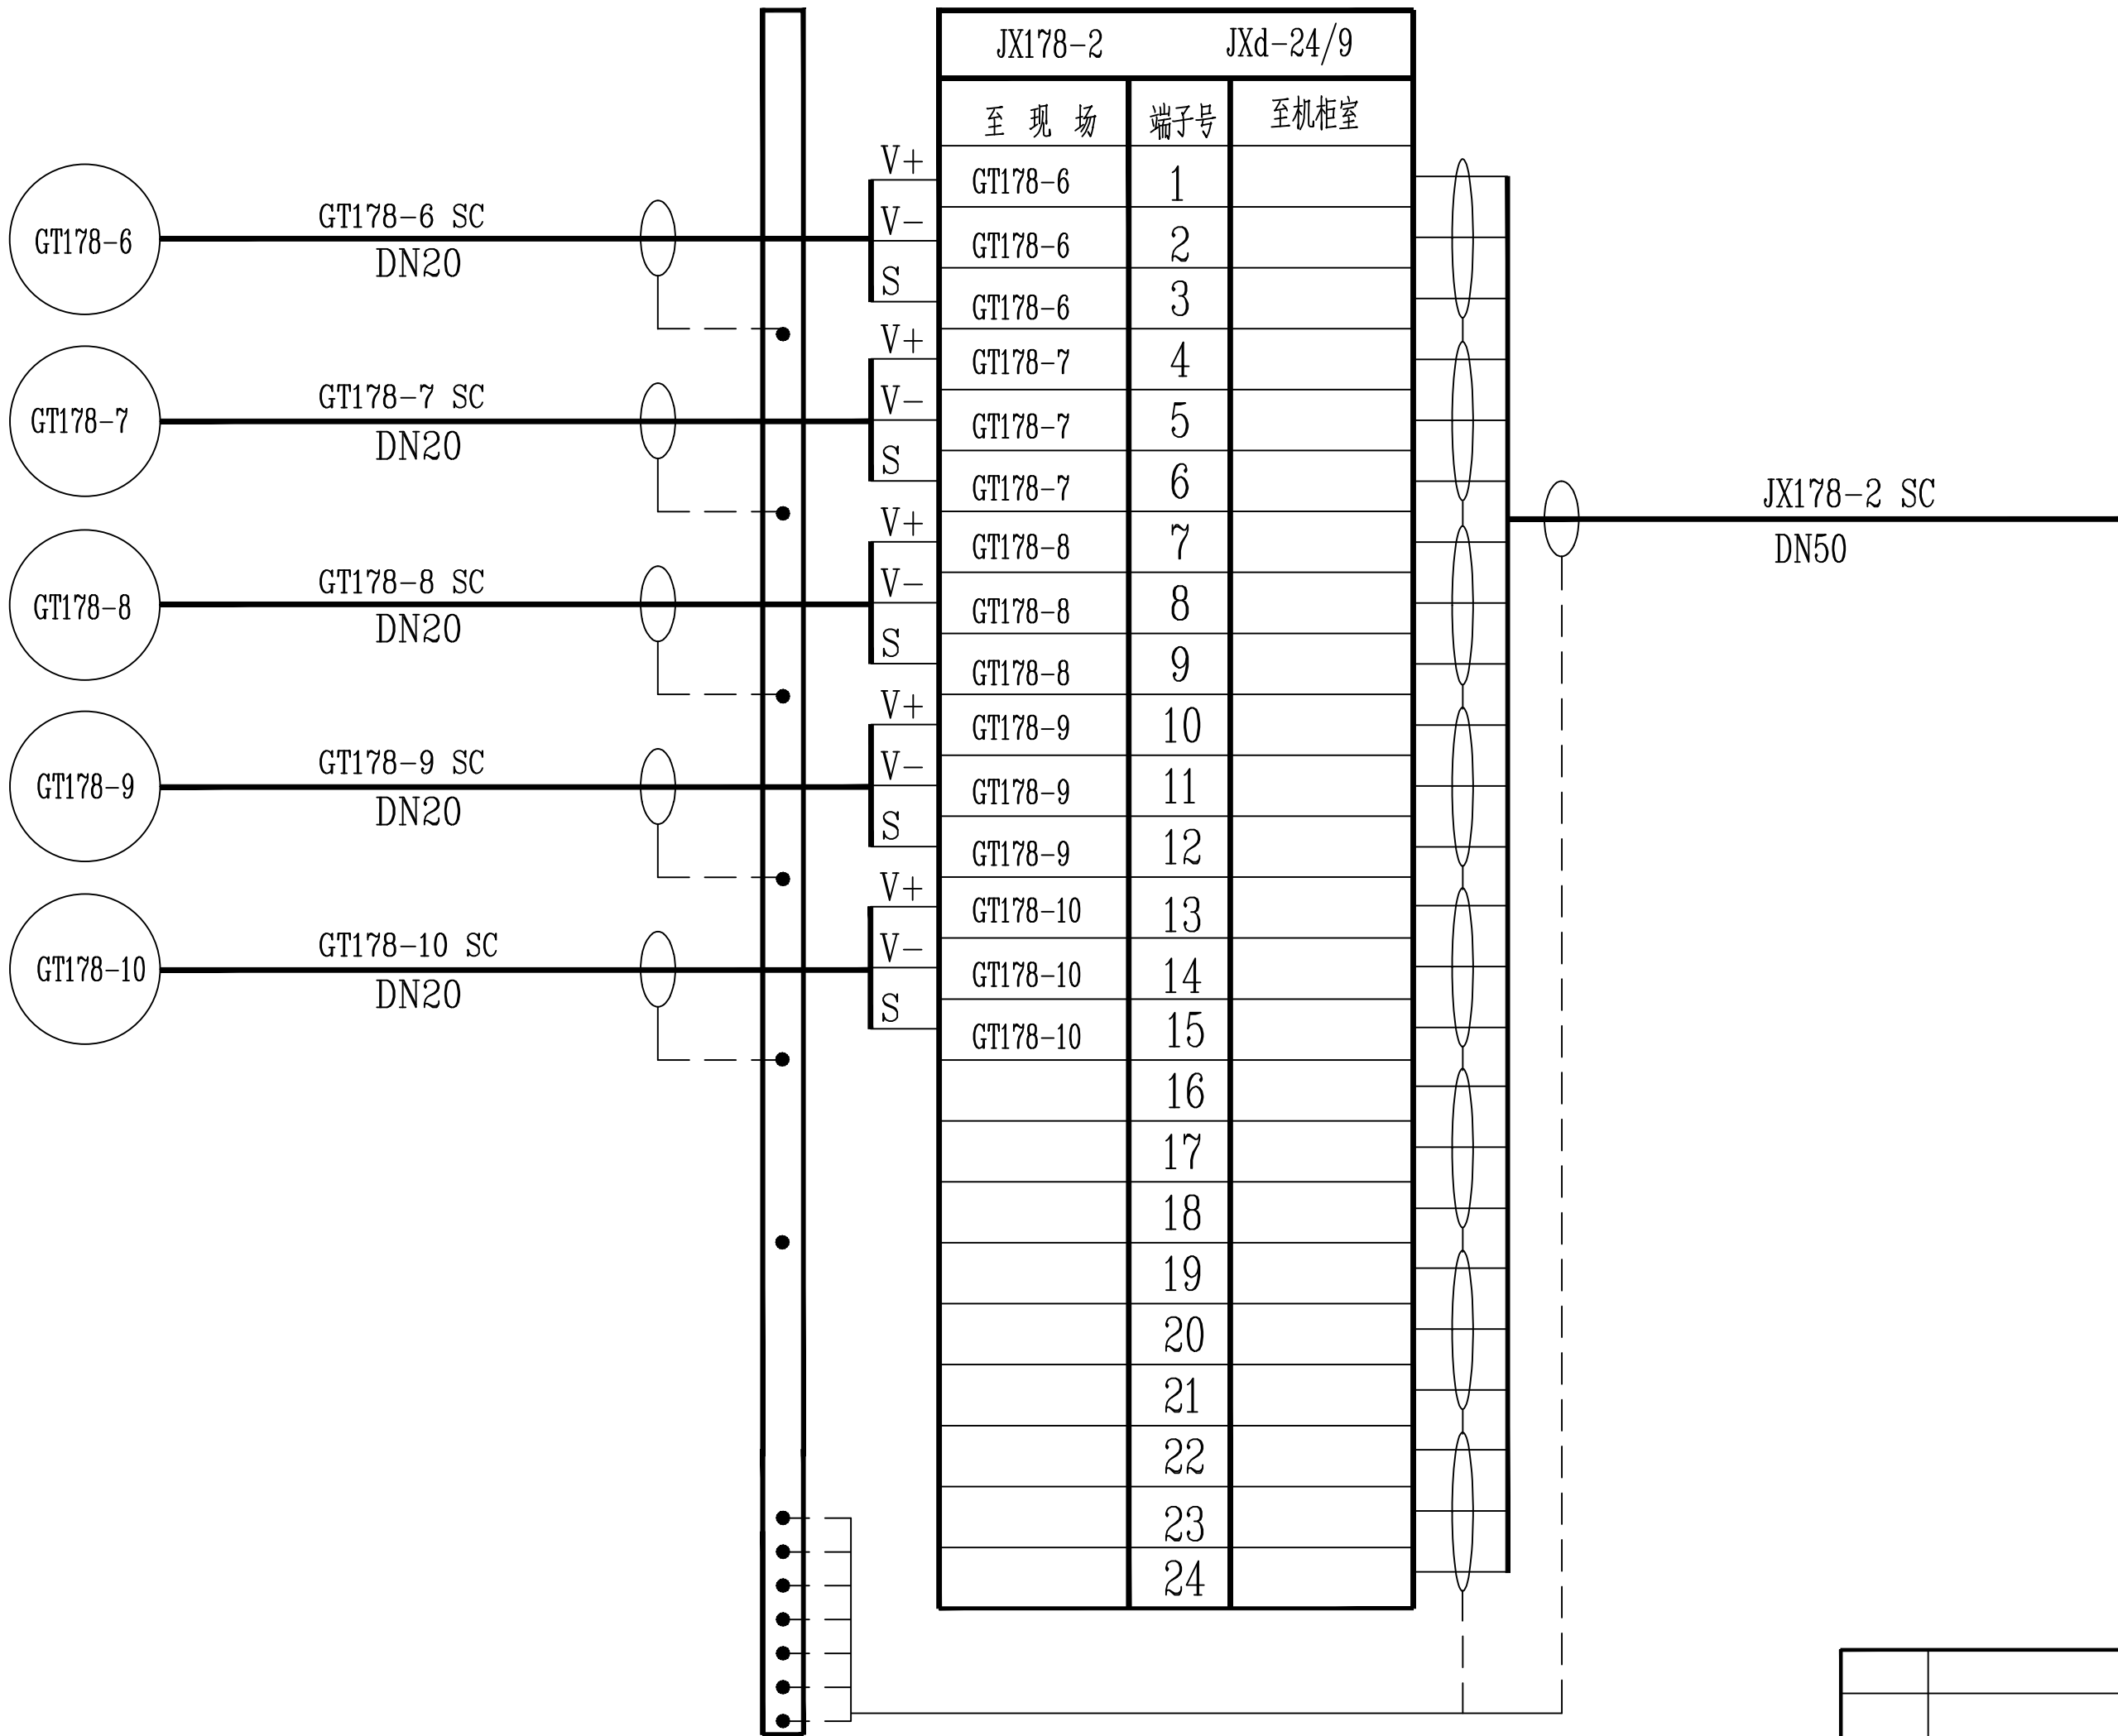

0		冯霞	董瑞凯	刘银梅			2024.03.15
版REV.	说 明 DESCRIPTION	设 计 DES'N'D	校 核 CHK'D	审 核 REV'D	审 定 APP'D	日 期 DATE	
本图纸及其内容为赛鼎工程有限公司技术成果,未经本公司书面许可不得转给第三者或复制。 This drawing is the property of SEDIN. Unauthorized disclosure to any third party or duplication is not permitted.							
 赛鼎工程有限公司 SEDIN Engineering Co., Ltd		工程设计综合资质甲级 Class Comprehensive A Engineering Design Qualification Certificate			证书编号: A114000782 Certificate No.		
工程名称 PROJECT	伊犁新天煤化工有限责任公司 新增沥青罐项目		图 纸 名 称 DRAWING NAME	气体探测接线箱接线图			
设计项目 SECTION	沥青罐区		图 号 DWG.NO.	F801.178.E42.00-15			
设计阶段 STAGE	详细工程设计		专 业 SPECI	电信	比例 SCALE	/	第2张0共3张

