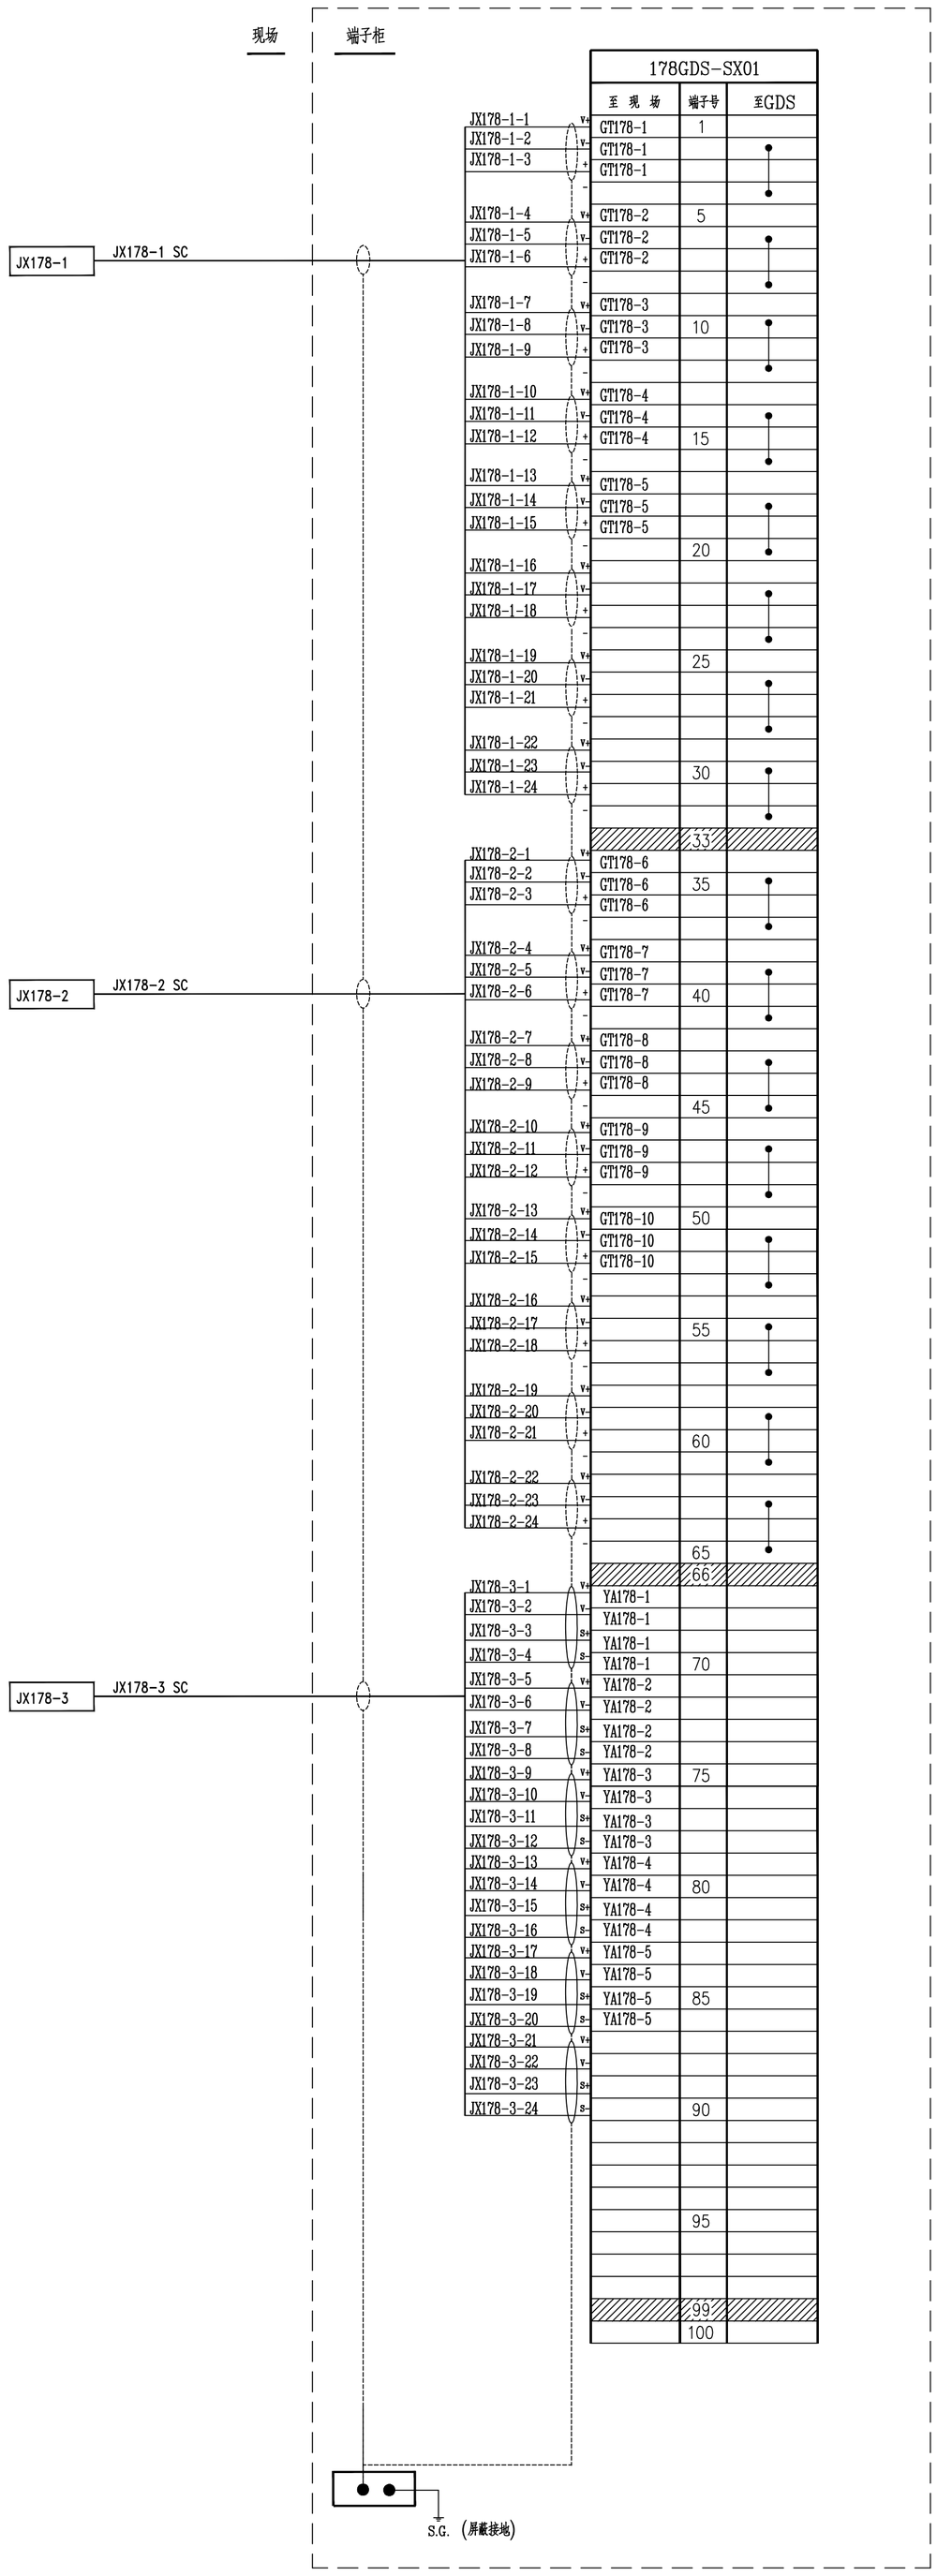

SEDIN档案资料室
验收
(1)

0		冯霞	董晓凯	沈银翔		2024.03.15
版REV.	说 明 DESCRIPTION	设 计 DESN'D	校 核 CHK'D	审 核 REV'D	审 定 APP'D	日 期 DATE

本图纸及其内容为赛鼎工程有限公司技术成果,未经本公司书面许可不得转给第三者或复制.
This drawing is the property of SEDIN. Unauthorized disclosure to any third party or duplication is not permitted.

赛鼎工程有限公司
SEDIN Engineering Co., Ltd

工程设计综合资质甲级
Class Comprehensive A
Engineering Design Qualification Certificate

证书编号: A114000782
Certificate No.

工程名称 PROJECT	伊犁新天煤化工有限责任公司 新增沥青罐项目	图 纸 名 称 DRAWING NAME	气体探测机柜端子接线图		
设计项目 SECTION	沥青罐区	图 号 DWG.NO.	F801.178.E42.00-16		
设计阶段 STAGE	详细工程设计	专 业 SPECI	电信	比例 SCALE /	第 1 张OF共 1 张

日期 DATE	签字 SIGN	专业 SPEC
会签 COSIGNATURE		