


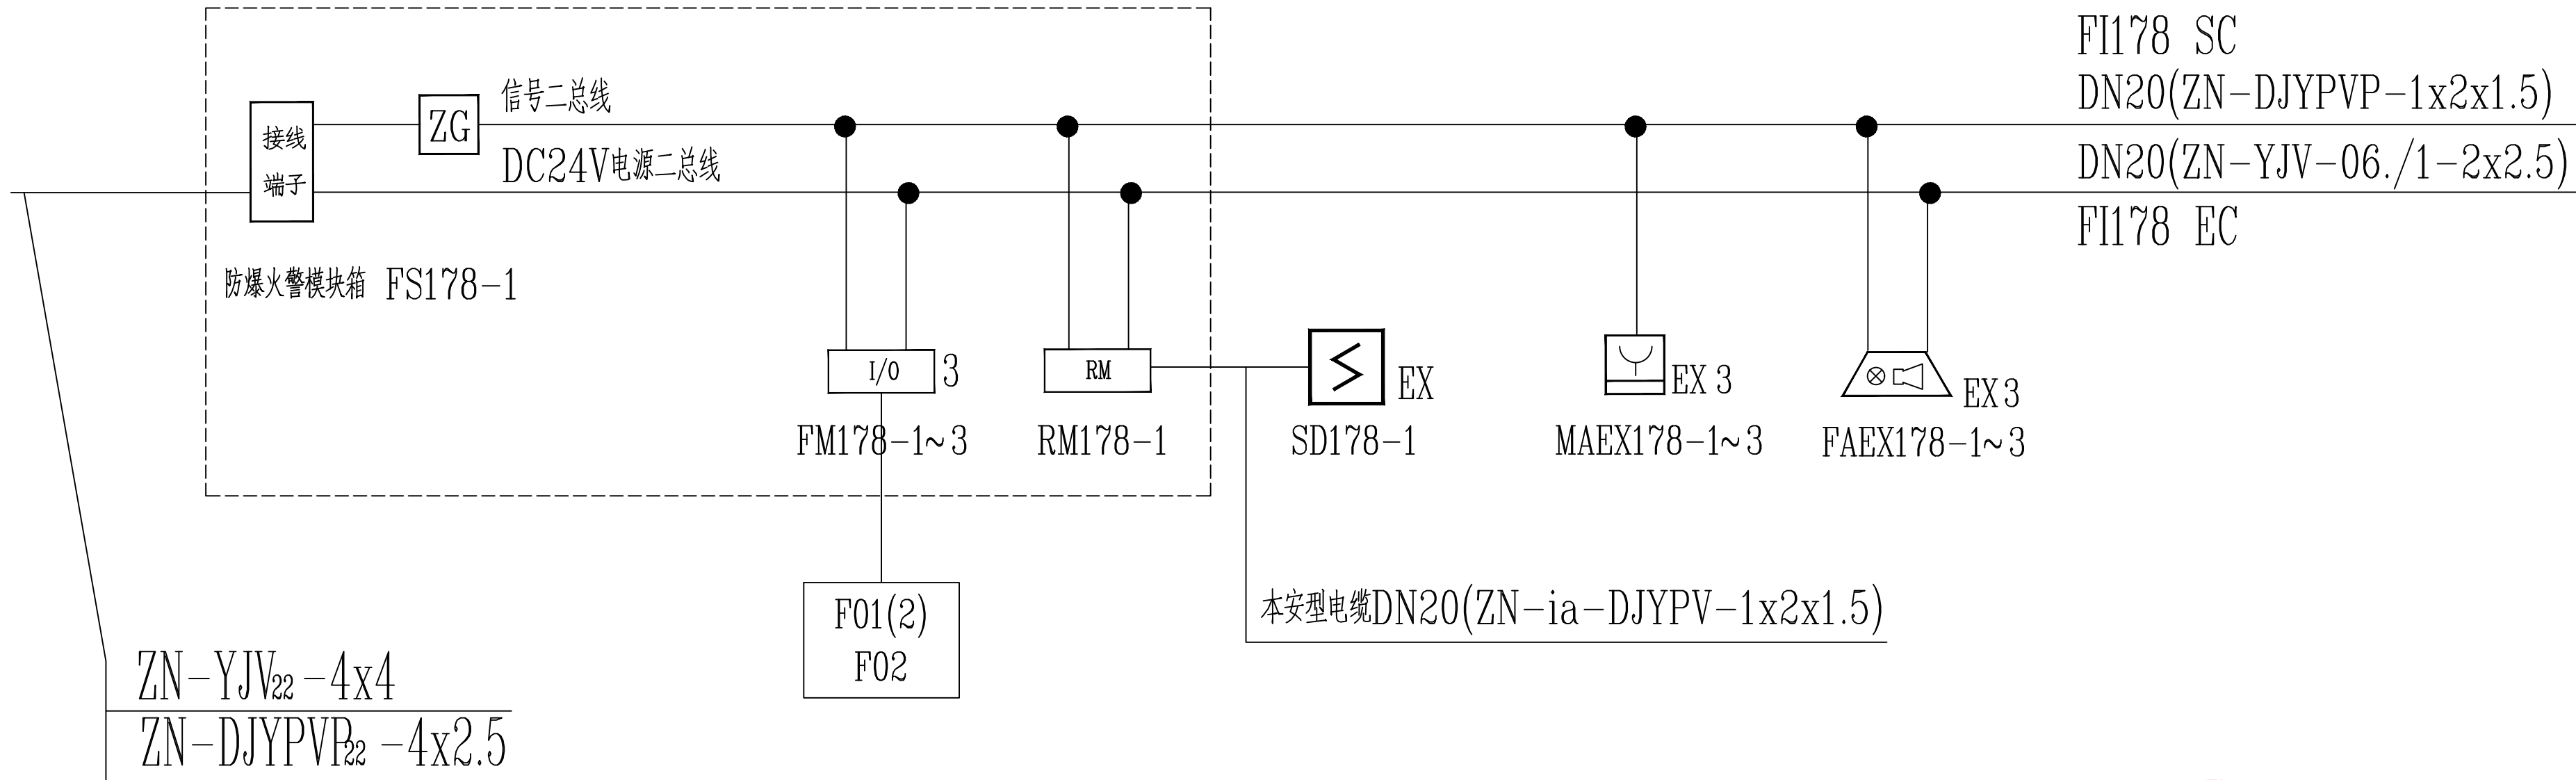

联锁输入设备名称及位号	联锁输入状态	联锁设备名称及位号	模块编号	联锁输出状态	反馈信号	输出路数	继电器编号	联锁输出状态信号	电气专业联锁电缆编号	备注
手动报警按钮MAEX178-1 脚踏探测器SD178-1	手动按钮报警信号及 脚踏探测器报警信号	防爆轴流风机F01(2) 防爆轴流风机F02	FM178-1~3	停机	无	3	见电气专业图纸	常开	见电气专业图纸	

0		冯霞	董明航	刘银初		2024.03.15
1		冯霞	董明航	刘银初		2024.08.15
版REV.	说明 DESCRIPTION	设计 DES'N	校核 CHK'D	审核 REV'D	审定 APP'D	日期 DATE
This drawing is the property of SEDIN. Unauthorized disclosure to any third party or duplication is not permitted.						
SEDIN 赛鼎工程有限公司 SEDIN Engineering Co., Ltd		工程设计综合资质甲级 Class Comprehensive A Engineering Design Qualification Certificate		证书编号: A114000782 Certificate No.		
工程名称 PROJECT	伊犁新天煤化工有限责任公司 新增沥青罐项目		图纸名称 DRAWING NAME	火灾报警系统图		
设计项目 SECTION	沥青罐区		图号 DWG.NO.	F801.178.E42.00-8		
设计阶段 STAGE	详细工程设计		专业 SPECI	电信	比例 SCALE	/ 第1张 共1张

