



178-FJX
ExtD IIC T135 Da
Pjs=2.22kW
Ijs=4.22A

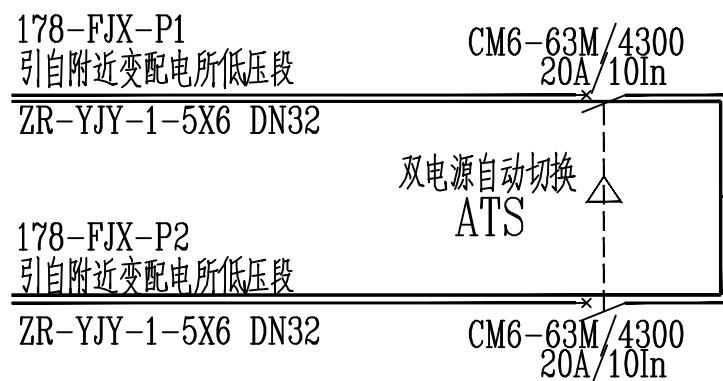

第一级 SPD 4P
SPD (CLASS C)
匹配后备保护器

$I_{imp} \geq 12.5kA$
 $10/350\mu S$
 $U_n=380V$
 $U_p \leq 2.5kV$

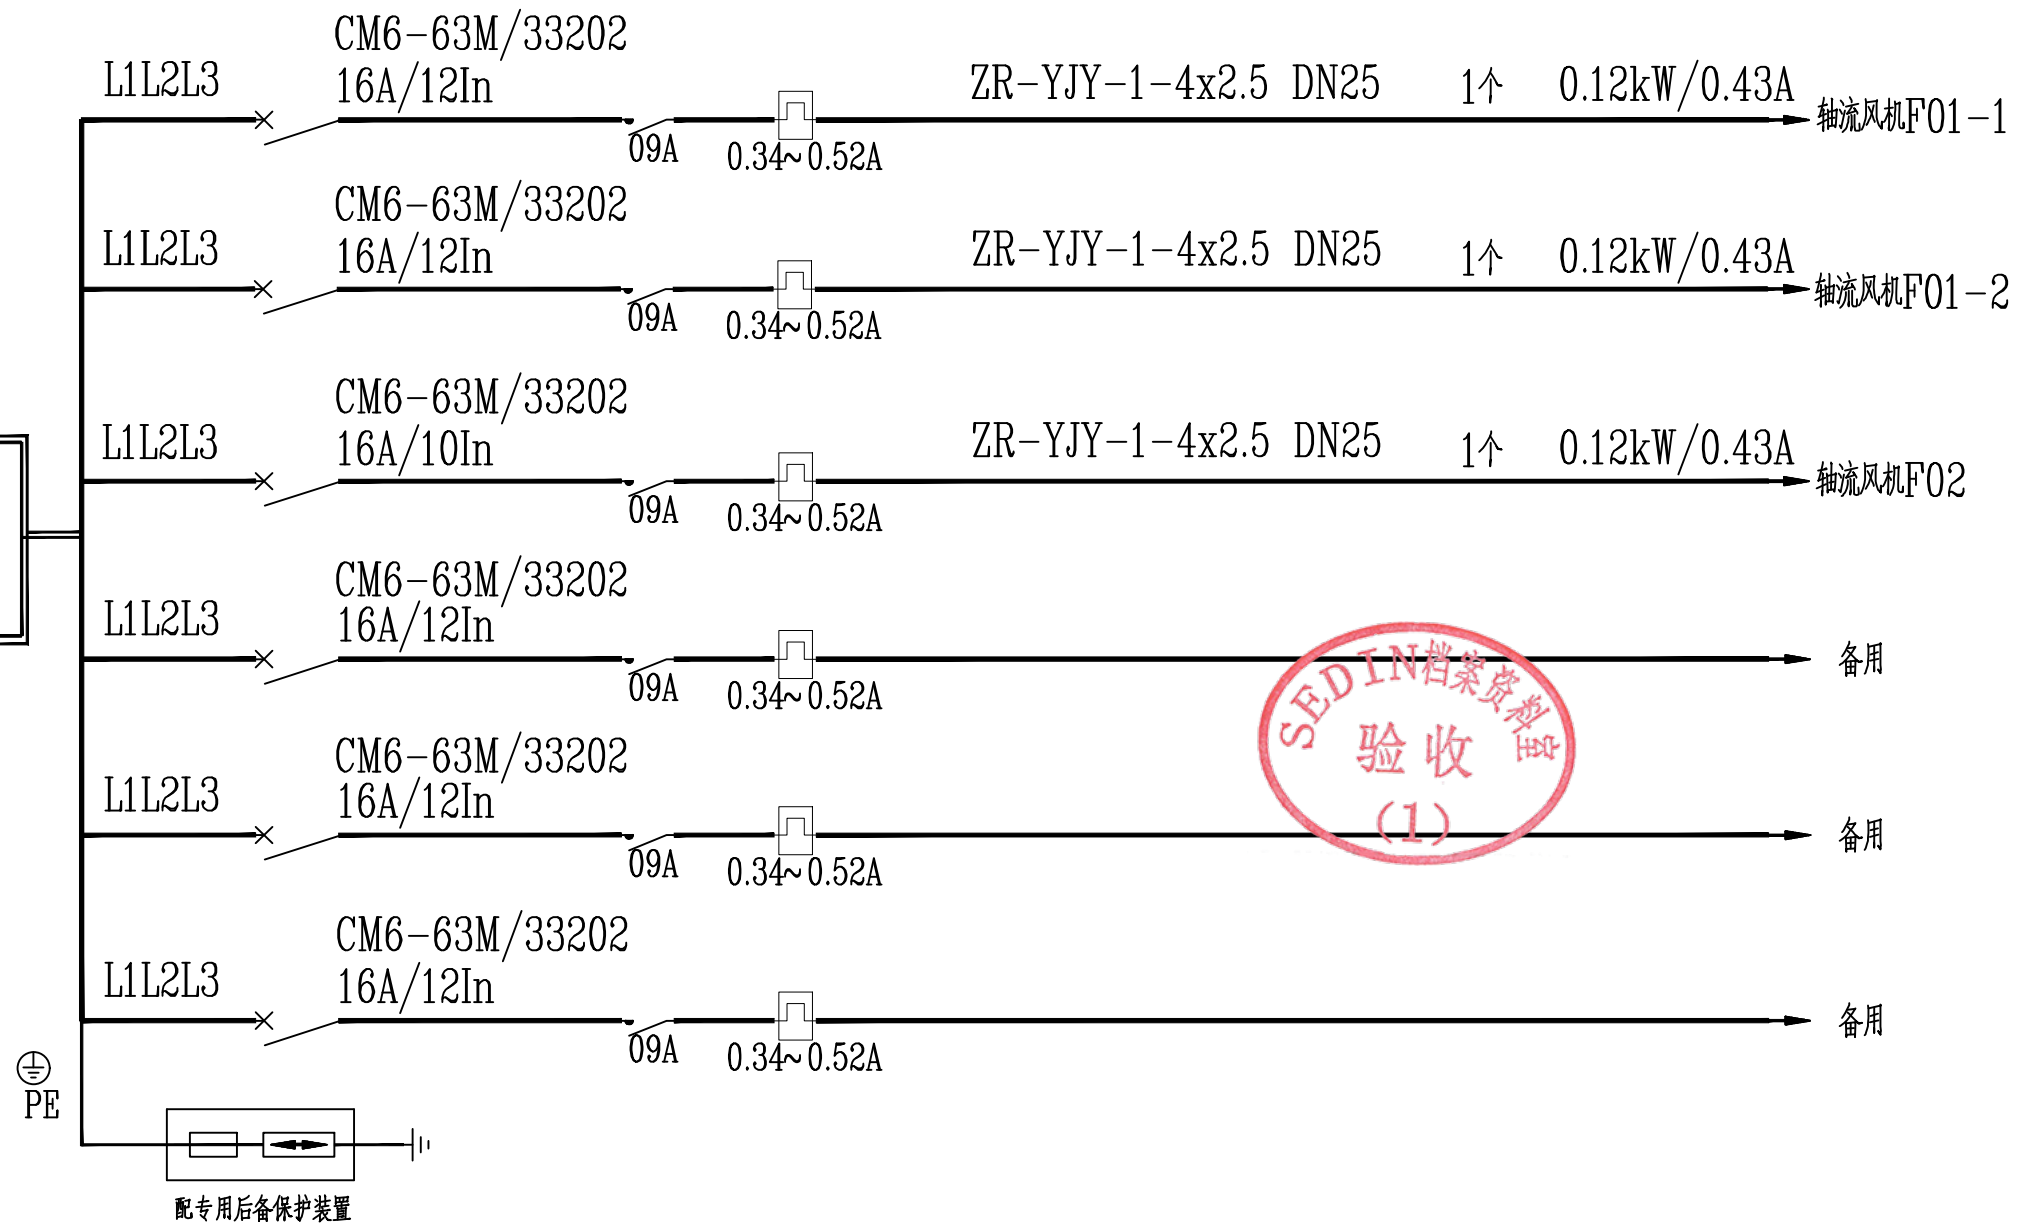

防爆双电源切换箱系统图

0		刘明春	贾光峰	刘银初		2023.11.20
版REV.	说明 DESCRIPTION	设计 DES'N'D	校核 CHK'D	审核 REV'D	审定 APP'D	日期 DATE
本图纸及其内容为赛鼎工程有限公司技术成果,未经本公司书面许可不得转给第三者或复制。 This drawing is the property of SEDIN. Unauthorized disclosure to any third party or duplication is not permitted.						
SEDIN 赛鼎工程有限公司 SEDIN Engineering Co., Ltd		工程设计综合资质甲级 Class Comprehensive A Engineering Design Qualification Certificate		证书编号: Certificate No. A114000782		
工程名称 PROJECT	伊犁新天空分装置自洁过滤器等技改项目		图纸名称 DRAWING NAME	防爆双电源切换箱系统图		
设计项目 SECTION	沥青罐组		图号 DWG.NO.	F801.178.E41.00-06		
设计阶段 STAGE	详细工程设计		专业 SPECI	电气	比例 SCALE	第1张OF共1张