


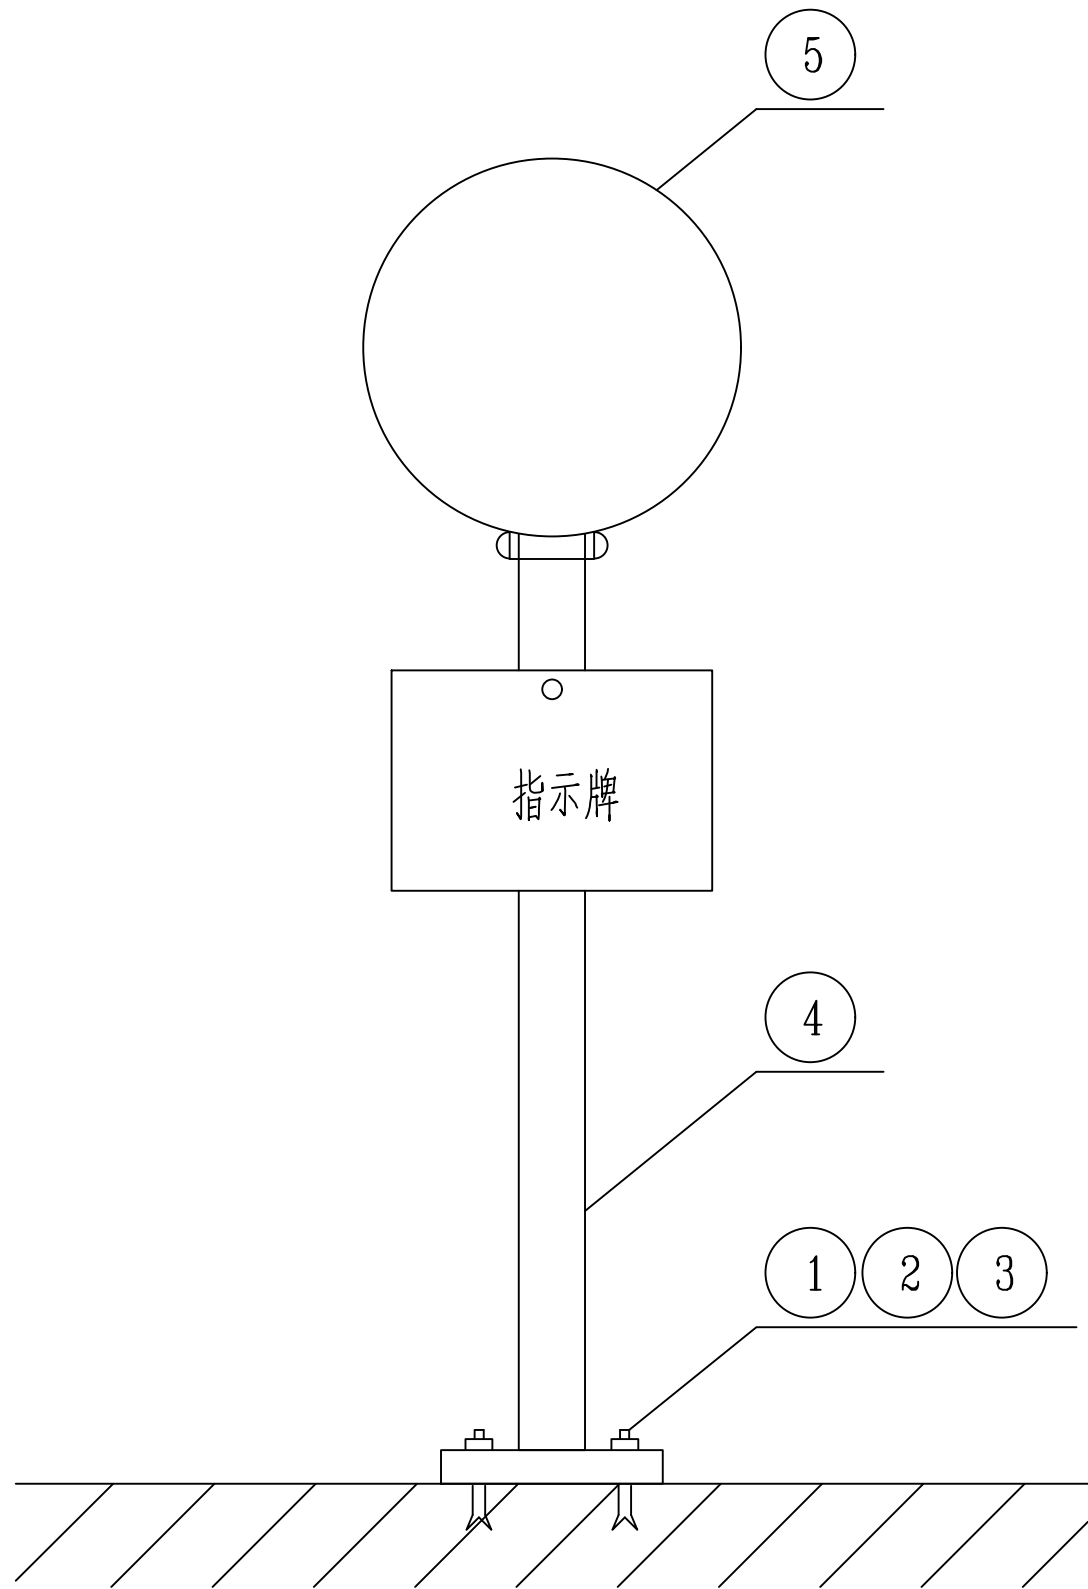

5	空心不锈钢球	Φ100 壁厚2mm	个	1	
4	立柱	Φ25 不锈钢管	米	1	
3	镀锌垫片	A10	个	2	
2	镀锌螺母	AM10	个	2	
1	膨胀螺栓	M10X85	个	2	
序号	名 称	型号及规格	单位	数量	备 注

设 备 材 料 表

0		设计	审核	审批		2023.11.20
版REV.	说 明 DESCRIPTION	设 计 DES'N'D	校 核 CHK'D	审 核 REV'D	审 定 APP'D	日 期 DATE

本图纸及其内容为赛鼎工程有限公司技术成果,未经本公司书面许可不得转给第三者或复制。
This drawing is the property of SEDIN. Unauthorized disclosure to any third party or duplication is not permitted.

赛鼎工程有限公司 SEDIN Engineering Co., Ltd		工程设计综合资质甲级 Class Comprehensive A Engineering Design Qualification Certificate		证书编号： A114000782 Certificate No.	
工程名称 PROJECT	伊犁新天空分装置自洁过滤器等技改项目	图 纸 名 称 DRAWING NAME	防爆人体静电释放装置安装图		
设计项目 SECTION	沥青罐组	图 号 DWG.NO.	F801.178.E41.00-14		
设计阶段 STAGE	详细工程设计	专 业 SPECI	电气	比 例 SCALE	第 1 张 OF 共 1 张