




样图一

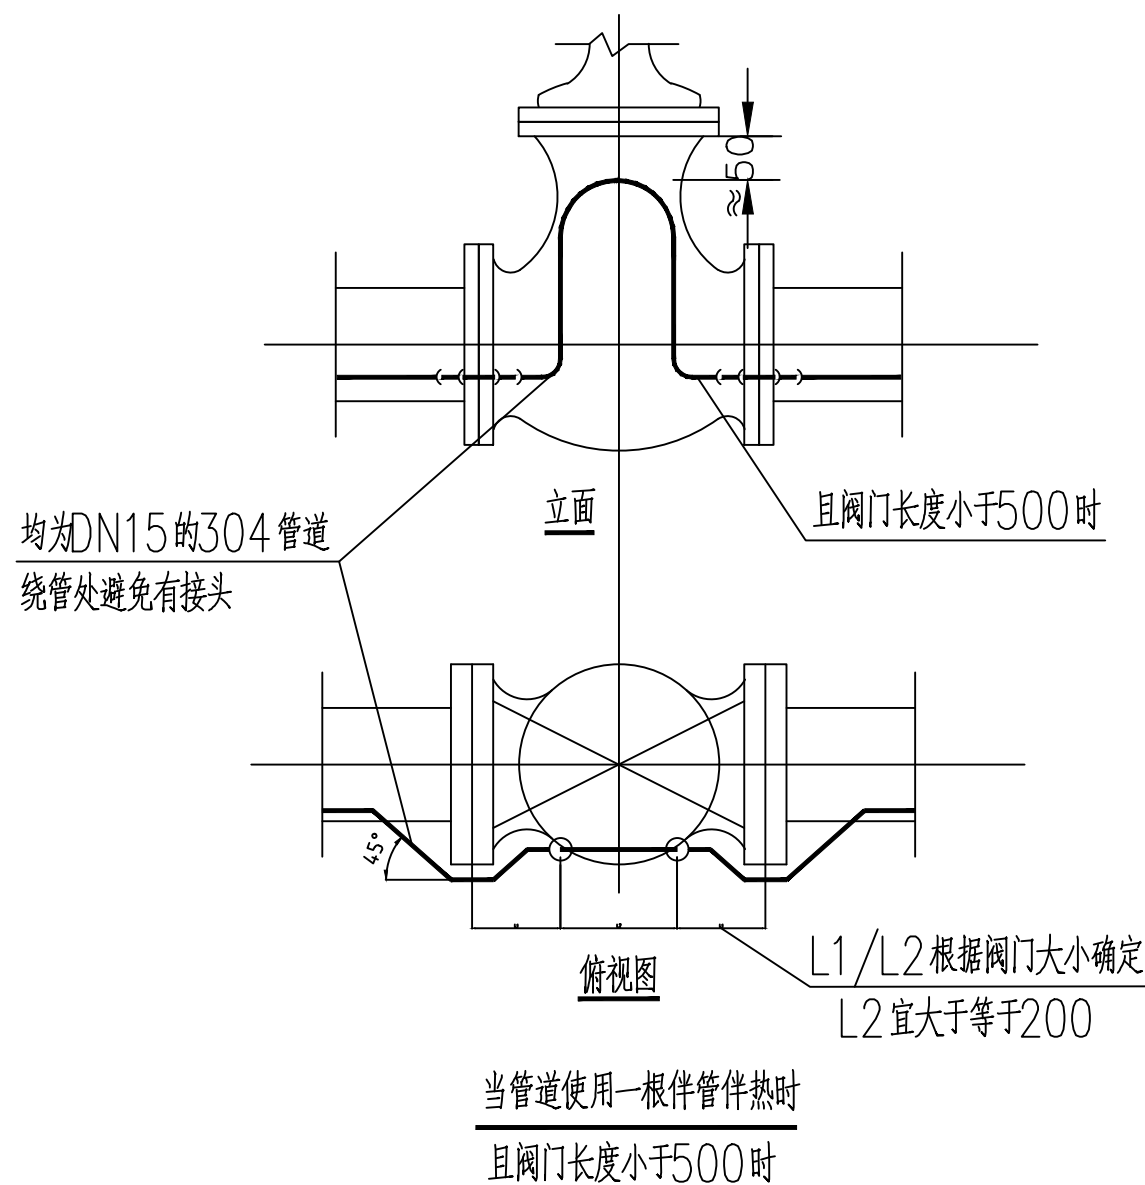

样图二

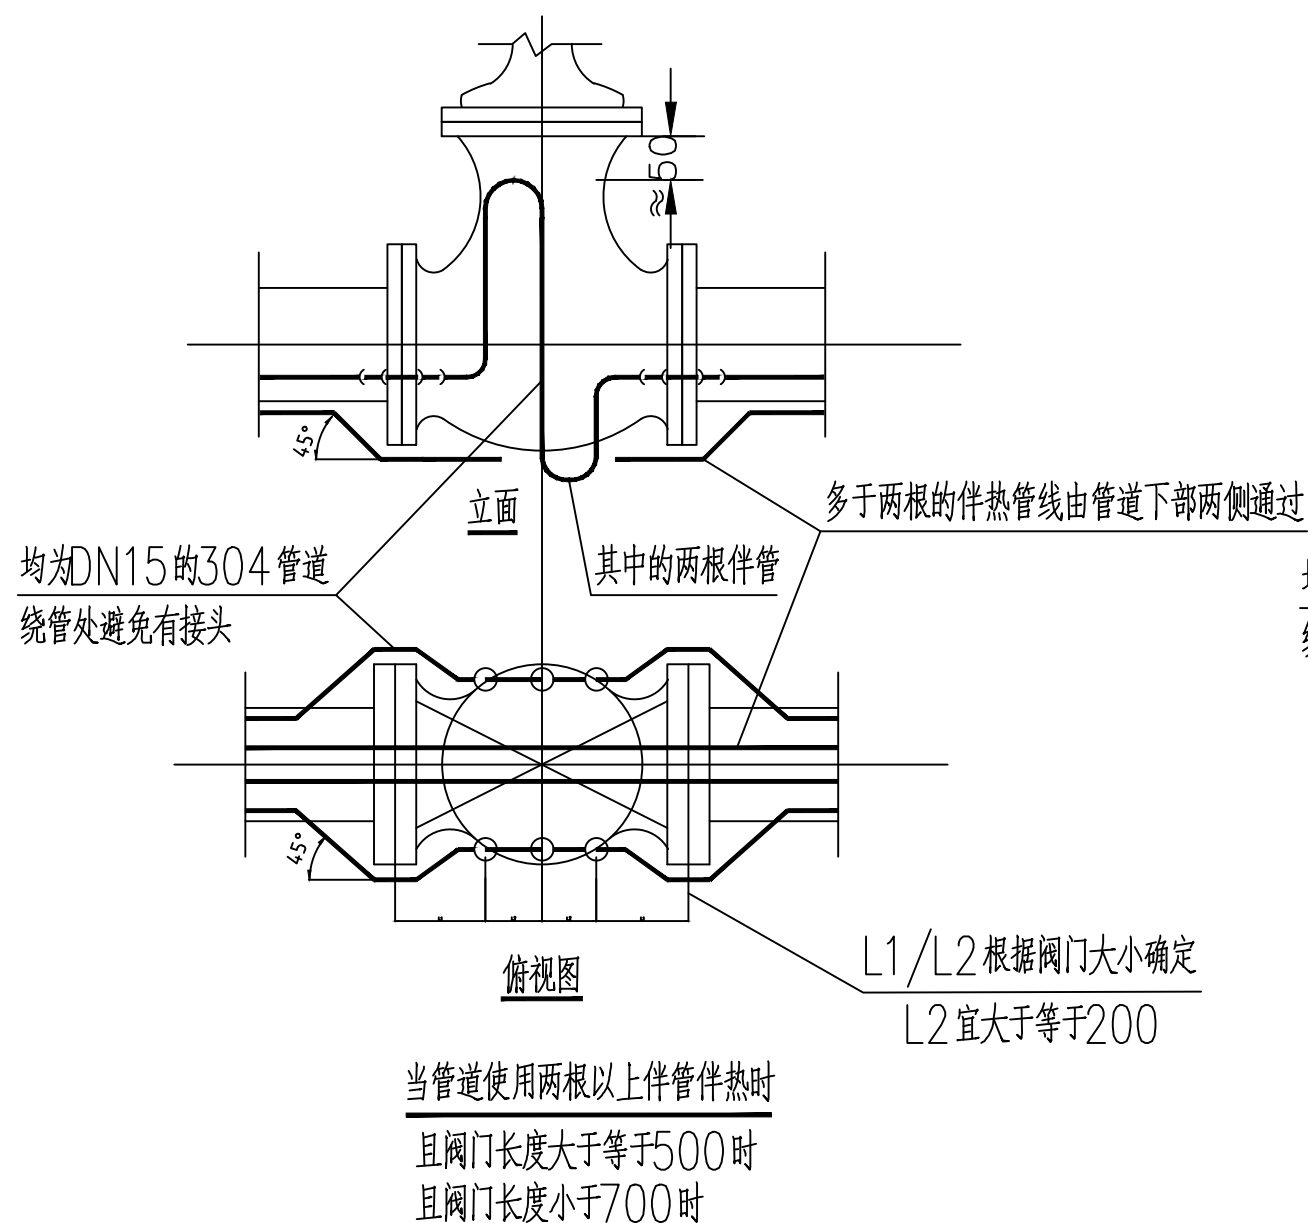

样图三

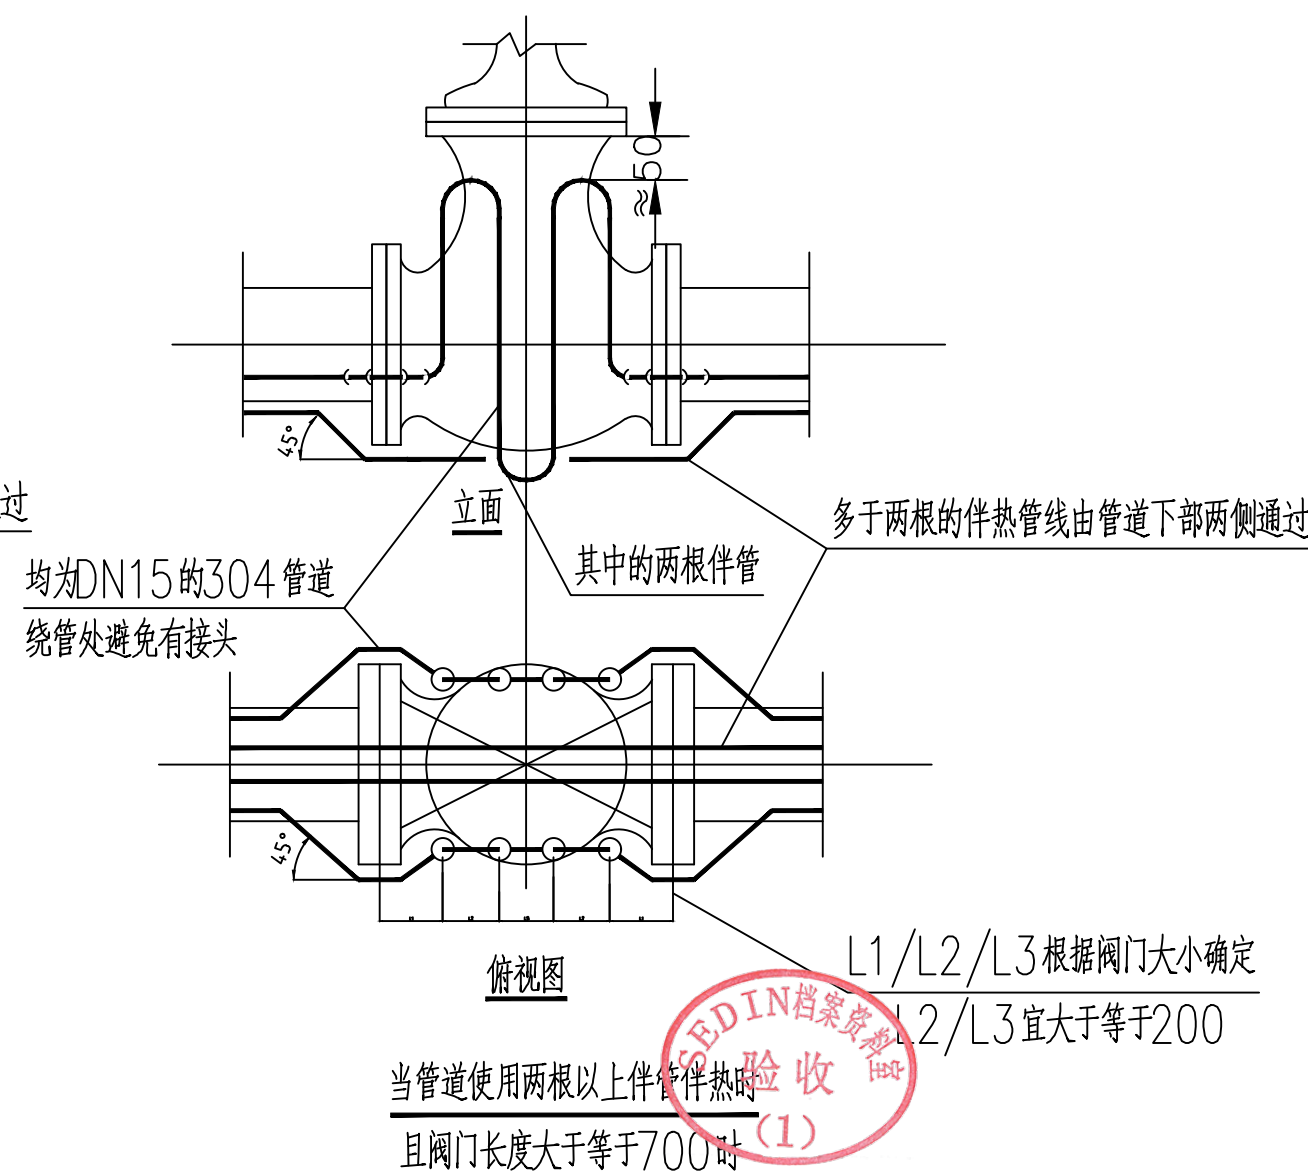

0		设计 DES'N'D	校核 CHK'D	审核 REV'D	审定 APP'D	日期 DATE
版 REV.	说明 DESCRIPTION	设计 DES'N'D	校核 CHK'D	审核 REV'D	审定 APP'D	日期 DATE
本图纸及其内容为赛鼎工程有限公司技术成果,未经本公司书面许可不得转给第三者或复制。 This drawing is the property of SEDIN. Unauthorized disclosure to any third party or duplication is not permitted.						
 赛鼎工程有限公司 SEDIN Engineering Co., Ltd		工程设计综合资质甲级 Class Comprehensive A Engineering Design Qualification Certificate			证书编号: A114000782 Certificate No.	
工程名称 PROJECT	伊犁新天空分装置 自洁过滤器等技改项目	图纸名称 DRAWING NAME	伴管通过阀门时 管道布置详图			
设计项目 SECTION	沥青罐组	图号 DWG.NO.	F801.178.E32.00-23			
设计阶段 STAGE	详细工程设计	专业 SPECI	管道及布置	比例 SCALE	1:100 第1张0共1张	