

B.L.

46000

B.L.


EL11.000平面

46000

M.L.COD.F801.178.E32.00-6



- 附注说明:
- 1.图中标藏尺寸为 m, 其余尺寸为 mm
 - 2.地面设计标藏: EL±0.000
 - 3.POS 表示支承点
 - 4.EL 表示管壁中心标藏
 - 5.BOP EL 表示管壁底部标藏
 - 6.PF 表示平台 B.L 表示装置界限线

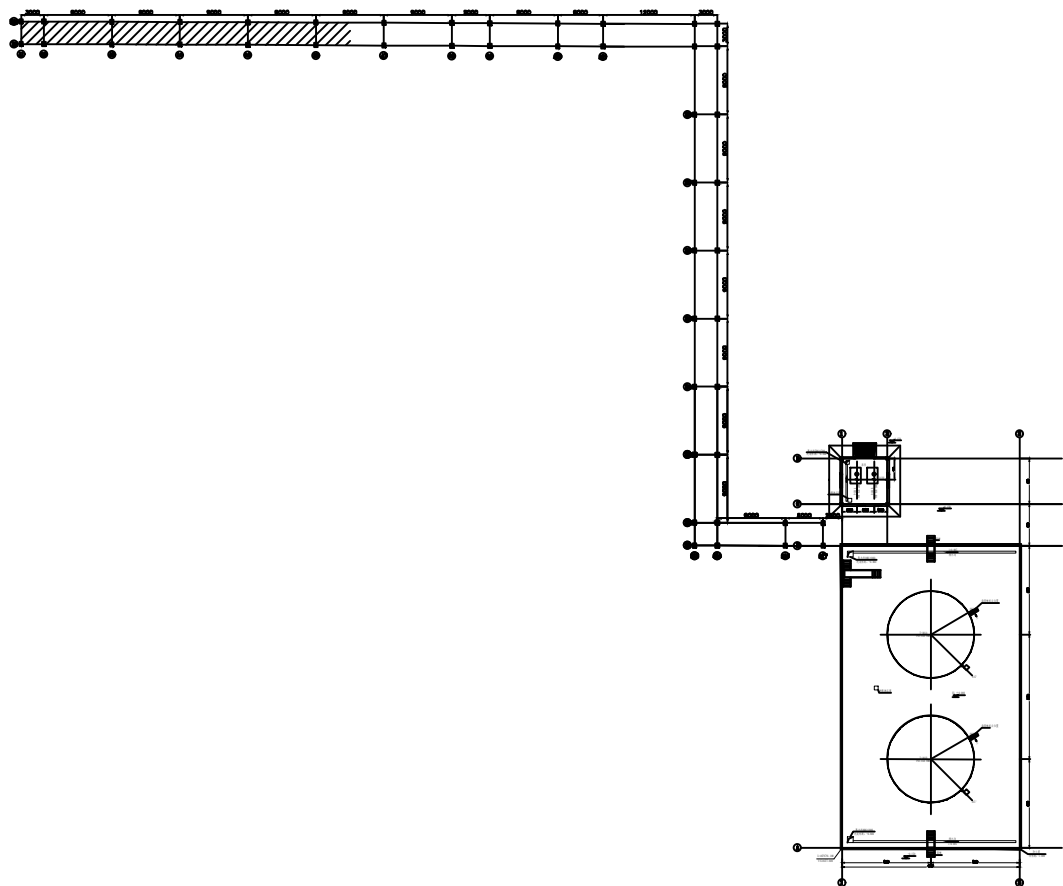

序号	管径	管壁名称	底标高
1	40	40-SW-10211-2B1-TS	11.100
2	25	25-HWR-10101-2B1-H	11.108
3	25	25-HWS-10101-2B1-H	11.108
4	40	40-RW-10211-2B1-TS	11.100
5	40	40-PA-10210-2B1	11.100
6	80	80-LN-10210-2B1	11.100

0		设计	校核	审核	审定	日期	2024.09.29					
版REV	说明	DESCRIPTION	设计	DESIGN	校核	CHK'D	审核	REV'D	审定	APP'D	日期	DATE
本图纸及其内容受赛鼎工程有限公司技术成果, 本设计书面文件并不得转给第三者或复制。 This drawing is the property of SEDIN. Unauthorized disclosure to any third party or duplication is not permitted.												
 赛鼎工程有限公司 SEDIN Engineering Co., Ltd			工程设计综合甲级 Class Comprehensive A Engineering Design Qualification Certificate						证书编号: A114000782			
工程名称 PROJECT 伊犁新天空分装置 自洁过滤器等技改项目			图 纸 名 称 DRAWING NAME 管道平面布置图 A1-A6轴EL11.000平面									
设计项目 SECTION 沥青罐组			图 号 DWG.NO. F801.178.E32.00-4									
设计阶段 STAGE 详细工程设计			专 业 SPECT 管道及布置			比例 SCALE 1:50			第 1 张 共 1 张			