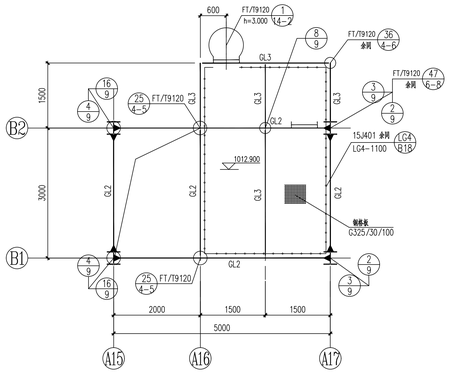

平台一层平面布置图 1:50

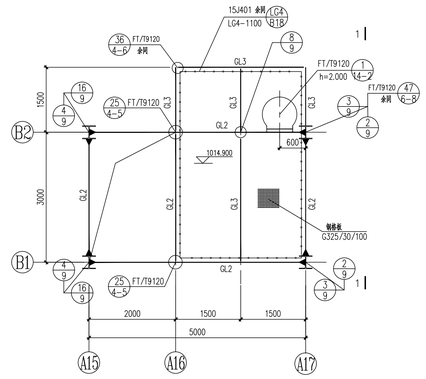

平台二层平面布置图 1:50

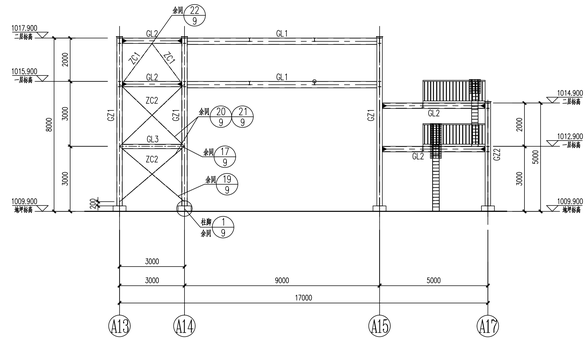

A13～A17轴纵立面布置图 1:100

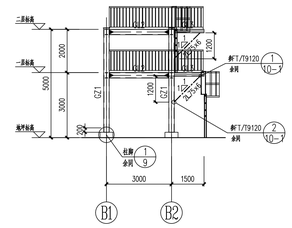

1－1 1:100

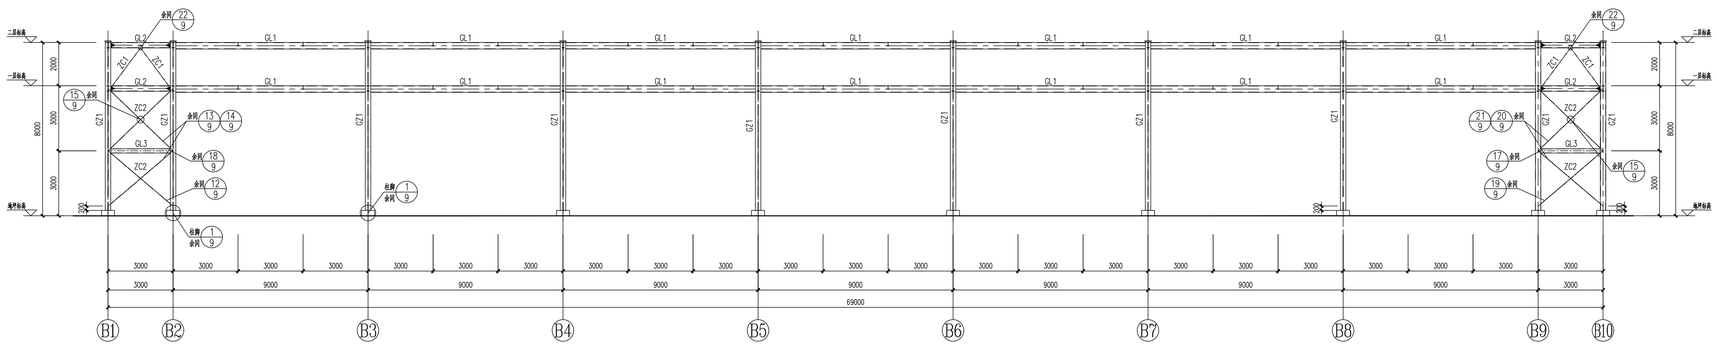

B1～B10轴纵立面布置图 1:100

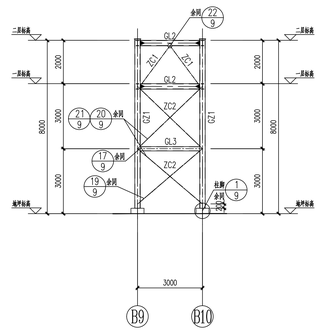

A1、A2轴侧立面布置图 1:100

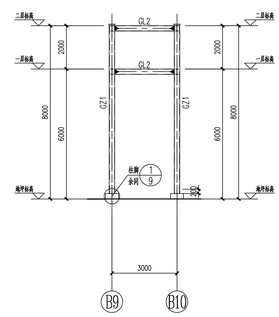

A3～A12、A15～A17轴侧立面布置图 1:100

B3～B8轴侧立面布置图

说明:

1. 材料（除特别说明外）钢材采用Q235-C;焊条采用E43xx型。
2. 钢结构需放样施工,并以现场测绘数据为依据进行放线,下料,加工和安装。
3. 地坪标高及各层标高详见F801.178.E62.00-06表格。
4. 钢结构构件的防腐、防火要求详见结构总说明。
5. 钢铺板采用G325/30/100G，钢格板采用镀锌处理，钢格板与钢梁采用安装夹连接并施以电焊。
6. 安装夹由钢格板厂家配套提供。

构 件 截 面 表

构件号	名 称	截 面	材 质	备 注
GZ1	柱	HW250X250X9X14	Q235C	
GL1	梁	HN300X150X6.5X9	Q235C	
GL2	梁	HN250x125x6x9	Q235C	
GL3	梁	I16	Q235C	
XC1	斜撑	L63×5	Q235C	
XC2	斜撑	L80×6	Q235C	
ZC1	柱撑	2C14a	Q235C	
ZC2	柱撑	2C18a	Q235C	

SEDIN档案馆 验收 (1)

版 REV.	说 明 DESCRIPTION	设 计 DESN'D	校 核 CHK'D	审 核 REV'D	审 定 APP'D	日 期 DATE
0		杨雪晶	王梅娟	孙彦丽		2024.9.4

本图纸及其内容为赛鼎工程有限公司技术成果,未经本公司书面许可不得转给第三者或复制。
This drawing is the property of SEDIN. Unauthorized disclosure to any third party or duplication is not permitted.

SEDIN 赛鼎工程有限公司 SEDIN Engineering Co., Ltd	工程设计综合甲级 Class Comprehensive A Engineering Design Qualification Certificate	证书编号: Certificate No.	A114000782
工程名称 PROJECT	伊犁新天空公寓 自治区疫苗冷链项目	图 纸 名 称 DRAWING NAME	管廊纵立面布置图
设计项目 SECTION	沿着罐组	图 号 DWG.NO.	FB01.178.E62.00-08
设计阶段 STAGE	详细工程设计	专 业 SPECI	结 构
比例 SCALE	/	第 1 张OF共 1 张	

日期 DATE	签名 SIGN	专业 SPECI
会签 CO-SIGNATURE		