
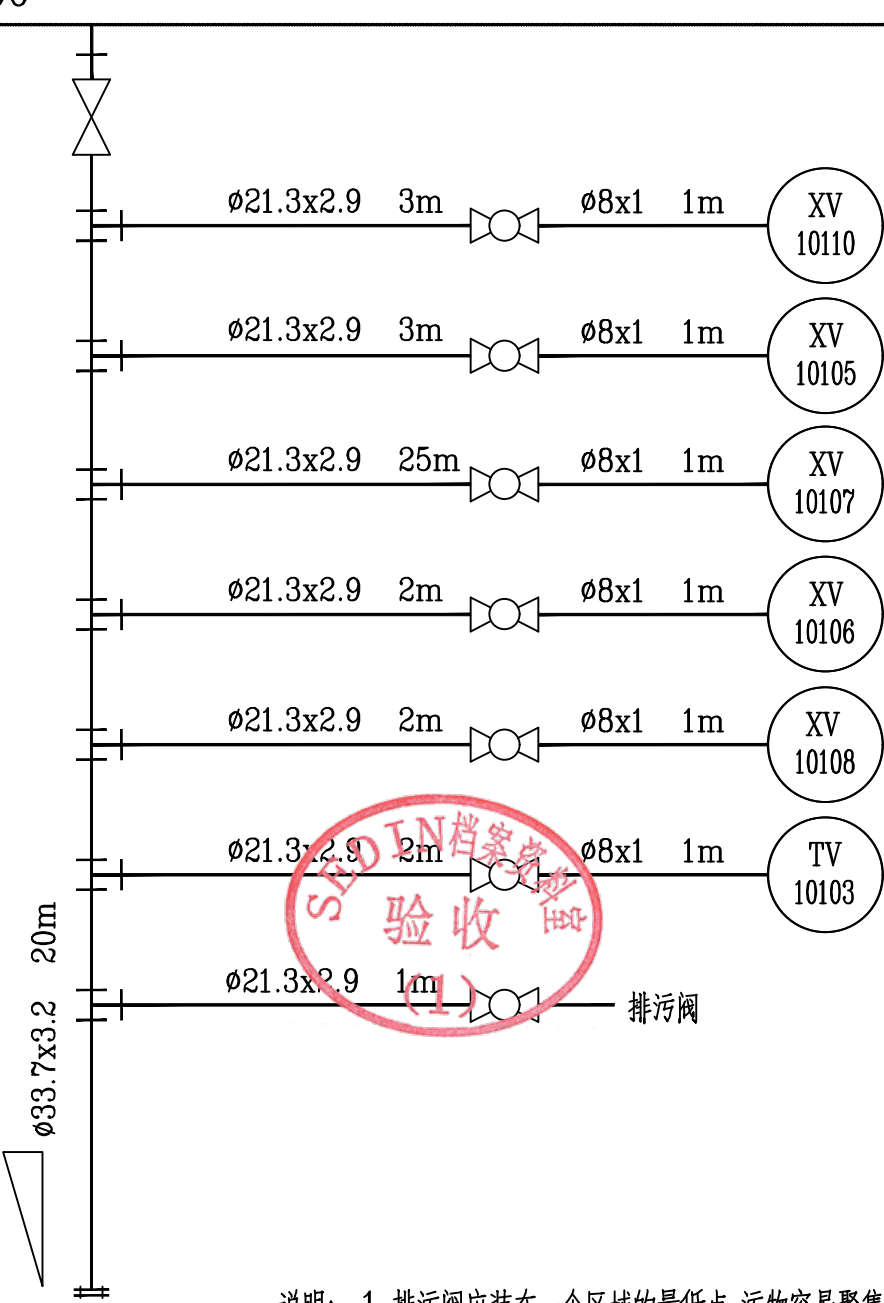


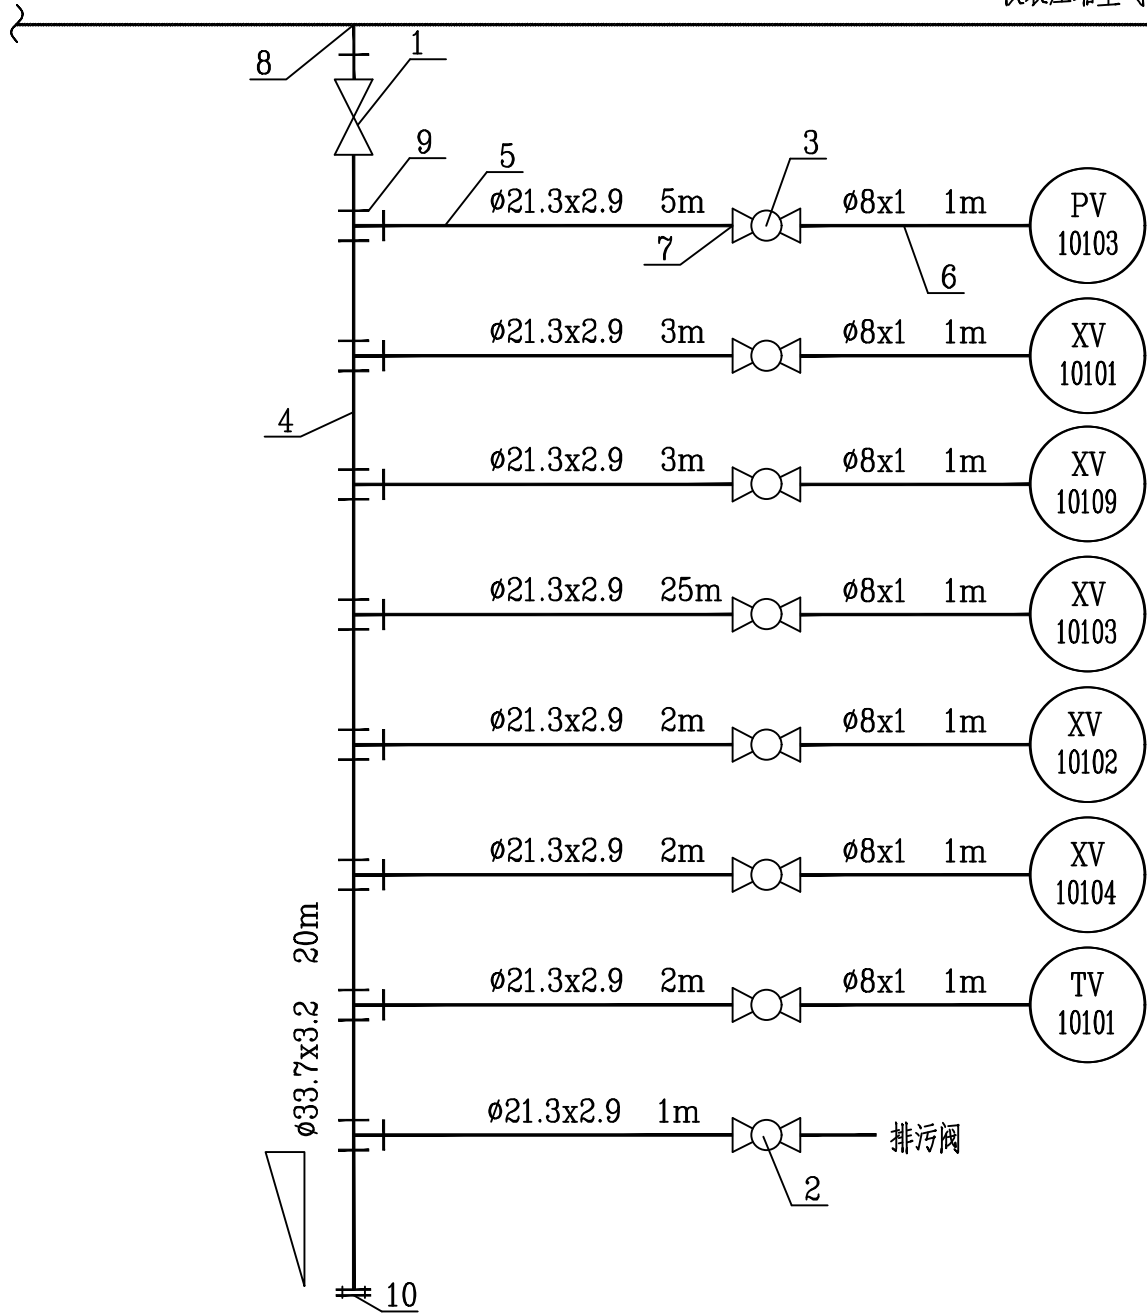

说明： 1.排污阀应装在一个区域的最低点,污物容易聚集的地方。
2.仪表空气总管的规格需现场确认, 图中异径三通规格仅供参考。

10	法兰 HG/T 20615	SW 25-150 RF	304	2	成套法兰盖、垫片、紧固件
9	承插焊三通 GB/T14383	Class150 SW DN25*25*15	304	15	
8	承插焊三通 GB/T14383	Class150 SW DN40*40*25	304	2	
7	承插焊直通螺纹终端接头	PN16 SW 1/2" x 1/2"	304	13	
6	无缝钢管 GB/T14976	1/2"	304	13m	
5	无缝钢管 GB/T14976	1/2"	304	81m	
4	无缝钢管 GB/T14976	1/2"	304	40m	
3	气源球阀 QG.QY1	PN25 DN6 (1/2"-1/8")	304	13	
2	法兰式球阀 HG/T 20615	SW 15-150 RF	304	2	阀门成套对法兰、紧固件及垫片
1	法兰式截止阀 HG/T 20615	SW 25-150 RF	304	2	阀门成套对法兰、紧固件及垫片
序号	代号或标准号	名称及规格	材料	数量	

设 备 材 料 表

0						2023.11.3
版REV.	说明 DESCRIPTION	设计 DES'N'D	校核 CHK'D	审核 REV'D	审定 APP'D	日期 DATE
This drawing is the property of SEDIN. Unauthorized disclosure to any third party or duplication is not permitted.						
SEDIN 赛鼎工程有限公司 SEDIN Engineering Co., Ltd		工程设计综合资质甲级 Class Comprehensive A Engineering Design Qualification Certificate			证书编号: A11400782 Certificate No.	
工程名称 PROJECT	伊犁新天空分装置自洁过滤器等技改项目			图纸名称 DRAWING NAME	仪表供气系统图	
设计项目 SECTION	沥青罐组			图号 DWG.NO.	F801.178.E43.00-12	
设计阶段 STAGE	详细工程设计			专业 SPECI	自控	比例 SCALE ~ 第1张OF共1张